



Fasade mot sør .



Fasade mot øst.

 Ferdig planert terreng
 Bak / under terreng
 Eksisterende terreng

UTFORMING AV TILTAK BEKREFTES FOREVIST:				
Nabo.nr.	G.nr.	Br.nr.	Dato	Sign.
Nabo.nr.	G.nr.	Br.nr.	Dato	Sign.
Nabo.nr.	G.nr.	Br.nr.	Dato	Sign.
Nabo.nr.	G.nr.	Br.nr.	Dato	Sign.

		Tiltakshaver: Ager AS v/Roger Sørøy	
		Forhandler: T.Sando Bygg AS	
Hustype: Spesial		Fasade 1 og 2	
Byggeplassens adresse:		ARKIV NR.:	DATO 06.10.14 be
Kallaveien, 3070 Sande			REV.1
			REV.2
			REV.3
G.nr. 125	Br.nr. 17	Er tegning klarert for bestilling, kontrakt og søkning ?	Ja
VESTLANDSHUSGRUPPENS ARKITEKTKONTOR - 6018 ÅLESUND - TLF. 70 17 89 00			
TEGNINGEN MÅ HVERKEN HELT ELLER DELVIS KOPIERES ELLER BENYTTES VED TILTAK SOM VESTLANDSHUS IKKE MEDVIRKER I.			


TRYGGE HJEM
SKALA 1 : 100
Tegningsnr. 501
Prosj.nr. 020e



Fasade mot nord.




Fasade mot vest.

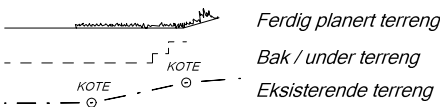

UTFORMING AV TILTAK BEKREFTES FOREVIST:				
Nabo.nr.	G.nr.	Br.nr.	Dato	Sign.
Nabo.nr.	G.nr.	Br.nr.	Dato	Sign.
Nabo.nr.	G.nr.	Br.nr.	Dato	Sign.
Nabo.nr.	G.nr.	Br.nr.	Dato	Sign.

 VESTLANDS HUS		Tiltakshaver: Ager AS v/Roger Sørøy			
		Forhandler: T.Sando Bygg AS			
Hustype: Spesial		Fasade 3 og 4		DATO 06.10.14 be	TRYGGE HJEM
Byggeplassens adresse:		ARKIV NR.:	REV.1	SKALA 1 : 100	
Kallaveien, 3070 Sande			REV.2		
			REV.3		
G.nr. 125	Br.nr. 17	Er tegning klarert for bestilling, kontrakt og søkning ?	Ja	 DATA DESIGN SYSTEM	Tegningsnr. 502
					Prosj.nr. 020e
VESTLANDSHUSGRUPPENS ARKITEKTKONTOR - 6018 ÅLESUND - TLF. 70 17 89 00					
TEGNINGEN MÅ HVERKEN HELT ELLER DELVIS KOPIERES ELLER BENYTTES VED TILTAK SOM VESTLANDSHUS IKKE MEDVIRKER I.					

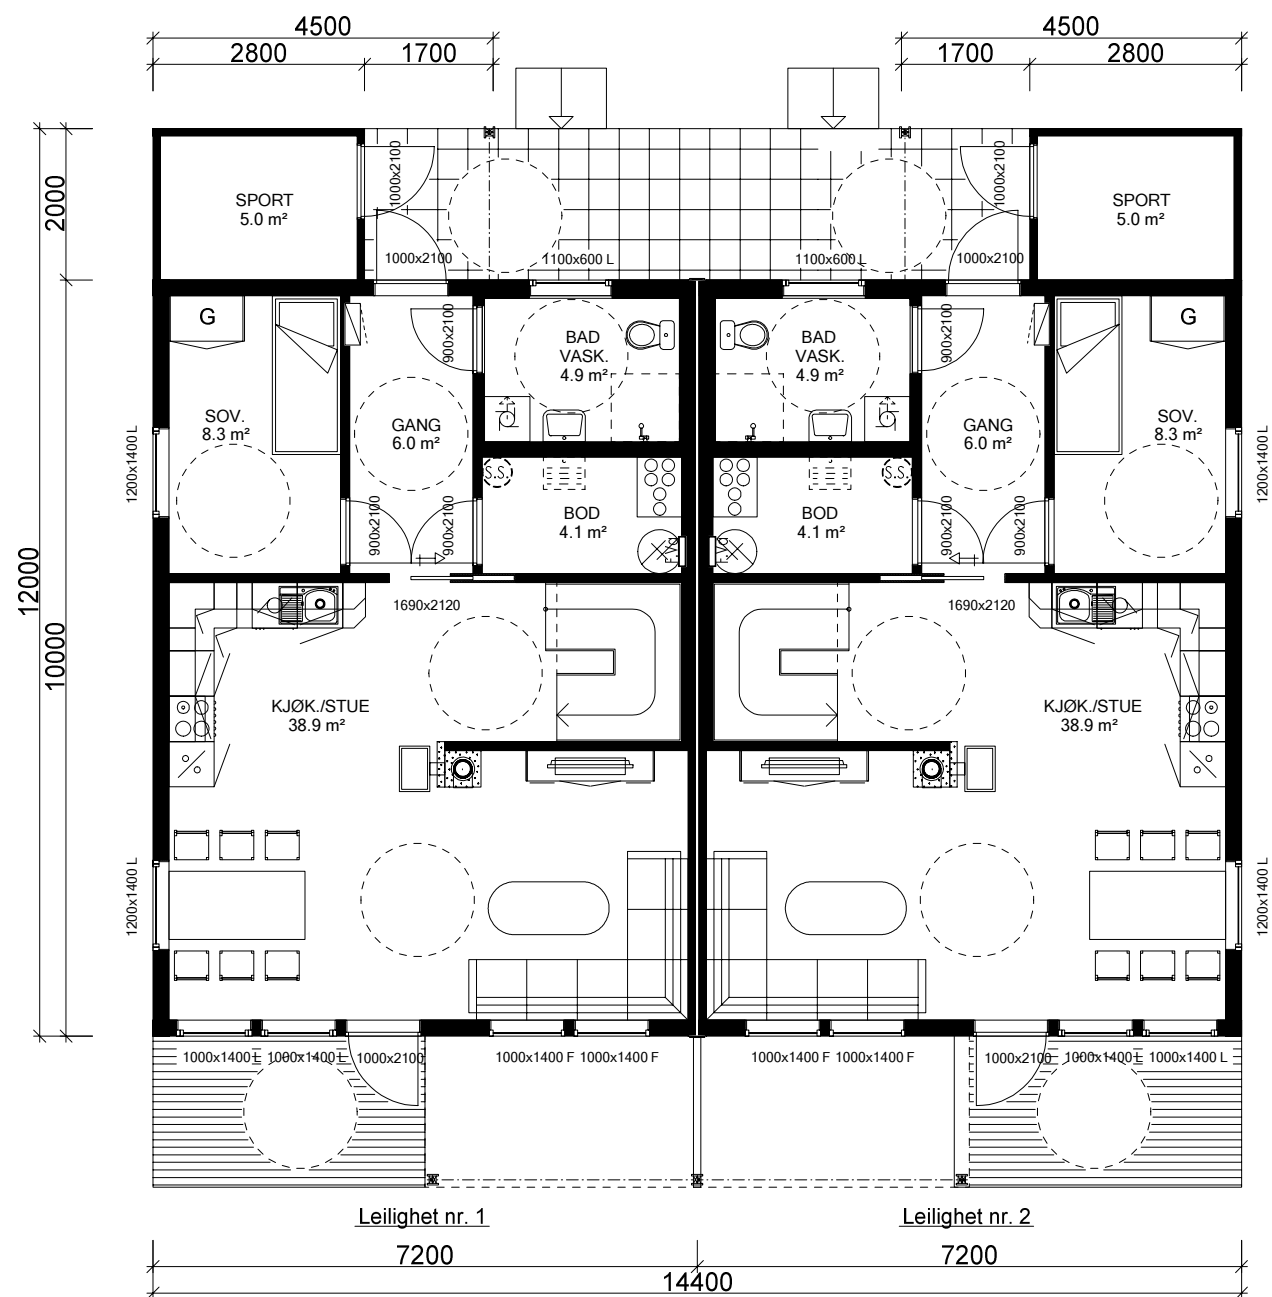

HOVEDETASJE: 2x 65,8 m² + 2x SPORT: 5,0 m² BRA

Bygning i:
Risikoklasse 4
Brannklasse 1

Kanaler fra ventilasjonsanlegg, vil i noen tilfeller medføre ekstra veggtykkelser eller "kassing", som får mindre konsekvenser for romløsninger. Dette kan eventuelt justeres noe før igangsetting av bygget.

NB! Ved innhenting av pristilbud av ytterdører og vindu, må forutsetningen i varmetapsberegningen legges til grunn. Her blir det forutsatt en maksimal, gjennomsnittlig U-verdi til ytterdører og vindu for bygget. Høy prosentandel over 20% vindu og dører, har konsekvenser for byggets isolering.

% vindu- og dørareal er beregnet til: 18%
Gjennomsnittlig U-verdi er her: 1.2



ENERGIKARAKTER B.
OPPVARMINGSKARAKTER GUL/GRØNN

(Bygningens totale bruksareal på tomt)					
Arealberegninger i hht. NS 3940	Bruksareal BRA i m²			P-ROM Primære rom	
	Pr etasje	Utvendig bod/garasje	Apert overbygg area og carport	Sum BRA	
H. etg. plan	133.9	10.0	19.2	163.1	123.3
2. etg. plan	103.3	0.0	0.0	103.3	103.3
SUM :	237.2	10.0	19.2	266.4	226.6
BYA :	176.4	0.0	0.0	176.4	
Grunnflate/fotavtrykk :	155.2				

VESTLANDS HUS		Tiltakshaver: Ager AS v/Roger Sørøy	
Hustype: Spesial		Plan	
Byggeplassens adresse: Kallaveien, 3070 Sande		ARKIV NR.:	
G.nr. 125	Br.nr. 17	Er tegning klarert for bestilling, kontrakt og søkning ?	Ja
VESTLANDSHUSGRUPPENS ARKITEKTKONTOR - 6018 ÅLESUND - TLF. 70 17 89 00			
TEGNINGEN MÅ HVERKEN HELT ELLER DELVIS KOPIERES ELLER BENYTTES VED TILTAK SOM VESTLANDSHUS IKKE MEDVIRKER I.			

DATO 06.10.14 be	TRYGGE HJEM
REV.1	SKALA 1 : 100
REV.2	Tegningsnr. 503
REV.3	Prosj.nr. 020e

DATA DESIGN SYSTEM

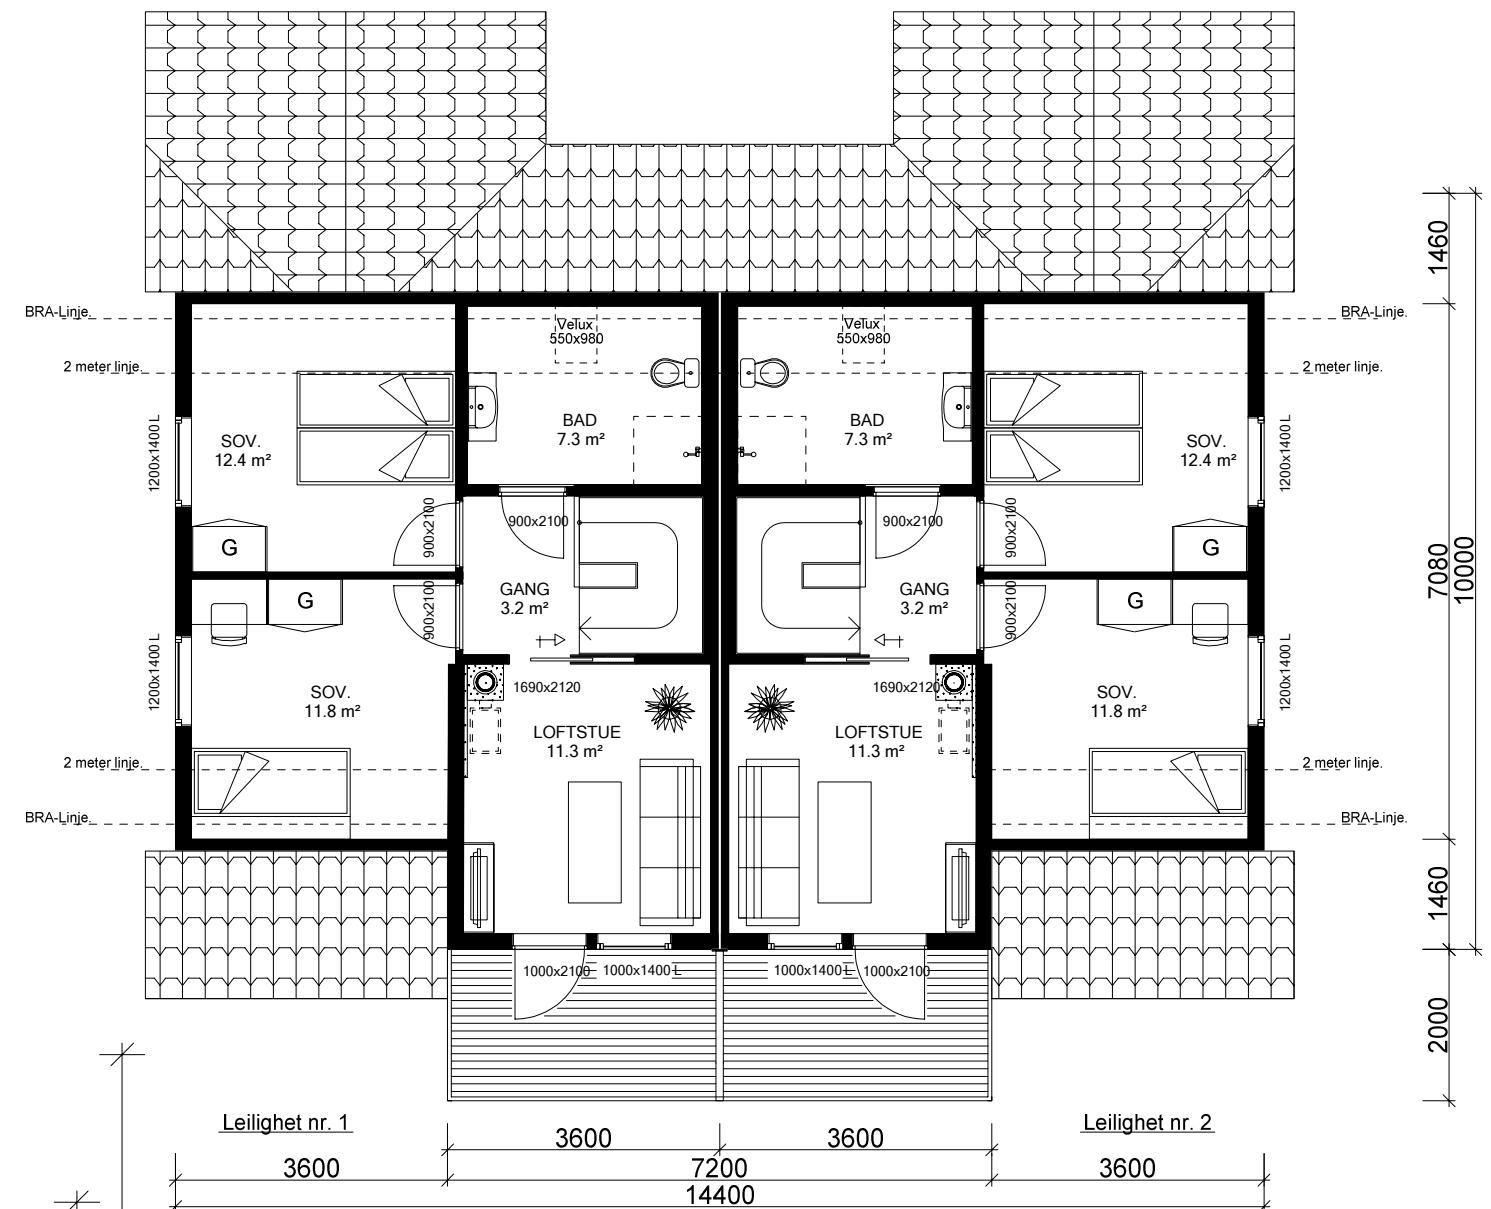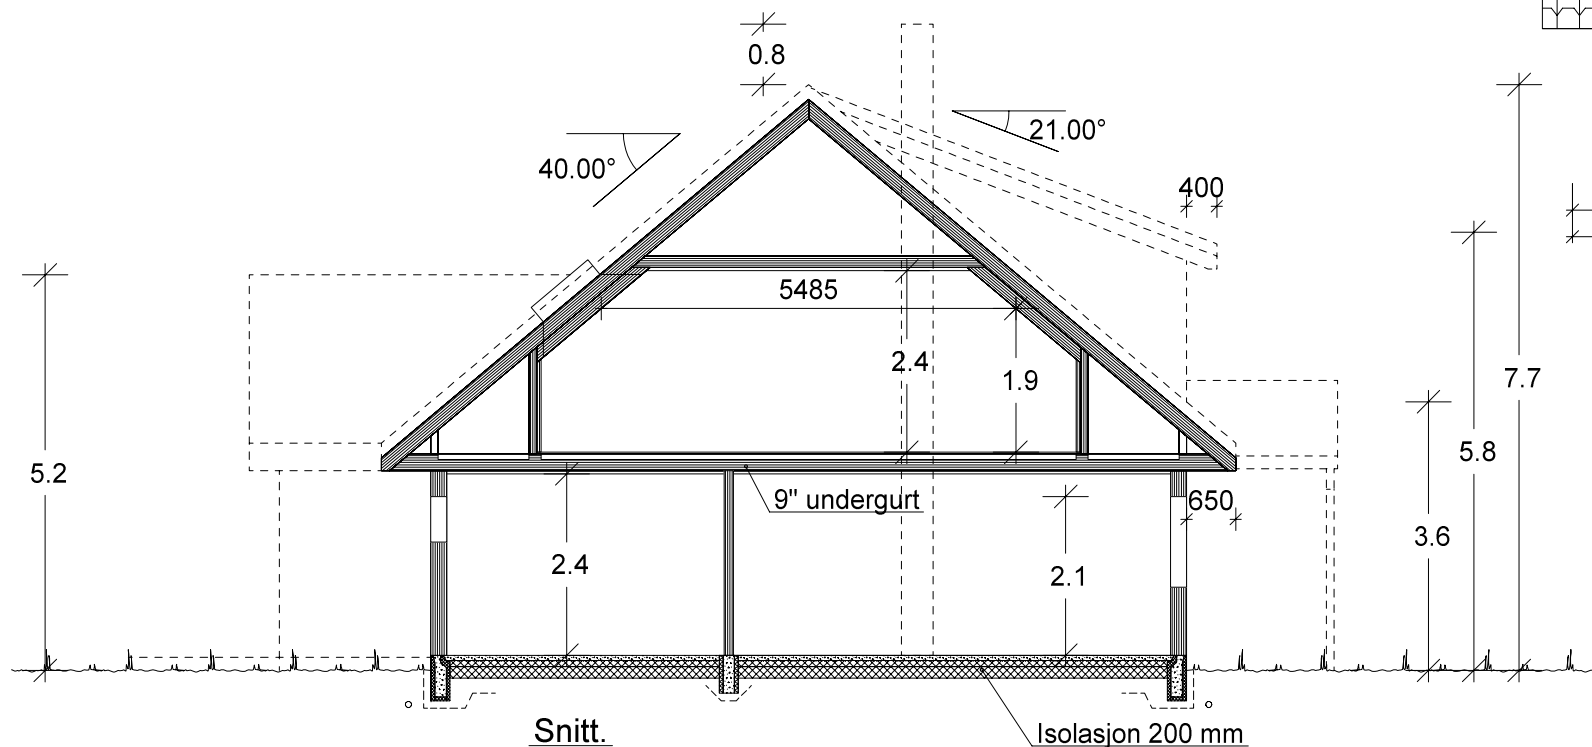

ETASJEPLAN 2: 2x 50,6 m² BRA

VESTLANDS HUS		Tiltakshaver: Ager AS v/Roger Sørøy	
Hustype: Spesial		Forhandler: T.Sando Bygg AS	
Byggeplassens adresse: Kallaveien, 3070 Sande		ARKIV NR.:	DATO 06.10.14 be
G.nr. 125 Br.nr. 17		Er tegning klarert for bestilling, kontrakt og søkning ?	Ja
VESTLANDSHUSGRUPPENS ARKITEKTKONTOR - 6018 ÅLESUND - TLF. 70 17 89 00		DATA DESIGN SYSTEM	TRYGGE HJEM
TEGNINGEN MÅ HVERKEN HELT ELLER DELVIS KOPIERES ELLER BENYTTES VED TILTAK SOM VESTLANDSHUS IKKE MEDVIRKER I.		SKALA 1 : 100	Tegningsnr. 504
			Prosj.nr. 020e