

Prosjekttegninger

Tiltakshaver : Anne Marte Østerbø og Sigurd Fyllingsnes
Gårds- og bruksnummer : 62/958

Forhandler : Kjeilen Hus AS




Tegningene leveres av :


VESTLANDS HUS
Arkitekter



1:100 Fasade Nord Øst

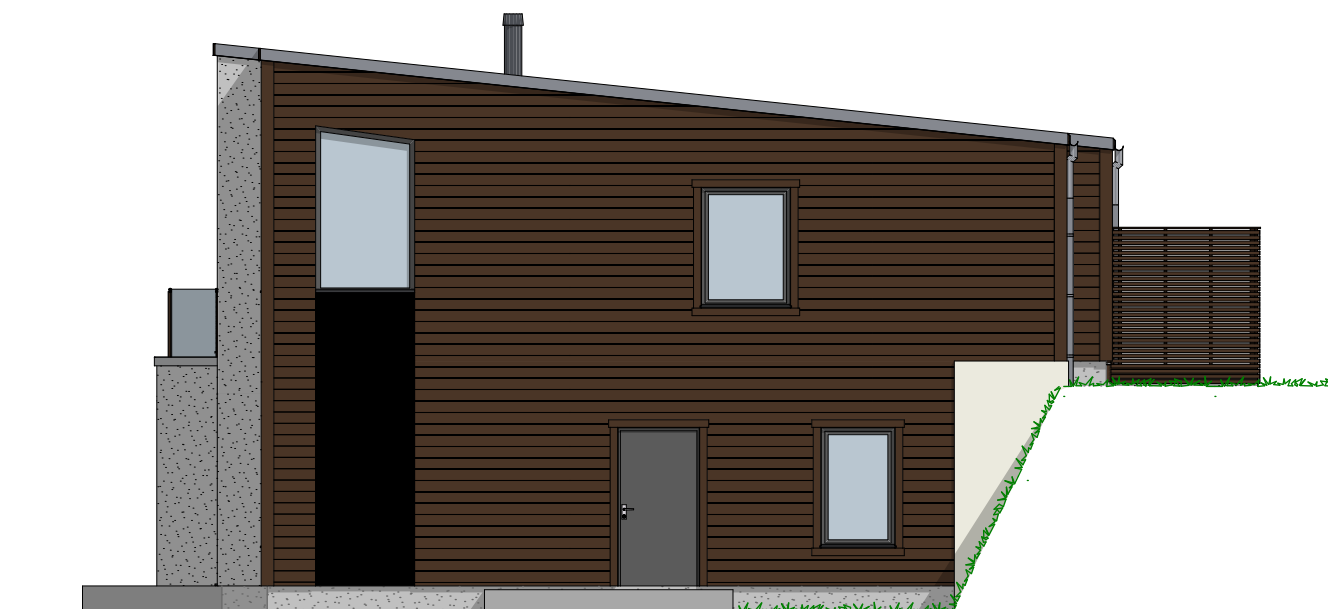

1:100 Fasade Nord Vest


Tiltakshaver Anne Marte Østerbø og Sigurd Fyllingsnes
Forhandler Kjeilen Hus AS
Blåbærlia 16, 6814 Førde

VESTLANDSHUS ARKITEKTER AS - 6018 ÅLESUND - TLF 70178900


TEGNINGEN MÅ HVERKEN HELT ELLER DELVIS KOPIERES ELLER BENYTTES VED TILTAK SOM VESTLANDSHUS IKKE MEDVIRKER I

Tegningsnr.: 605
Gnr./Bnr.: 62/958
Prosjektnr.: 210038
Dato: 22.05.2020

VESTLANDS HUS
Arkitekter

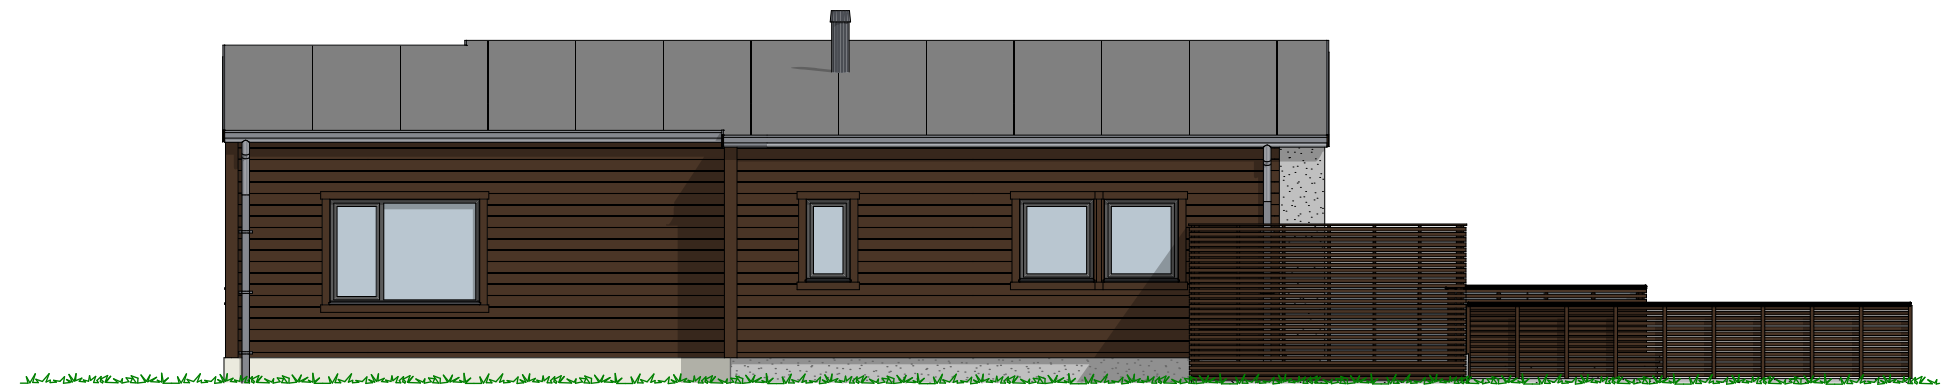

1:100 Fasade Sør Vest

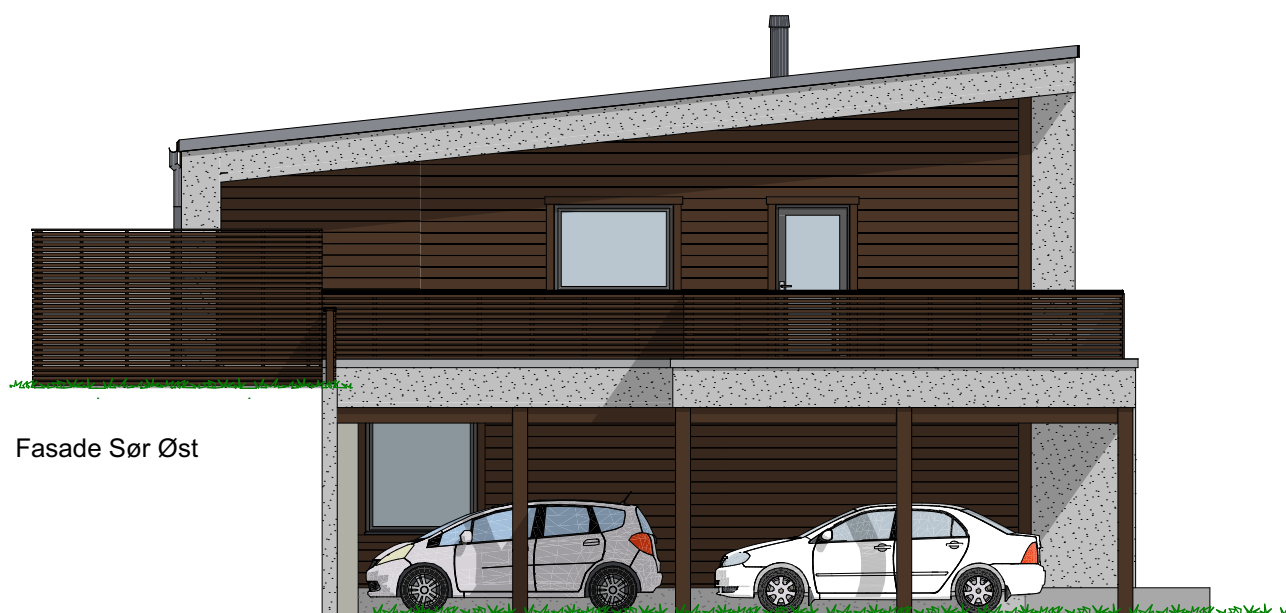

1:100 Fasade Sør Øst

P-ROM

U-etg. Leil.	64,4
U-etg.	60,9
2 etg.	141,1
	266,4 m²


Tiltakshaver Anne Marte Østerbø og Sigurd Fyllingsnes
Forhandler Kjeilen Hus AS
Blåbærlia 16, 6814 Førde

VESTLANDSHUS ARKITEKTER AS - 6018 ÅLESUND - TLF 70178900

TEGNINGEN MÅ HVERKEN HELT ELLER DELVIS KOPIERES ELLER BENYTTES VED TILTAK SOM VESTLANDSHUS IKKE MEDVIRKER I

Tegningsnr.: 601
 Gnr./Bnr.: 62/958
 Prosjektnr.: 210038
 Dato: 22.05.2020

VESTLANDS HUS
 Arkitekter

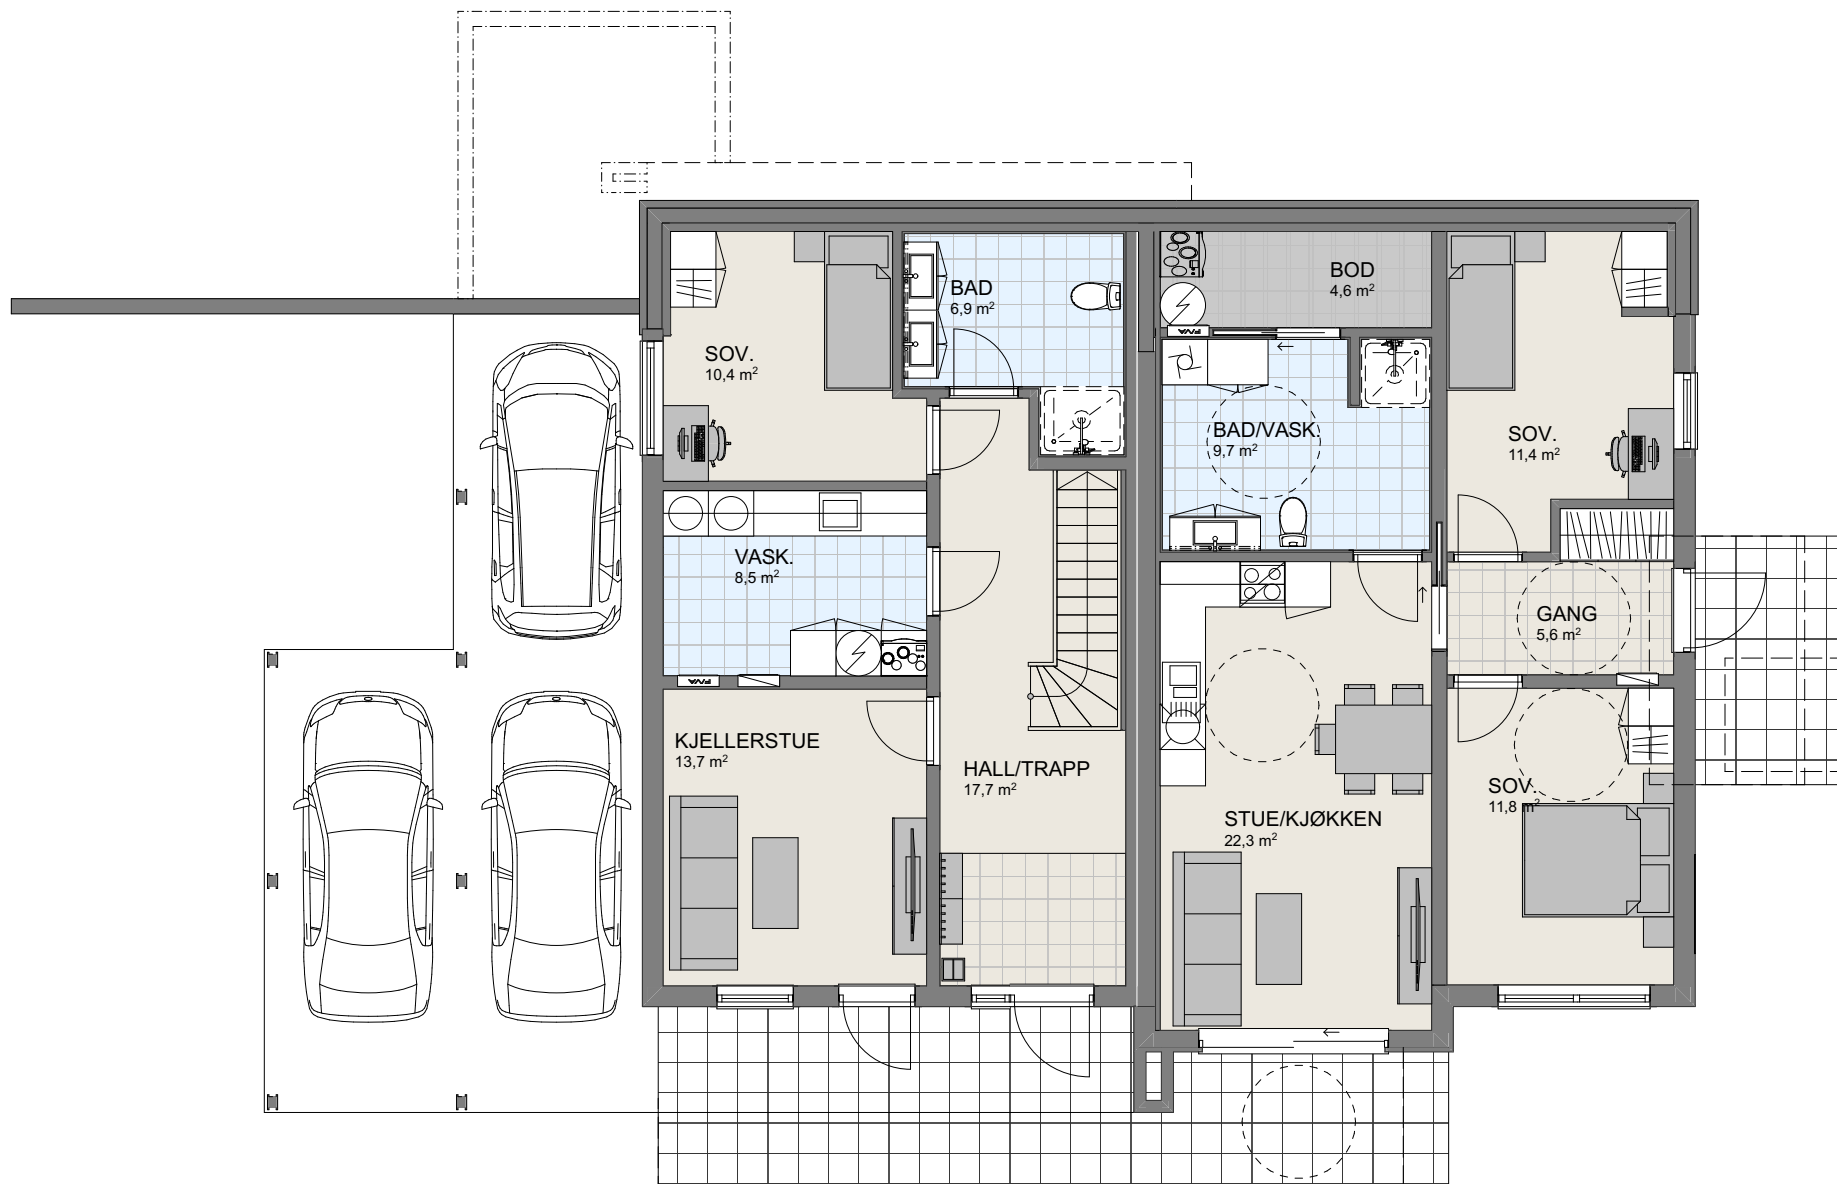

1:100 U. Etasje

P-ROM

U-etg. Leil.	64,4
U-etg.	60,9
2 etg.	141,1
	266,4 m²


Tiltakshaver Anne Marte Østerbø og Sigurd Fyllingsnes
Forhandler Kjeilen Hus AS
Blåbærlia 16, 6814 Førde

VESTLANDSHUS ARKITEKTER AS - 6018 ÅLESUND - TLF 70178900

TEGNINGEN MÅ HVERKEN HELT ELLER DELVIS KOPIERES ELLER BENYTTES VED TILTAK SOM VESTLANDSHUS IKKE MEDVIRKER I

Tegningsnr.: 602
Gnr./Bnr.: 62/958
Prosjektnr.: 210038
Dato: 22.05.2020

VESTLANDS HUS
Arkitekter

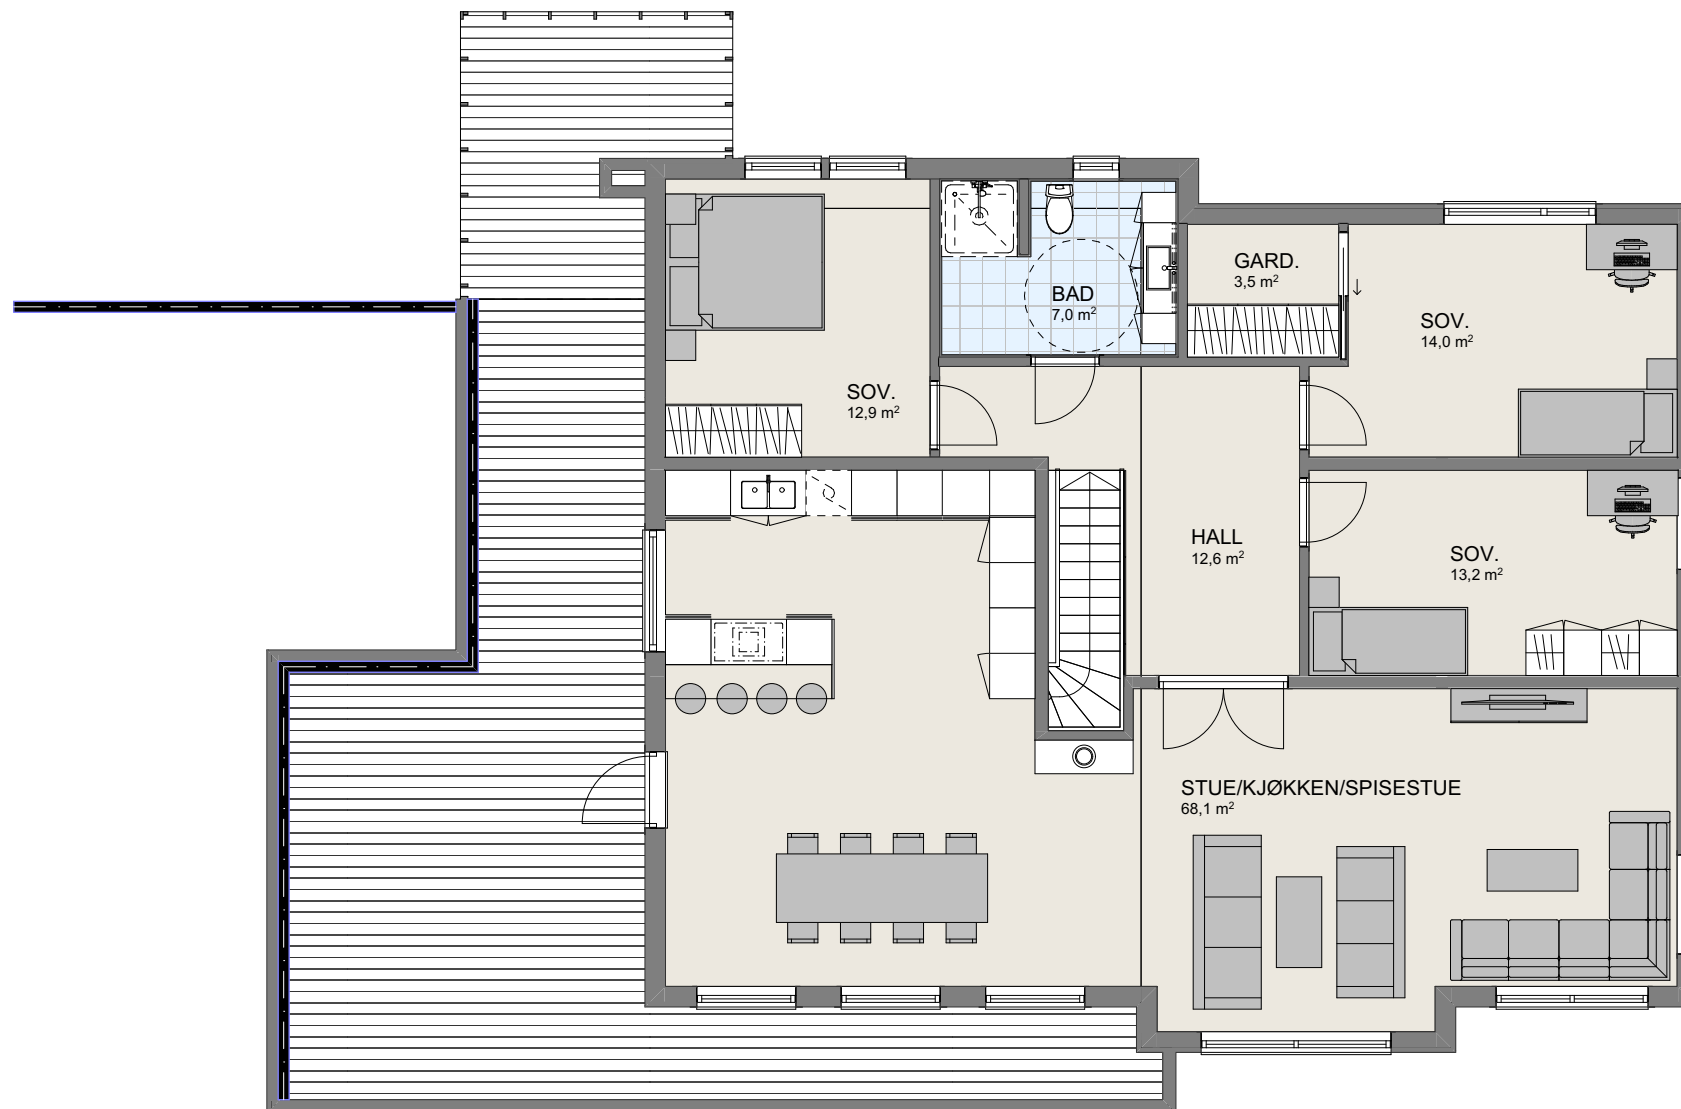

1:100 H. Etasje