
[illegible]



						 Vestlands Hus Arkitekter Tiltakshaver: Jørgen Hjelmeland Forhandler: Kjeilen Hus AS Adresse: Hornnesvegen 115, 6809 Førde Gnr./Bnr: 20/29 Tegningsnr: 502 Format: A3 Skala: 1:100 Arkitekt: vh Dato: 05.04.2022 Risikoklasse: 4 Prosjektnr: 220066 VESTLANDSHUS ARKITEKTER AS - 6018 ALESUND - TLF 70178900 TEGNINGEN MÅ HVERKEN HELT ELLER DELVIS KOPIERES ELLER BENYTTES VED TILTAK. SOM VESTLANDSHUS IKKE MEDVIRKER PÅ.
02	Revisjon plan, fasade og snitt. Etasjehøyde H-etg og nedsenket W-takstol.	02.05.2022	vh			
03	Endringer planløsning, pipe, altan og vinduer i front.	11.05.2022	vh			
04	Energieregning og ferdigstilling søknadstegninger	30.06.22	mlø	per		
05	Endring takhøyde	14.07.22	ET			
06	Endringer u.etg + Veranda	28.09.22	ET			
07	Sidemannskontroll, rev energi	03.10.22	ET	Per		
08	Endringer ark og kinavipp	06.12.22	ET			
09	Kontroll siste endringer	08.12.22	ET			
Rev.	Beskrivelse	Dato	Sign.	Kont.		

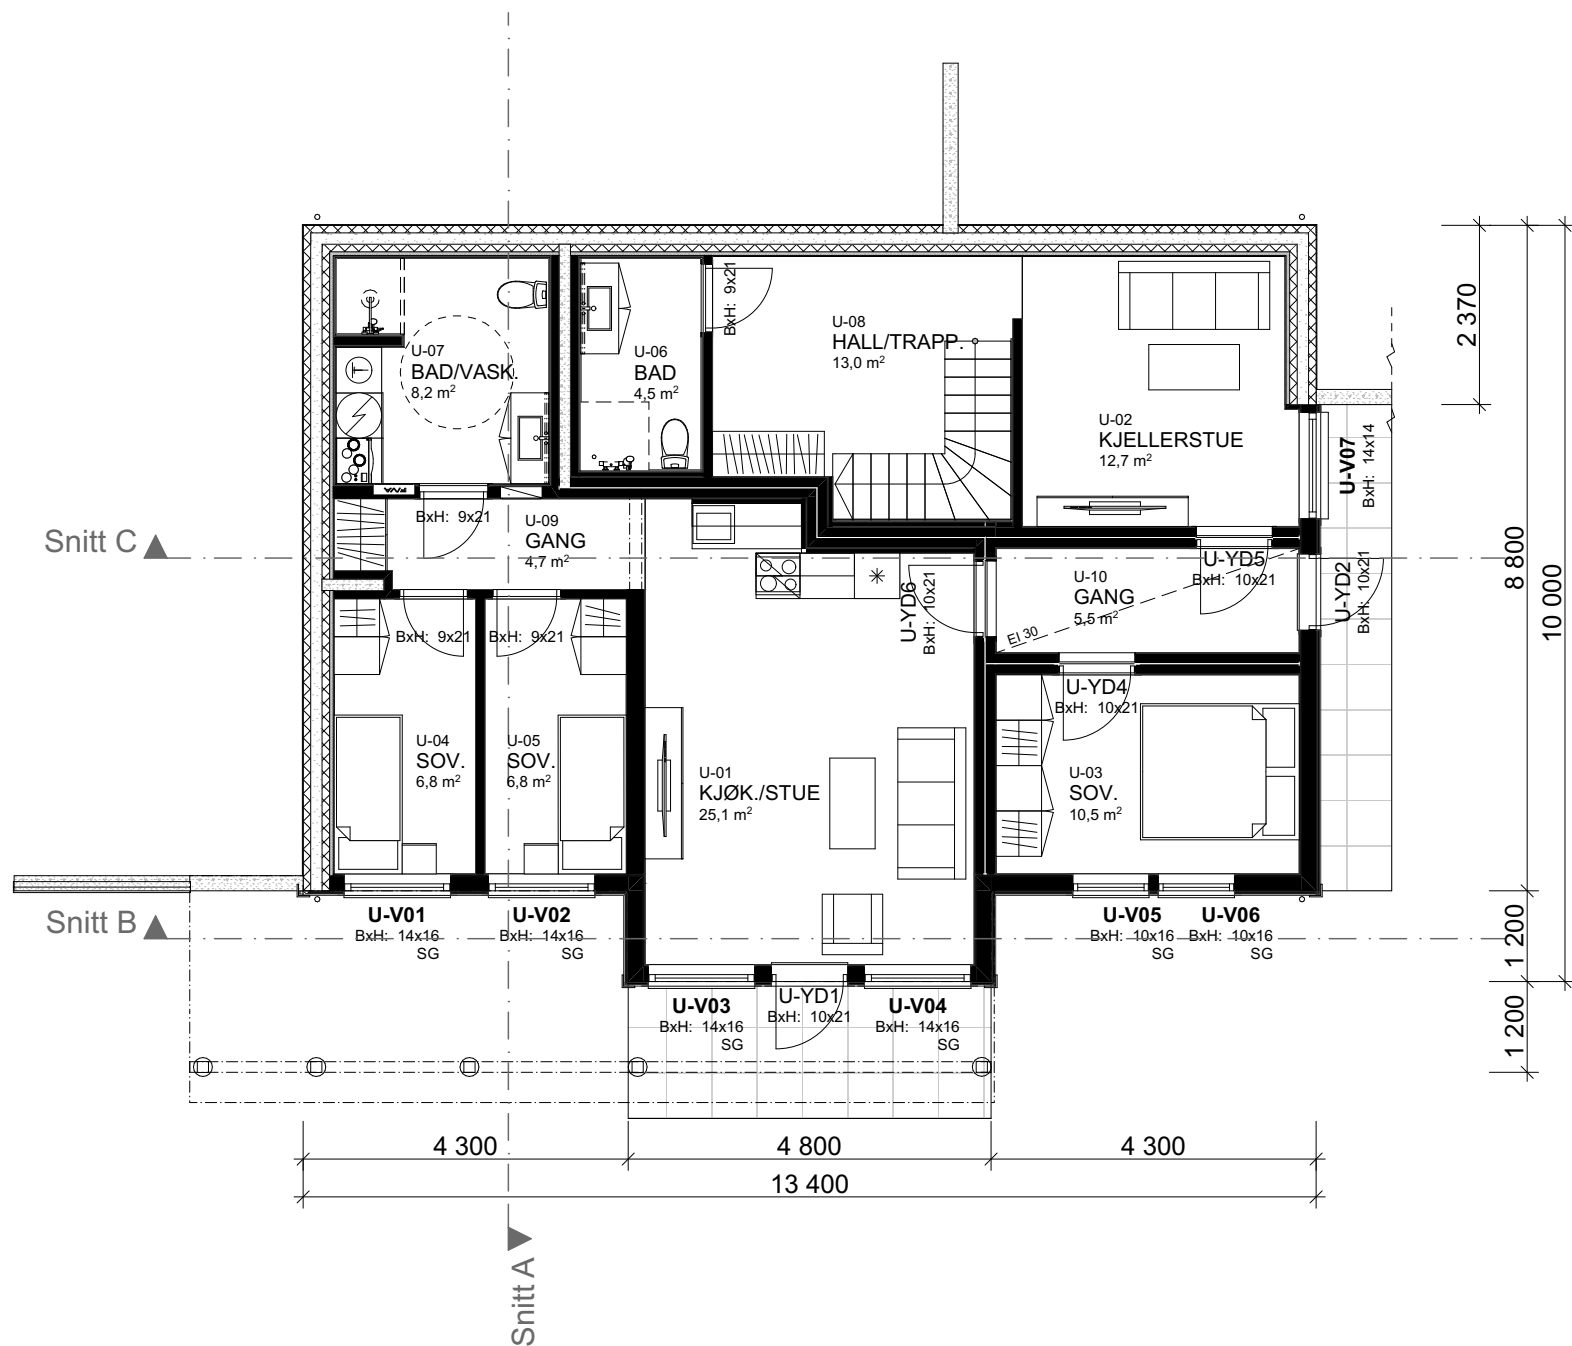

1:100 U. etasje

Arealberegninger iht. NS-3940		
BRA		
U-etg. OA	16,8	
U-etg. Leilighet	54,9	
U-etg.	47,6	
U-etg lydvegg	6,6	
H-etg.	114,0	
2-etg.	114,0	
	353,9 m²	
P-ROM		
U-etg.	47,6	
Leilighet	54,9	
H-etg.	114,0	
2-etg.	114,0	
	330,4 m²	
BYA		
Overbygd	23,4	
Bygningskropp	126,5	
	149,9 m²	
BTA		
2-etg.	126,5	
H-etg.	126,5	
U-etg	125,2	
	378,3 m²	

Arealberegninger iht. kommuneplan sin arealdel 2019-2030 Sunnfjord kommune		
BRA		
U-etg. OA	16,8	
U-etg.	54,8	
H-etg.	114,0	
2-etg.	114,0	
	299,6 m²	

02	Revisjon plan, fasade og snitt. Etasjehøyde H-etg og nedsenket W-takstol.	02.05.2022	vh	
03	Endringer planløsning, pipe, altan og vinduer i front.	11.05.2022	vh	
04	Energiberegning og ferdigstilling søknadstegninger	30.06.22	mlø	per
05	Endring takhøyde	14.07.22	ET	
06	Endringer u.etg + Veranda	28.09.22	ET	
07	Sidemannskontroll, rev energi	03.10.22	ET	Per
08	Endringer ark og kinavipp	06.12.22	ET	
09	Kontroll siste endringer	08.12.22	ET	
Rev.	Beskrivelse	Dato	Sign.	Kontr.

VESTLANDS HUS
Arkitekter

Tiltakshaver:
Forhandler:
Adresse:

Jørgen Hjelmeland
Kjeilen Hus AS
Hornnesvegen 115, 6809 Førde


Hustype : Spesial
Tiltak : Enebolig m/leilighet
Type tegning : U. etasje
Fase : Søknadstegninger

Er tegninger klarert for kontrakt og søknad?
JA


Brannklasse: 1
Risikoklasse: 4

Tegningsnr: 503
Format: A3
Skala: 1:100
Arkitekt: vh
Dato: **05.04.2022**
Prosjektnr: **220066**




VESTLANDSHUS ARKITEKTER AS - 6018 ÅLESUND - TLF 70178900
TEGNINGEN MÅ HVERKEN HELT ELLER DELVIS KOPIERES ELLER BENYTTES VED TILTAK SOM VESTLANDSHUS IKKE MEDVIRKER I

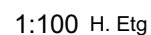

						 VESTLANDS HUS Arkitekter	Tiltakshaver: Jørgen Hjelmeland Forhandler: Kjeilen Hus AS Adresse: Hornnesvegen 115, 6809 Førde				
02	Revisjon plan, fasade og snitt. Etasjehøyde H-etg og nedsenket W-takstol.	02.05.2022	vh				Gnr./Bnr: 20/29	Tegningsnr:	504		
03	Endringer planløsning, pipe, altan og vinduer i front.	11.05.2022	vh				Hustype : Spesial				
04	Energieregning og ferdigstilling søknadstegninger	30.06.22	mlø	per			Tiltak : Enebolig m/leilighet				
05	Endring takhøyde	14.07.22	ET				Type tegning :				
06	Endringer u.etg + Veranda	28.09.22	ET				Fase : Søknadstegninger				
07	Sidemannskontroll, rev energi	03.10.22	ET	Per			Er tegninger klart for kontrakt og søknad?	JA	Brannklasse: 1	Dato:	05.04.2022
08	Endringer ark og kinavipp	06.12.22	ET						Risikoklasse: 4	Prosjektnr:	220066
09	Kontroll siste endringer	08.12.22	ET								
Rev.	Beskrivelse	Dato	Sign.	Kont.			VESTLANDSHUS ARKITEKTER AS - 6018 ALESUND - TLF 70178900 TEGNINGEN MÅ HVERKEN HELT ELLER DELVIS KOPIERES ELLER BENYTTES VED TILTAK. SOM VESTLANDSHUS IKKE MEDVIRKER PÅ.				

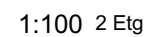

					 Tiltakshaver: Jørgen Hjelmland Forhandler: Kjeilen Hus AS Adresse: Hornnesvegen 115, 6809 Førde
02	Revisjon plan, fasade og snitt. Etasjehøyde H-etg og nedsenket W-takstol.	02.05.2022	vh		
03	Endringer planløsning, pipe, altan og vinduer i front.	11.05.2022	vh		
04	Energiberegning og ferdigstilling søknadstegninger	30.06.22	mlø	per	
05	Endring takhøyde	14.07.22	ET		
06	Endringer u.etg + Veranda	28.09.22	ET		
07	Sidemannskontroll, rev energi	03.10.22	ET	Per	
08	Endringer ark og kinavipp	06.12.22	ET		
09	Kontroll siste endringer	08.12.22	ET		
Rev.	Beskrivelse	Dato	Sign.	Kontr.	Hustype : Spesial Tiltak : Enebolig m/leilighet Type tegning : Fase : Søknadstegninger Er tegninger klarert for kontrakt og søknad? JA Brannklasse: 1 Risikoklasse: 4 Dato: 05.04.2022 Prosjektnr: 220066 VESTLANDSHUS ARKITEKTER AS - 6018 ÅLESUND - TLF 70178900 TEGNINGEN MÅ HVERKEN HELT ELLER DELVIS KOPIERES ELLER BENYTTES VED TILTAK. SOM VESTLANDSHUS AS IKKE MEDVIRKER I

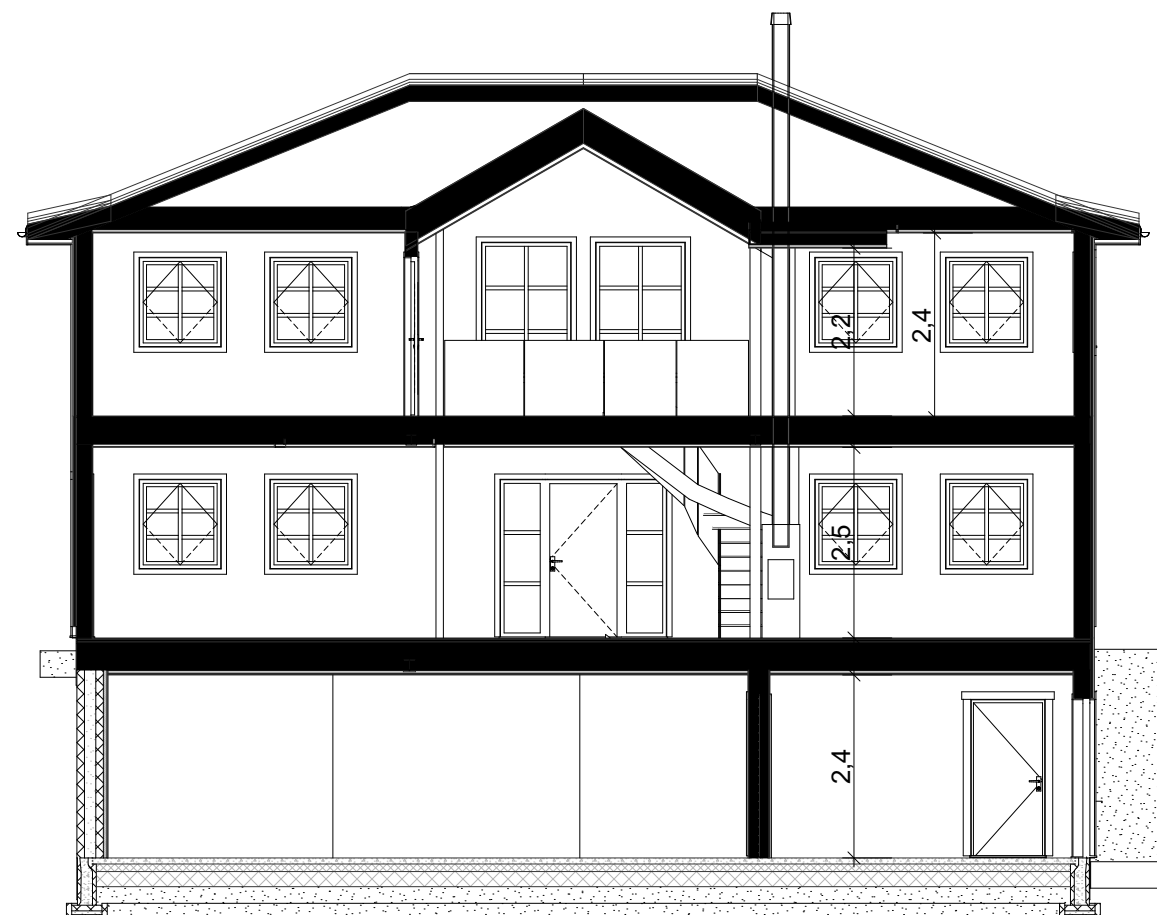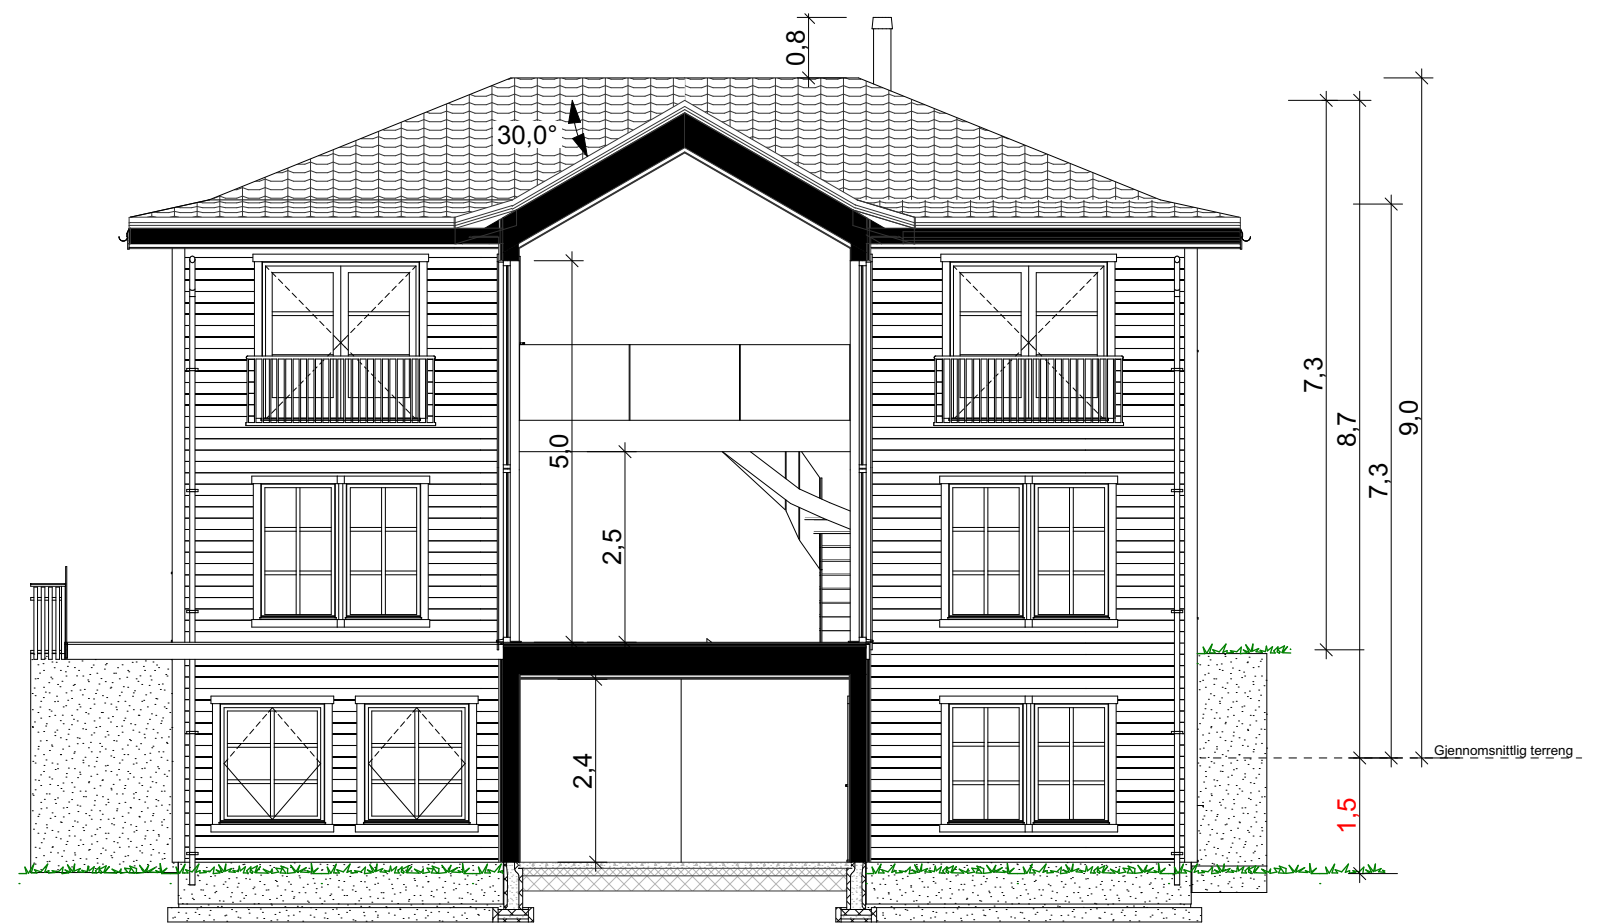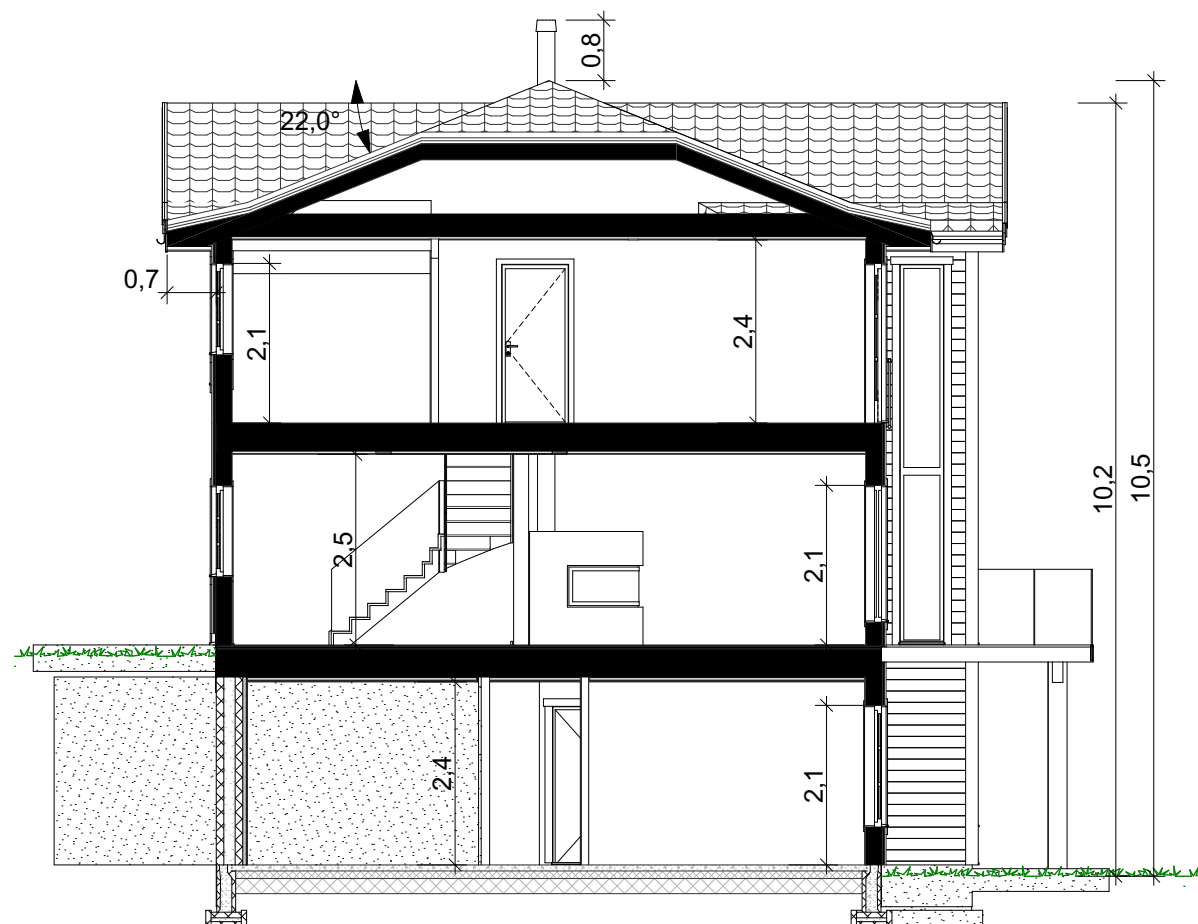

					 Tiltakshaver: Jørgen Hjelmland Forhandler: Kjeilen Hus AS Adresse: Hornnesvegen 115, 6809 Førde
02	Revisjon plan, fasade og snitt. Etasjehøyde H-etg og nedsenket W-takstol.	02.05.2022	vh		
03	Endringer planløsning, pipe, altan og vinduer i front.	11.05.2022	vh		
04	Energiberegning og ferdigstilling søknadstegninger	30.06.22	mlø	per	
05	Endring takhøyde	14.07.22	ET		
06	Endringer u.etg + Veranda	28.09.22	ET		
07	Sidemannskontroll, rev energi	03.10.22	ET	Per	
08	Endringer ark og kinavipp	06.12.22	ET		
09	Kontroll siste endringer	08.12.22	ET		
Rev.	Beskrivelse	Dato	Sign.	Kontr.	Hustype : Spesial Tiltak : Enebolig m/leilighet Type tegning : Snitt A, Snitt B, Snitt C Fase : Søknadstegninger Er tegninger klarert for kontrakt og søknad? JA Brannklasse: 1 Risikoklasse: 4 Dato: 05.04.2022 Prosjektnr: 220066 VESTLANDSHUS ARKITEKTER AS - 6018 ÅLESUND - TLF 70178900 TEGNINGEN MÅ HVERKEN HELT ELLER DELVIS KOPIERES ELLER BENYTTES VED TILTAK. SOM VESTLANDSHUS IKKE MEDVIRKER I