





ETASJEPLAN 142,6m² BRA

Tiltakshaver: Lena Kjeldsen og Sturla Haugli Falch					 VestlandsHus	
Leverandør: VestlandsHus Tromsø as						
Hustype: Bjørkehornet		Etasjeplan		DATO 01.02.06		
Byggeplassens adresse: Fagernes , Ramfjorden		ARKIV NR. 50-314		REV.1 14.05.09 hb		
				REV.2		
				REV.3		
G.nr.		Br.nr.		ER TEGNING KONTROLLERT I H.T. SJEKKLISTER ?		TRYGGE HJEM
						Tegningsnr. 502
				 DATA DESIGN SYSTEM	Prosj.nr. 208b	
VestlandsHusgruppens arkitektkontor – 6018 Alesund – Tlf. 70 17 89 00						
TEGNINGEN MÅ HVERKEN HELT ELLER DELVIS KOPIERES ELLER BENYTTES VED TILTAK SOM VESTLANDSHUS IKKE MEDVIRKER I.						

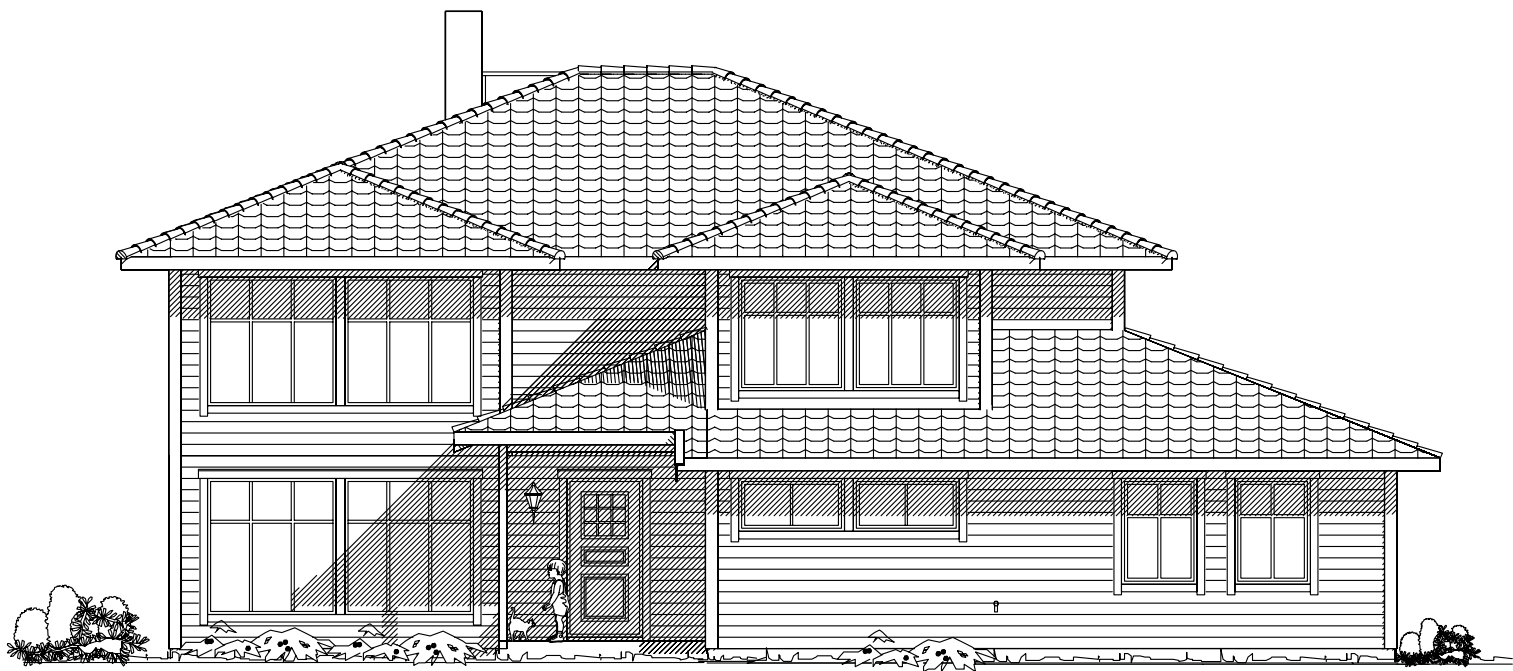

Fasade mot _____

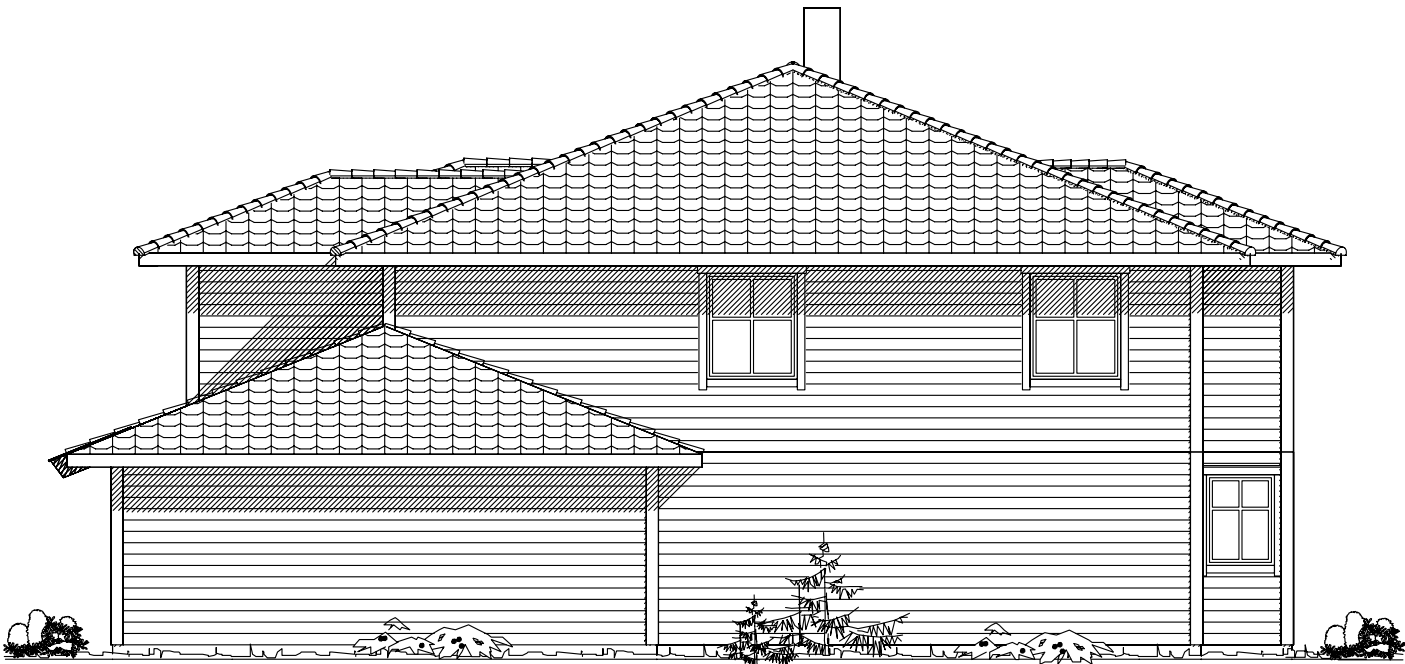


Fasade mot _____

UTFORMING AV TILTAK BEKREFTES FOREVIST:				
Nabo.nr.	G.nr.	Br.nr.	Dato	Sign.
Nabo.nr.	G.nr.	Br.nr.	Dato	Sign.
Nabo.nr.	G.nr.	Br.nr.	Dato	Sign.
Nabo.nr.	G.nr.	Br.nr.	Dato	Sign.

Tiltakshaver: Lena Kjeldsen og Sturla Haugli Falch				 VestlandsHus
Leverandør: VestlandsHus Tromsø as				
Hustype: Bjørkehornet		FASADE 1 og 2	DATO 01.02.06	
Byggeplassens adresse:		ARKIV NR.	REV.1 14.05.09 hb	
Fagernes , Ramfjorden		50-314	REV.2	TRYGGE HJEM
G.nr.		Br.nr.	ER TEGNING KONTROLLERT I H.T. SJEKKLISTER ?	Tegningsnr. 503
				Prosj.nr. 208b
VestlandsHusgruppens arkitektkontor – 6018 Alesund – Tlf. 70 17 89 00				
TEGNINGEN MÅ HVERKEN HELT ELLER DELVIS KOPIERES ELLER BENYTTES VED TILTAK SOM VESTLANDSHUS IKKE MEDVIRKER I.				




Fasade mot _____

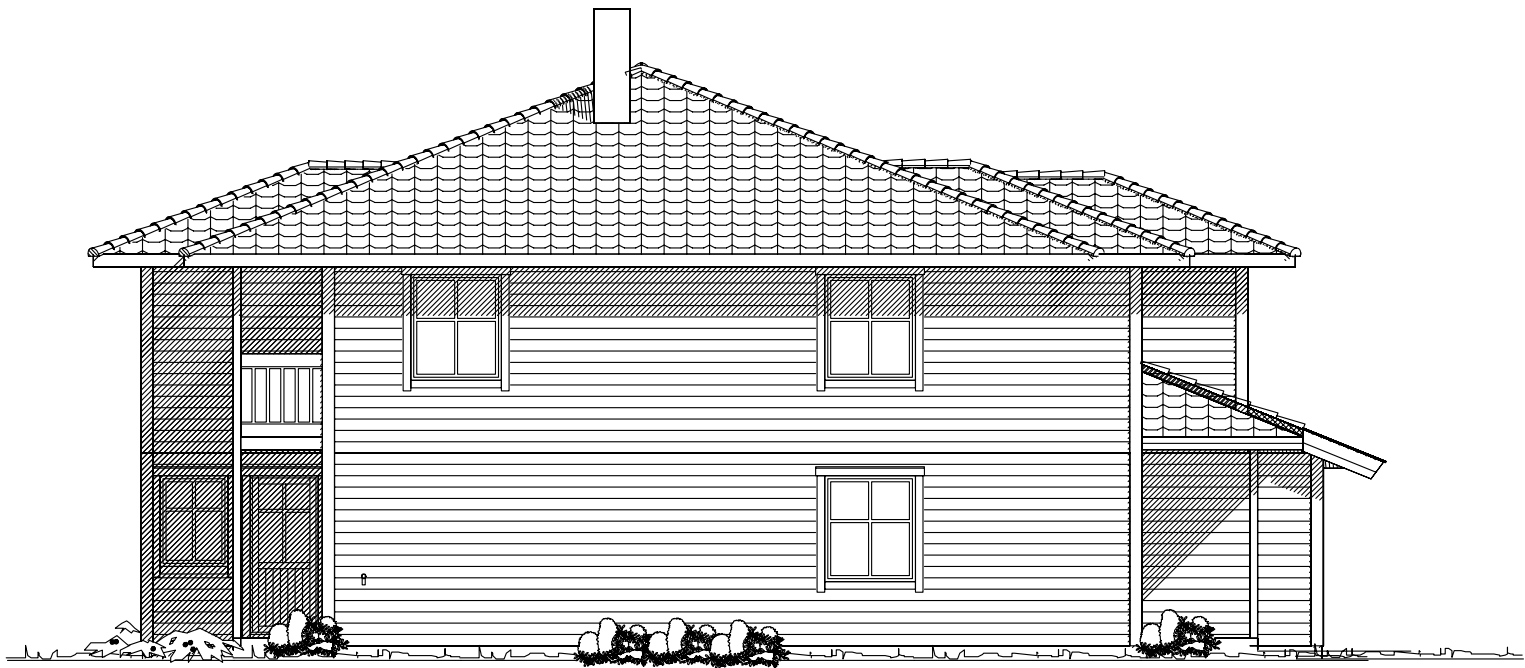

Fasade mot _____

UTFORMING AV TILTAK BEKREFTES FOREVIST:				
Nabo.nr.	G.nr.	Br.nr.	Dato	Sign.
Nabo.nr.	G.nr.	Br.nr.	Dato	Sign.
Nabo.nr.	G.nr.	Br.nr.	Dato	Sign.
Nabo.nr.	G.nr.	Br.nr.	Dato	Sign.

Tiltakshaver: Lena Kjeldsen og Sturla Haugli Falch				 VestlandsHus
Leverandør: VestlandsHus Tromsø as				
Hustype: Bjørkehornet		FASADE 3 og 4	DATO 01.02.06	
Byggeplassens adresse:		ARKIV NR.	REV.1 14.05.09 hb	
Fagernes , Ramfjorden		50-314	REV.2	TRYGGE HJEM
G.nr.		Br.nr.	ER TEGNING KONTROLLERT I H.T. SJEKKLISTER ?	Tegningsnr. 504
				Prosj.nr. 208b
VestlandsHusgruppens arkitektkontor – 6018 Alesund – Tlf. 70 17 89 00				
TEGNINGEN MÅ HVERKEN HELT ELLER DELVIS KOPIERES ELLER BENYTTES VED TILTAK SOM VESTLANDSHUS IKKE MEDVIRKER I.				

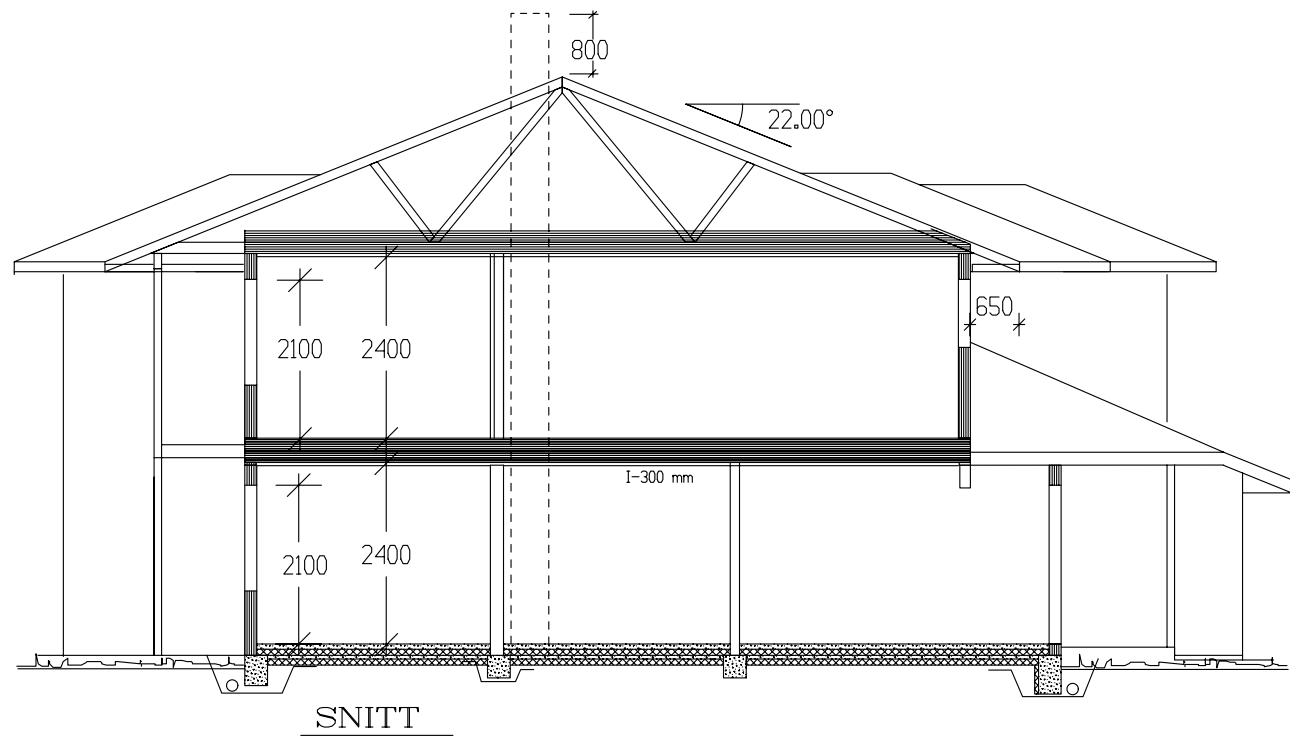

HOVEDPLAN 179,2m² BRA

Det må søkes om dispensasjon fra foreskriftens krav til lysareal i Medie rom.

	BRA
Hovedplan	179,20
Etg.plan	142,60
Sum 1 m²	321,80

GRUNNFLATE	(M ²)	180,5
BEBYGD AREAL	(M ²)	199,9

Tiltakshaver: Lena Kjeldsen og Sturla Haugli Falch					 VestlandsHus
Leverandør: VestlandsHus Tromsø as					
Hustype: Bjørkehornet		Hovedplan-snitt		DATO 01.02.06	
Byggeplassens adresse: <i>Fagernes , Ramfjorden</i>			ARKIV NR. 50-314	REV.1 14.05.09 hb	
				REV.2	
G.nr. Br.nr. ER TEGNING KONTROLLERT I H.T. SJEKKLISTER ?				REV.3	
				SKALA 1 : 100	
				 DATA DESIGN SYSTEM	
VestlandsHusgruppens arkitektkontor – 6018 Alesund – Tlf. 70 17 89 00					
TEGNINGEN MÅ HVERKEN HELT ELLER DELVIS KOPIERES ELLER BENYTTES VED TILTAK SOM VESTLANDSHUS IKKE MEDVIRKER I.					