



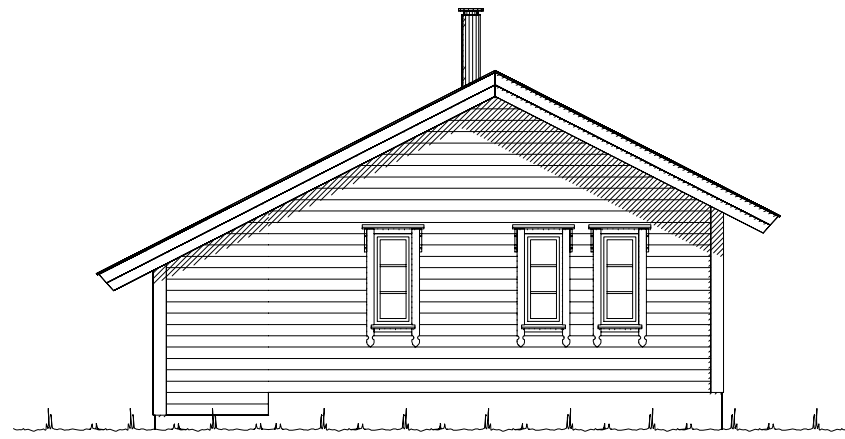


Fasade mot _____.




Fasade mot _____.

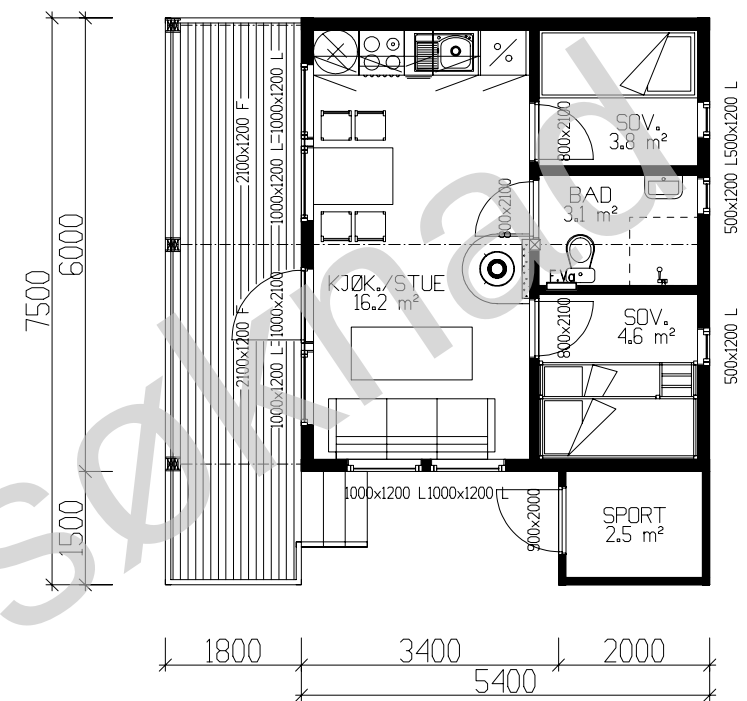


HOVEDETASJE: 28,9m² BRA + SPORT 2,5m²

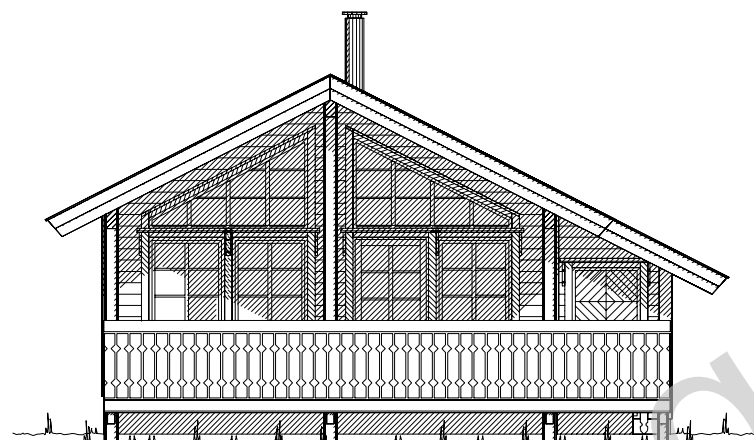

Fasade mot _____.

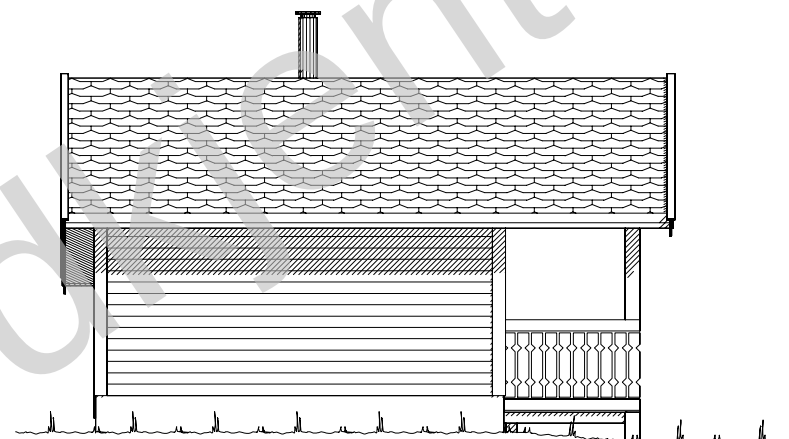

Fasade mot _____.

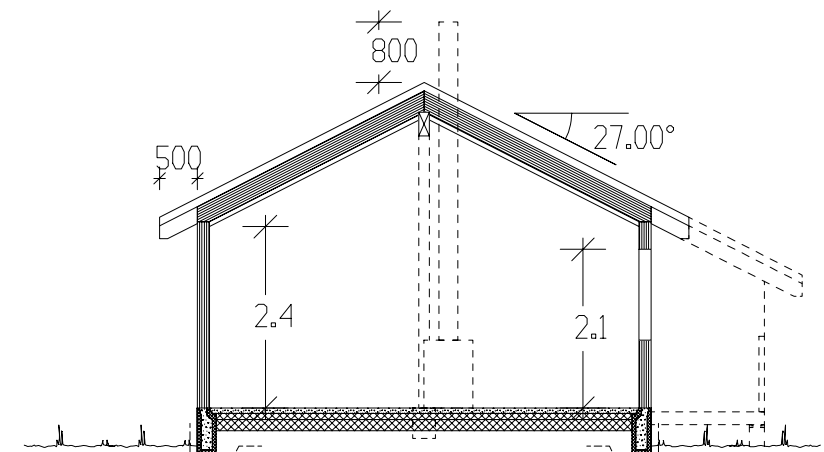

Snitt

(Bygningens tototale bruksareal på tomt)

Arealberegninger 1 hht. NS 3940	Bruksareal BRA 1 m²			P-ROM Primære rom
	Pr etasje	Åpent over bygg areal og carport	Sum BRA	
H. etg. plan	28.9	6.0	34.9	28.9
SUM :	28.9	6.0	34.9	28.9
BYA :	49.2	0.0	49.2	
Grunnflate/ fotavtrykk :	35.4			

VESTLANDS HUS		Tiltakshaver:	
Fritidsbolig: Pasvik		Forhandler:	
Byggeplassens adresse:		ARKIV NR.	DATO 23.02.12 vhh
G.nr. B.nr.		Er tegning klarert for bestilling, kontrakt og søkning ?	TRYGGE HJEM
		Nei	REV.1
			REV.2
			REV.3
			SKALA 1 : 100
			Tegningsnr. 503
			Prosj.nr. 176v
VESTLANDSHUSGRUPPENS ARKITEKTKONTOR – 6018 ALESUND – TLF. 70 17 89 00			
TEGNINGEN MÅ HVERKEN HELT ELLER DELVIS KOPIERES ELLER BENYTTES VED TILTAK SOM VESTLANDSHUS IKKE MEDVIRKER I.			