

Prosjekttegninger

Tiltakshaver : Navera Jahangir
Gårds- og bruksnummer : 79/40

Forhandler : VestlandsHus Gusterud Bygg



Tegningene leveres av :

 **VESTLANDS HUS**
Arkitekter




1:100 Fasade Sør



1:100 Fasade Øst



1:100 Fasade Nord

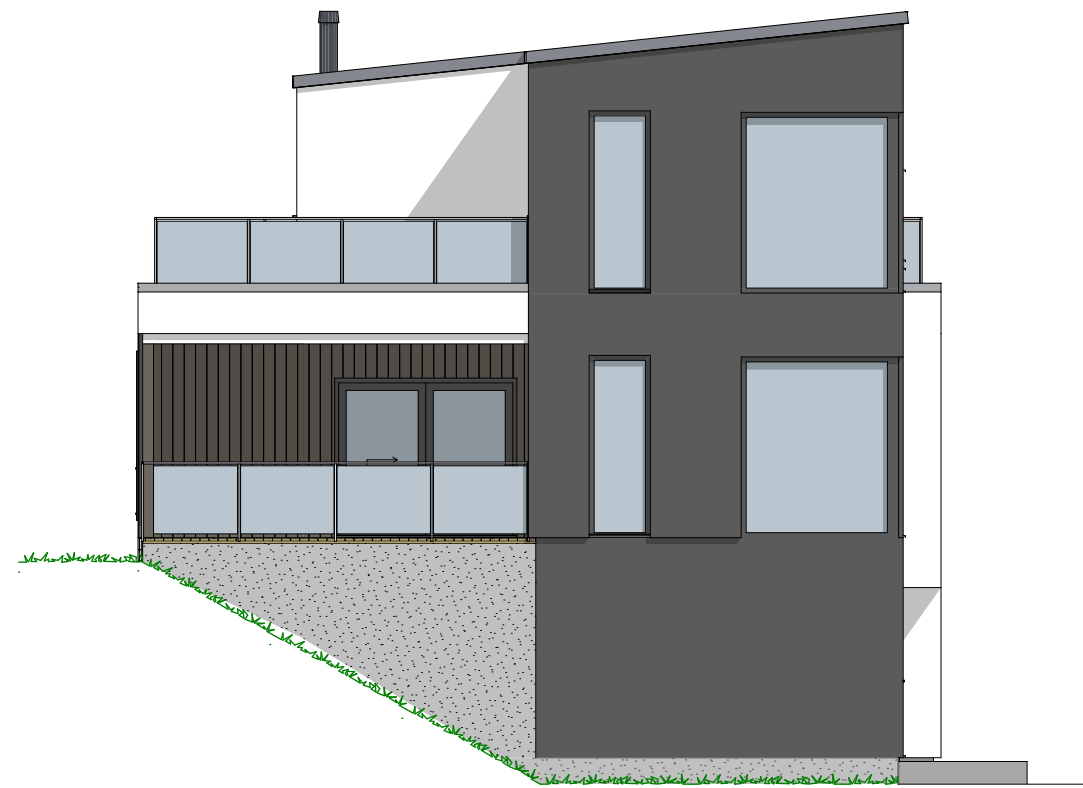

1:100 Fasade Vest


Tiltakshaver Navera Jahangir
Forhandler VestlandsHus Gusterud Bygg
Nordby, Rælingen

Tegningsnr.: 603
Gnr./Bnr.: 79/40
Prosjektnr.: 210020
Dato: 29.01.21

VESTLANDSHUS ARKITEKTER AS - 6018 ÅLESUND - TLF 70178900

TEGNINGEN MÅ HVERKEN HELT ELLER DELVIS KOPIERES ELLER BENYTTES VED TILTAK SOM VESTLANDSHUS IKKE MEDVIRKER I


VESTLANDS HUS
Arkitekter

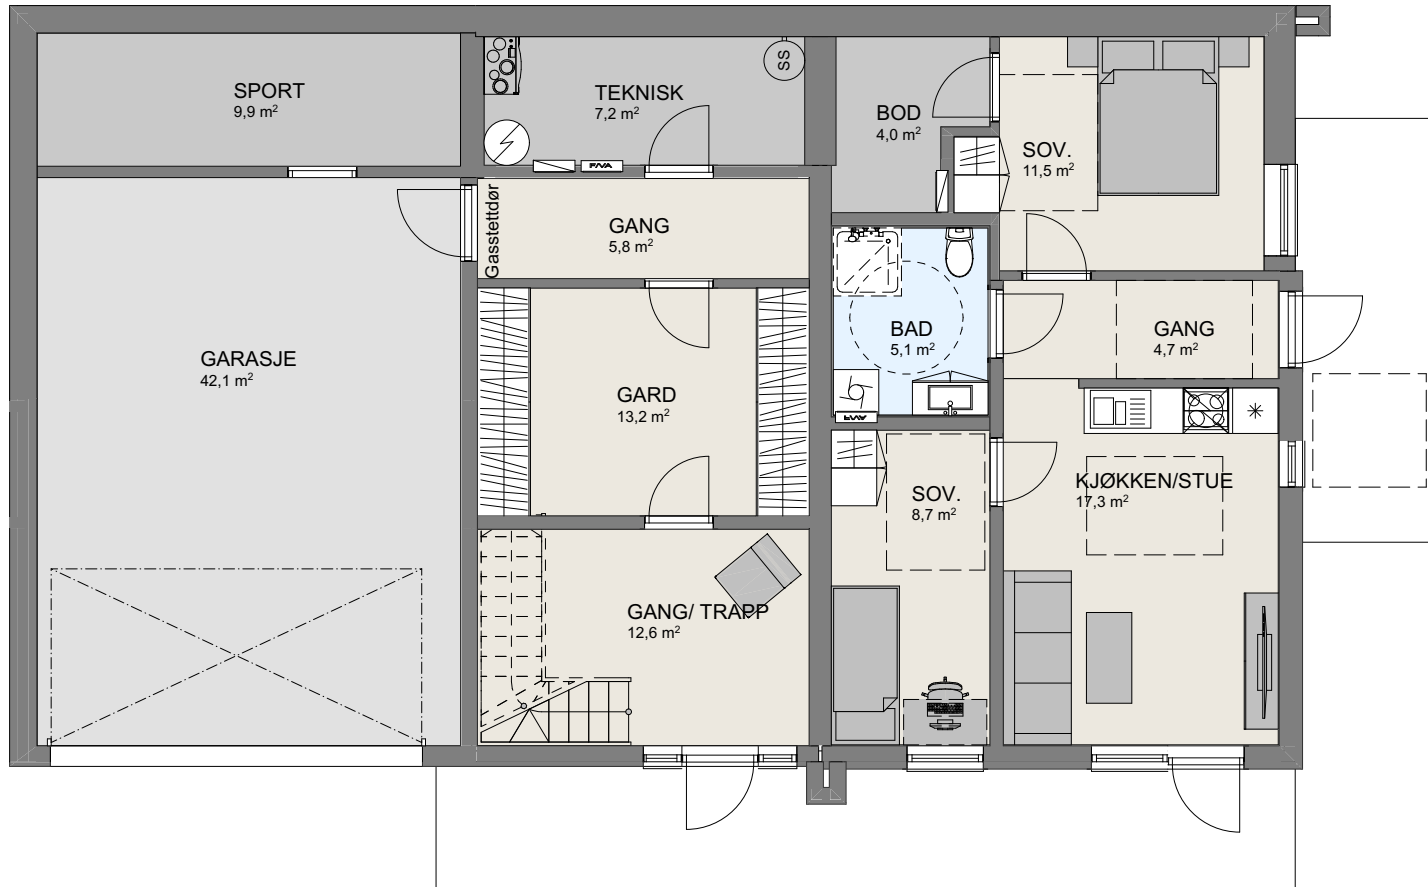

1:100 U. Etasje

U. etg plan	32,9
Leilighet	49,9
	244,4
	327,3 m ²


Tiltakshaver Navera Jahangir
Forhandler VestlandsHus Gusterud Bygg
Nordby, Rælingen

Tegningsnr.: 604
Gnr./Bnr.: 79/40
Prosjektnr.: 210020
Dato: 29.01.21

VESTLANDSHUS ARKITEKTER AS - 6018 ÅLESUND - TLF 70178900

TEGNINGEN MÅ HVERKEN HELT ELLER DELVIS KOPIERES ELLER BENYTTES VED TILTAK SOM VESTLANDSHUS IKKE MEDVIRKER I

VESTLANDS HUS
Arkitekter

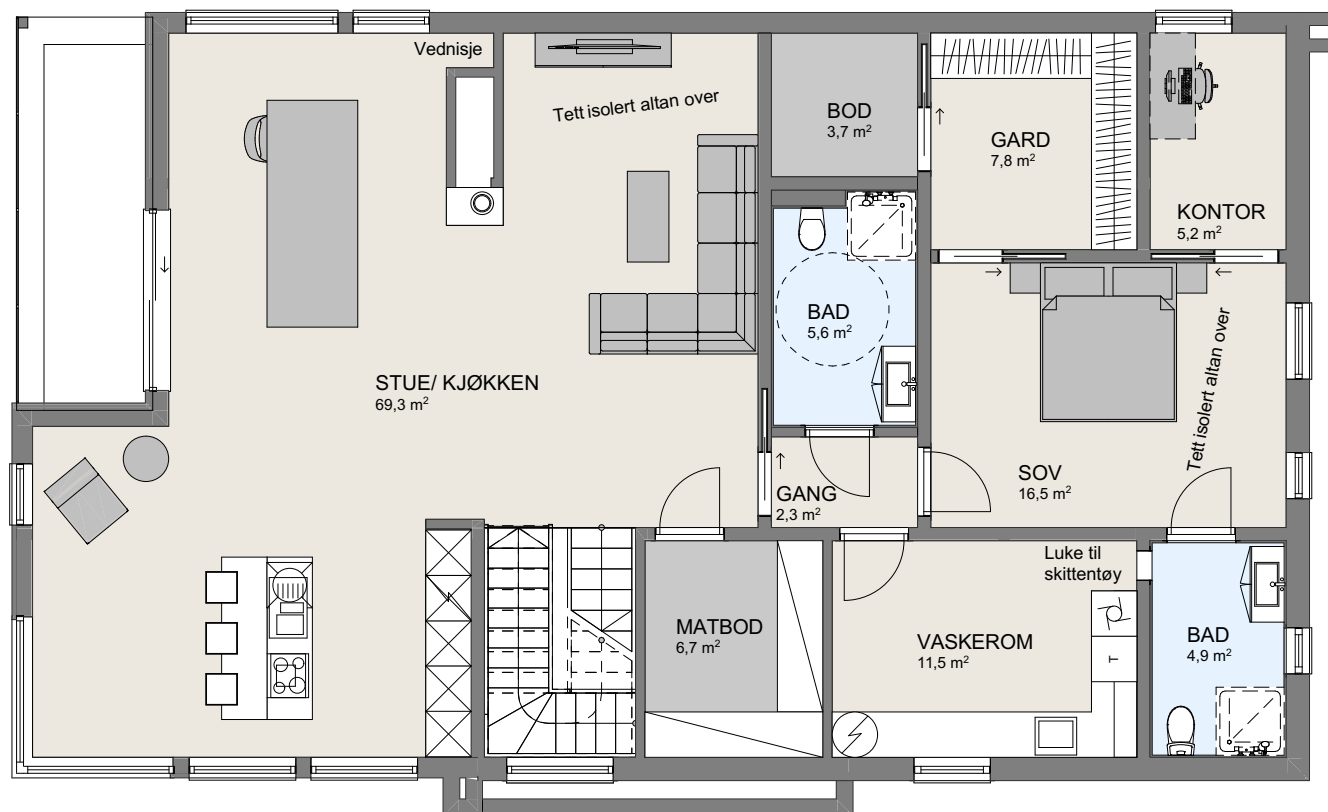

1:100 H. Etasje


Tiltakshaver Navera Jahangir
Forhandler VestlandsHus Gusterud Bygg
Nordby, Rælingen

Tegningsnr.: 605
Gnr./Bnr.: 79/40
Prosjektnr.: 210020
Dato: 29.01.21

VESTLANDSHUS ARKITEKTER AS - 6018 ÅLESUND - TLF 70178900

TEGNINGEN MÅ HVERKEN HELT ELLER DELVIS KOPIERES ELLER BENYTTES VED TILTAK SOM VESTLANDSHUS IKKE MEDVIRKER I


VESTLANDS HUS
Arkitekter

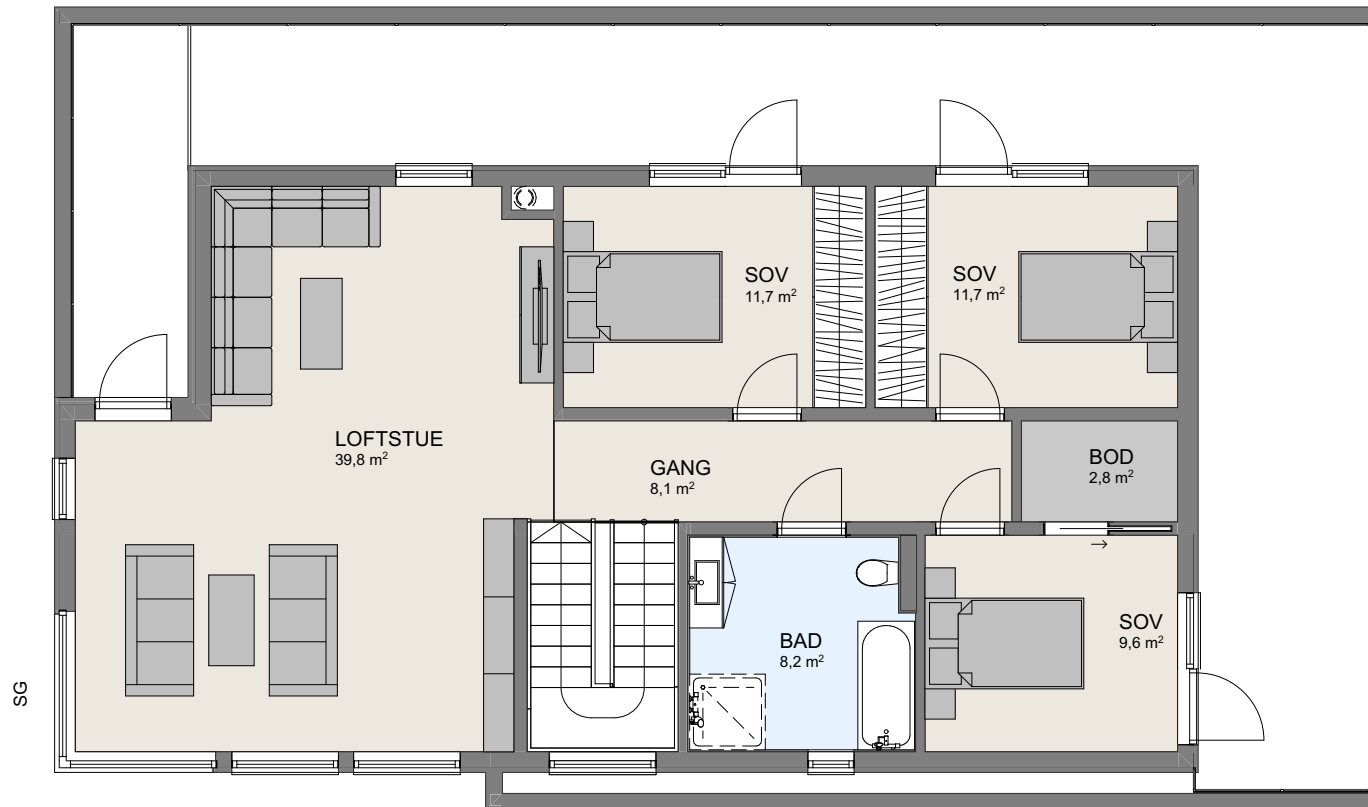

1:100
2. Etasje