




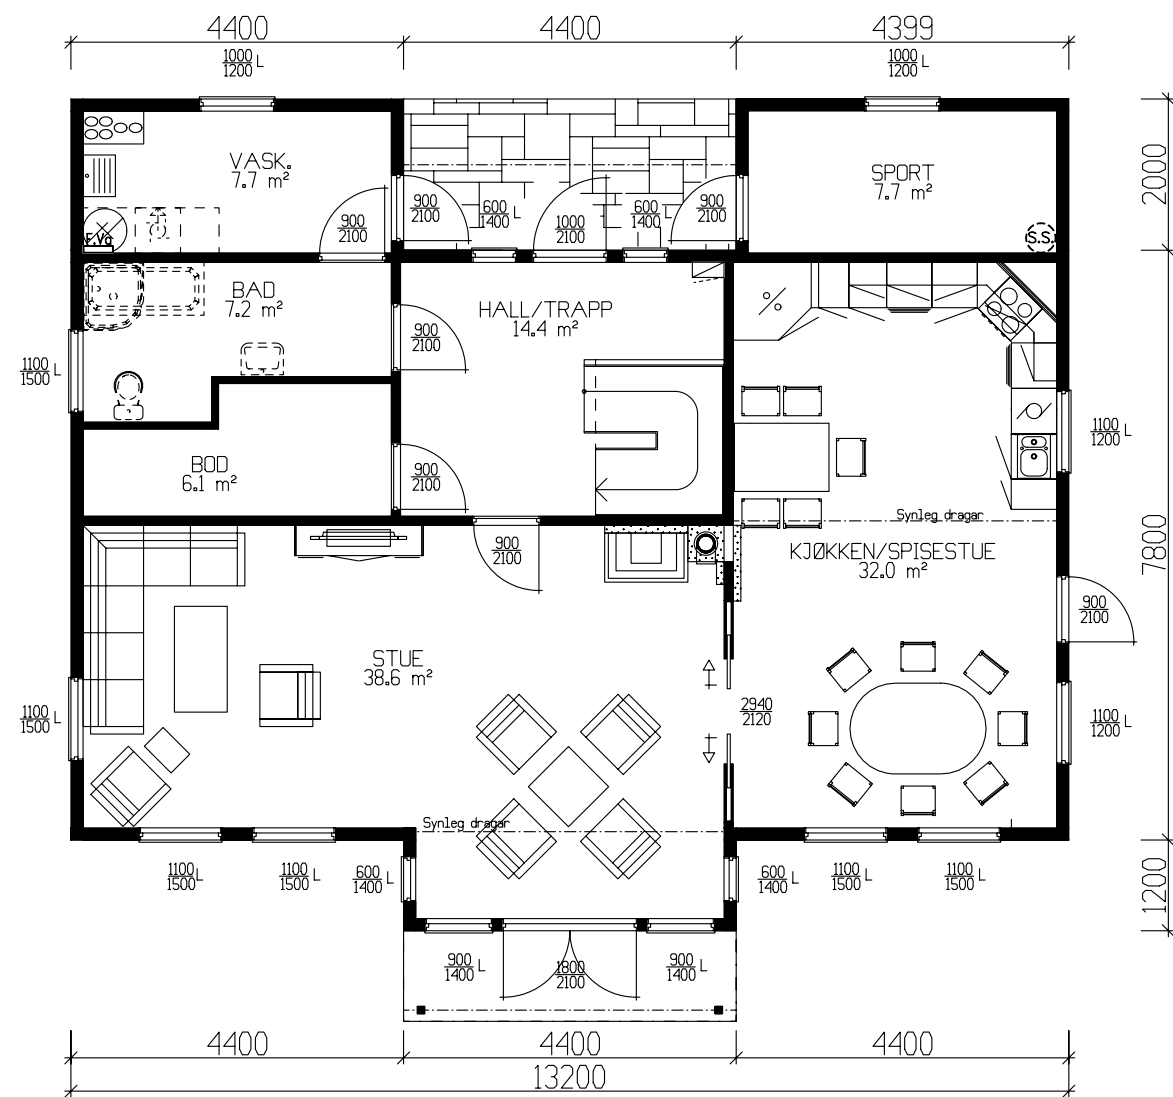

HOVEDPLAN 109.4m² BRA + SPORTSBOD 7.7m² BRA

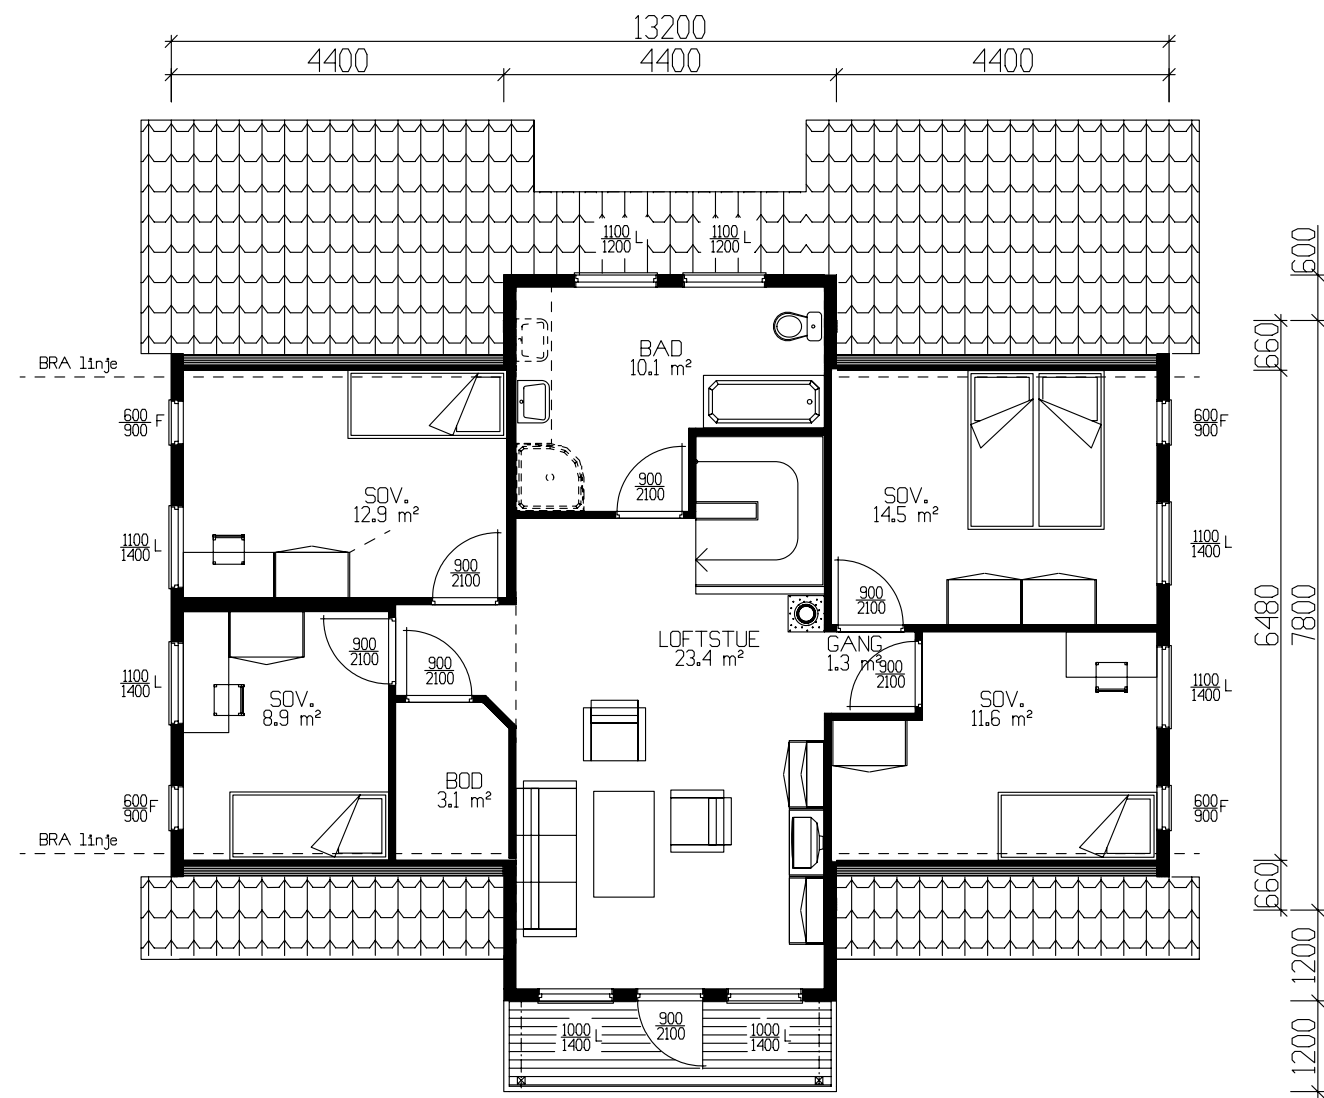

ETASJEPLAN LOFT 93.3m² BRA

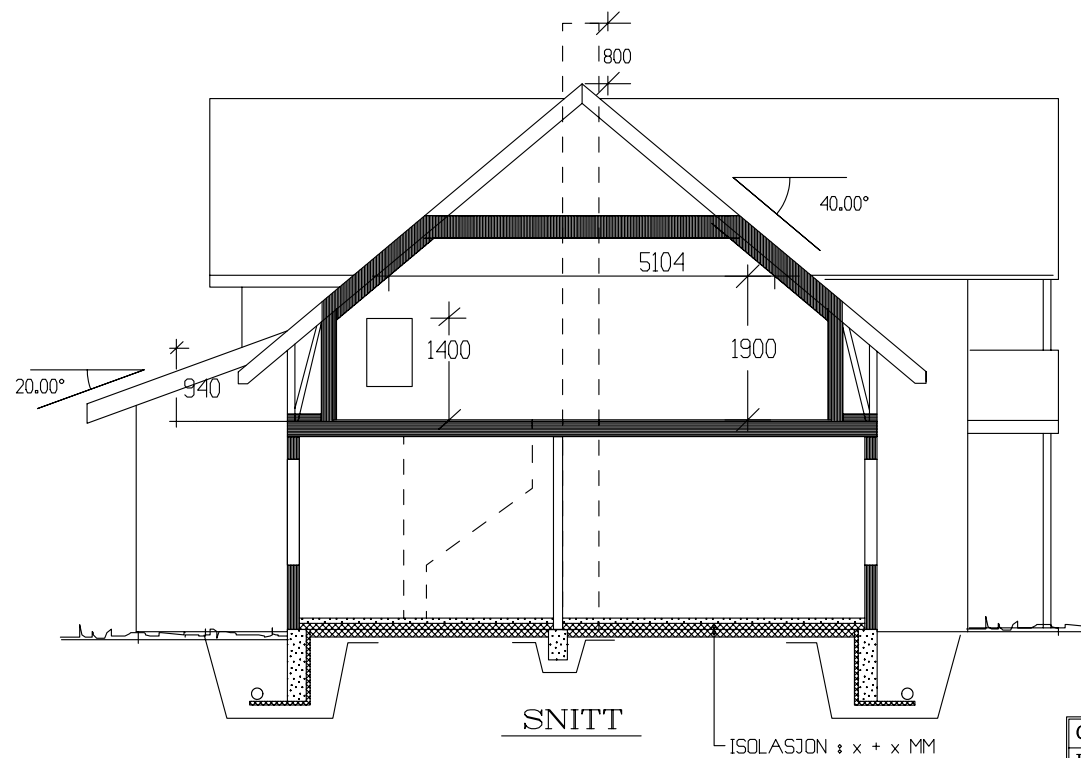

GRUNNFLATE	(M ²)	125.8
BEBYGD AREAL	(M ²)	136.3

Tek 97 av versjon 29.08.2001.				
Tiltakshaver: Irene Opheim og Hallvard Godøy				 VestlandsHus
Leverandør: Andersland Bygg AS				
Hustype: Saudehornet		PLAN / SNITT		
Byggeplassens adresse:		ARKIV NR.		
Fusa kommune.		40-194		TRYGGE HJEM
G.nr.		Br.nr.		Tegningsnr.
ER TEGNING KONTROLLERT I H.T. SJEKKLISTER ?		Nei		501
				Prosj.nnr.
				500a
VestlandsHusgruppens arkitektkontor – 6018 Alesund – Tlf. 70 17 89 00				
TEGNINGEN MÅ HVERKEN HELT ELLER DELVIS KOPIERES ELLER BENYTTES VED TILTAK SOM VESTLANDSHUS IKKE MEDVIRKER I.				

Tek 97 av versjon 29.08.2001.



TRYGGE HJEM

Tegningsnr. 501

Prosj.nr. 500a

DATO 10.02.06

REV.1 07.11.06 mhv

REV.2 07.07.08 opv

REV.3

SKALA 1 : 100

DATA DESIGN SYSTEM



Fasade mot



Fasade mot



Fasade mot






Fasade mot

Huset er vist med dekorprodukter som ikke er med i standardleveransen. Avtales med leverandør.

Tiltakshaver: Irene Opheim og Hallvard Godøy		 Vestlandshus			
Leverandør: Andersland Bygg AS					
Hustype: Saudehornet				FASADER	
Byggeplassens adresse: Fusa kommune.				ARKIV NR. 40-194	
G.nr. Br.nr.		ER TEGNING KONTROLLERT I H.T. SJEKKLISTER ?	NEI	DATO 10.02.06 REV.1 07.11.06 mhv REV.2 07.07.08 opv REV.3 SKALA 1 : 100 DATA DESIGN SYSTEM	TRYGGE HJEM Tegningsnr. 502 Prosj.nr. 500a
VestlandsHusgruppens arkitektkontor – 6018 Alesund – Tlf. 70 17 89 00					
TEGNINGEN MÅ HVERKEN HELT ELLER DELVIS KOPIERES ELLER BENYTTES VED TILTAK SOM VESTLANDSHUS IKKE MEDVIRKER I.					

UTFORMING AV TILTAK BEKREFTES FOREVIST:

Nabo.nr.	G.nr.	Br.nr.	Dato	Sign.
Nabo.nr.	G.nr.	Br.nr.	Dato	Sign.
Nabo.nr.	G.nr.	Br.nr.	Dato	Sign.
Nabo.nr.	G.nr.	Br.nr.	Dato	Sign.

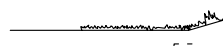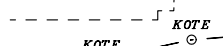  Ferdig planert terreng
 Bak / under terreng
 Eksisterende terreng