

Prosjekttegninger


Tiltakshaver : Kristina Håland
Gårds- og bruksnummer : 149/519

Forhandler : Traa Bygg AS




Tegningene leveres av :


 **VESTLANDS HUS**
Arkitekter

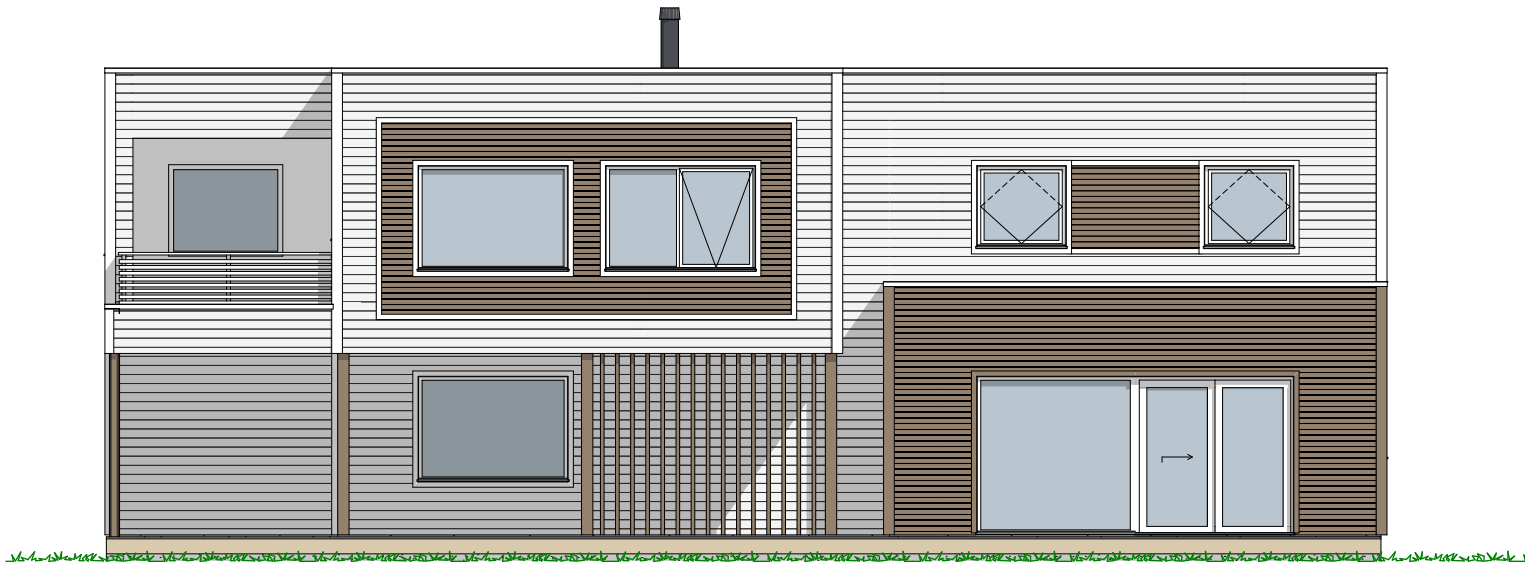


1:100 Fasade Sør

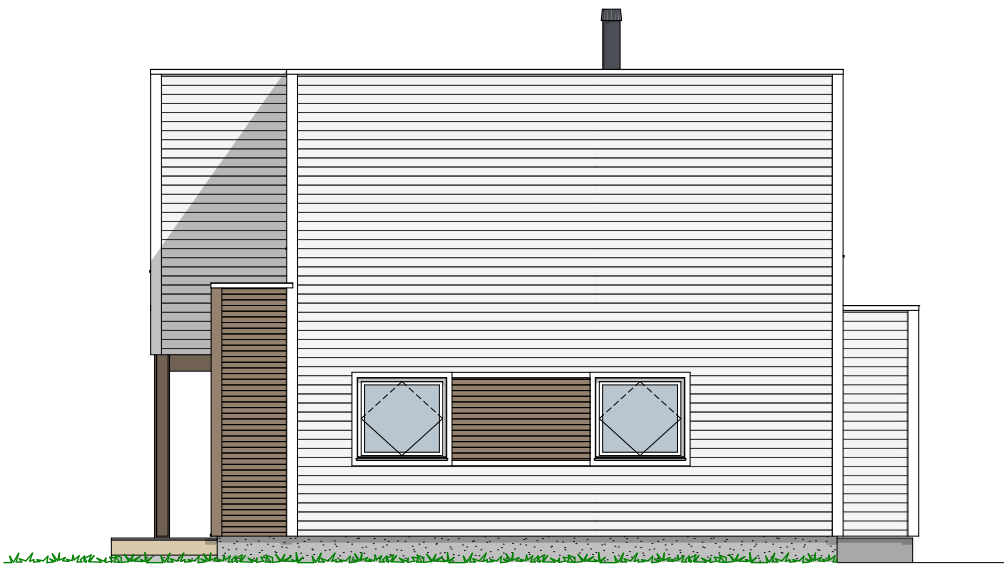

1:100 Fasade Øst

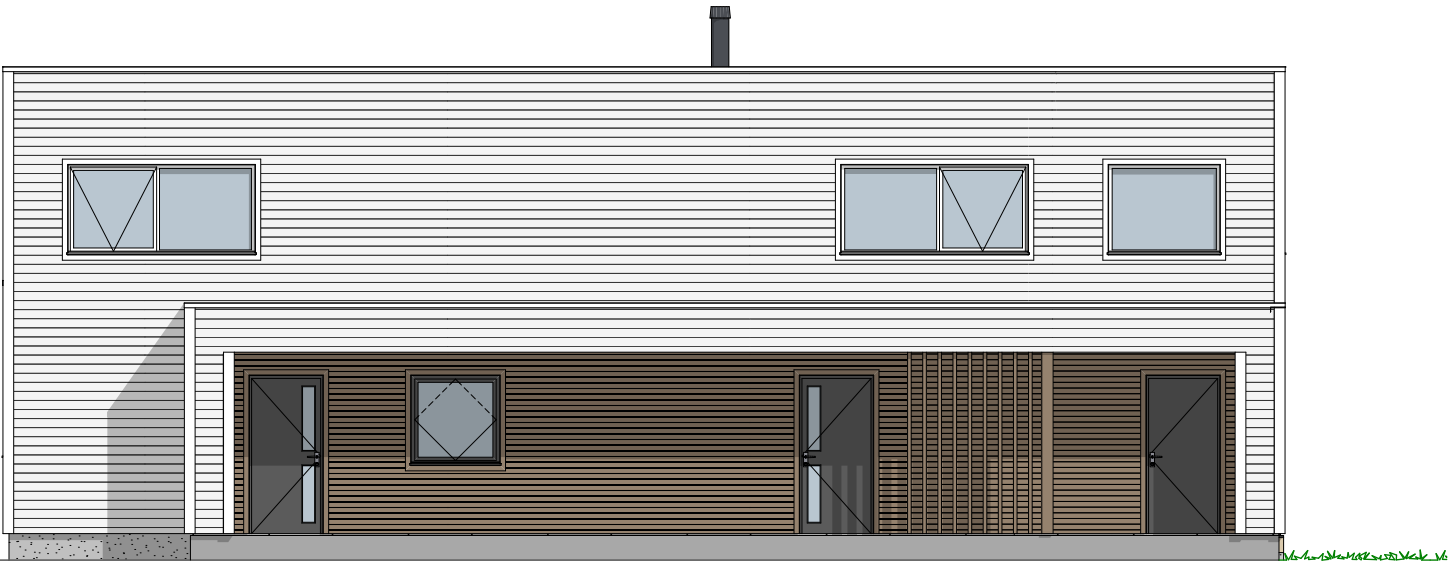

1:100 Fasade Nord

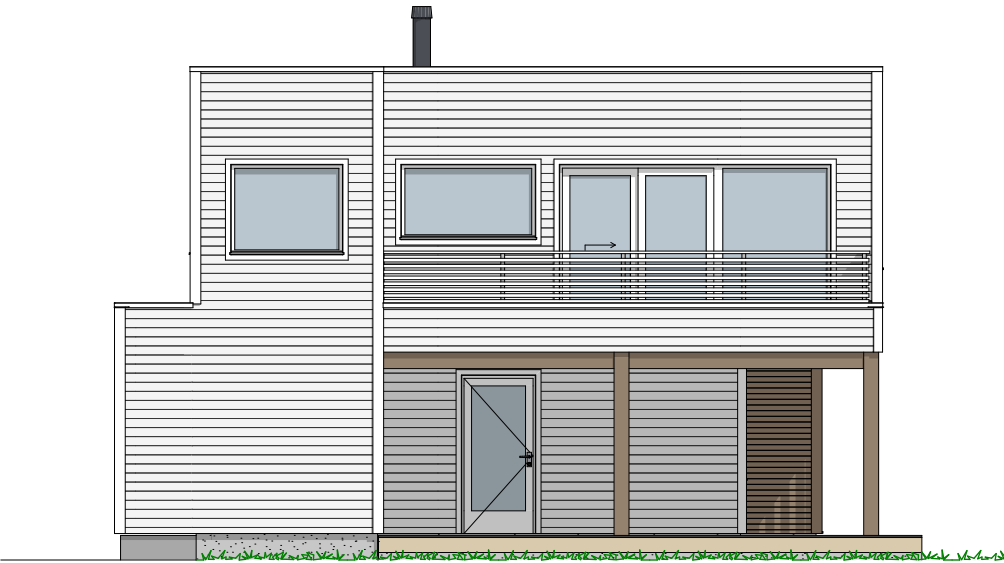

1:100 Fasade Vest

Tiltakshaver Kristina Håland
Forhandler Traa Bygg AS


Tegningsnr.: 604
Gnr./Bnr.: 149/519
Prosjektnr.: 220113
Dato: 20.05.22

VESTLANDS HUS
Arkitekter

VESTLANDSHUS ARKITEKTER AS - 6018 ÅLESUND - TLF 70178900

TEGNINGEN MÅ HVERKEN HELT ELLER DELVIS KOPIERES ELLER BENYTTES VED TILTAK SOM VESTLANDSHUS IKKE MEDVIRKER I

Rev.	Sign.

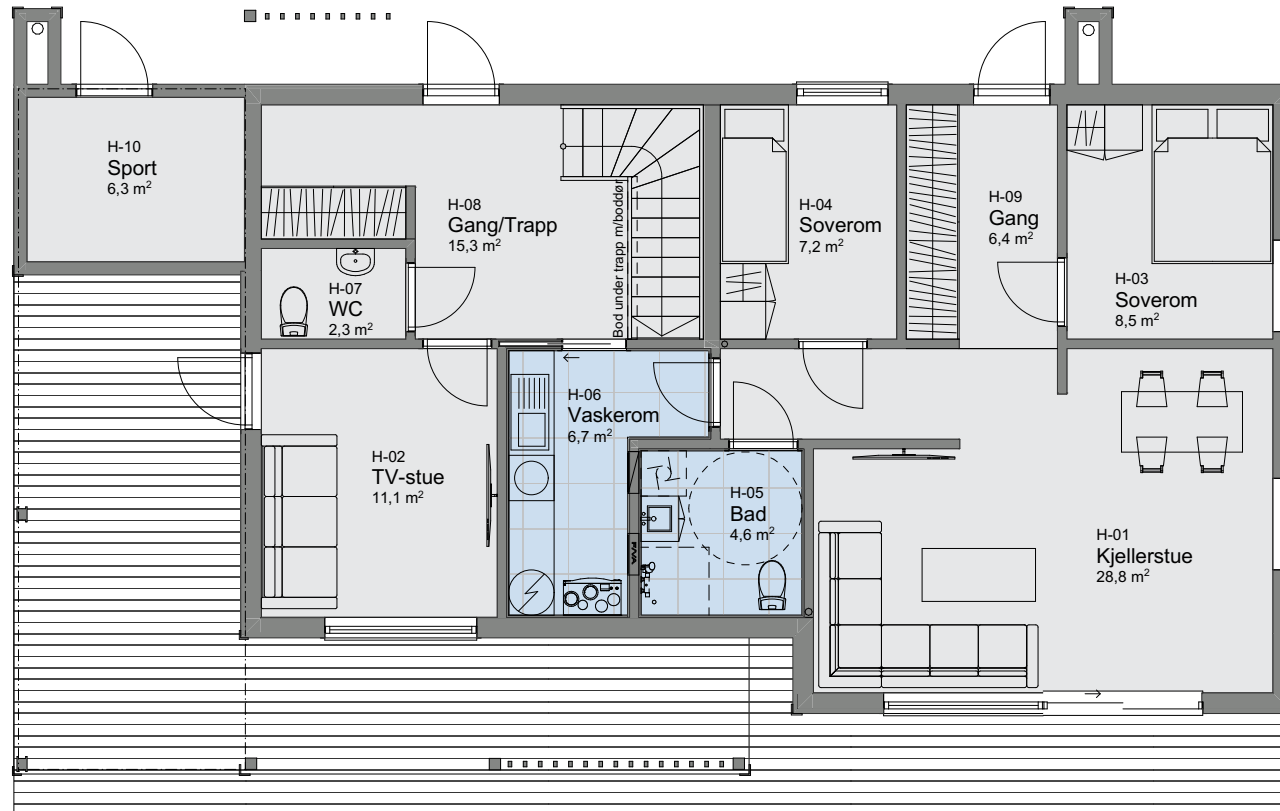

1:100 H. etasje

Tiltakshaver Kristina Håland
Forhandler Traa Bygg AS


Tegningsnr.: 605
Gnr./Bnr.: 149/519
Prosjektnr.: 220113
Dato: 20.05.22

VESTLANDS HUS
Arkitekter

VESTLANDSHUS ARKITEKTER AS - 6018 ÅLESUND - TLF 70178900

TEGNINGEN MÅ HVERKEN HELT ELLER DELVIS KOPIERES ELLER BENYTTES VED TILTAK SOM VESTLANDSHUS IKKE MEDVIRKER I

Rev.	Sign.

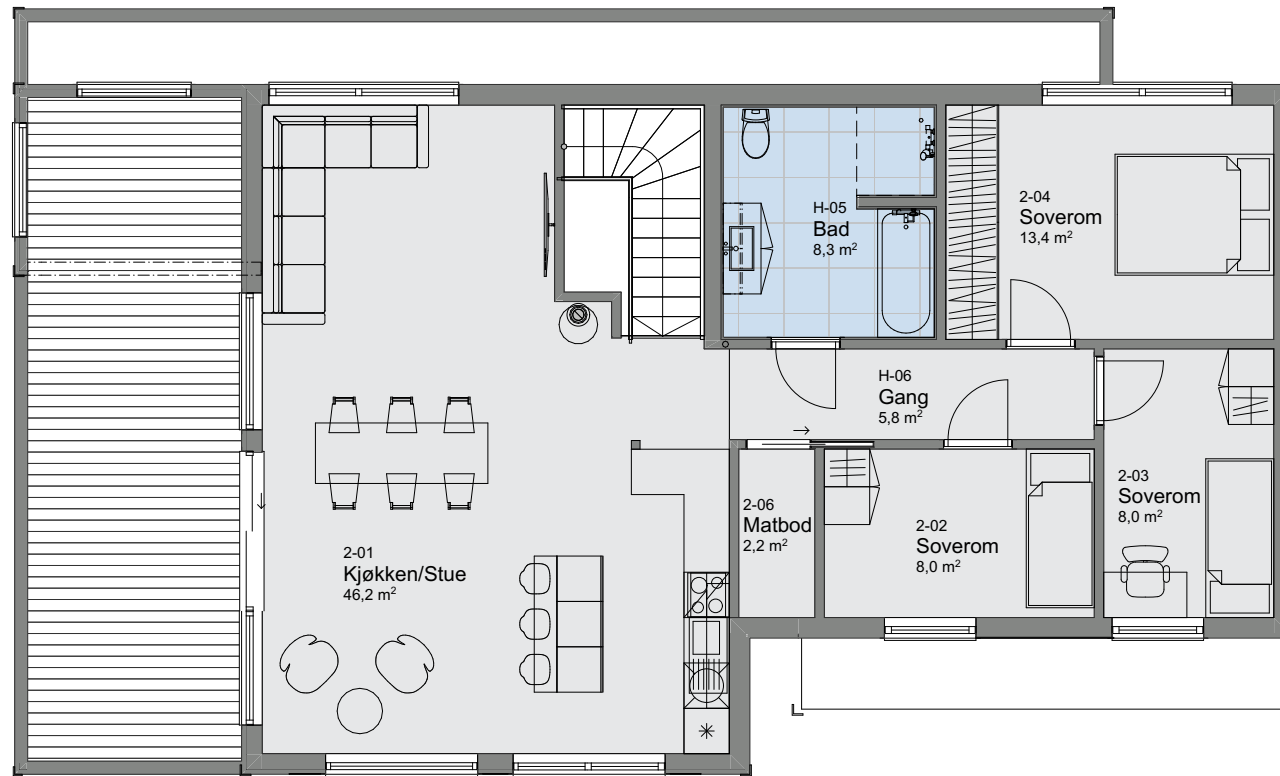

1:100 2. etasje

Tiltakshaver Kristina Håland
Forhandler Traa Bygg AS

Tegningsnr.: 606
Gnr./Bnr.: 149/519
Prosjektnr.: 220113
Dato: 20.05.22

VESTLANDSHUS ARKITEKTER AS - 6018 ÅLESUND - TLF 70178900

TEGNINGEN MÅ HVERKEN HELT ELLER DELVIS KOPIERES ELLER BENYTTES VED TILTAK SOM VESTLANDSHUS IKKE MEDVIRKER I


VESTLANDS HUS
Arkitekter

Rev.	Sign.



Tiltakshaver Kristina Håland
Forhandler Traa Bygg AS

Tegningsnr.: 607
Gnr./Bnr.: 149/519
Prosjektnr.: 220113
Dato: 20.05.22


VESTLANDS HUS
Arkitekter

Rev.	Sign.

VESTLANDSHUS ARKITEKTER AS - 6018 ÅLESUND - TLF 70178900

TEGNINGEN MÅ HVERKEN HELT ELLER DELVIS KOPIERES ELLER BENYTTES VED TILTAK SOM VESTLANDSHUS IKKE MEDVIRKER I

