




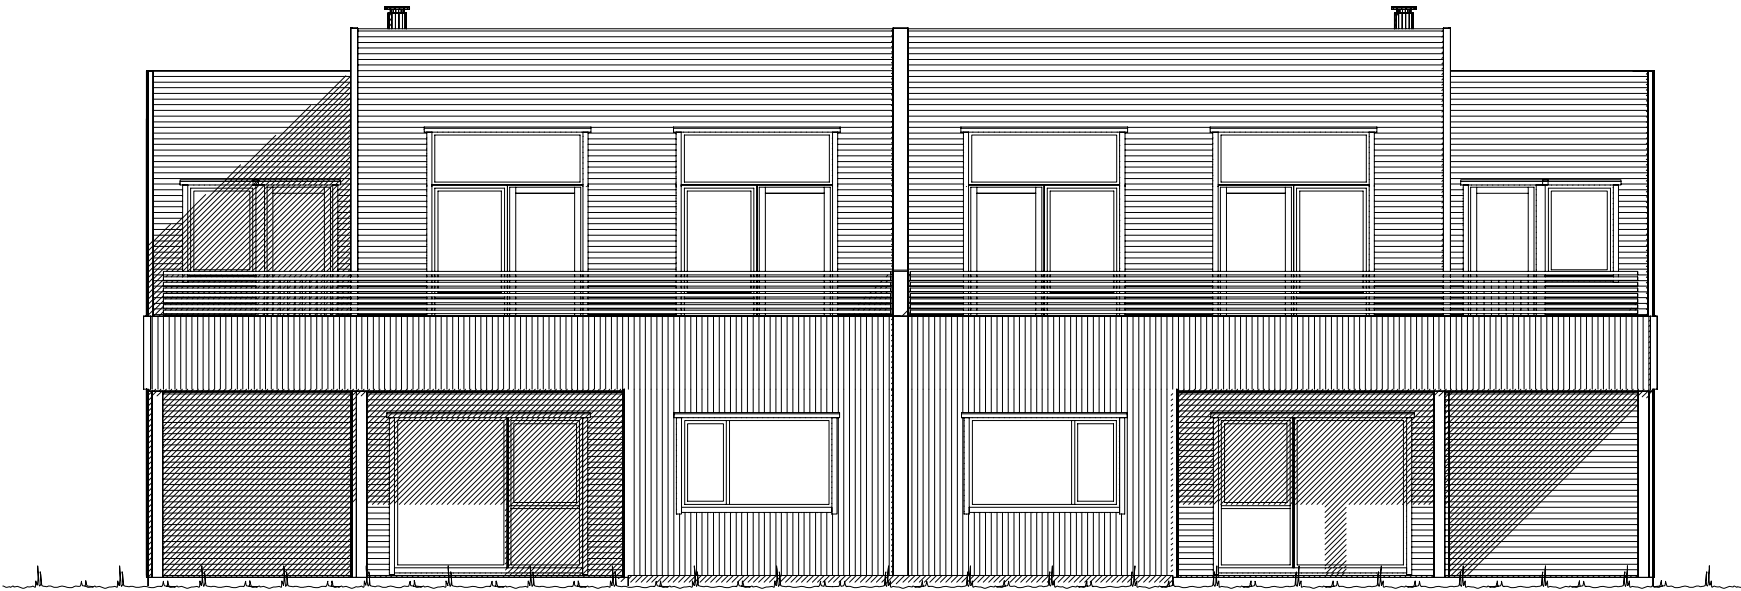

Fasade mot sør.

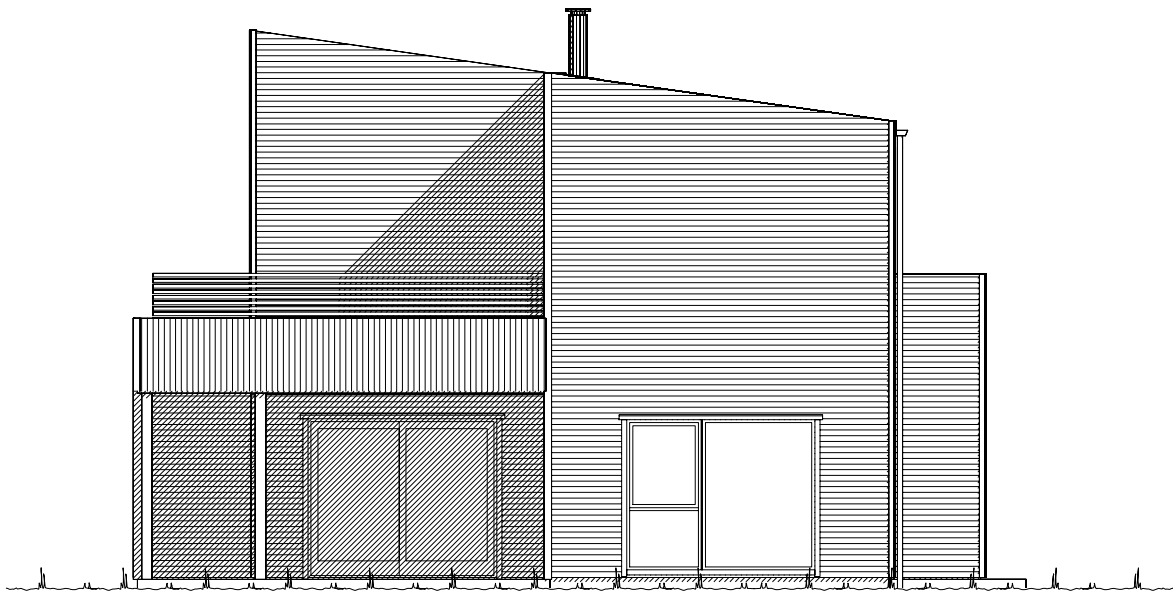

Fasade mot øst.

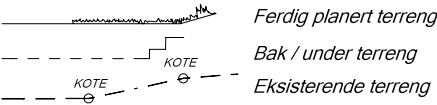


UTFORMING AV TILTAK BEKREFTES FOREVIST:				
Nabo.nr.	G.nr.	Br.nr.	Dato	Sign.
Nabo.nr.	G.nr.	Br.nr.	Dato	Sign.
Nabo.nr.	G.nr.	Br.nr.	Dato	Sign.
Nabo.nr.	G.nr.	Br.nr.	Dato	Sign.

		Tiltakshaver: VestlandsHus Førde AS	
		Forhandler: VestlandsHus Førde AS	
Hustype: Spesial Fasade 1 og 2		DATO 23.05.17 vhh	
Byggeplassens adresse: Jokvikhogen T9, 6847 Vassenden		REV.1 26.06.17 kg	
		REV.2 25.08.17 vhh	
		REV.3 24.01.18 hb	
G.nr. 55 Br.nr. 70 Er tegning klarert for bestilling, kontrakt og søkning ? ja		ARKIV NR.:	
VESTLANDSHUSGRUPPENS ARKITEKTKONTOR - 6018 ÅLESUND - TLF. 70 17 89 00		SKALA 1 : 100	
TEGNINGEN MÅ HVERKEN HELT ELLER DELVIS KOPIERES ELLER BENYTTES VED TILTAK SOM VESTLANDSHUS IKKE MEDVIRKER I.		Tegningsnr. 501	
		Prosj.nr. 170073	



Fasade mot nord.

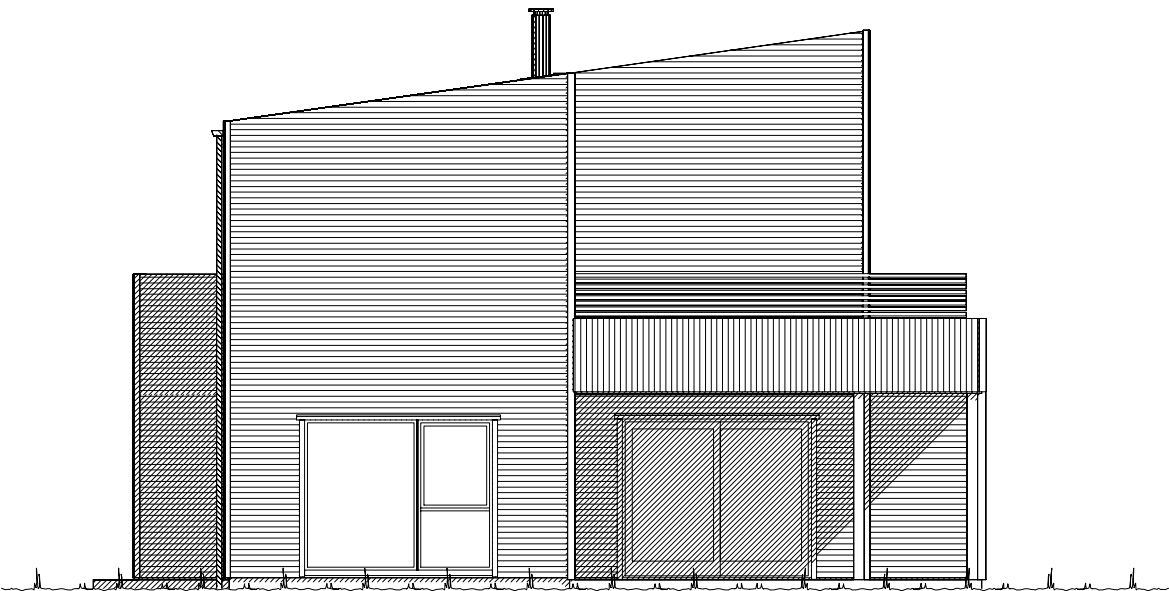


Fasade mot vest.

— — — — —
KOTE
— — — — —
KOTE

Ferdig planert terreng
Bak / under terreng
Eksisterende terreng

UTFORMING AV TILTAK BEKREFTES FOREVIST:				
Nabo.nr.	G.nr.	Br.nr.	Dato	Sign.
Nabo.nr.	G.nr.	Br.nr.	Dato	Sign.
Nabo.nr.	G.nr.	Br.nr.	Dato	Sign.
Nabo.nr.	G.nr.	Br.nr.	Dato	Sign.

		Tiltakshaver: VestlandsHus Førde AS	
		Forhandler: VestlandsHus Førde AS	
Hustype: Spesial		Fasade 3 og 4	
Byggeplassens adresse:		ARKIV NR.:	
Jokvikhogen T9, 6847 Vassenden			
G.nr. 55	Br.nr. 70	Er tegning klarert for bestilling, kontrakt og søkning ?	ja
VESTLANDSHUSGRUPPENS ARKITEKTKONTOR - 6018 ÅLESUND - TLF. 70 17 89 00		DATA DESIGN SYSTEM	
TEGNINGEN MÅ HVERKEN HELT ELLER DELVIS KOPIERES ELLER BENYTTES VED TILTAK SOM VESTLANDSHUS IKKE MEDVIRKER I.		Tegningsnr. 502	
		Prosj.nr. 170073	

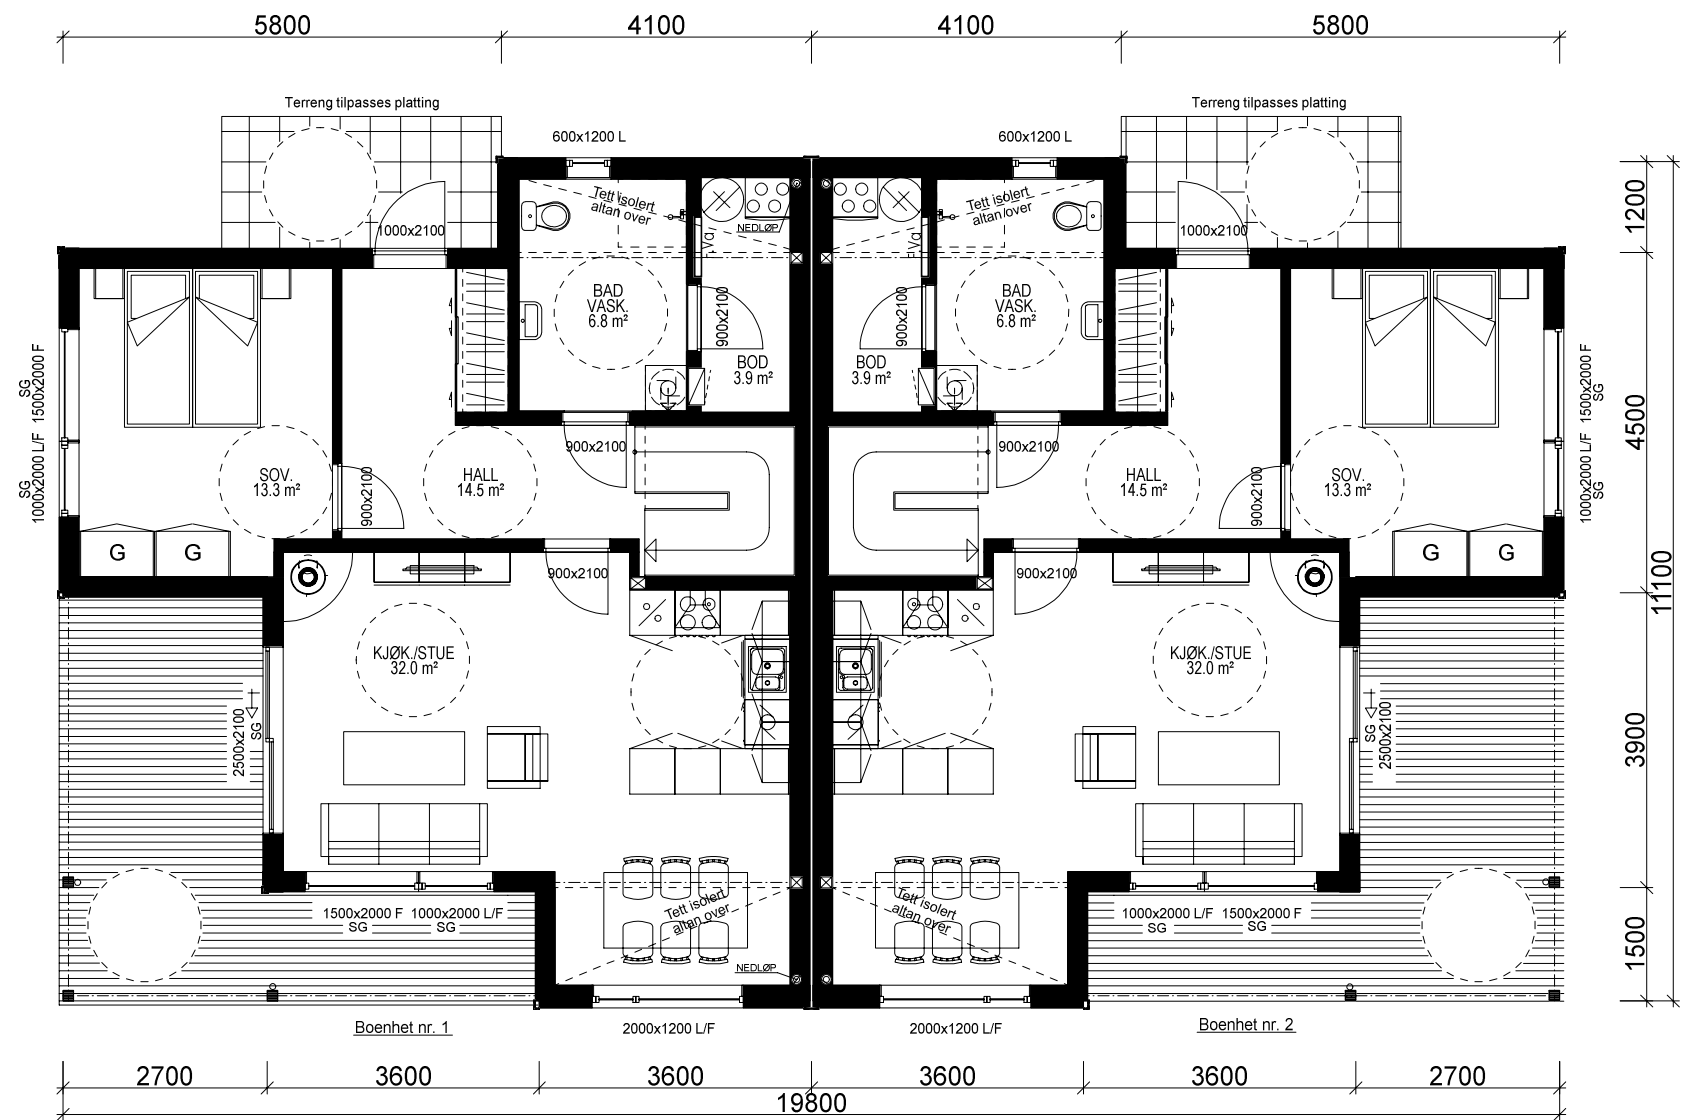

H. ETG. PLAN: 2x BOENHET: 74,4 m² BRA

Bygning i:
Risikoklasse 4
Brannklasse 1

Kanaler fra ventilasjonsanlegg, vil i noen tilfeller medføre ekstra veggtykkelser eller "kassing", som får mindre konsekvenser for romløsninger. Dette kan eventuelt justeres noe før igangsetting av bygget.

NB! Ved innhenting av pristilbud av ytterdører og vindu, må forutsetningen i varmetapsberegningen legges til grunn. Her blir det forutsatt en maksimal, gjennomsnittlig U-verdi til ytterdører og vindu for bygget. Høy prosentandel over 20% vindu og dører, har konsekvenser for byggets isolering.

% vindu- og dørareal er beregnet til: 28%
Gjennomsnittlig U-verdi er her: 0,95

Lekasjetall: 0,92
U-verdi: 0,95
Yttervegg: 200mm Extrem 32


Prosjekteres etter TEK10 - 12.11.15

Bruk av personsikkerhetsglass i vindu, er markert på plan med SG


Sportsbod i frittstående bygg/garasje. SKAL være tilgjengelig og ha trinnfri adkomst. SKAL bygges samtidig som hus.

Arealberegninger i hht. NS 3940	Bruksareal BRA i m²			P-ROM Primære rom
	Pr etasje	Åpent overbygg areal og carport	Sum BRA	
H. etg. plan	153.0	35.4	188.4	139.6
2. etg. plan	133.5	0.0	133.5	130.8
SUM :	286.5	35.4	321.9	270.4
BYA :	169.5	40.8	210.3	
Grunnflate/ fotavtrykk :	165.9			

 VESTLANDS HUS		Tiltakshaver: VestlandsHus Førde AS			
		Forhandler: VestlandsHus Førde AS			
Hustype: Spesial		Plan		DATO 23.05.17 vhh	
Byggeplassens adresse: Jokvikhogen T9, 6847 Vassenden		ARKIV NR.: 		REV.1 26.06.17 kg	SKALA 1 : 100
				REV.2 25.08.17 vhh	
				REV.3 24.01.18 hb	
G.nr. 55	Br.nr. 70	Er tegning klarert for bestilling, kontrakt og søkning ? ja		 DATA DESIGN SYSTEM	Tegningsnr. 503
					Prosj.nr. 170073
VESTLANDSHUSGRUPPENS ARKITEKTKONTOR - 6018 ÅLESUND - TLF. 70 17 89 00					
TEGNINGEN MÅ HVERKEN HELT ELLER DELVIS KOPIERES ELLER BENYTTES VED TILTAK SOM VESTLANDSHUS IKKE MEDVIRKER I.					

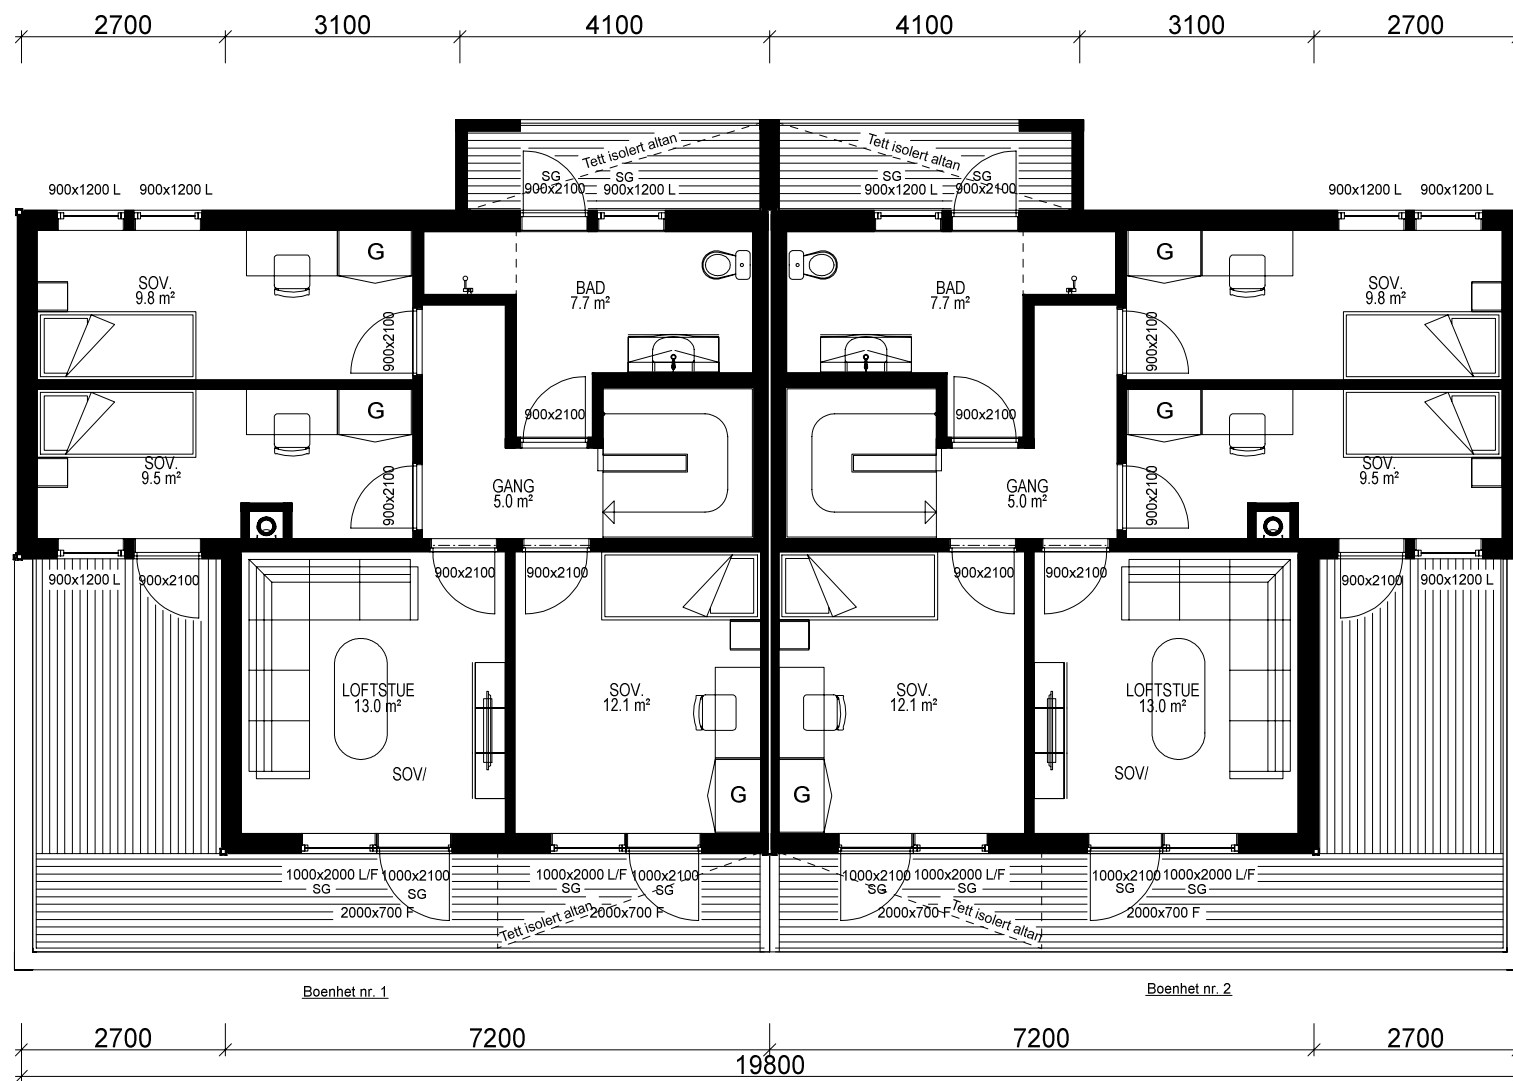

2. ETG. PLAN: 2x BOENHET: 65,8 m² BRA

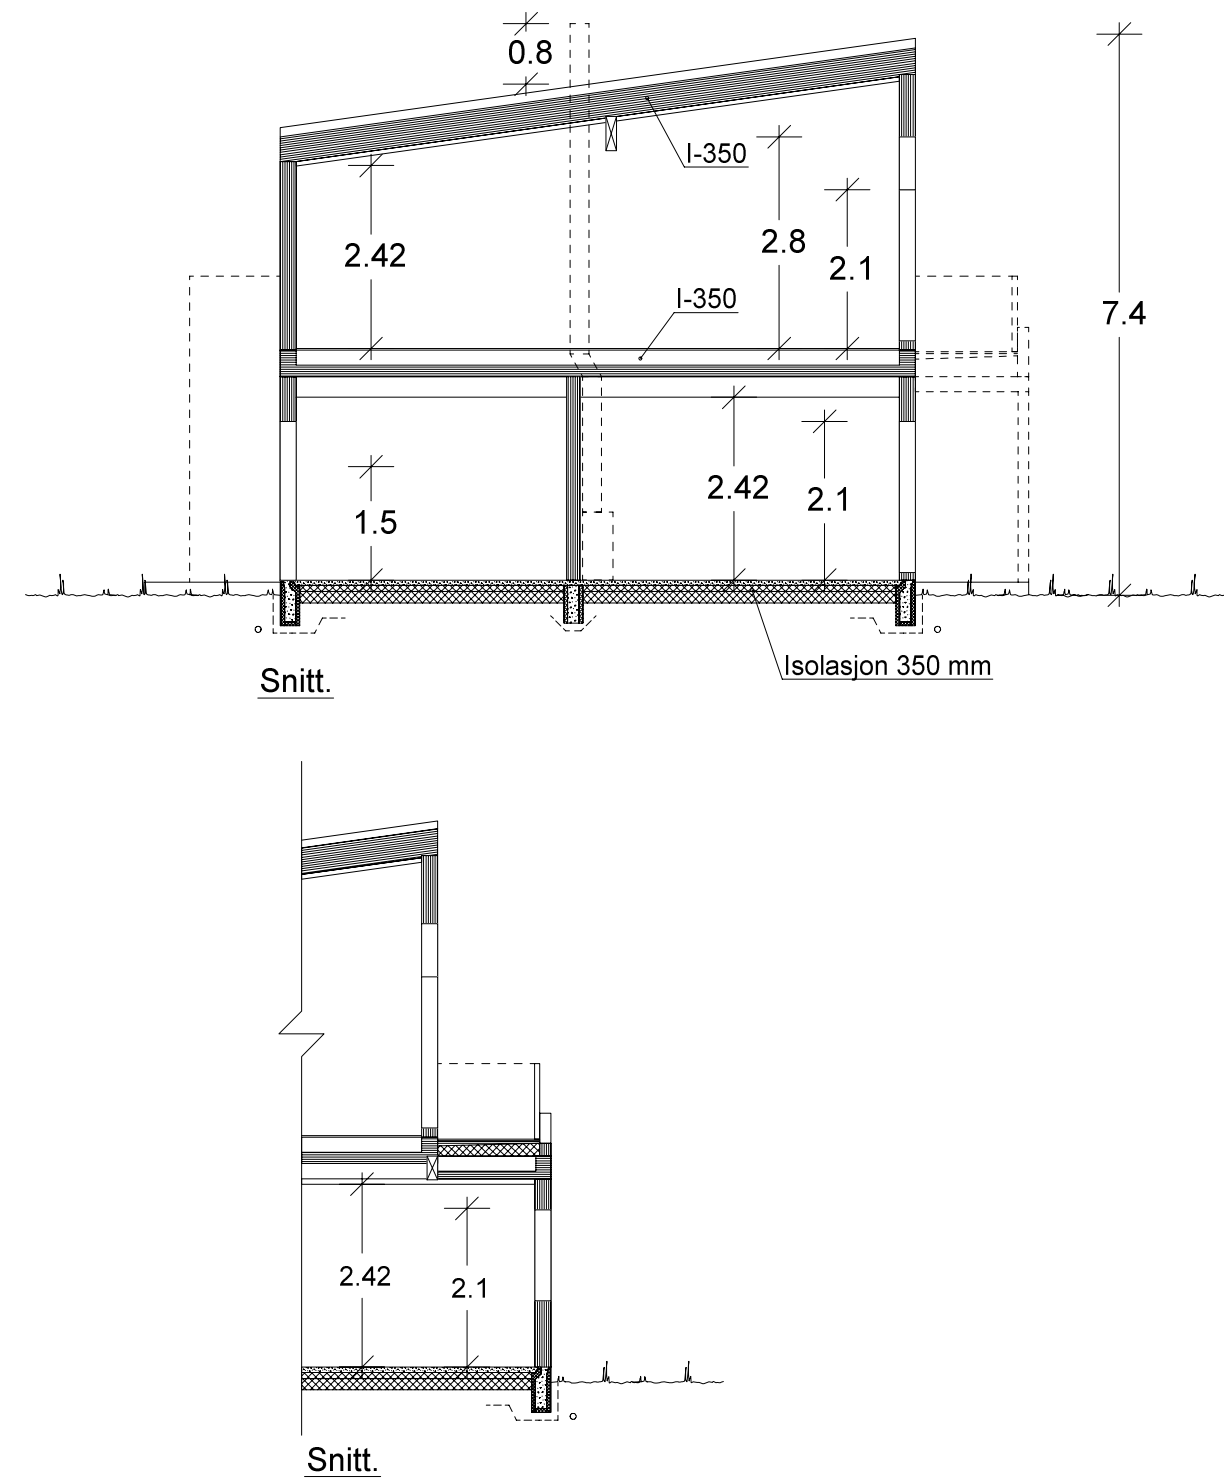

VESTLANDS HUS		Tiltakshaver: VestlandsHus Førde AS	
		Forhandler: VestlandsHus Førde AS	
Hustype: Spesial		Plan og snitt	
Byggeplassens adresse:		ARKIV NR.:	
Jokvikhogen T9, 6847 Vassenden			
G.nr. 55	Br.nr. 70	Er tegning klarert for bestilling, kontrakt og søkning ?	ja
VESTLANDSHUSGRUPPENS ARKITEKTKONTOR - 6018 ÅLESUND - TLF. 70 17 89 00		TEGNINGEN MÅ HVERKEN HELT ELLER DELVIS KOPIERES ELLER BENYTTES VED TILTAK SOM VESTLANDSHUS IKKE MEDVIRKER I.	

DATO 23.05.17 vhh	SKALA 1 : 100
REV.1 26.06.17 kg	
REV.2 25.08.17 vhh	
REV.3 24.01.18 hb	Tegningsnr. 504
DATA DESIGN SYSTEM	Prosj.nr. 170073