



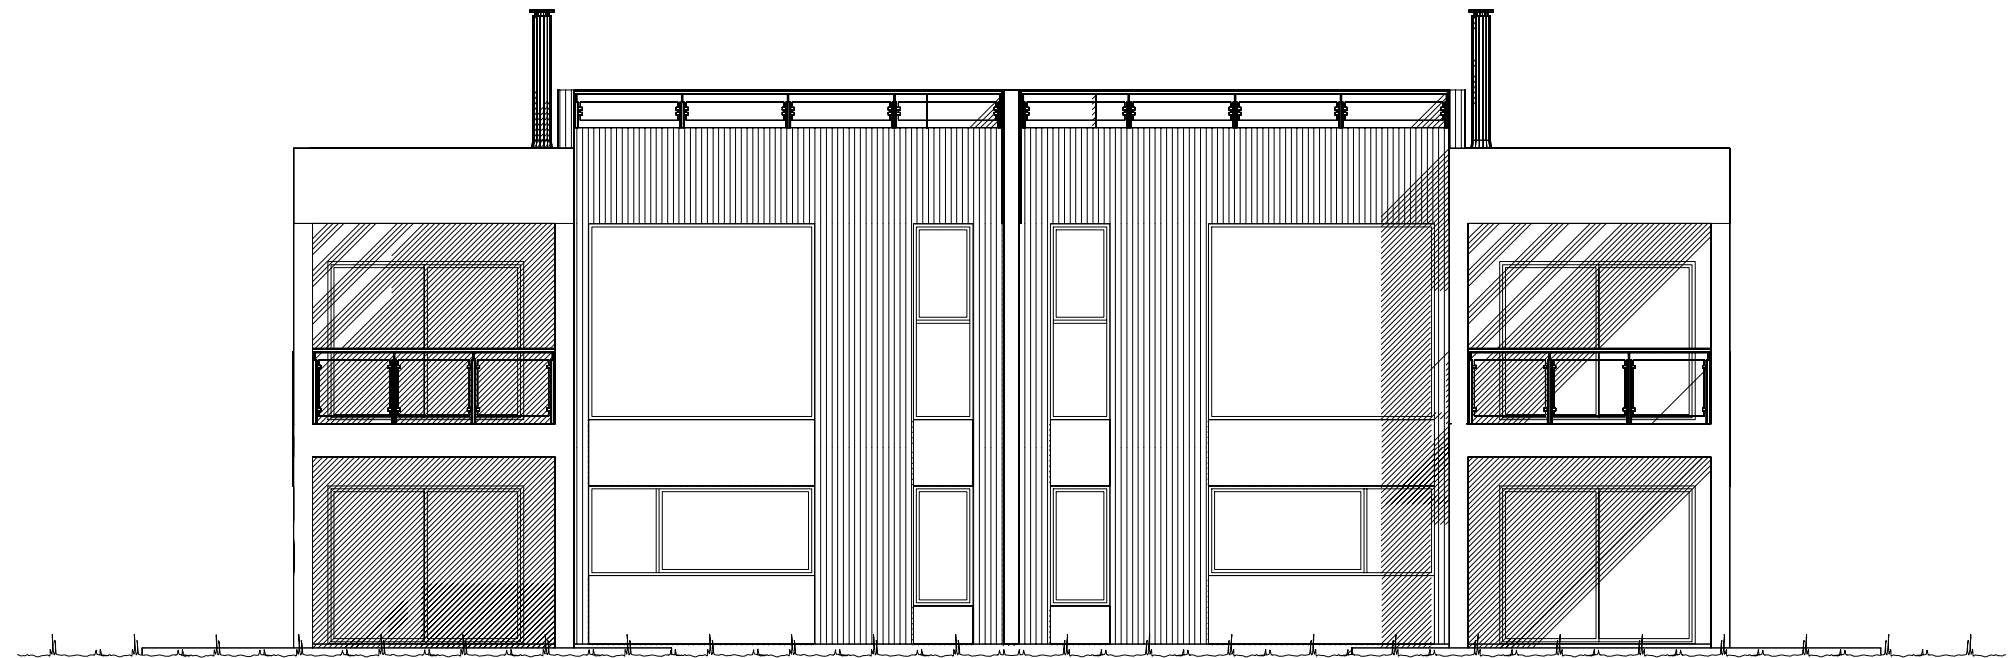


Fasade mot _____.

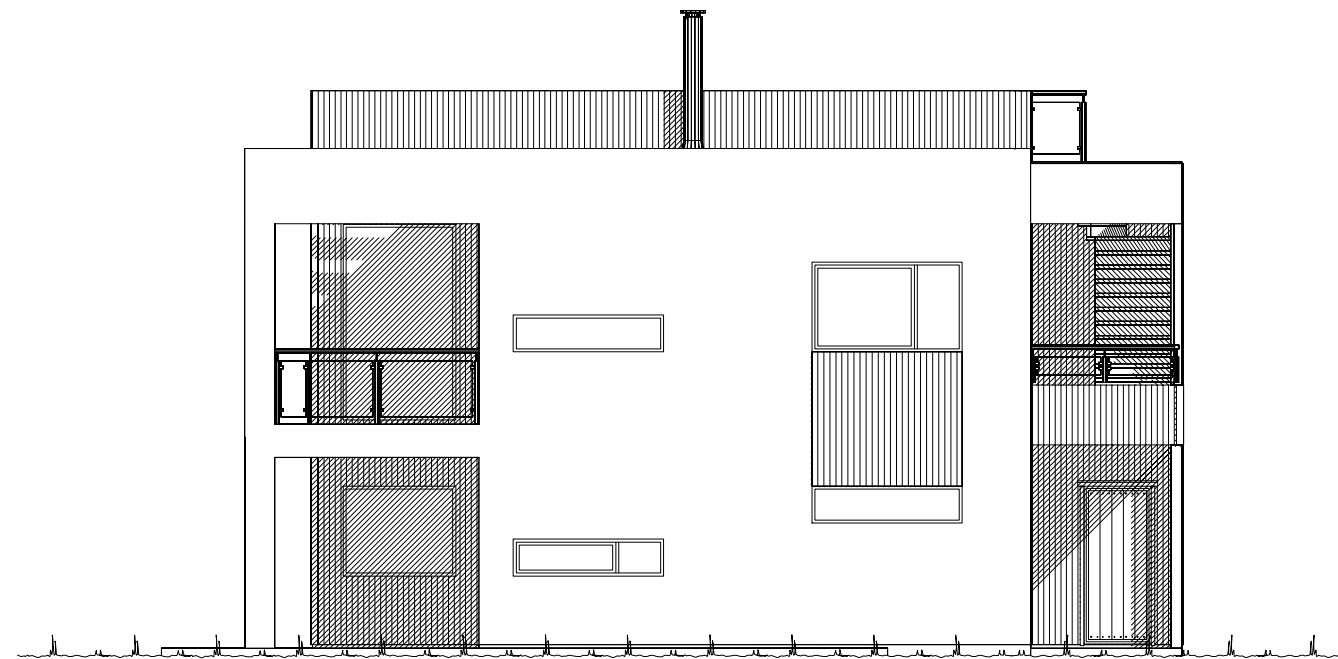


Fasade mot _____.


 VESTLANDS HUS		Tiltakshaver: Morten Qvigstad	
		Forhandler: Borgund Hus AS	
Hustype: 2 mannsbolig		Fasade 1-2	
Byggeplassens adresse: Ålesund		ARKIV NR.:	DATO 29.01.15 tn
			REV.1 17.04.15 vhh
			REV.2
			REV.3
G.nr.	Br.nr.	Er tegning klarert for bestilling, kontrakt og søkning ?	Nei
			 DATA DESIGN SYSTEM
TRYGGE HJEM			
		SKALA 1 : 100	
		Tegningsnr. 501	
		Prosj.nr. 109n	
VESTLANDSHUSGRUPPENS ARKITEKTKONTOR - 6018 ÅLESUND - TLF. 70 17 89 00			
TEGNINGEN MÅ HVERKEN HELT ELLER DELVIS KOPIERES ELLER BENYTTES VED TILTAK SOM VESTLANDSHUS IKKE MEDVIRKER I.			

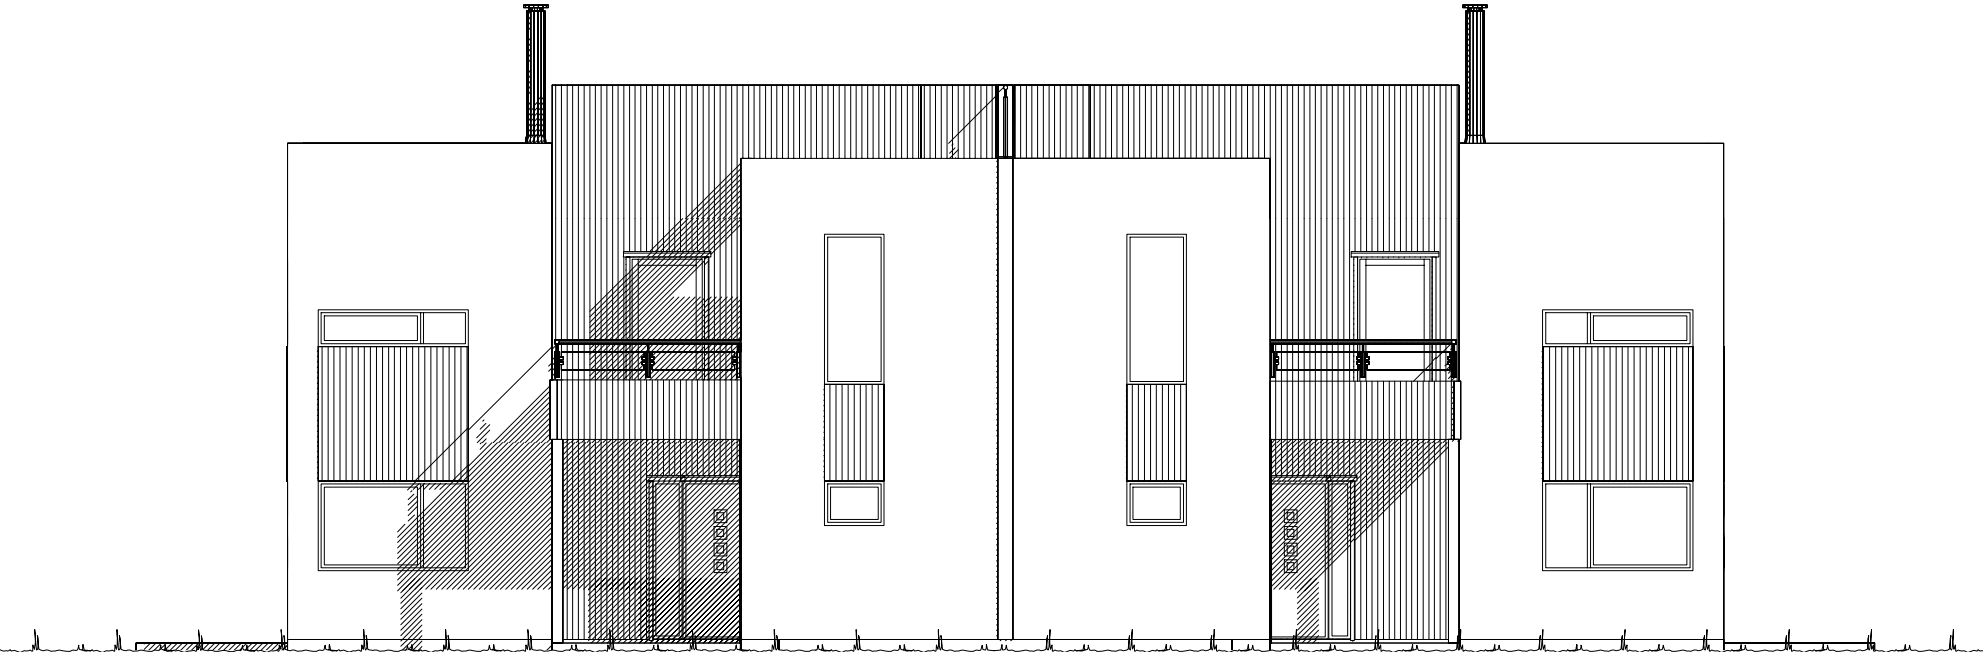

Fasade mot _____.

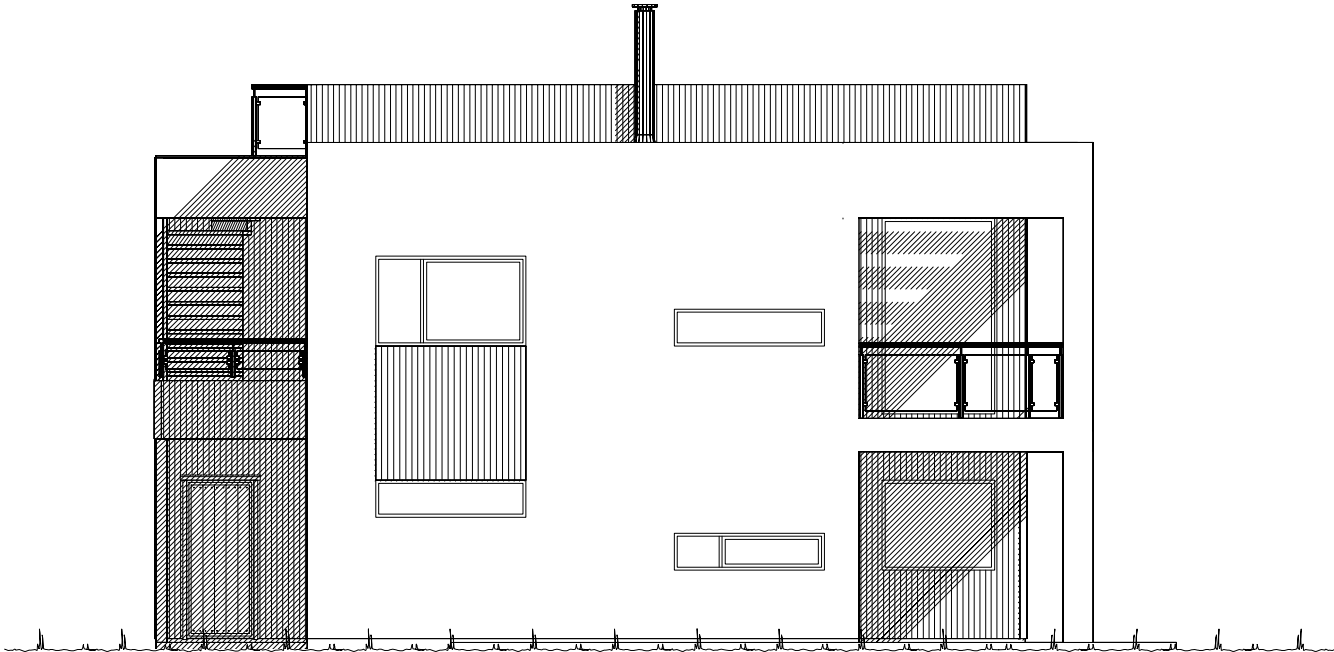


Fasade mot _____.

  Ferdig planert terreng
 Bak / under terreng
 Eksisterende terreng

UTFORMING AV TILTAK BEKREFTES FOREVIST:				
Nabo.nr.	G.nr.	Br.nr.	Dato	Sign.
Nabo.nr.	G.nr.	Br.nr.	Dato	Sign.
Nabo.nr.	G.nr.	Br.nr.	Dato	Sign.
Nabo.nr.	G.nr.	Br.nr.	Dato	Sign.

		Tiltakshaver: Morten Qvigstad				
VESTLANDS HUS		Forhandler: Borgund Hus AS				
Hustype: 2 mannsbolig		Fasade 3-4		DATO 29.01.15 tn		TRYGGE HJEM
Byggeplassens adresse:		ARKIV NR.:	REV.1 17.04.15 vhh		SKALA 1 : 100	
Ålesund			REV.2			
			REV.3			
G.nr.	Br.nr.	Er tegning klarert for bestilling, kontrakt og søkning ?		Nei	 DATA DESIGN SYSTEM	Tegningsnr. 502
						Prosj.nr. 109n
VESTLANDSHUSGRUPPENS ARKITEKTKONTOR - 6018 ÅLESUND - TLF. 70 17 89 00						
TEGNINGEN MÅ HVERKEN HELT ELLER DELVIS KOPIERES ELLER BENYTTES VED TILTAK SOM VESTLANDSHUS IKKE MEDVIRKER I.						

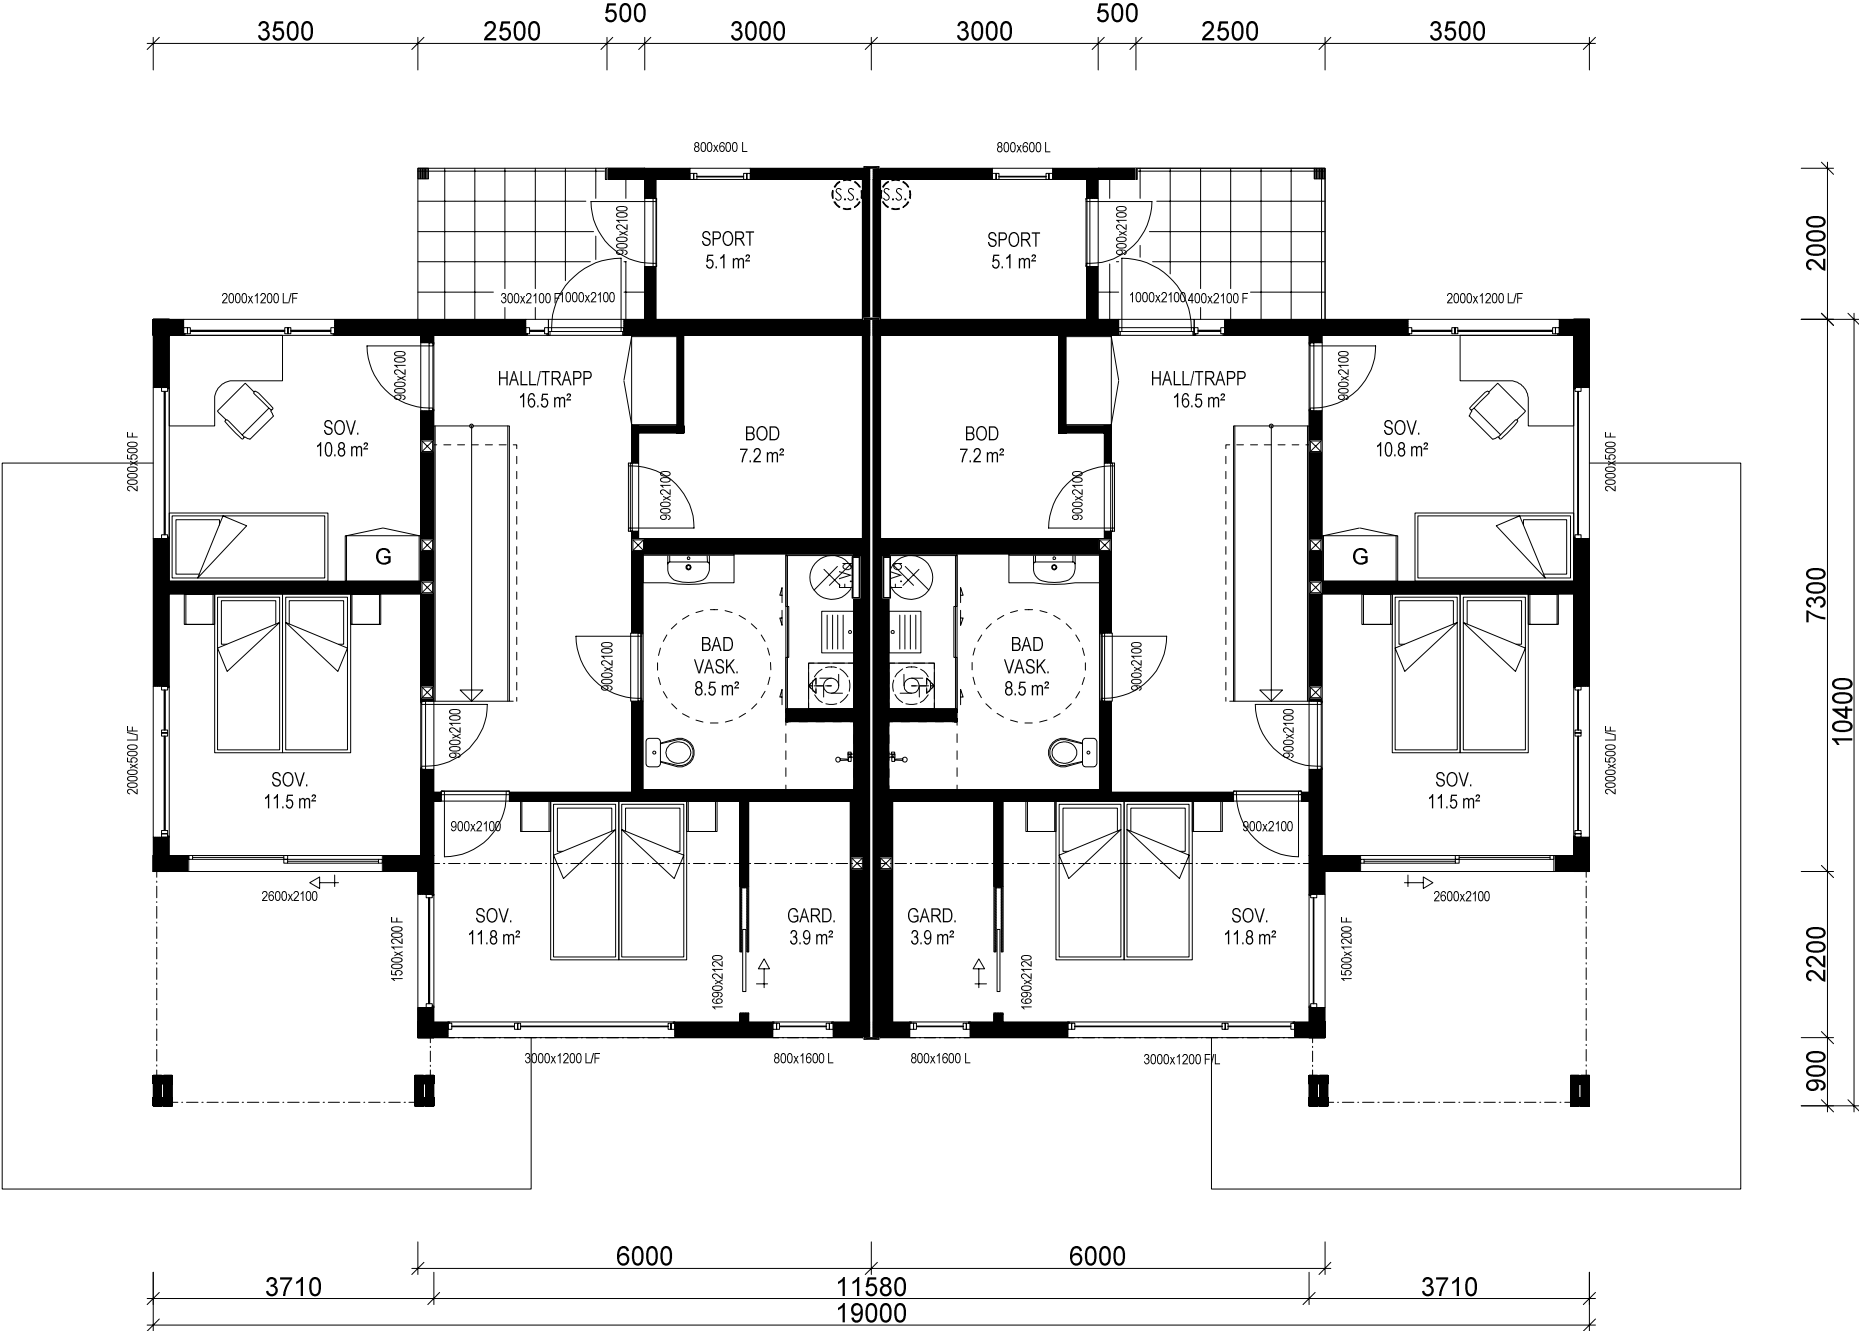

UNDERETASJE: 2 x 74,8 m² + 2x SPORT: 5,1 m² BRA

Bygning i:
Risikoklasse 4
Brannklasse 1

Kanaler fra ventilasjonsanlegg, vil i noen tilfeller medføre ekstra veggtykkelser eller "kassing", som får mindre konsekvenser for romløsninger. Dette kan eventuelt justeres noe før igangsetting av bygget.


NB! Ved innhenting av pristilbud av ytterdører og vindu, må forutsetningen i varmetapsberegningen legges til grunn. Her blir det forutsatt en maksimal, gjennomsnittlig U-verdi til ytterdører og vindu for bygget. Høy prosentandel over 20% vindu og dører, har konsekvenser for byggets isolering.

% vindu- og dørareal er beregnet til: -xx%
Gjennomsnittlig U-verdi er her: _____

Arealberegninger i hht. NS 3940	(Bygningens totale bruttoareal på tomt)				P-ROM Primære rom
	Pr etasje	Utvendig bod/garasje	Åpent over- bygg, areal og carport	Sum BRA	
U. etg. plan	153.3	10.2	28.2	191.7	133.2
H. etg. plan	153.3	0.0	0.0	153.3	143.5
2. etg. plan	150.0	0.0	17.6	167.6	150.0
SUM :	456.6	10.2	45.8	512.6	426.7
BYA :	211.2	0.0	0.0	211.2	
Grunnflate/ fotavtrykk :	177.1				


VESTLANDS HUS		Tiltakshaver: Morten Qvigstad	
		Forhandler: Borgund Hus AS	
Hustype: 2 mannsbolig		Plan	
Byggeplassens adresse: Ålesund		ARKIV NR.:	
G.nr.	Br.nr.	Er tegning klarert for bestilling, kontrakt og søkning ?	
		Nei	
VESTLANDSHUSGRUPPENS ARKITEKTKONTOR - 6018 ÅLESUND - TLF. 70 17 89 00			
TEGNINGEN MÅ HVERKEN HELT ELLER DELVIS KOPIERES ELLER BENYTTES VED TILTAK SOM VESTLANDSHUS IKKE MEDVIRKER I.			

DATO 29.01.15 tn	TRYGGE HJEM
REV.1 17.04.15 vhh	
REV.2	SKALA 1 : 100
REV.3	Tegningsnr. 503
DATA DESIGN SYSTEM	Prosj.nr. 109n

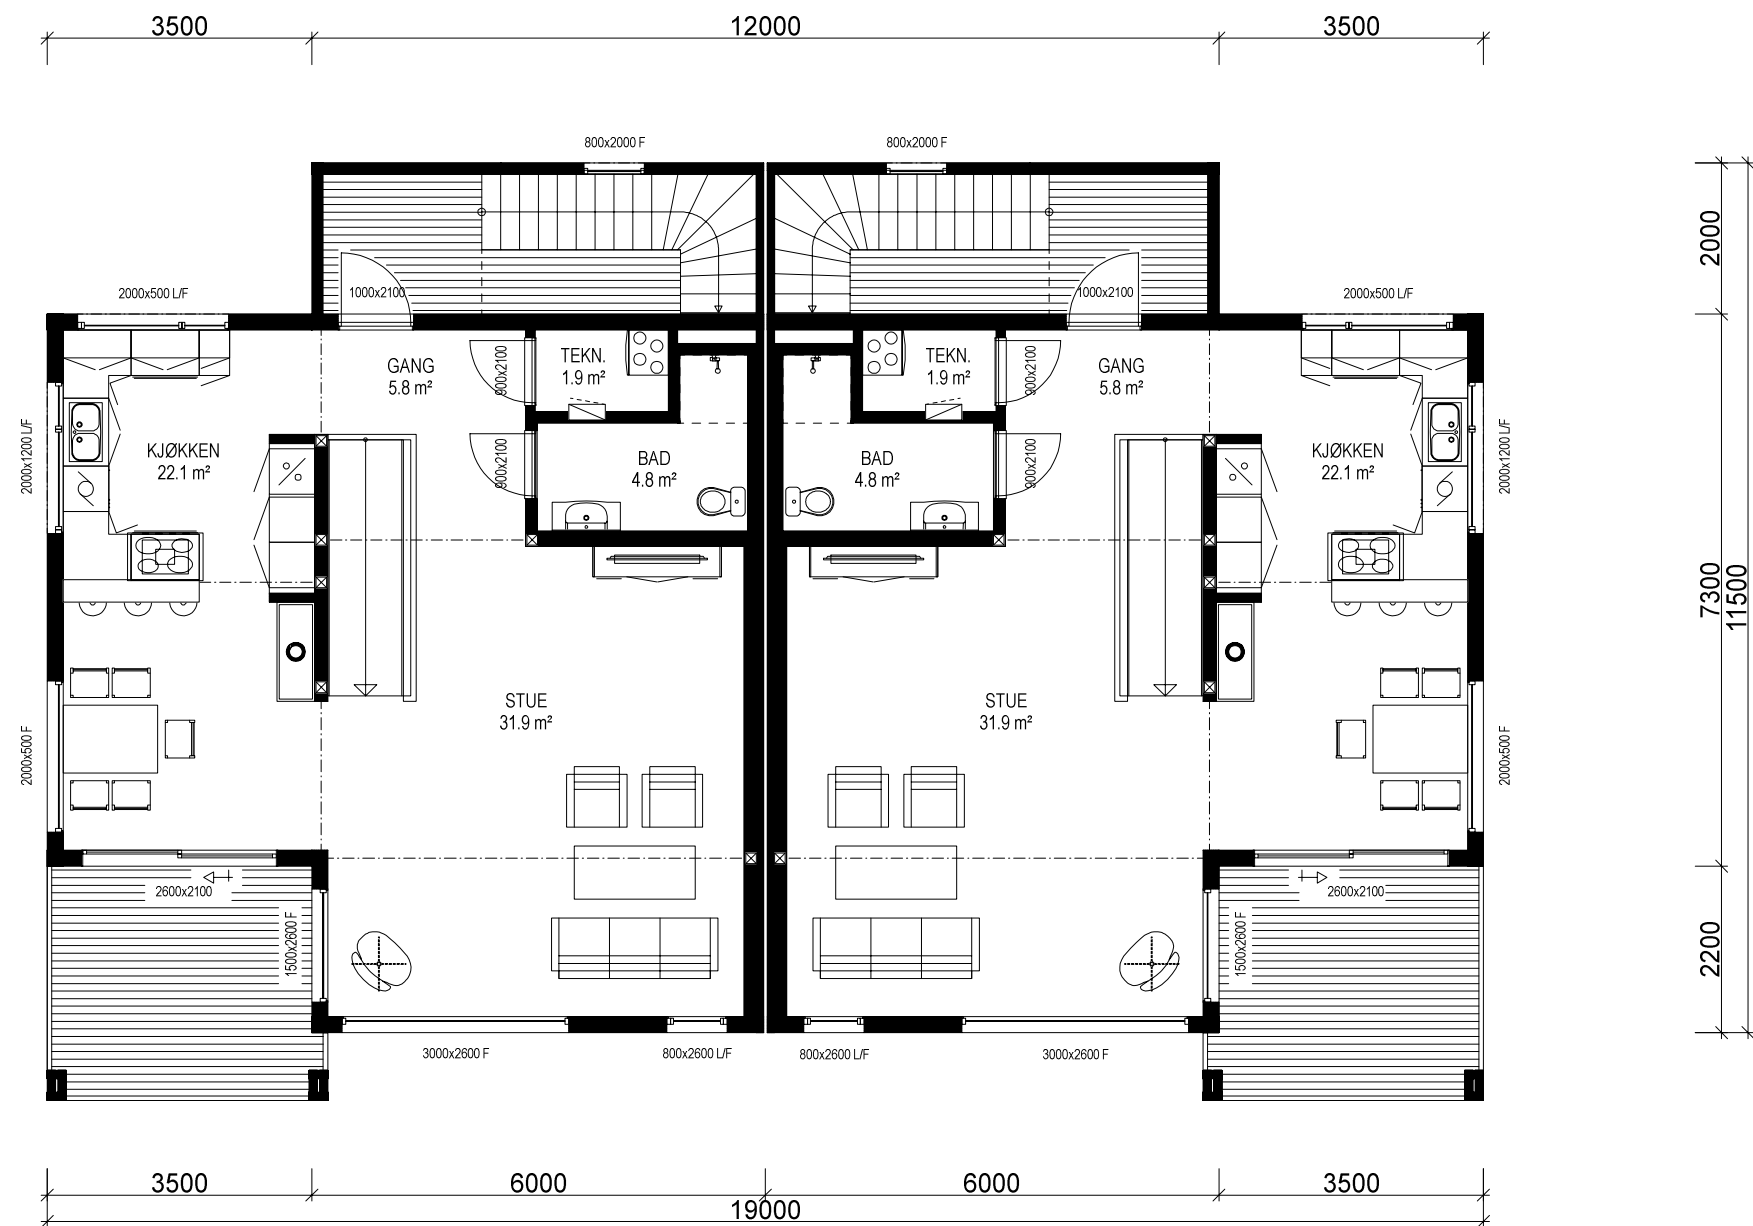


HOVEDETASJE: 2: 2x 74,3 m² BRA

		Tiltakshaver: Morten Qvigstad	
VESTLANDS HUS		Forhandler: Borgund Hus AS	
Hustype: 2 mannsbolig		Plan	DATO 29.01.15 tn
Byggeplassens adresse:		ARKIV NR.:	REV.1 17.04.15 vhh
Ålesund			REV.2
			REV.3
G.nr.	Br.nr.	Er tegning klarert for bestilling, kontrakt og søkning ?	 DATA DESIGN SYSTEM
		Nei	
TRYGGE HJEM			
SKALA 1 : 100			
			Tegningsnr. 504
			Prosj.nr. 109n
VESTLANDSHUSGRUPPENS ARKITEKTKONTOR - 6018 ÅLESUND - TLF. 70 17 89 00			
TEGNINGEN MÅ HVERKEN HELT ELLER DELVIS KOPIERES ELLER BENYTTES VED TILTAK SOM VESTLANDSHUS IKKE MEDVIRKER I.			

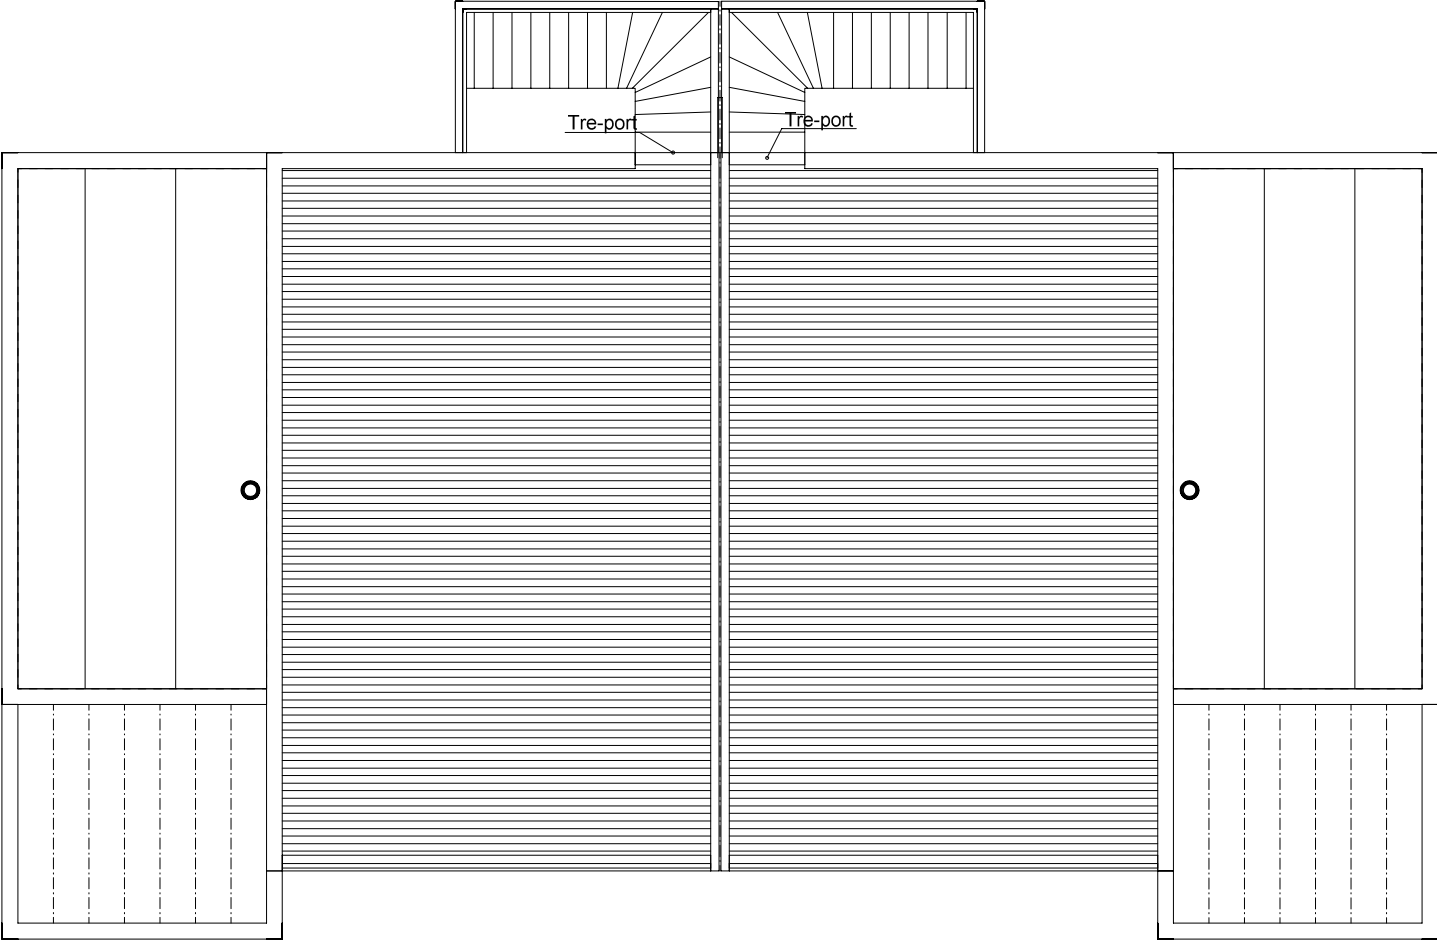

TAKTERRASSE.

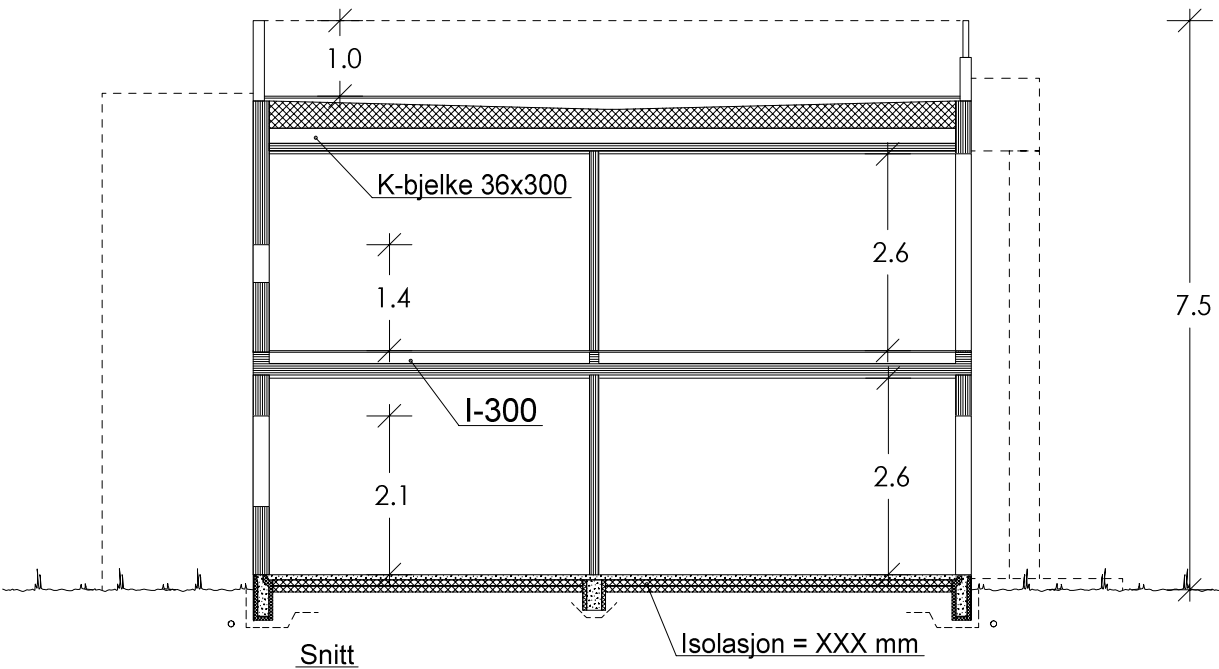

		Tiltakshaver: Morten Qvigstad	
		Forhandler: Borgund Hus AS	
Hustype: 2 mannsbolig		Plan/ snitt	DATO 29.01.15 tn
Byggeplassens adresse: Ålesund		ARKIV NR.:	REV.1 17.04.15 vhh
			REV.2
			REV.3
G.nr.	Br.nr.	Er tegning klarert for bestilling, kontrakt og søkning ?	TRYGGE HJEM
		Nei	SKALA 1 : 100
		 DATA DESIGN SYSTEM	Tegningsnr. 505
			Prosj.nr. 109n
VESTLANDSHUSGRUPPENS ARKITEKTKONTOR - 6018 ÅLESUND - TLF. 70 17 89 00			
TEGNINGEN MÅ HVERKEN HELT ELLER DELVIS KOPIERES ELLER BENYTTES VED TILTAK SOM VESTLANDSHUS IKKE MEDVIRKER I.			