



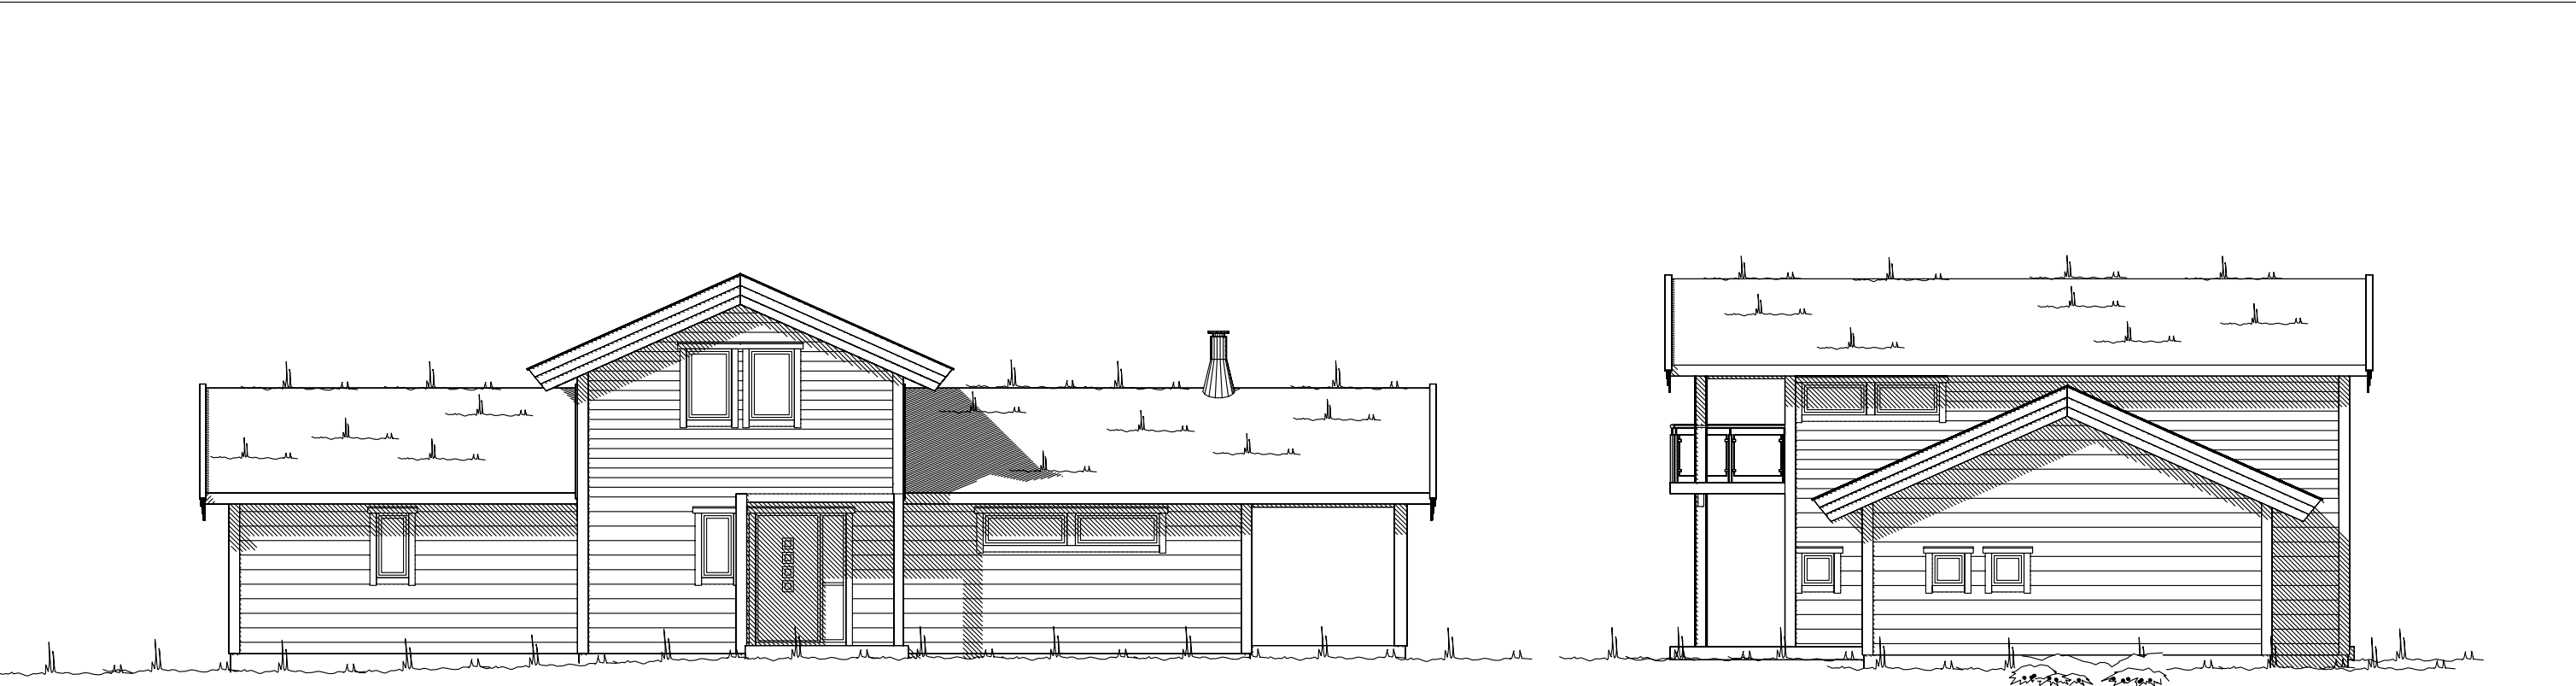

Fasade mot

Fasade mot

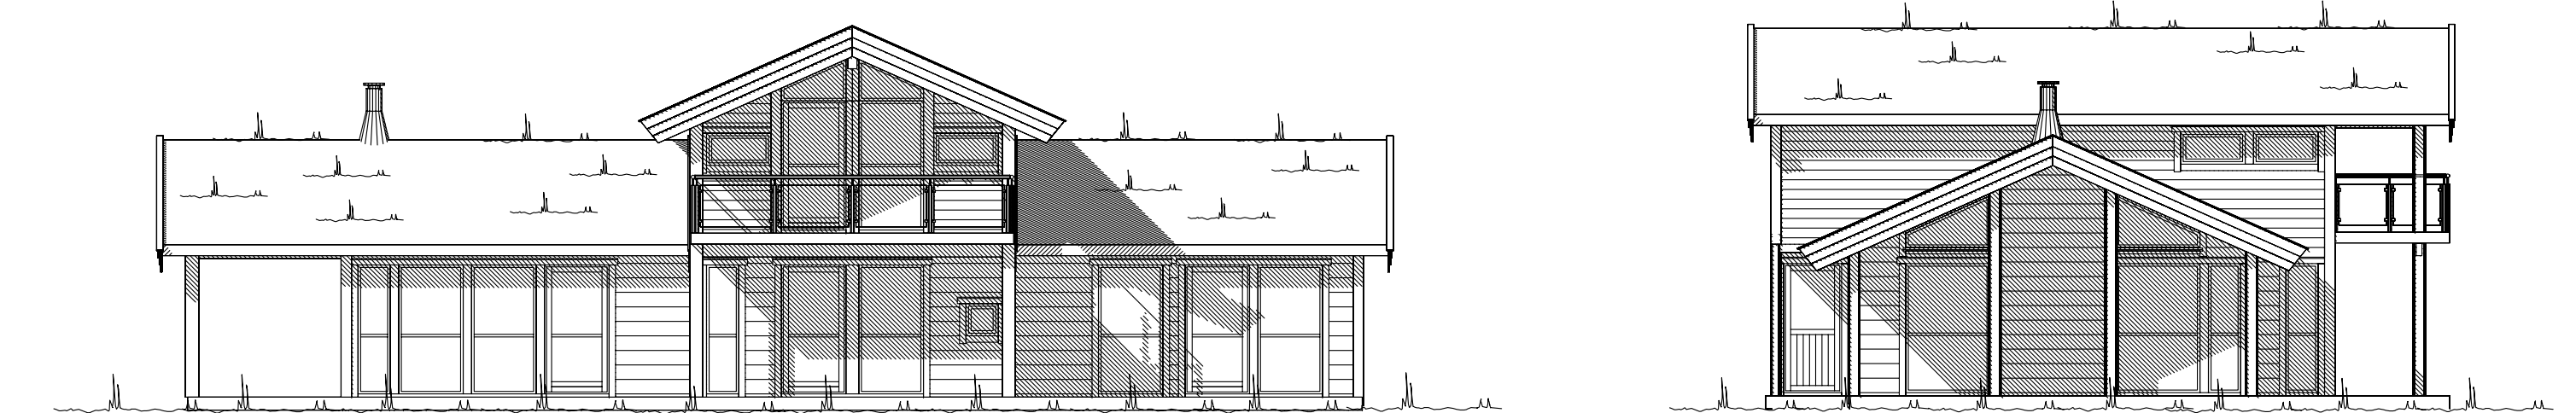


Fasade mot

Fasade mot


UTFORMING AV TILTAK BEKREFTES FOREVIST:

Nabo.nr.	G.nr.	Br.nr.	Dato	Sign.
Nabo.nr.	G.nr.	Br.nr.	Dato	Sign.
Nabo.nr.	G.nr.	Br.nr.	Dato	Sign.
Nabo.nr.	G.nr.	Br.nr.	Dato	Sign.

 
 Ferdig planert terreng
 Bak / under terreng
 Eksisterende terreng

Tiltakshaver: Halstein Saunes						 VestlandsHus			
Leverandør: VestlandsHus Stryn AS									
Hustype: SPESIAL			FASADER		DATA			16.04.09	opv
Byggeplassens adresse:			ARKIV NR.		REV.1			22.05.09	per
					REV.2			07.07.09	oi
Boanedsetra Hyttegrend tomt 94						REV.3			
G.nr.		Br.nr.		ER TEGNING KONTROLLERT I H.T. SJEKKLISTER ?		SKALA		1 : 100	
59		234				NEI		 DATA DESIGN SYSTEM	
VestlandsHusgruppens arkitektkontor – 6018 Alesund – Tlf. 70 17 89 00									
TEGNINGEN MÅ HVERKEN HELT ELLER DELVIS KOPIERES ELLER BENYTTES VED TILTAK SOM VESTLANDSHUS IKKE MEDVIRKER I.									


Tegningsnr.	502
Prosj.nnr.	4690

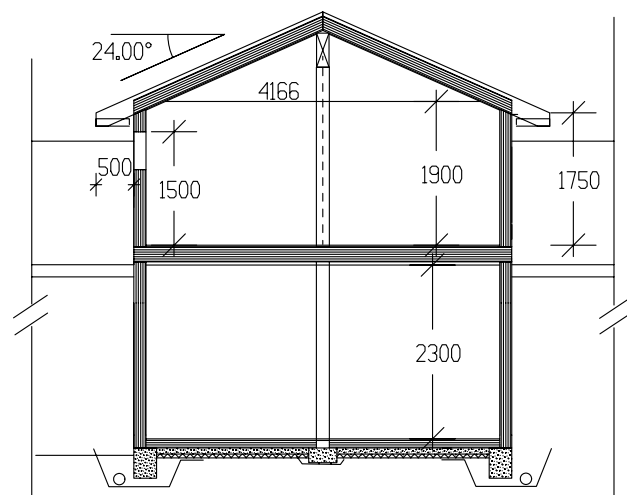

SNITT-LOFTSTUE

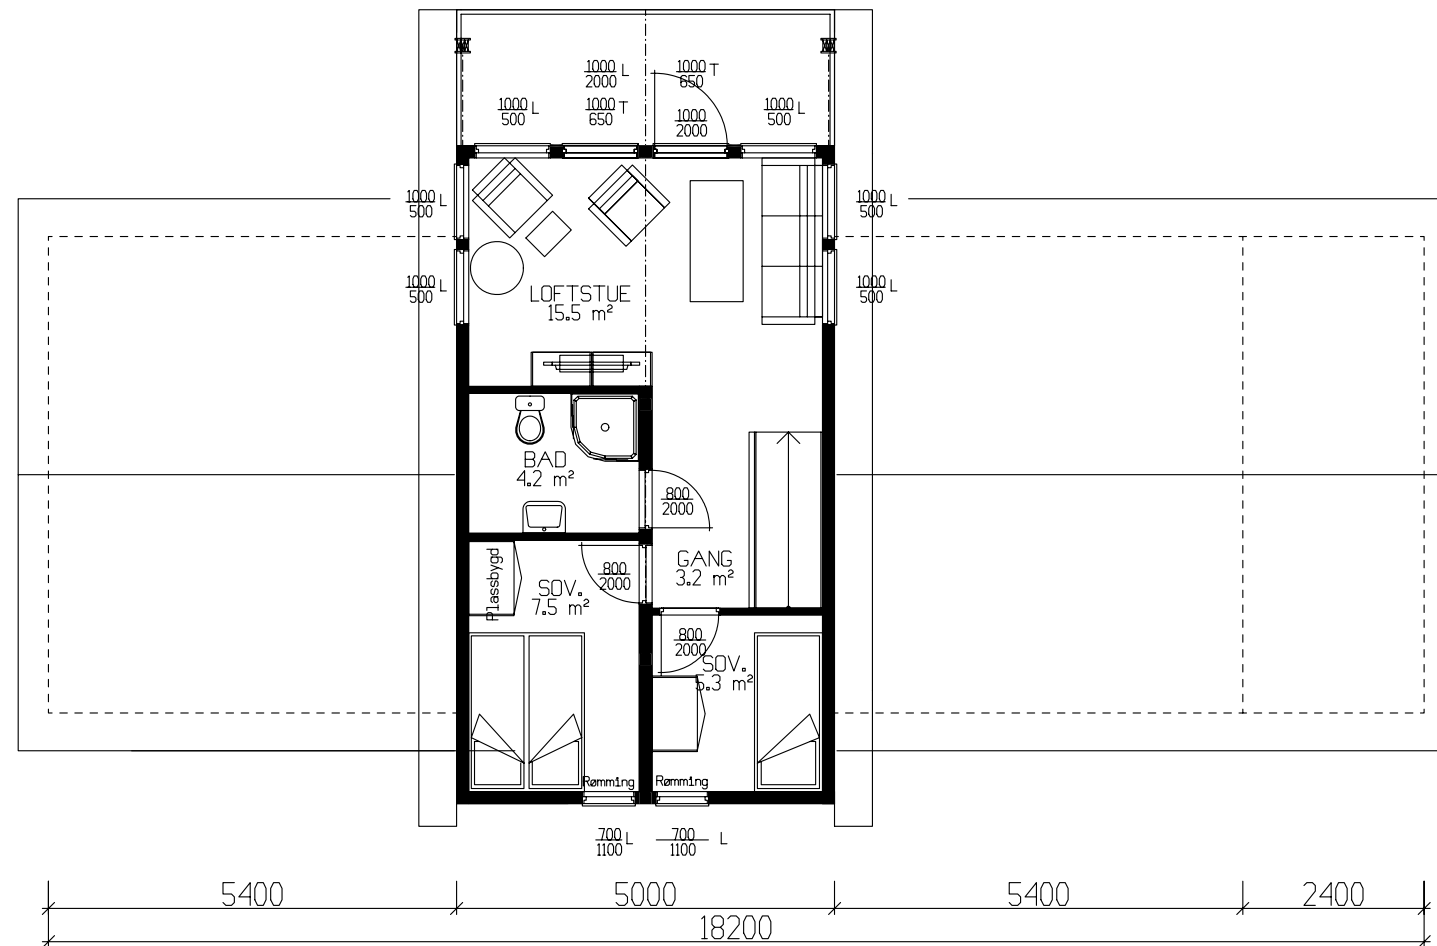

ETASJEPLAN 39,2m² BRA

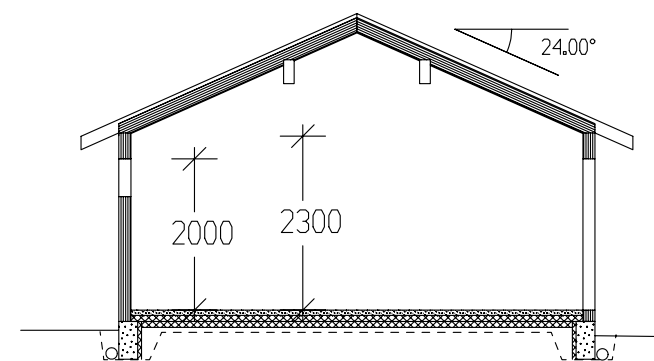

SNITT -stove

Tiltakshaver: Halstein Saunes					 VestlandsHus	
Leverandør: VestlandsHus Stryn AS						
Fritidsbolig: SPESIAL			E-PLAN/SNITT		DATO 16.04.09 opv	TRYGGE HJEM
Byggeplassens adresse: Boanedsetra Hyttegrend tomt 94			ARKIV NR.		REV.1 22.05.09 per	
					REV.2 07.07.09 o1	
					REV.3	
					SKALA 1 : 100	Tegningsnr. 503
G.nr. 59	Br.nr. 234	ER TEGNING KONTROLLERT I H.T. SJEKKLISTER ?		NEI	 DATA DESIGN SYSTEM	Prosj.nr. 469o
VestlandsHusgruppens arkitektkontor – 6018 Alesund – Tlf. 70 17 89 00						
TEGNINGEN MÅ HVERKEN HELT ELLER DELVIS KOPIERES ELLER BENYTTES VED TILTAK SOM VESTLANDSHUS IKKE MEDVIRKER I.						