



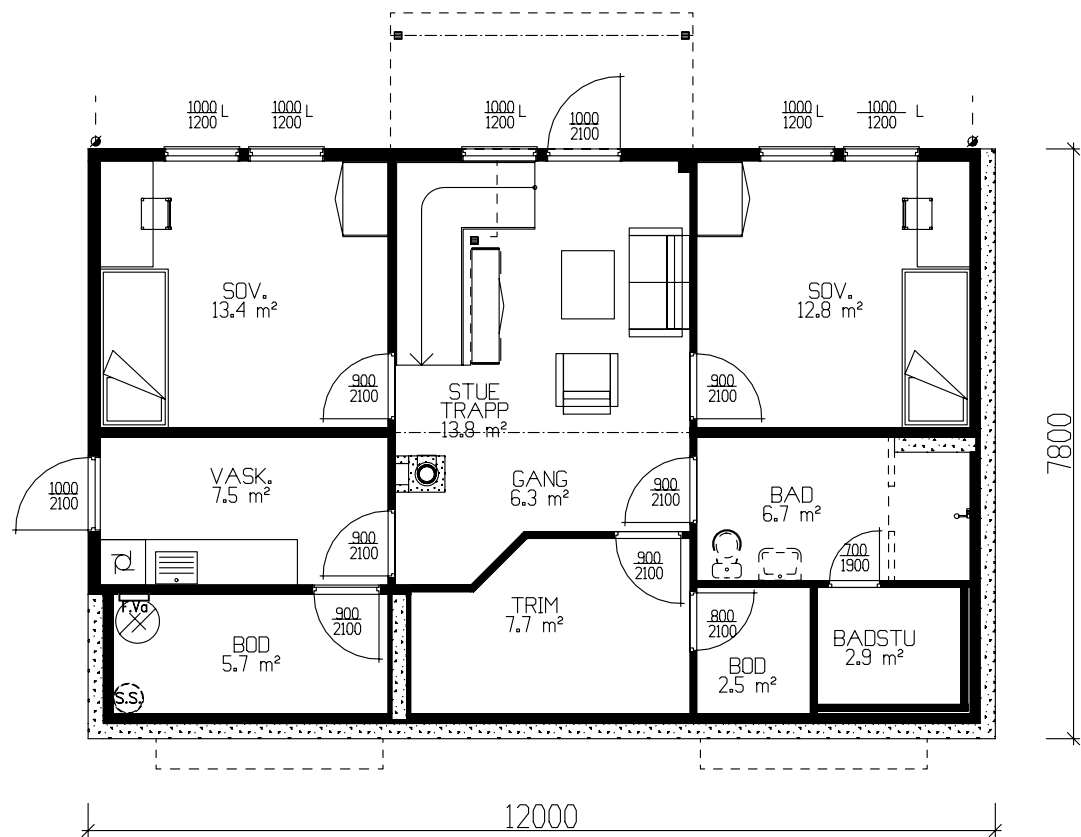

U.ETG.PLAN 83,4 m² BRA

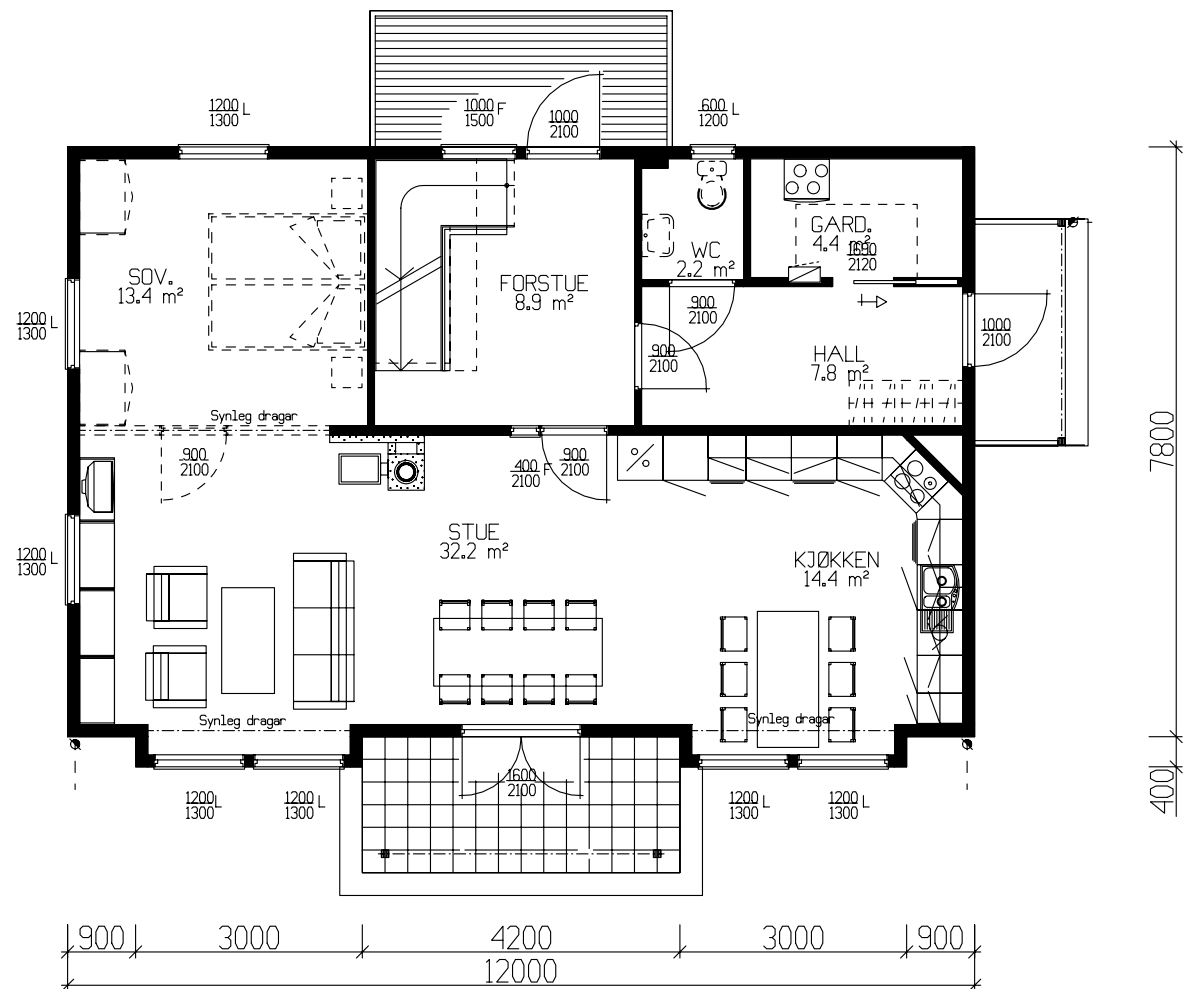

HOVEDPLAN 89,5 m² BRA


	BRA
Und.etg.plan	83,40
Hovedplan	89,50
Etg.plan	69,30
Sum 1 m²	242,20

GRUNNFLATE	(M²)	93,6
BEBYGD AREAL	(M²)	114,4

Tiltakshaver: Dag Tore Roe og Linn Teksum					 VestlandsHus
Leverandør: VestlandsHus Mjelde AS					
Type: SPESIAL		PLAN		DATO 21.06.06 ILE	
Byggeplassens addresser: Haugane, Vaksdal			ARKIV NR.	REV.1	
				REV.2	
				REV.3	
G.nr. Br.nr.			ER TEGNING KONTROLLERT I H.T. SJEKKLISTER ?	SKALA 1 : 100	
			JA	 DATA DESIGN SYSTEM	
VestlandsHusgruppens arkitektkontor – 6018 Alesund – Tlf. 70 17 89 00					
TEGNINGEN MÅ HVERKEN HELT ELLER DELVIS KOPIERES ELLER BENYTTES VED TILTAK SOM VESTLANDSHUS IKKE MEDVIRKER I.					Prosj.nr. 414i



Fasade mot

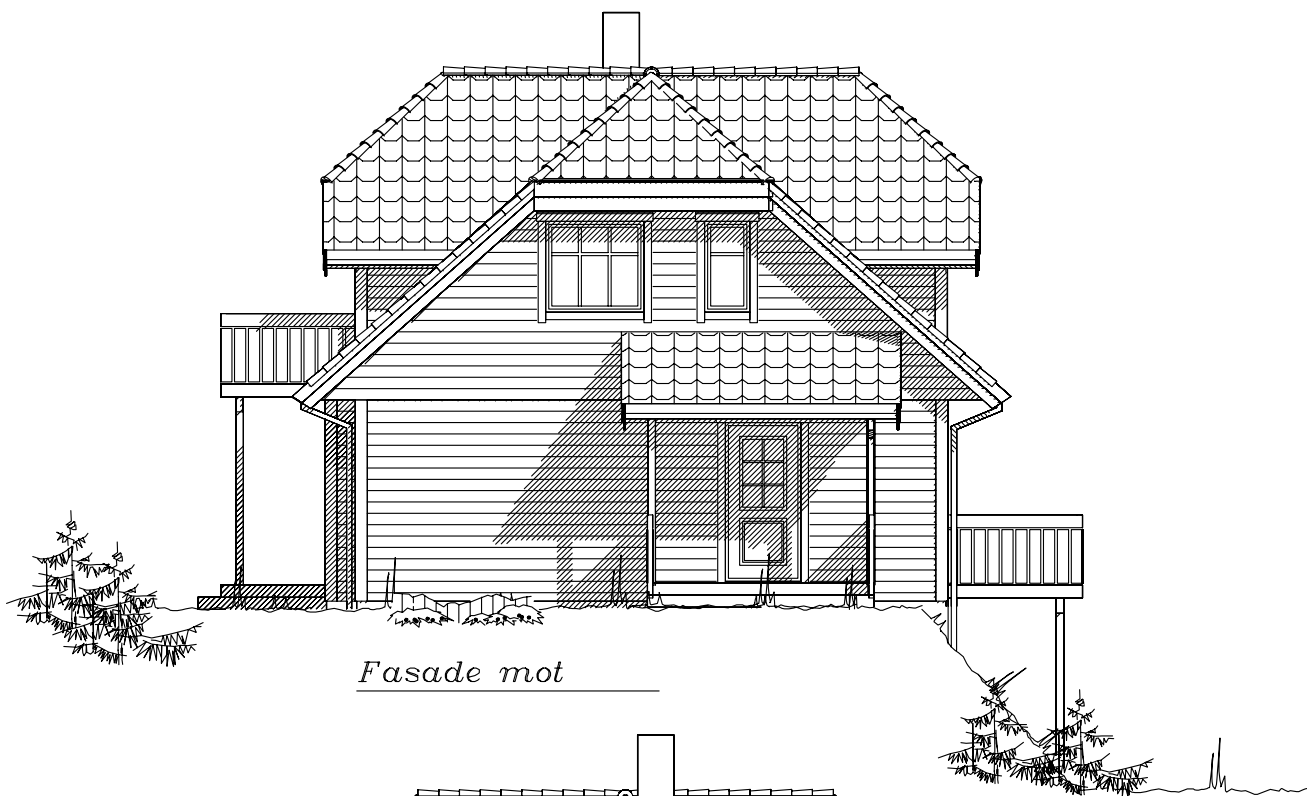

Fasade mot




Fasade mot




Fasade mot

UTFORMING AV TILTAK BEKREFTES FOREVIST:				
Nabo.nr.	G.nr.	Br.nr.	Dato	Sign.
Nabo.nr.	G.nr.	Br.nr.	Dato	Sign.
Nabo.nr.	G.nr.	Br.nr.	Dato	Sign.
Nabo.nr.	G.nr.	Br.nr.	Dato	Sign.

Tiltakshaver: Dag Tore Roe og Linn Teksum				 VestlandsHus
Leverandør: VestlandsHus Mjelde AS				
Type: SPESIAL		FASADER	DATO 21.06.06 ILE	
Byggeplassens adresse:		ARKIV NR.	REV.1	
Haugane, Vaksdal			REV.2	TRYGGE HJEM
G.nr.	Br.nr.	ER TEGNING KONTROLLERT I H.T. SJEKKLISTER ?		Tegningsnr. 502
		JA		Prosj.nr. 414i
VestlandsHusgruppens arkitektkontor – 6018 Alesund – Tlf. 70 17 89 00				
TEGNINGEN MÅ HVERKEN HELT ELLER DELVIS KOPIERES ELLER BENYTTES VED TILTAK SOM VESTLANDSHUS IKKE MEDVIRKER I.				

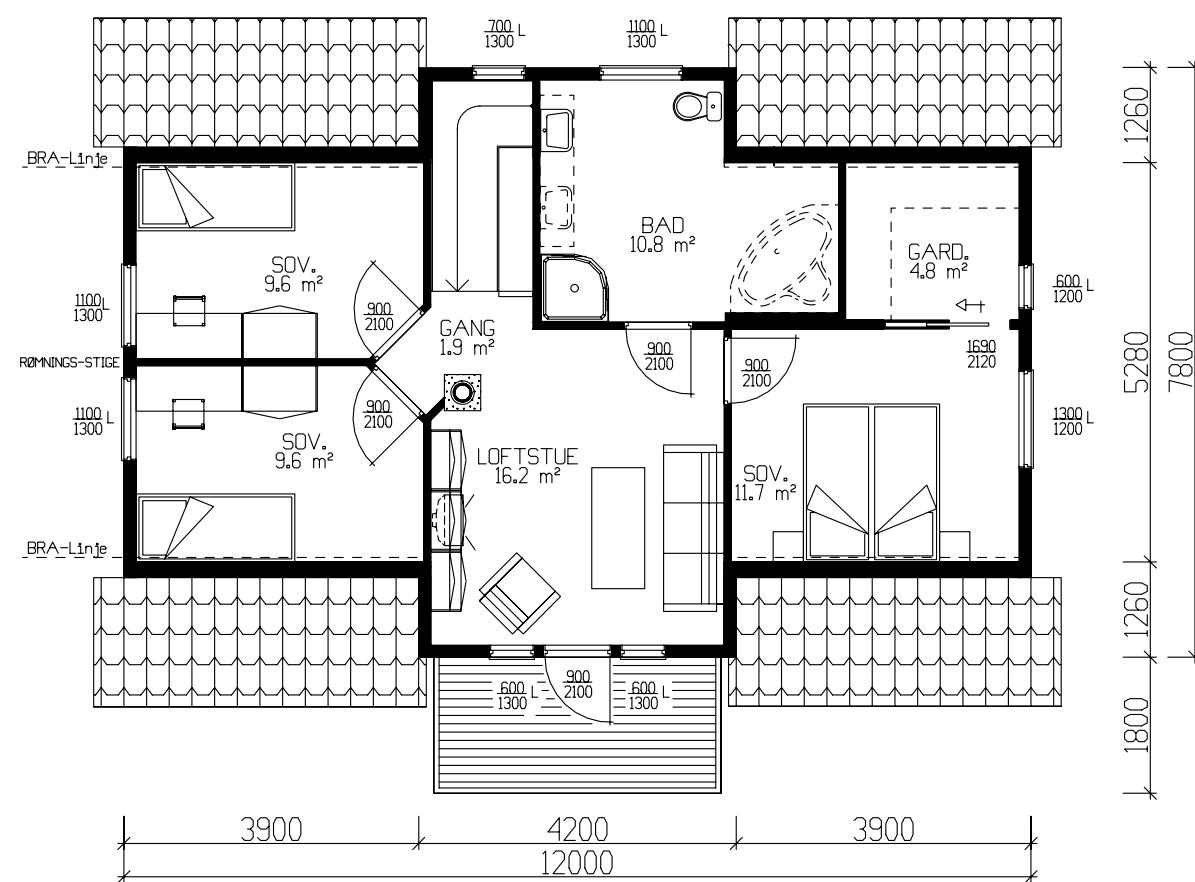

ETASJEPLAN 69,3 m² BRA

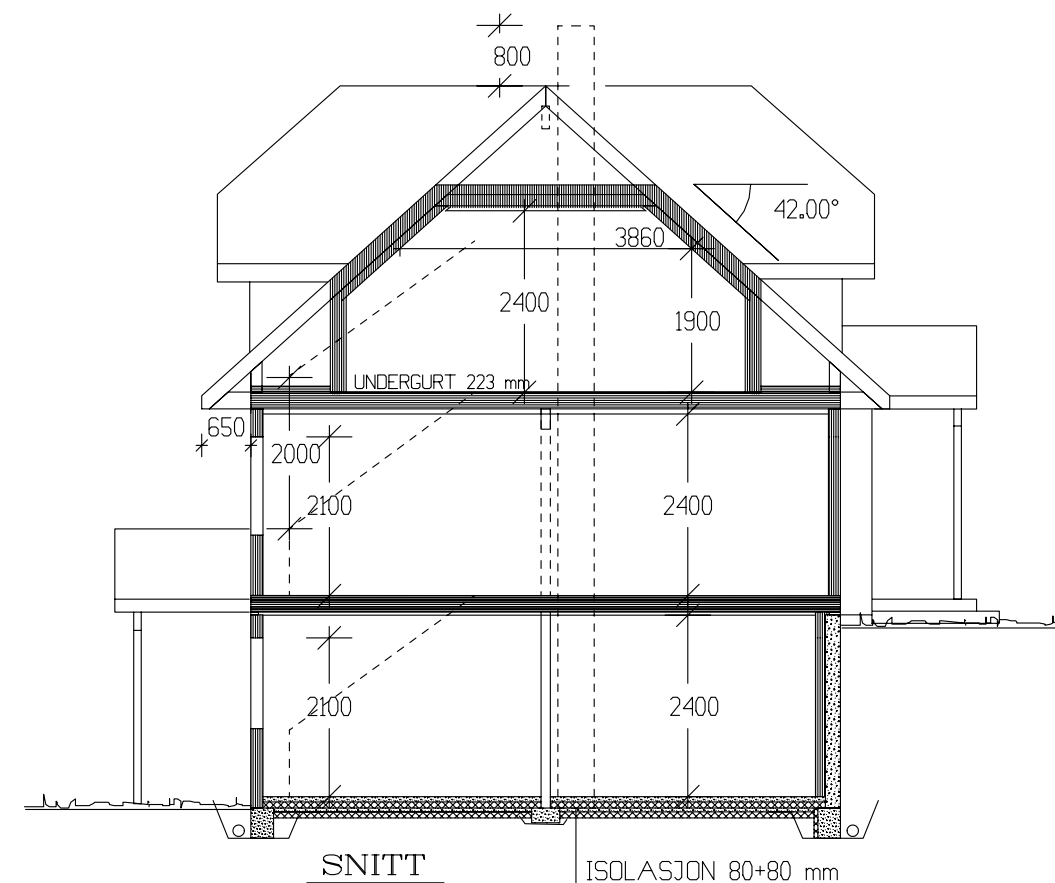

Tiltakshaver: Dag Tore Roe og Linn Teksum				 VestlandsHus	
Leverandør: VestlandsHus Mjelde AS					
HUSTYPE: SPESIAL		ETG.PLAN/SNITT			DATO 21.06.06 ILE
Byggeplassens adresse: <i>Haugane, Vaksdal</i>					REV.1
				REV.2	
				REV.3	
				SKALA 1 : 100	
G.nr.	Br.nr.	ER TEGNING KONTROLLERT I H.T. SJEKKLISTER ?	JA	 DATA DESIGN SYSTEM	
VestlandsHusgruppens arkitektkontor – 6018 Alesund – Tlf. 70 17 89 00				TEGNINGS NR. 503	
				PROSJ.NR. 4141	
TEGNINGEN MÅ HVERKEN HELT ELLER DELVIS KOPIERES ELLER BENYTTES VED TILTAK SOM VESTLANDSHUS IKKE MEDVIRKER I.					



ROMMODELL