


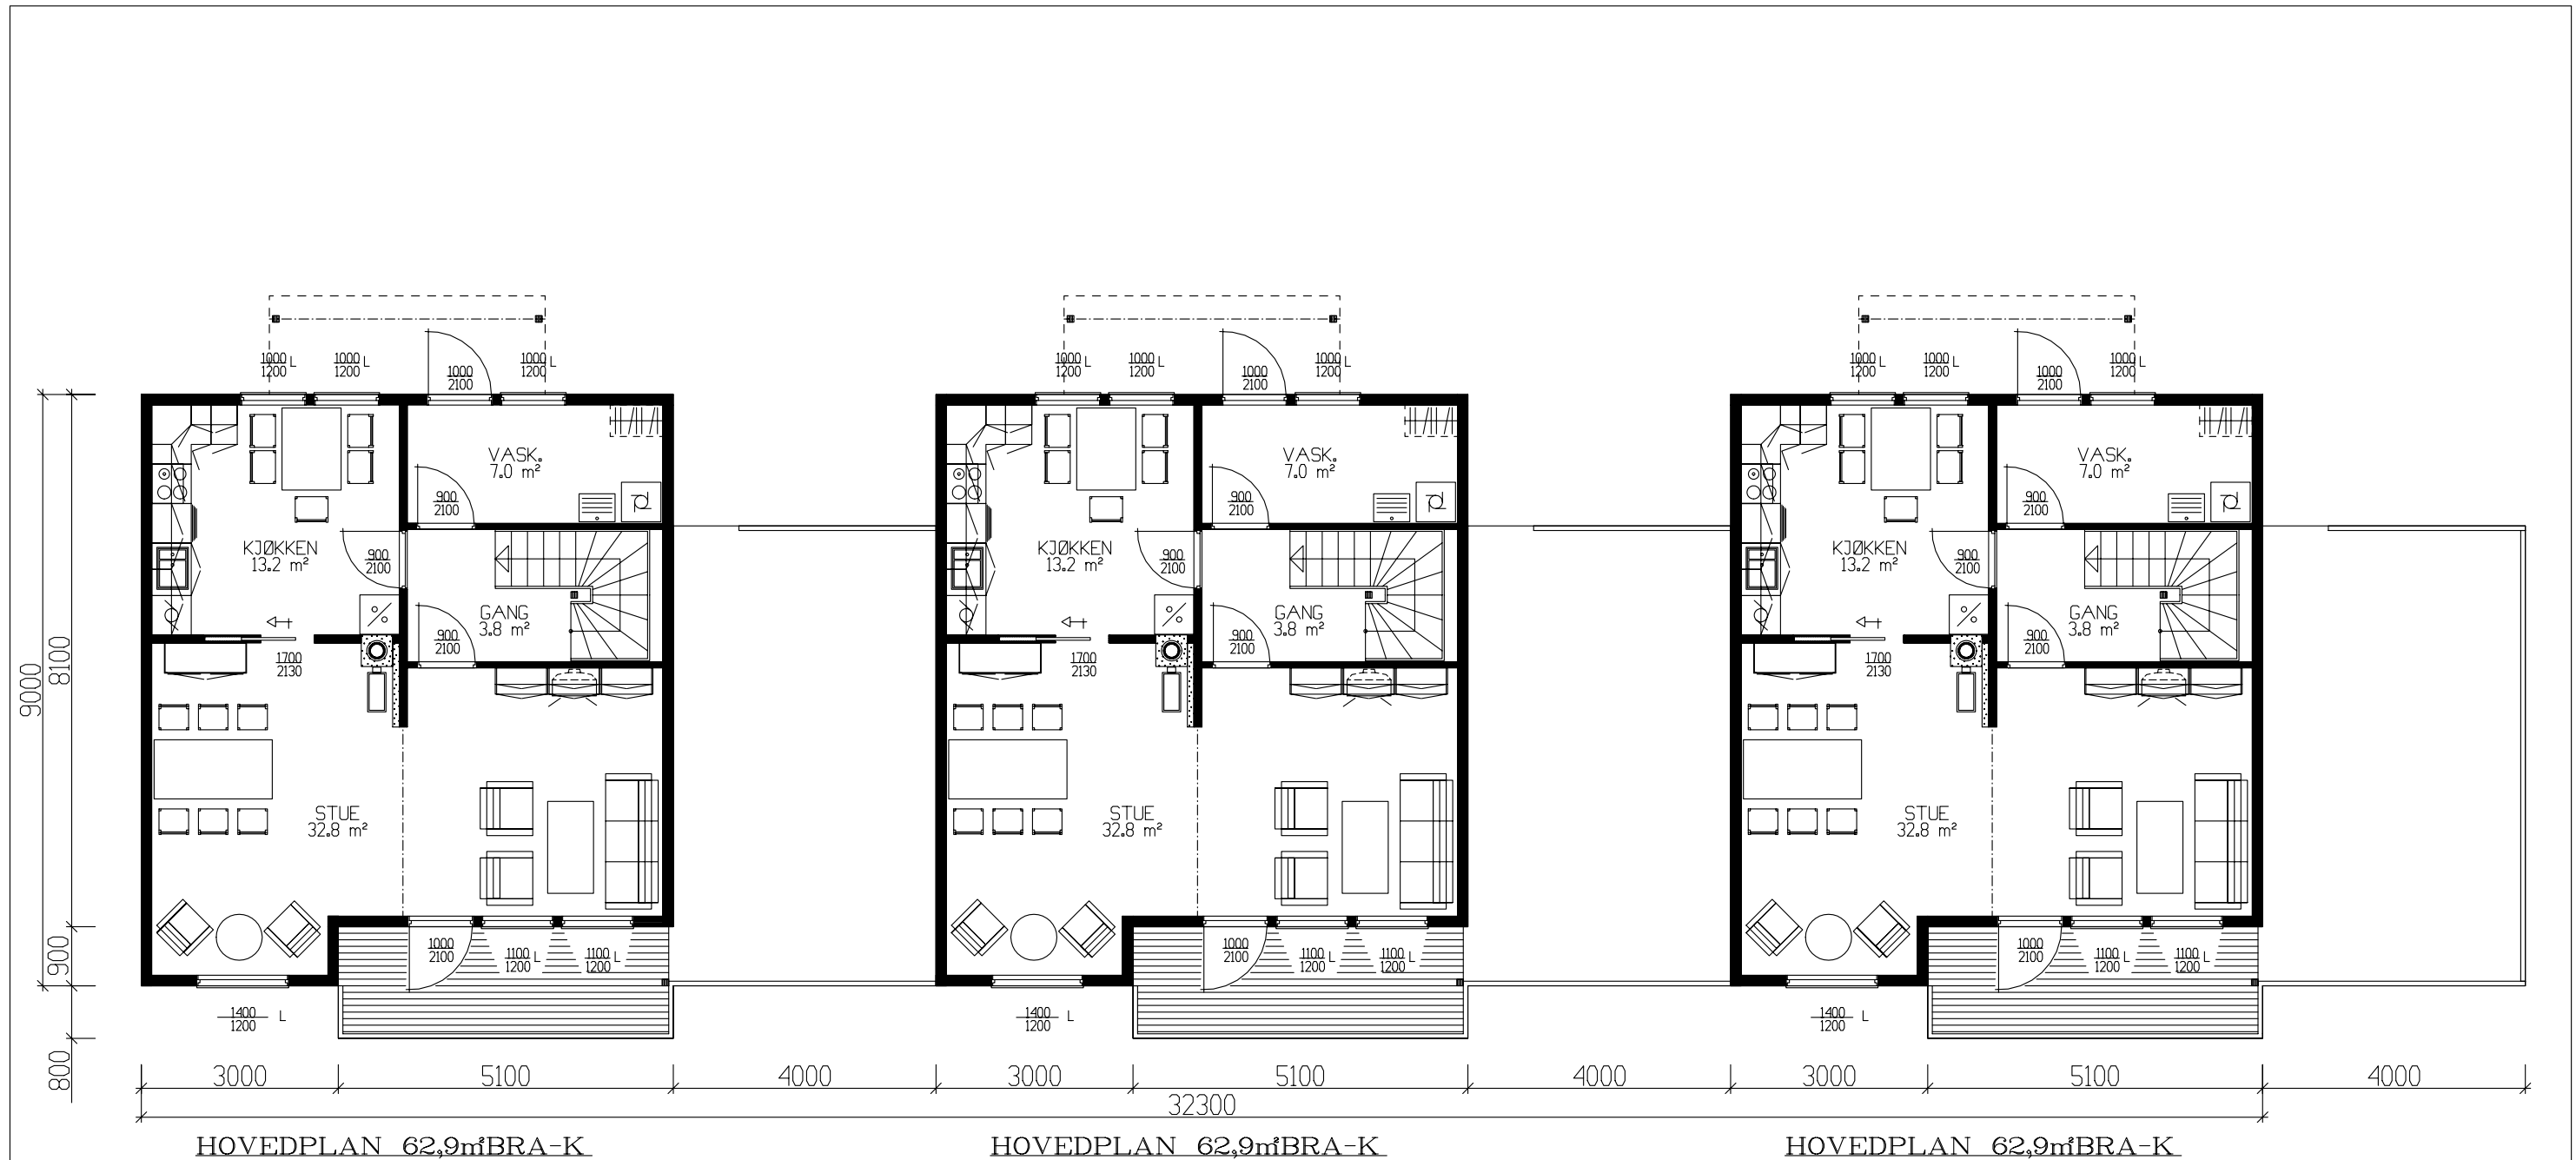


3 hus a`	BRA	B.fakt	BA	BRA-K
Und.etg.plan	58.20	0.5	29.10	58.20
Hovedplan	62.90	1.0	62.90	62.90
Etg.plan	32.70	0.6	19.62	32.70
Sum 1 m²	153.80		111.62	153.80

GRUNNFLATE	(M ²)	
BEBYGD AREAL	(M ²)	

Tiltakshaver: Krikane					 VestlandsHus TRYGGE HJEM Tegningsnr. 501 Prosj.nr. 815w
Leverandør: Bygg Vest a.s.					
HUSTYPE: SPESIAL		PLAN		DATO 13.02.02 1v	
Byggeplassens adresse: Eidsnes				REV.1	
				REV.2	
G.nr.		Br.nr.		REV.3	TRYGGE HJEM
ER TEGNING KONTROLLERT I H.T. SJEKKLISTER ?				SKALA 1 : 100	
				 DATA DESIGN SYSTEM	Tegningsnr. 501
VestlandsHusgruppens arkitektkontor – 6018 Alesund – Tlf. 70 17 89 00					Prosj.nr. 815w
TEGNINGEN MÅ HVERKEN HELT ELLER DELVIS KOPIERES ELLER BENYTTES VED TILTAK SOM VESTLANDSHUS IKKE MEDVIRKER I.					




Fasade mot _____

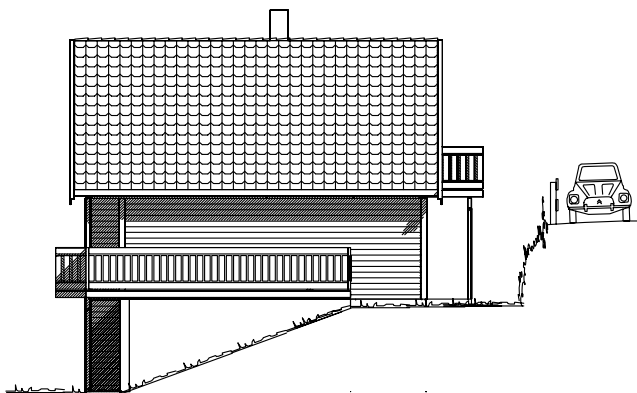

Fasade mot _____



Fasade mot _____

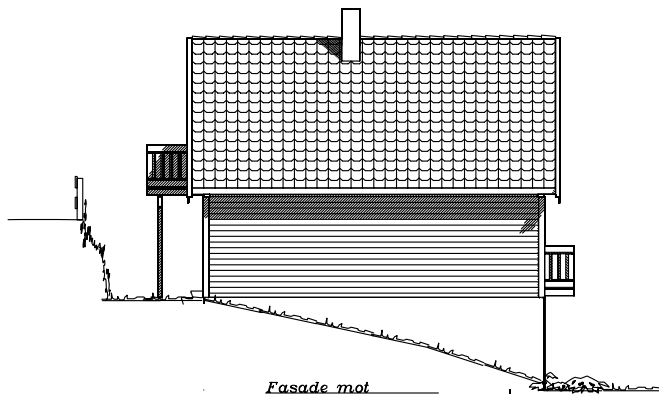


Fasade mot _____

UTFORMING AV TILTAK BEKREFTES FOREVIST:				
Nabo.nr.	G.nr.	Br.nr.	Dato	S1gn.
Nabo.nr.	G.nr.	Br.nr.	Dato	S1gn.
Nabo.nr.	G.nr.	Br.nr.	Dato	S1gn.
Nabo.nr.	G.nr.	Br.nr.	Dato	S1gn.


Tiltakshaver: Krikane				 VestlandsHus TRYGGE HJEM Tegningsnr. 502 Prosj.nr. 815w			
Leverandør: Bygg Vest a.s.							
HUSTYPE: SPESIAL		FASADER					
Byggeplassens adresse:							
Eidsnes		DATO 13.02.02 1v		REV.1			
				REV.2			
				REV.3			
				SKALA 1 : 200			
				 DATA DESIGN SYSTEM			
VestlandsHusgruppens arkitektkontor – 6018 Alesund – Tlf. 70 17 89 00							
TEGNINGEN MÅ HVERKEN HELT ELLER DELVIS KOPIERES ELLER BENYTTES VED TILTAK SOM VESTLANDSHUS IKKE MEDVIRKER I.							




ETASJEPLAN 32,7m²BRA-K

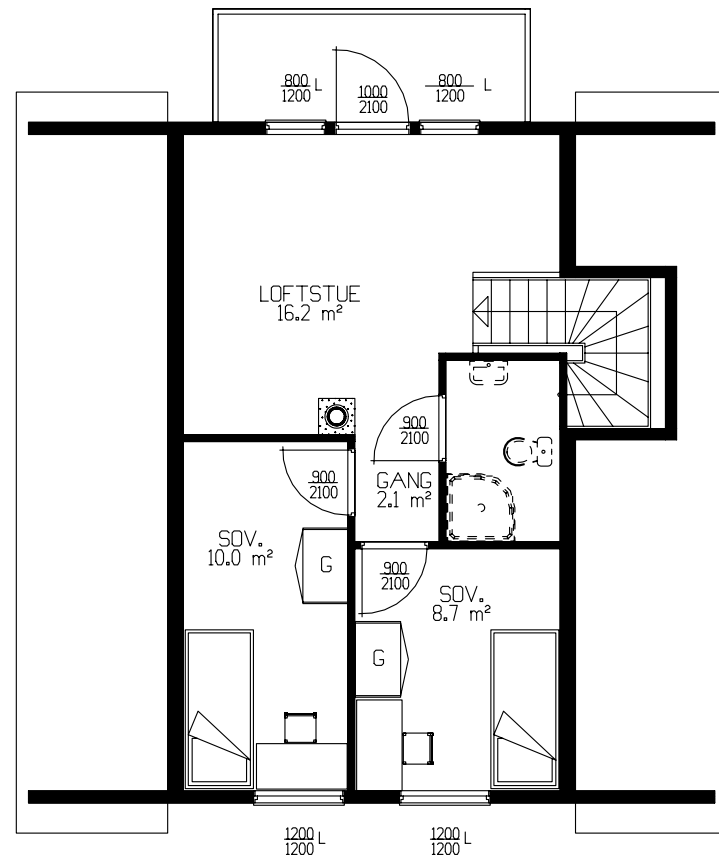

ETASJEPLAN 32,7m²BRA-K

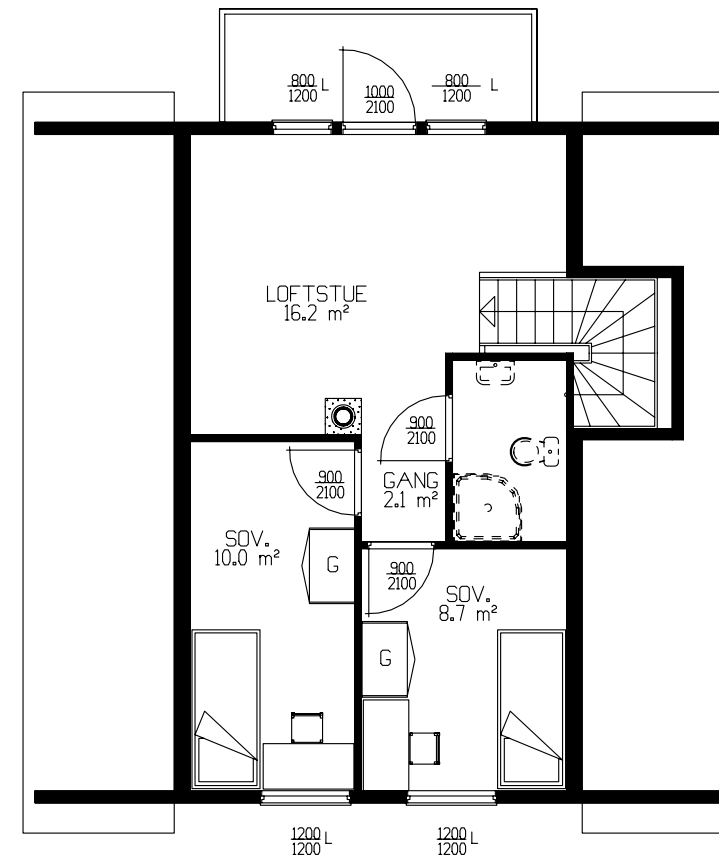


ETASJEPLAN 32,7m²BRA-K

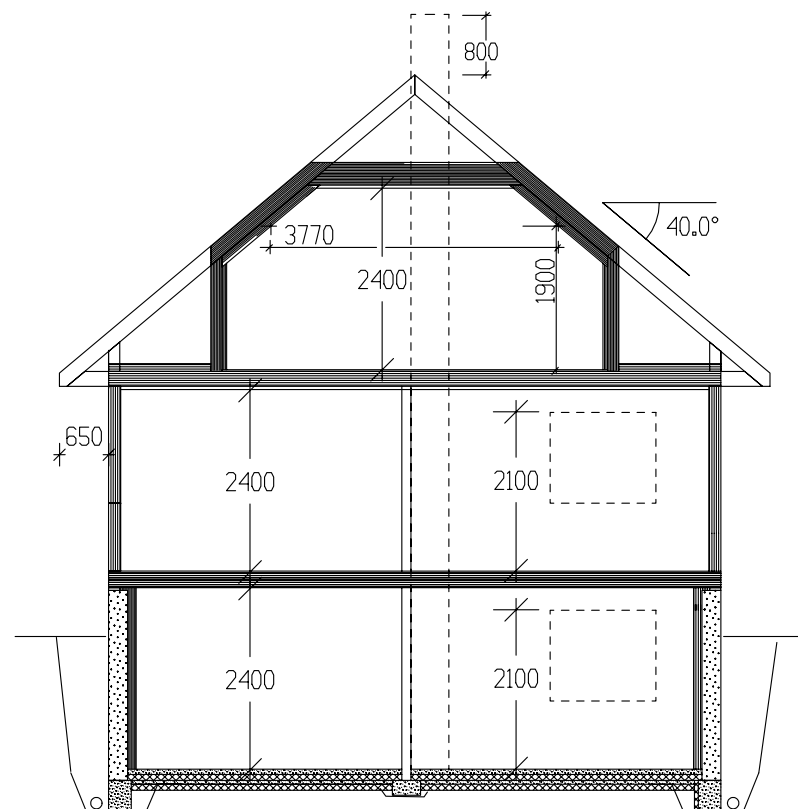

SNITT

Tiltakshaver: Krikane					 VestlandsHus TEGNINGS NR. 503 PROSJ.NR. 815w
Leverandør: Bygg Vest a.s.					
HUSTYPE: SPESIAL		PLAN/SNITT		DATO 13.02.02 1v	
Byggeplassens addresser: <i>Eidsnes</i>				REV.1	
				REV.2	
				REV.3	
				SKALA 1 : 100	
G.nr.	Br.nr.	ER TEGNING KONTROLLERT I H.T. SJEKKLISTER ?		 DATA DESIGN SYSTEM	
VestlandsHusgruppens arkitektkontor – 6018 Alesund – Tlf. 70 17 89 00					
TEGNINGEN MÅ HVERKEN HELT ELLER DELVIS KOPIERES ELLER BENYTTES VED TILTAK SOM VESTLANDSHUS IKKE MEDVIRKER I.					

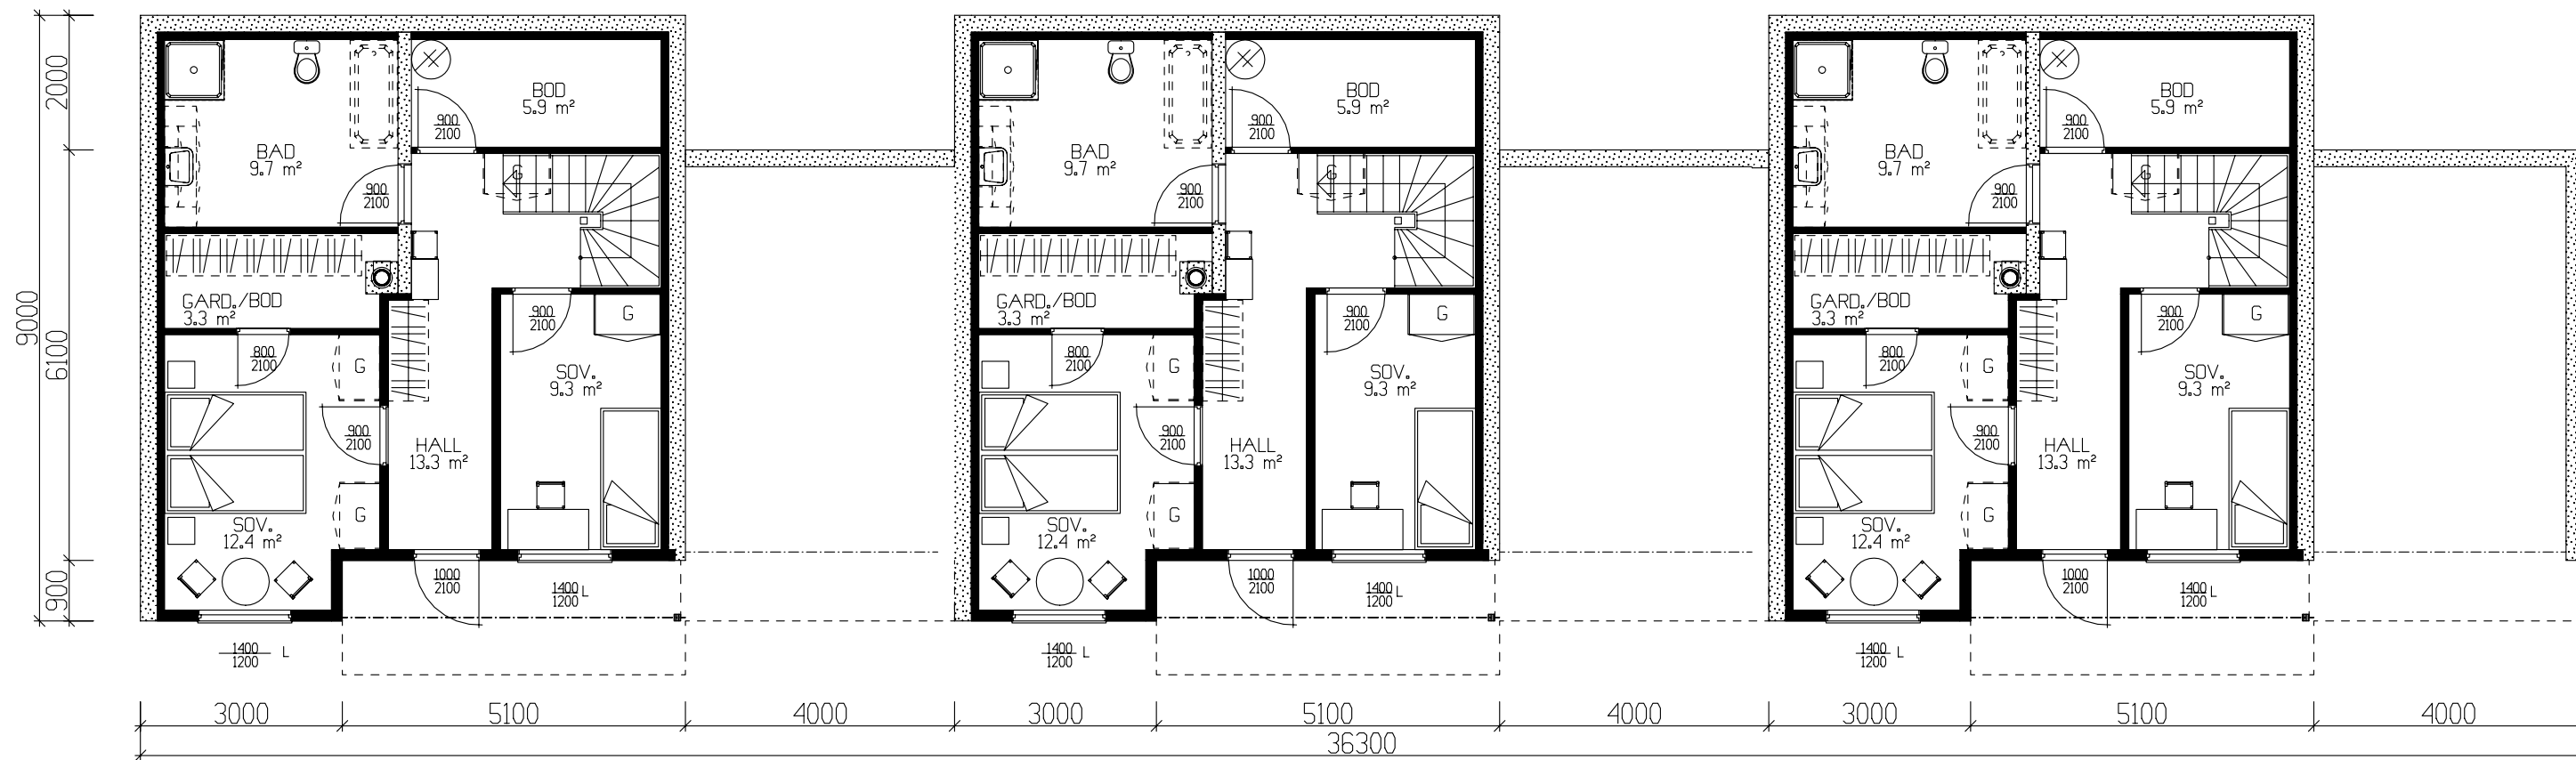

UNDERETASJE 58,2m²BRA-K

UNDERETASJE 58,2m²BRA-K

UNDERETASJE 58,2m²BRA-K

Tiltakshaver: Krikane				 VestlandsHus	
Leverandør: Bygg Vest a.s.					
HUSTYPE: SPESIAL		PLAN			DATO 13.02.02 1v
Byggeplassens adresse: <i>Eidsnes</i>					REV.1
					REV.2
G.nr. Br.nr.		ER TEGNING KONTROLLERT I H.T. SJEKKLISTER ?		REV.3	
				SKALA 1 : 100	
		 DATA DESIGN SYSTEM		TRYGGE HJEM	
				Tegningsnr. 504	
				Prosj.nr. 815w	
VestlandsHusgruppens arkitektkontor – 6018 Alesund – Tlf. 70 17 89 00					
TEGNINGEN MÅ HVERKEN HELT ELLER DELVIS KOPIERES ELLER BENYTTES VED TILTAK SOM VESTLANDSHUS IKKE MEDVIRKER I.					