

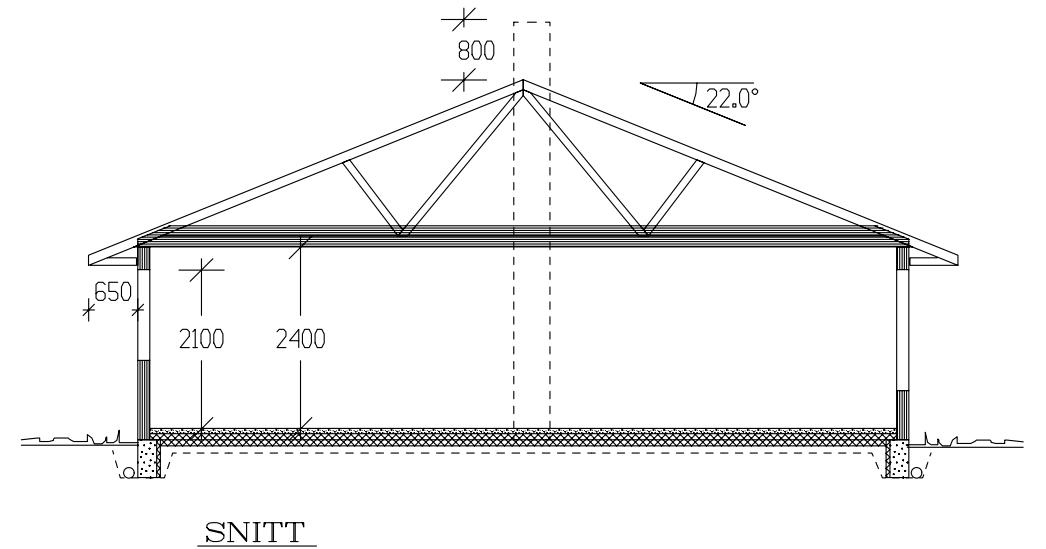


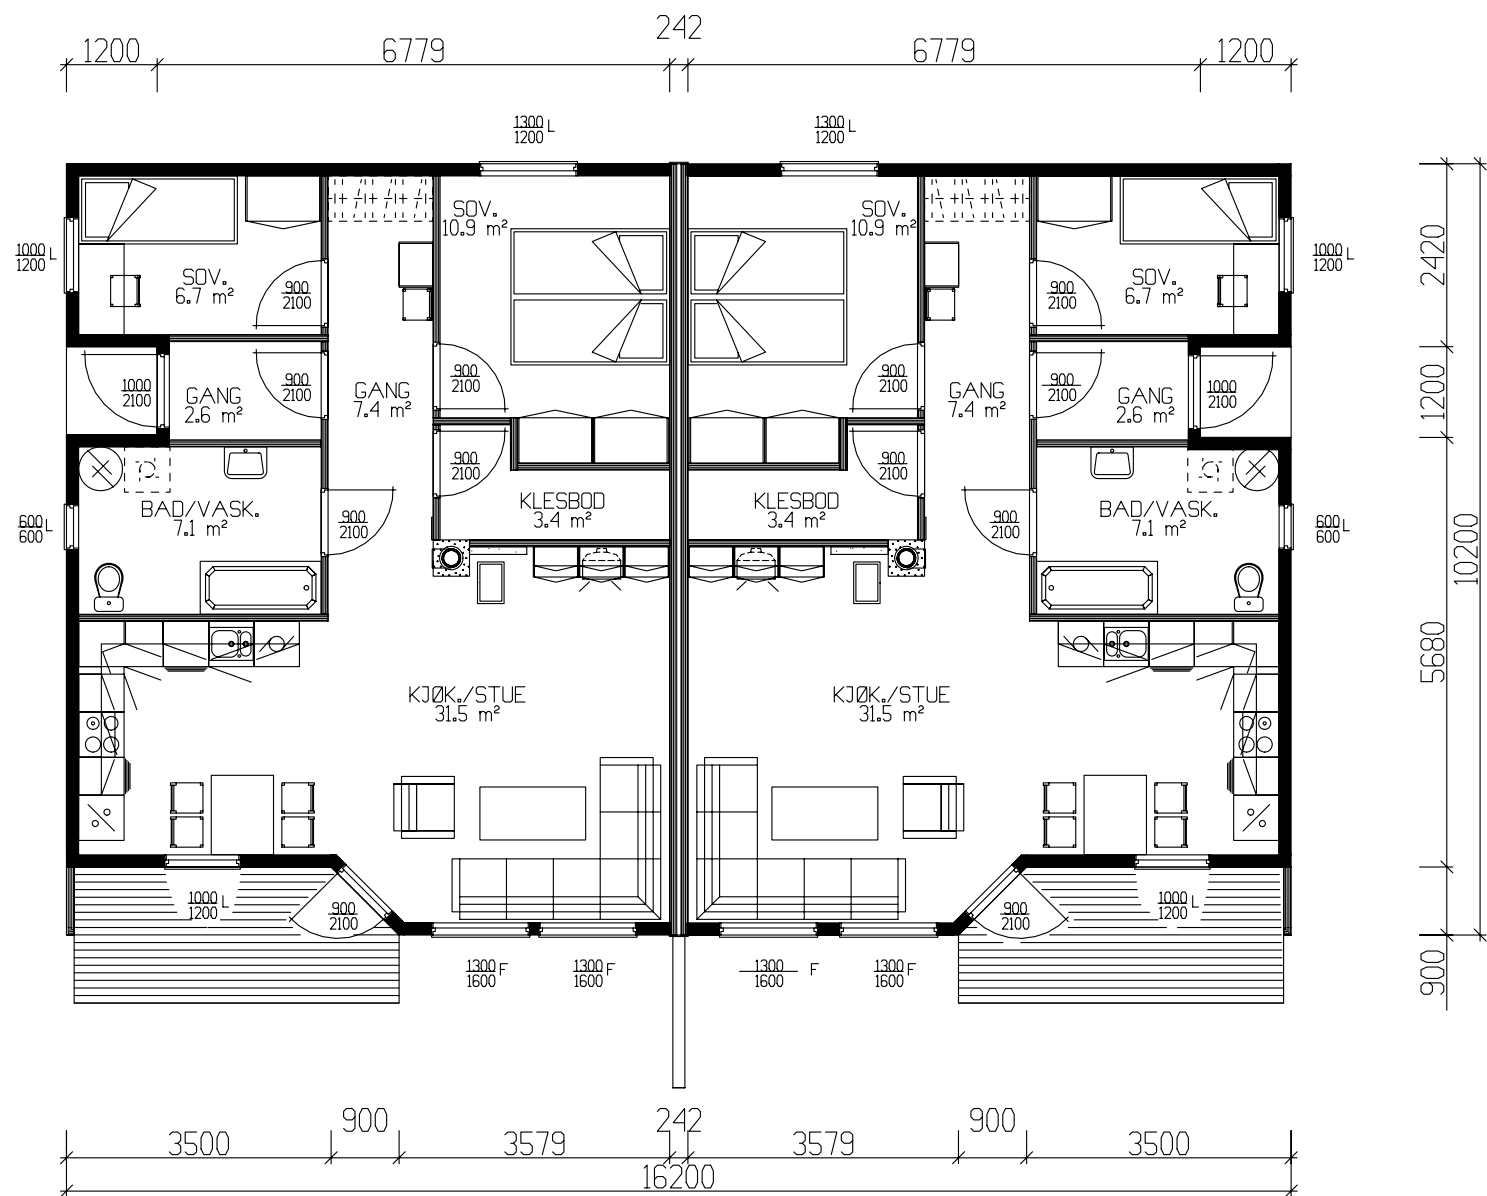


HOVEDPLAN 72,1 m² BRA-K
SPORTSBODER LEGGES I FREMTIDIG CARPORT

	BRA	B.fakt	BA	BRA-K
Hovedplan	72.10	1.0	72.10	72.10
Sum 1 m²	72.10		72.10	72.10
GRUNNFLATE (M ²)				158,1
BEBYGD AREAL (M ²)				165,2

Tiltakshaver: Pre Bygg AS					 VestlandsHus	
Leverandør: Pre Bygg A/S						
HUSTYPE: SPESIAL		PLAN/SNITT		DATO 26.03.99 sk REV.1 23.02.04 ILE		
Byggeplassens adresse:		Klovermarka, Brønnøysund		REV.2 REV.3		
G.nr.		Br.nr.		ER TEGNING KONTROLLERT I H.T. SJEKKLISTER ?	NEI	TEGNINGS NR. 501
					 DATA DESIGN SYSTEM	PROSJEKT NR. 1971
VestlandsHusgruppens arkitektkontor – 6018 Alesund – Tlf. 70 17 89 00						
TEGNINGEN MÅ HVERKEN HELT ELLER DELVIS KOPIERES ELLER BENYTTES VED TILTAK SOM VESTLANDSHUS IKKE MEDVIRKER I.						

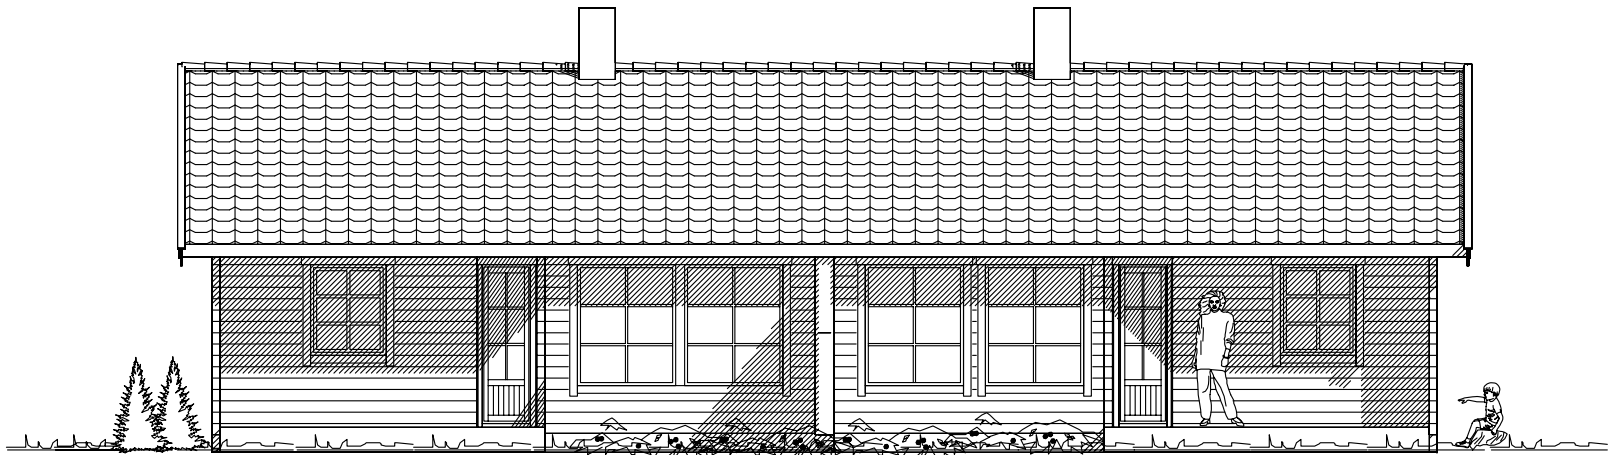


Fasade mot

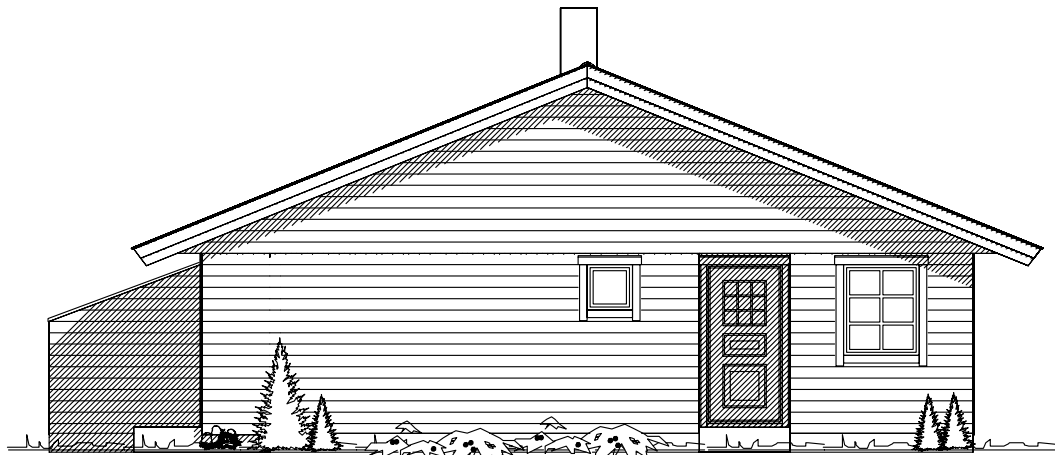

Fasade mot



Fasade mot

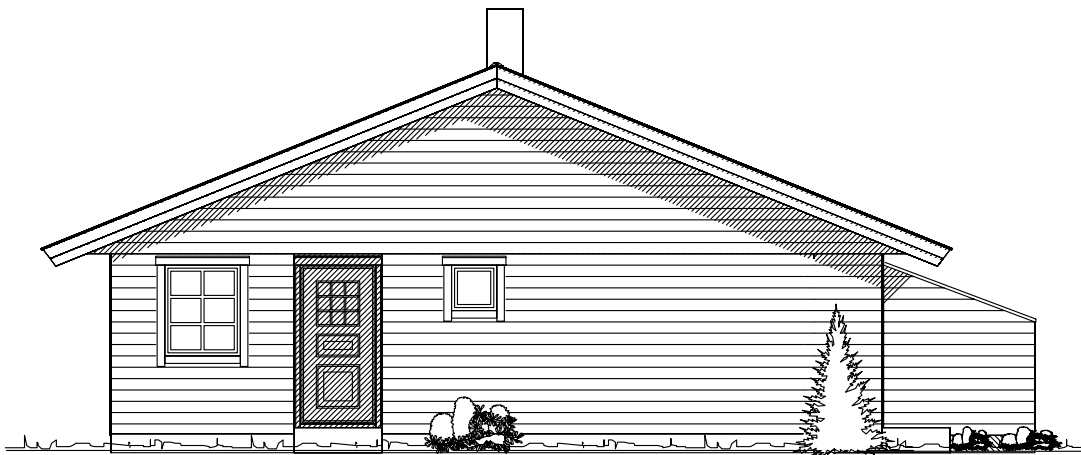

Fasade mot

Tiltakshaver: Pre Bygg AS				 VestlandsHus
Leverandør: Pre Bygg A/S				
HUSTYPE: SPESIAL		FASADER	DATO 26.03.99 sk	
Byggeplassens adresse: <i>Kløvermarka, Brønnoysund</i>			REV.1 23.02.04 ILE	
			REV.2	
			REV.3	
			SKALA 1 : 100	
G.nr.	Br.nr.	ER TEGNING KONTROLLERT I H.T. SJEKKLISTER ?	NEI	TEGNINGS NR. 502
			 DATA DESIGN SYSTEM	PROSJ.NR. 1971
VestlandsHusgruppens arkitektkontor – 6018 Alesund – Tlf. 70 17 89 00				
TEGNINGEN MÅ HVERKEN HELT ELLER DELVIS KOPIERES ELLER BENYTTES VED TILTAK SOM VESTLANDSHUS IKKE MEDVIRKER I.				