




Fasade mot _____.






Fasade mot _____.

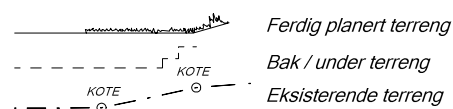

UTFORMING AV TILTAK BEKREFTES FOREVIST:

Nabo.nr.	G.nr.	Br.nr.	Dato	Sign.
Nabo.nr.	G.nr.	Br.nr.	Dato	Sign.
Nabo.nr.	G.nr.	Br.nr.	Dato	Sign.
Nabo.nr.	G.nr.	Br.nr.	Dato	Sign.


VESTLANDS HUS		Tiltakshaver: Viktoria og Knut Hansen	
		Forhandler: Tradbo AS	
Hustype: Spesial		Fasade 1 og 2	
Byggeplassens adresse:		ARKIV NR.:	DATO 08.07.15 vhh
Kvalvågveien 112, 6520 Frei, Kristiansund			REV.1
G.nr. 135 Br.nr. 22		Er tegning klarert for bestilling, kontrakt og søkning ?	REV.2
		Nei	REV.3
VESTLANDSHUSGRUPPENS ARKITEKTKONTOR - 6018 ÅLESUND - TLF. 70 17 89 00		TRYGGE HJEM	
TEGNINGEN MÅ HVERKEN HELT ELLER DELVIS KOPIERES ELLER BENYTTES VED TILTAK SOM VESTLANDSHUS IKKE MEDVIRKER I.		SKALA 1 : 100	
		Tegningsnr. 501	
		Prosj.nr. 633v	
		DATA DESIGN SYSTEM	

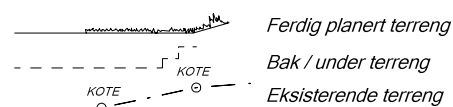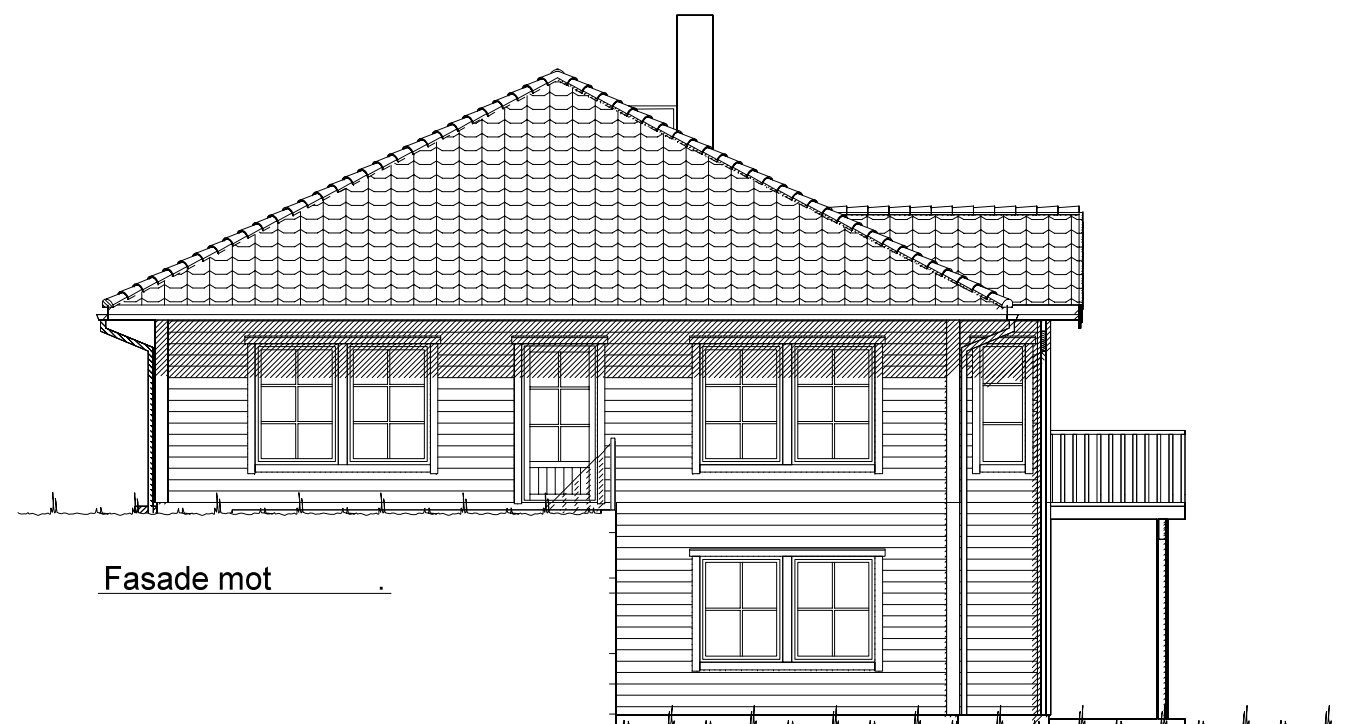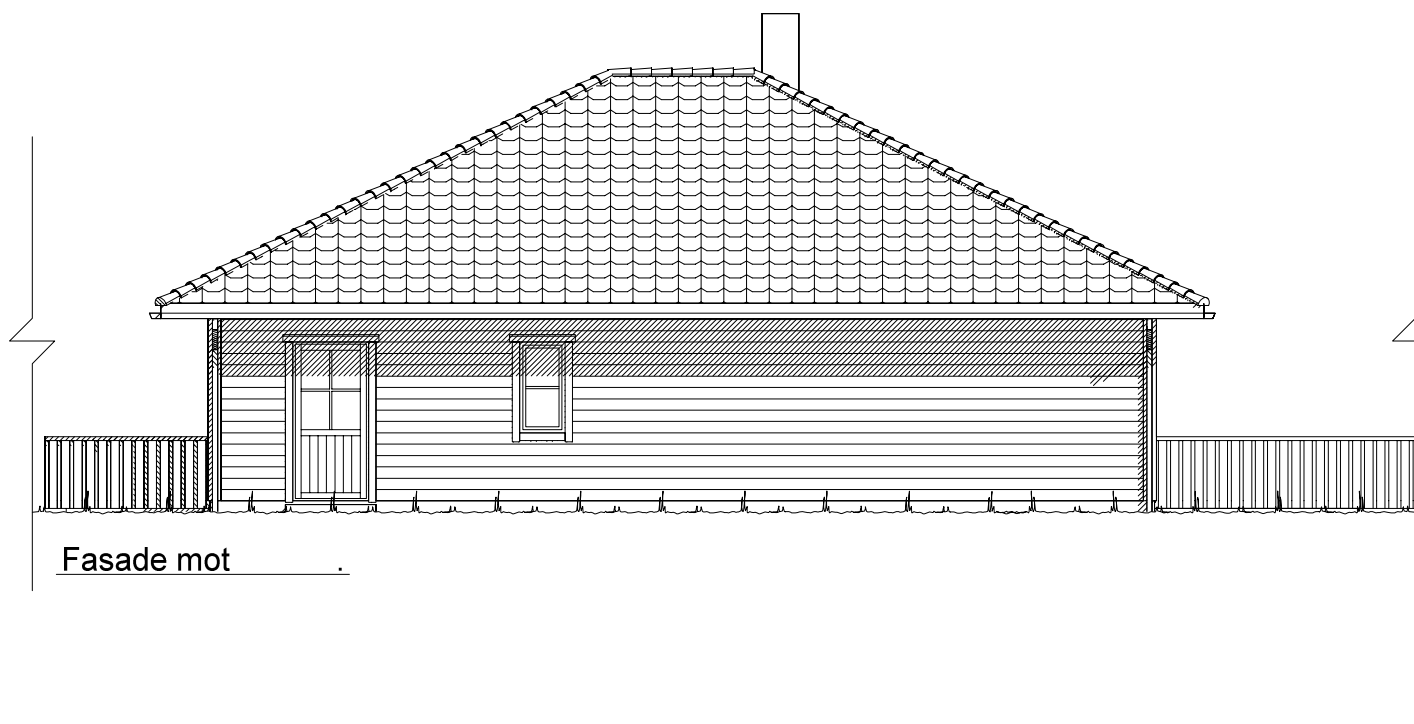

UTFORMING AV TILTAK BEKREFTES FOREVIST:

Nabo.nr.	G.nr.	Br.nr.	Dato	Sign.
Nabo.nr.	G.nr.	Br.nr.	Dato	Sign.
Nabo.nr.	G.nr.	Br.nr.	Dato	Sign.
Nabo.nr.	G.nr.	Br.nr.	Dato	Sign.

VESTLANDS HUS		Tiltakshaver: Viktoria og Knut Hansen	
		Forhandler: Tradbo AS	
Hustype: Spesial		Fasade 3 og 4	
Byggeplassens adresse:		ARKIV NR.:	DATO 08.07.15 vhh
Kvalvågveien 112, 6520 Frei, Kristiansund			REV.1
			REV.2
			REV.3
G.nr. 135	Br.nr. 22	Er tegning klarert for bestilling, kontrakt og søkning ?	TRYGGE HJEM
		Nei	SKALA 1 : 100
VESTLANDSHUSGRUPPENS ARKITEKTKONTOR - 6018 ÅLESUND - TLF. 70 17 89 00			Tegningsnr. 502
TEGNINGEN MÅ HVERKEN HELT ELLER DELVIS KOPIERES ELLER BENYTTES VED TILTAK SOM VESTLANDSHUS IKKE MEDVIRKER I.			Prosj.nr. 633v

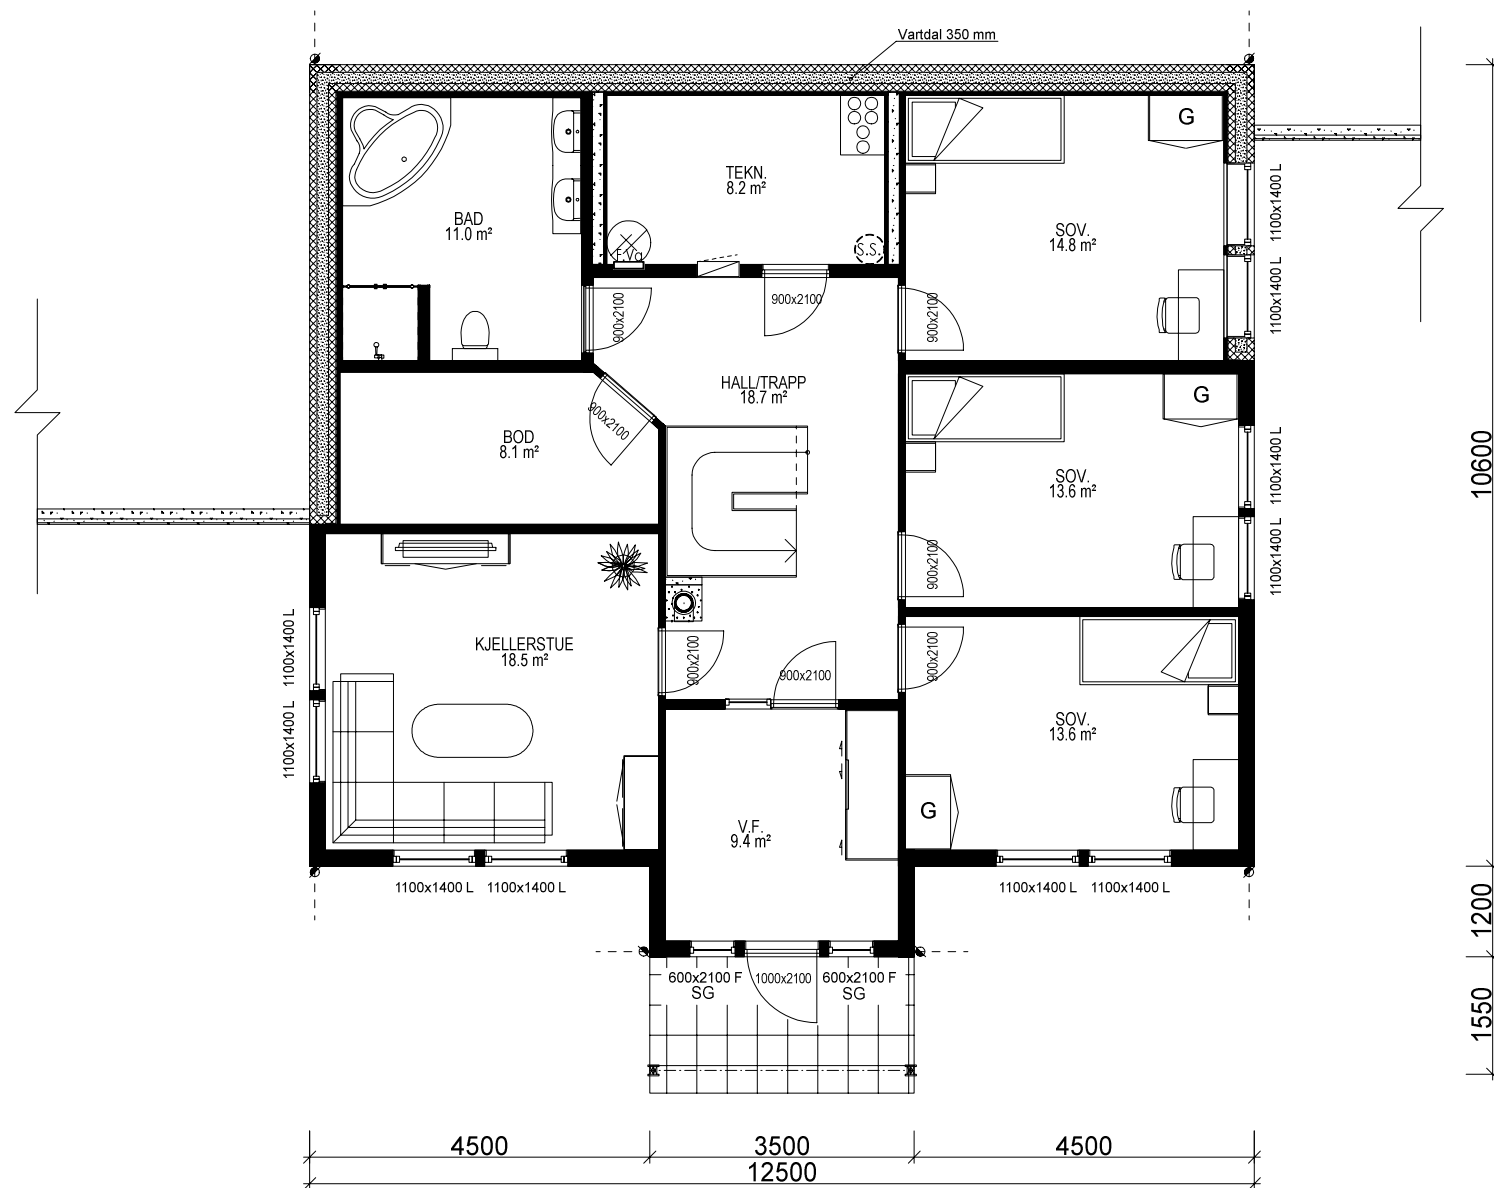

UNDERETASJE: 122,5 m² BRA

Bygning i:
Risikoklasse 4
Brannklasse 1

TEK 10 - 010715

Kanaler fra ventilasjonsanlegg, vil i noen tilfeller medføre ekstra veggtykkelser eller "kassing", som får mindre konsekvenser for romløsninger. Dette kan eventuelt justeres noe før igangsetting av bygget.

NB! Ved innhenting av pristilbud av ytterdører og vindu, må forutsetningen i varmetapsberegningen legges til grunn. Her blir det forutsatt en maksimal, gjennomsnittlig U-verdi til ytterdører og vindu for bygget. Høy prosentandel over 20% vindu og dører, har konsekvenser for byggets isolering.

% vindu- og dørareal er beregnet til: -xx%
Gjennomsnittlig U-verdi er her:

Sportsbod i frittstående bygg/garasje.
SKAL bygges samtidig som hus.



For å tilfredstille energiforeskriftene må huset leveres med
varmepumpe eller lignende ikke-fossil varmekilde.

Bruk av personsikkerhetsglass i vindu, er markert på plan med SG

(Bygningens totale bruksareal på tomt)

Arealberegninger i hht. NS 3940	Bruksareal BRA i m²			P-ROM Primære rom
	Pr etasje	Åpent over- bygg, area og carport	Sum BRA	
U. etg. plan	122.5	4.8	127.3	102.8
H. etg. plan	126.7	0.0	126.7	126.7
2. etg. plan	8.3	0.0	8.3	0.0
SUM :	257.5	4.8	262.3	229.5
BYA :	143.0	0.0	143.0	
Grunnflate/ fotavtrykk :	136.7			

 VESTLANDS HUS		Tiltakshaver: Viktoria og Knut Hansen					
		Forhandler: Tradbo AS					
Hustype: Spesial		Plan		DATO 08.07.15 vhh		TRYGGE HJEM	
Byggeplassens adresse:			ARKIV NR.:		REV.1		SKALA 1 : 100
Kvalvågveien 112, 6520 Frei, Kristiansund					REV.2		
					REV.3		
G.nr. 135		Br.nr. 22		Er tegning klarert for bestilling, kontrakt og søkning ?		Tegningsnr. 503	
				Nei		Prosj.nr. 633v	
				 DATA DESIGN SYSTEM			
VESTLANDSHUSGRUPPENS ARKITEKTKONTOR - 6018 ÅLESUND - TLF. 70 17 89 00							
TEGNINGEN MÅ HVERKEN HELT ELLER DELVIS KOPIERES ELLER BENYTTES VED TILTAK SOM VESTLANDSHUS IKKE MEDVIRKER I.							

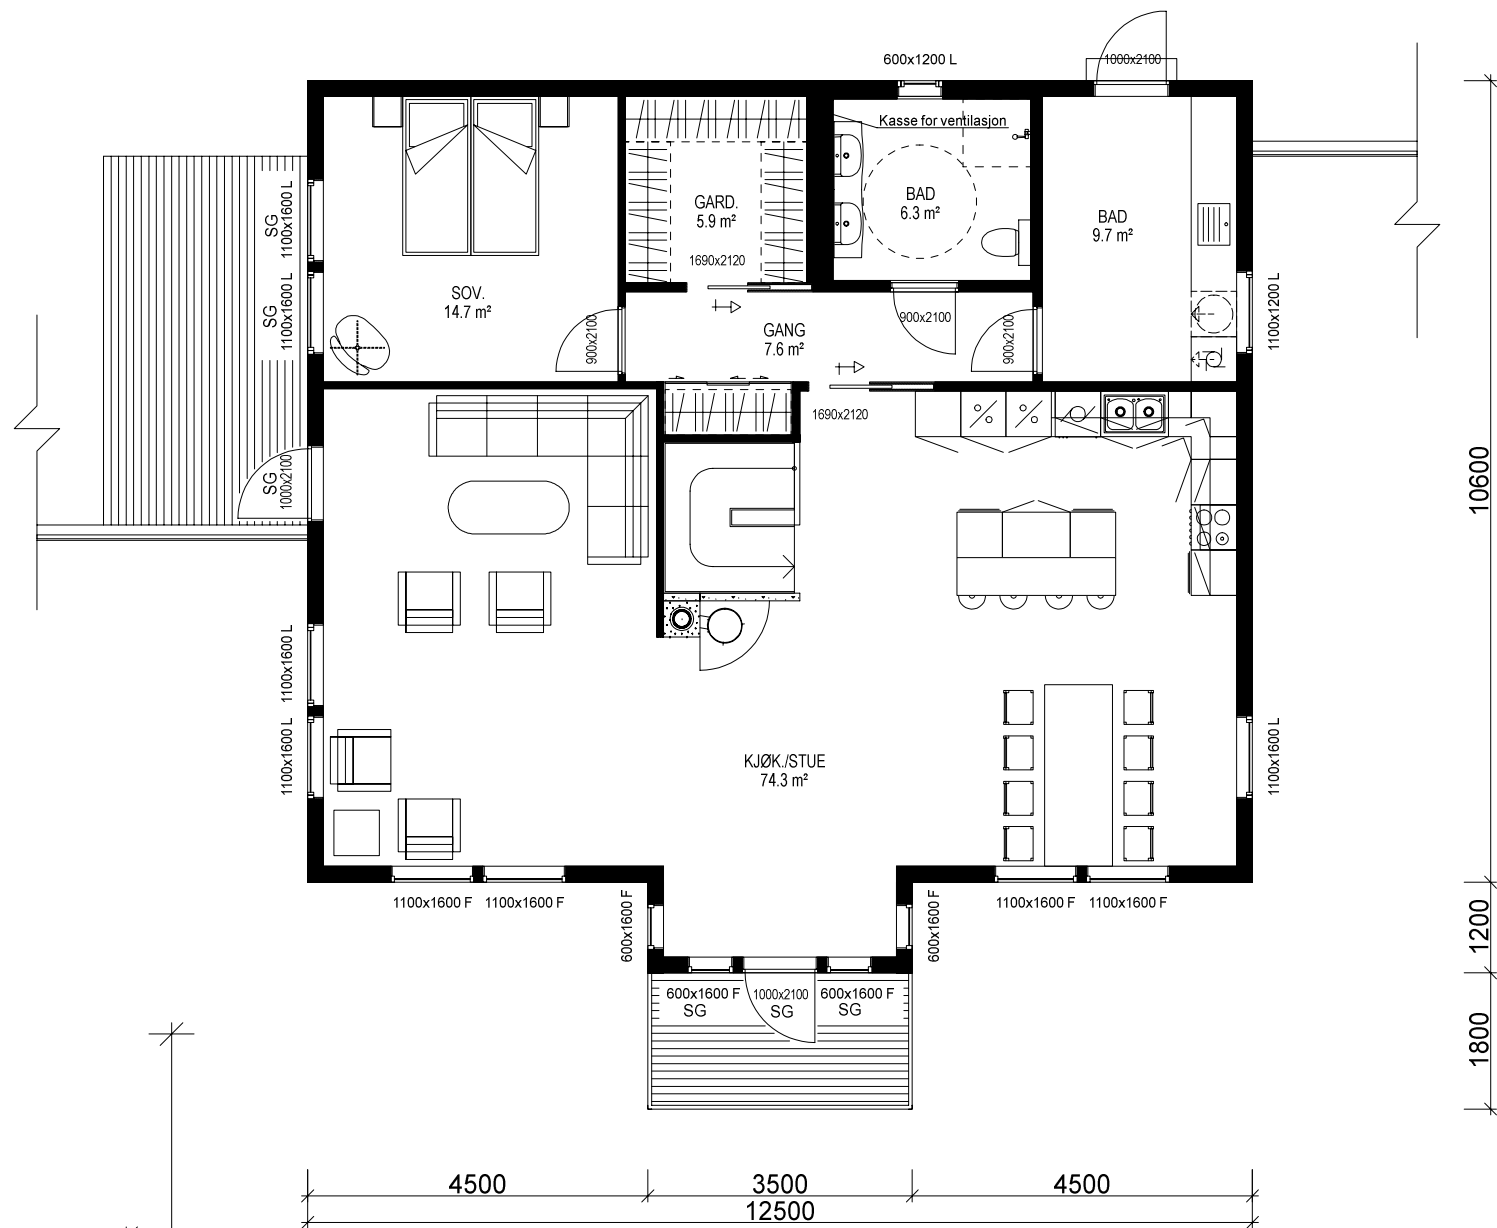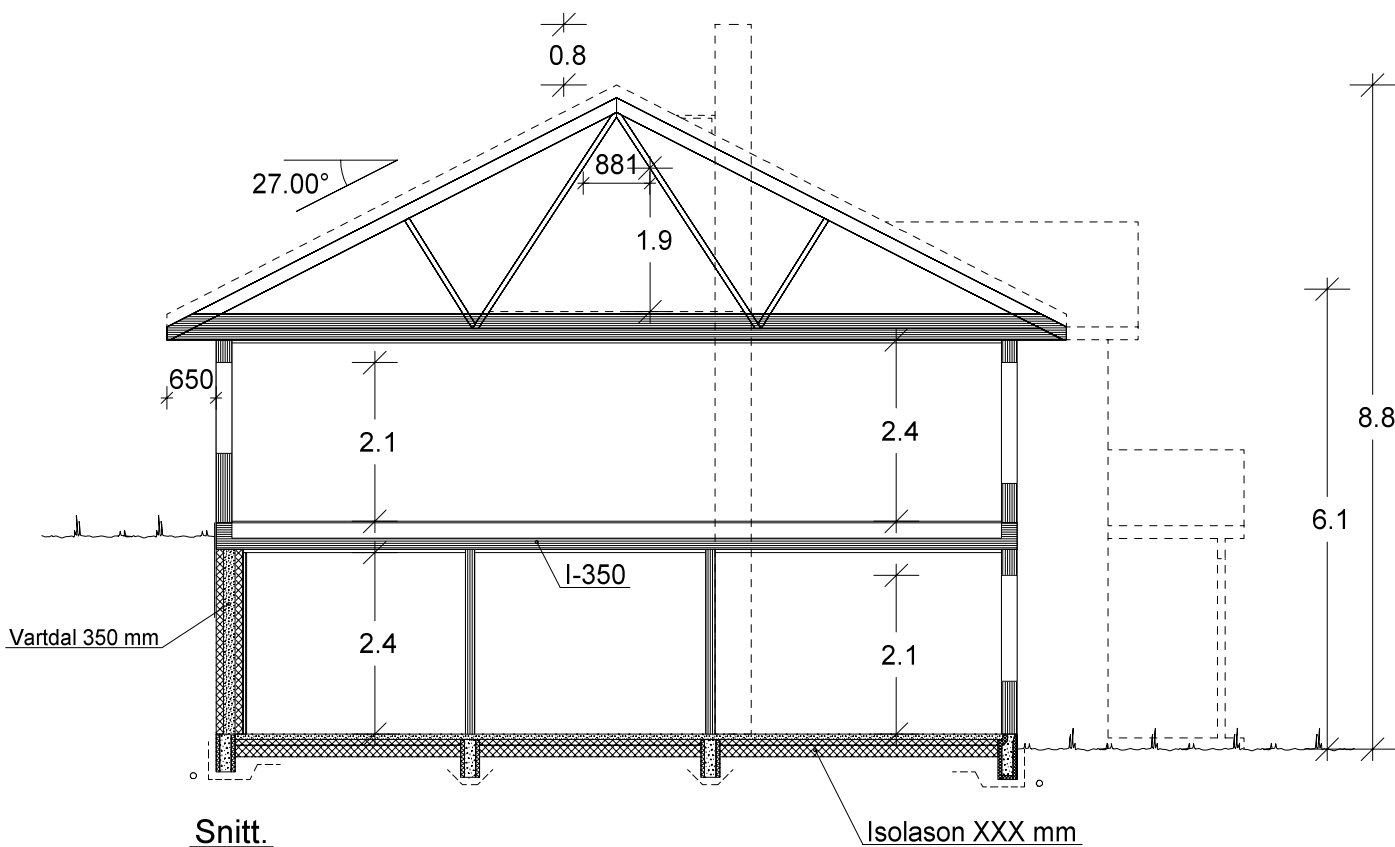

HOVEDETASJE: 126,7 m² BRA

Kaldt loft: 8,3 m² BRA

		Tiltakshaver: Viktoria og Knut Hansen	
VESTLANDS HUS		Forhandler: Tradbo AS	
Hustype: Spesial		Plan og snitt	
Byggeplassens adresse:		ARKIV NR.:	
Kvalvågveien 112, 6520 Frei, Kristiansund			
G.nr. 135	Br.nr. 22	Er tegning klarert for bestilling, kontrakt og søkning ?	Nei
		 DATA DESIGN SYSTEM	
TRYGGE HJEM			
		SKALA 1 : 100	
		Tegningsnr. 504	
		Prosj.nr. 633v	
VESTLANDSHUSGRUPPENS ARKITEKTKONTOR - 6018 ÅLESUND - TLF. 70 17 89 00			
TEGNINGEN MÅ HVERKEN HELT ELLER DELVIS KOPIERES ELLER BENYTTES VED TILTAK SOM VESTLANDSHUS IKKE MEDVIRKER I.			