




Fasade mot sør

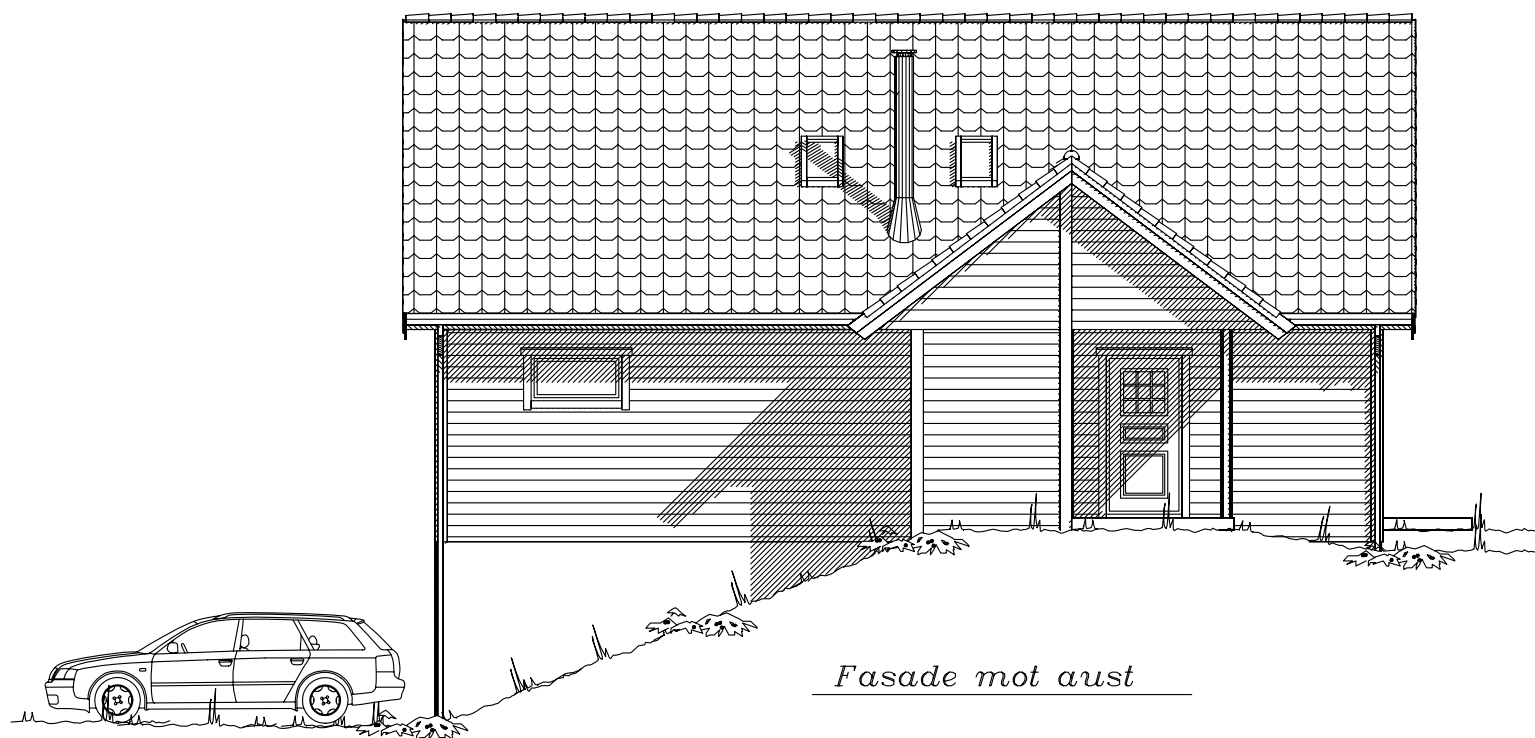



Fasade mot aust


Prosjektert etter TEK 97 av 29.08.01

|   |  |            |                    |   |
|---|--|------------|--------------------|---|
| Tiltakshaver: Katrine Husø og Rune Johansen                                                                  |  |            |                    | <br><b>VestlandsHus</b> |
| Leverandør: VestlandsHus Ulsteinvik AS                                                                       |  |            |                    |   |
| Hustype: Spesial                                                                                             |  | Fasade 1-2 |                    |   |
| Byggeplassens adresse:                                                                                       |  | ARKIV NR.  | DATO 08.06.09 per  | TRYGGE HJEM                                                                                                  |
| Tytebærhaugen, Ulsteinvik.                                                                                   |  |            | REV.1 11.06.09 per |   |
|   |  |            | REV.2              |   |
|   |  |            | REV.3              | Tegningsnr. 501                                                                                              |
|   |  |            | SKALA 1 : 100      | Prosj.nr. 276p                                                                                               |
|   |  |            | DATA DESIGN SYSTEM |   |
| VestlandsHusgruppens arkitektkontor – 6018 Alesund – Tlf. 70 17 89 00                                        |  |            |                    |   |
| TEGNINGEN MÅ HVERKEN HELT ELLER DELVIS KOPIERES ELLER BENYTTES VED TILTAK SOM VESTLANDSHUS IKKE MEDVIRKER I. |  |            |                    |   |


UTFORMING AV TILTAK BEKREFTES FOREVIST:

|          |       |        |      |       |
|----------|-------|--------|------|-------|
| Nabo.nr. | G.nr. | Br.nr. | Dato | Sign. |
| Nabo.nr. | G.nr. | Br.nr. | Dato | Sign. |
| Nabo.nr. | G.nr. | Br.nr. | Dato | Sign. |
| Nabo.nr. | G.nr. | Br.nr. | Dato | Sign. |

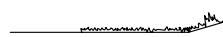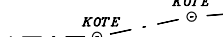 Ferdig planert terreng  
 Bak / under terreng  
 Eksisterende terreng

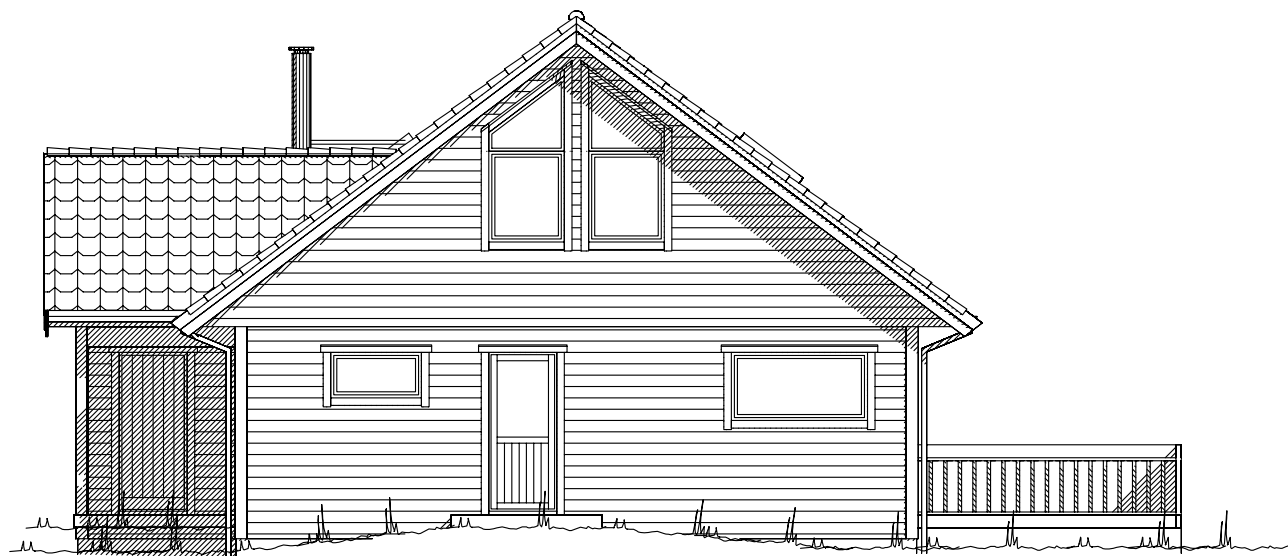

Fasade mot nord

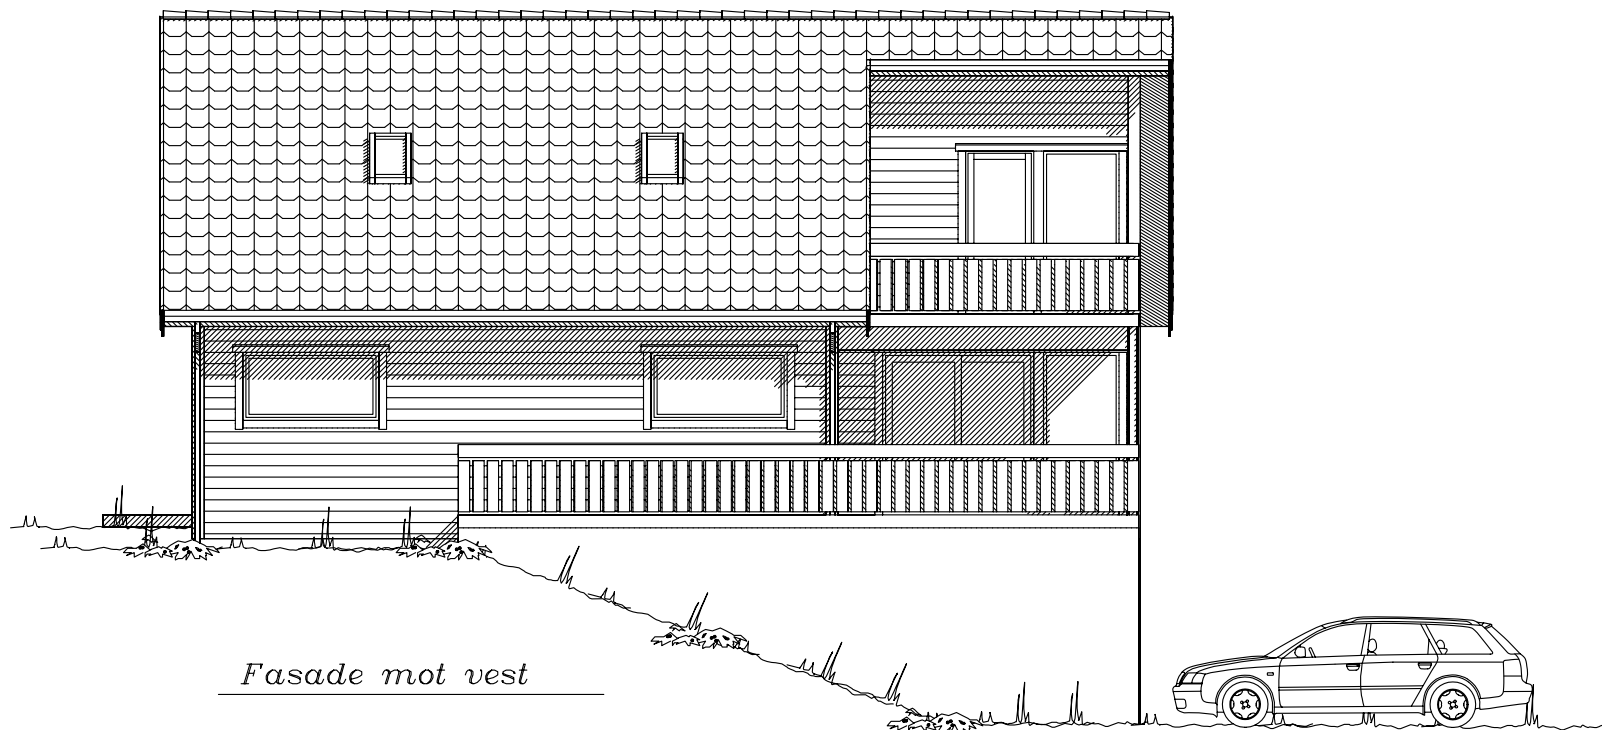

Fasade mot vest

Prosjektert etter TEK 97 av 29.08.01

Tiltakshaver: Katrine Husø og Rune Johansen

Leverandør: VestlandsHus Ulsteinvik AS

Hustype: Spesial

Fasade 3-4

DATO 08.06.09 per

REV.1 11.06.09 per

REV.2

REV.3

SKALA 1 : 100

DATA DESIGN SYSTEM

Byggeplassens adresse:

ARKIV NR.

Tytebærhaugen, Ulsteinvik.

G.nr. 7 Br.nr. 759

ER TEGNING KONTROLLERT I H.T. SJEKKLISTER ?

Ja

VestlandsHusgruppens arkitektkontor – 6018 Alesund – Tlf. 70 17 89 00

TEGNINGEN MÅ HVERKEN HELT ELLER DELVIS KOPIERES ELLER BENYTTES VED TILTAK SOM VESTLANDSHUS IKKE MEDVIRKER I.

UTFORMING AV TILTAK BEKREFTES FOREVIST:

|          |       |        |      |       |
|----------|-------|--------|------|-------|
| Nabo.nr. | G.nr. | Br.nr. | Dato | Sign. |
| Nabo.nr. | G.nr. | Br.nr. | Dato | Sign. |
| Nabo.nr. | G.nr. | Br.nr. | Dato | Sign. |
| Nabo.nr. | G.nr. | Br.nr. | Dato | Sign. |


Ferdig planert terreng  
Bak / under terreng  
Eksisterende terreng




TRYGGE HJEM

Tegningsnr. 502


Prosj.nr. 276p

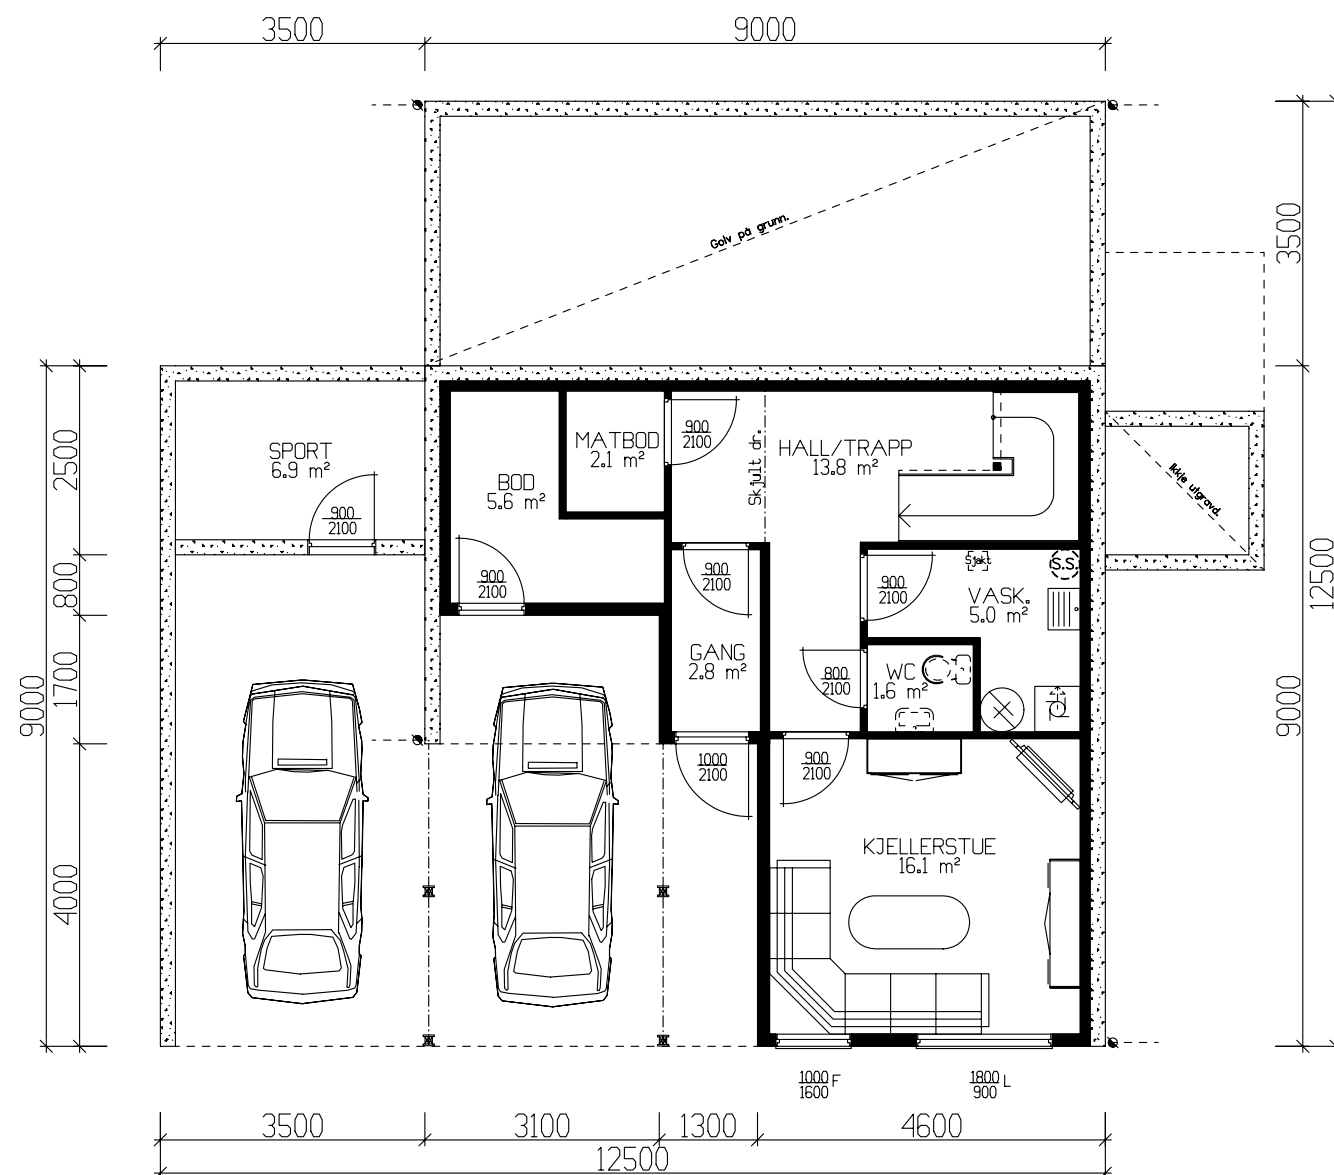

NB!! Det må nyttast HØGEFFEKTIV varmegjenvinnar i ventilasjonsanlegget.

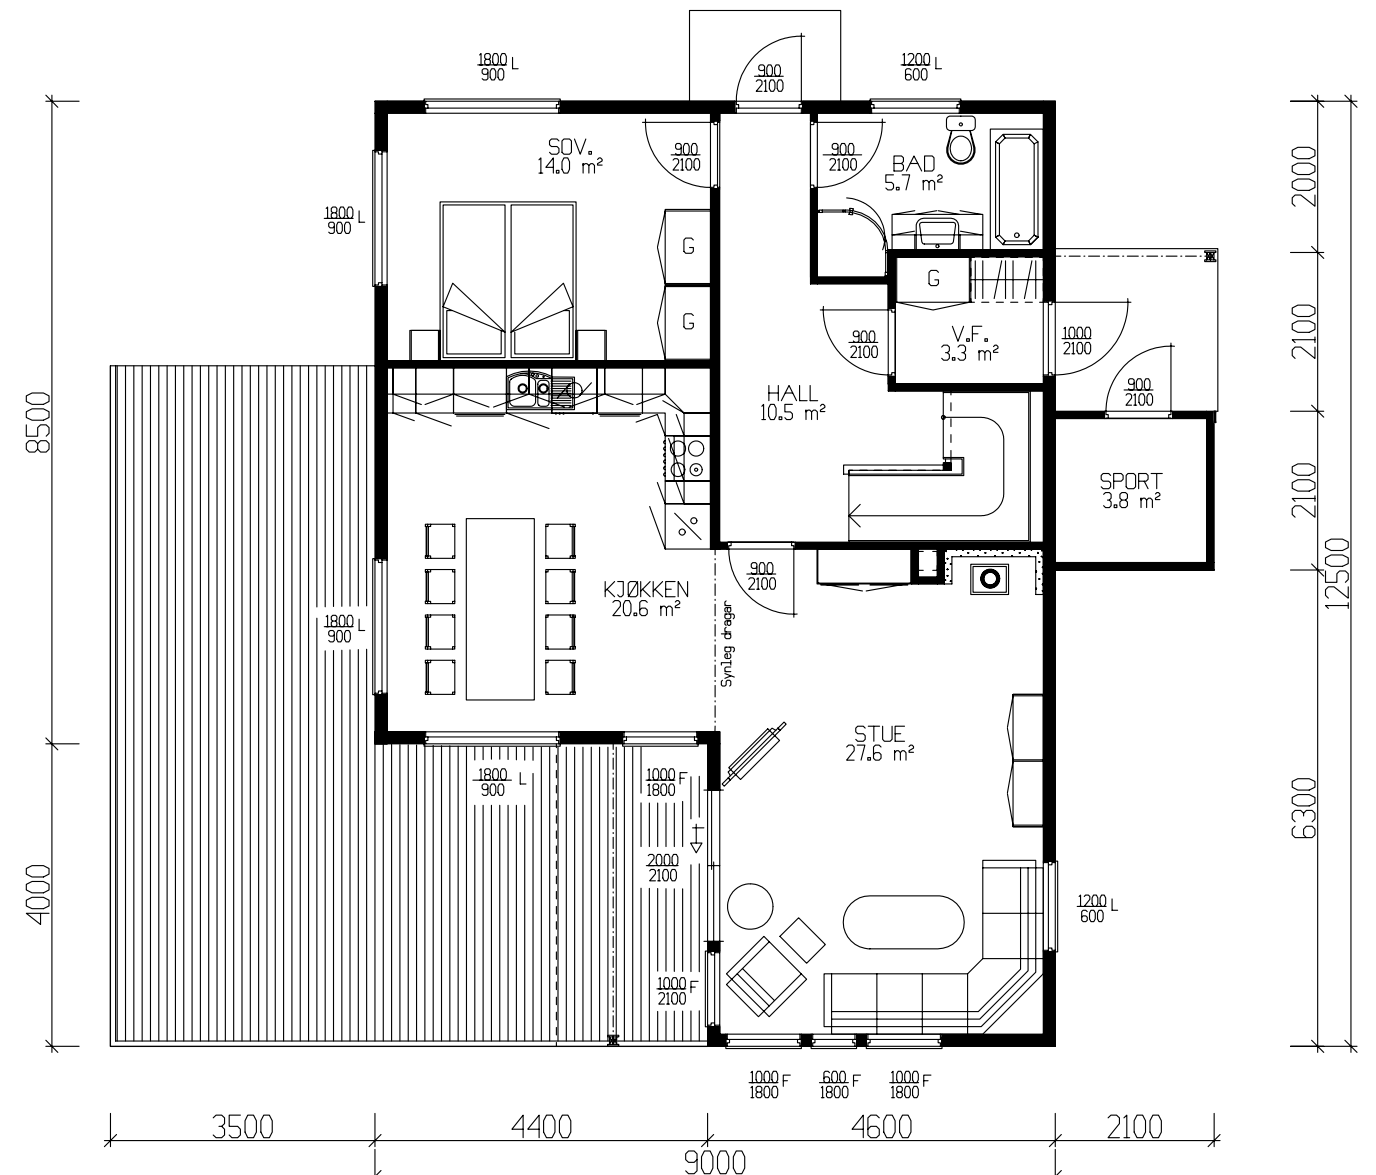

|   |            |                                             |   |   |
|---|------------|---------------------------------------------|---|---|
| Tiltakshaver: <i>Katrine Husø og Rune Johansen</i>                                                                          |            |                                             |   | <br><b>VestlandsHus</b> |
| Leverandør: <i>VestlandsHus Ulsteinvik AS</i>                                                                               |            |                                             |   |   |
| Hustype: <i>Spesial</i>   |            | Planar                                      |   |   |
| Byggeplassens adresse:   |            | ARKIV NR.                                   | DATO 08.06.09 per<br>REV.1 11.06.09 per<br>REV.2<br>REV.3                                                                 | <b>TRYGGE HJEM</b><br>Tegningsnr. <b>503</b><br>Prosj.nr. <b>276p</b>                                        |
| <i>Tytebærhaugen, Ulsteinvik.</i>                                                                                           |            |                                             | SKALA 1 : 100<br> DATA DESIGN SYSTEM |   |
| G.nr. 7   | Br.nr. 759 | ER TEGNING KONTROLLERT I H.T. SJEKKLISTER ? | Ja   |   |
| <b>VestlandsHusgruppens arkitektkontor - 6018 Alesund - Tlf. 70 17 89 00</b>                                                |            |                                             |   |   |
| <small>TEGNINGEN MÅ HVERKEN HELT ELLER DELVIS KOPIERES ELLER BENYTTES VED TILTAK SOM VESTLANDSHUS IKKE MEDVIRKER I.</small> |            |                                             |   |   |

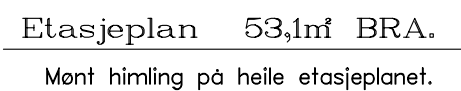

|   |            |                                                |           |   |   |
|---|------------|------------------------------------------------|-----------|---|---|
| Tiltakshaver: <i>Katrine Husø og Rune Johansen</i>                                                           |            |                                                |           |   | <br><b>VestlandsHus</b> |
| Leverandør: <i>VestlandsHus Ulsteinvik AS</i>                                                                |            |                                                |           |   |   |
| Hustype: <i>Spesial</i>                                                                                      |            | Plan - Snitt                                   |           | DATO 08.06.09 per<br>REV.1 11.06.09 per<br>REV.2<br>REV.3<br>SKALA 1 : 100<br> DATA DESIGN SYSTEM |   |
| Byggeplassens adresse:                                                                                       |            |                                                | ARKIV NR. | TRYGGE HJEM   |   |
| <i>Tytebærhaugen, Ulsteinvik.</i>                                                                            |            |                                                |           | Tegningsnr. 504   |   |
| G.nr. 7   | Br.nr. 759 | ER TEGNING KONTROLLERT<br>I H.T. SJEKKLISTER ? |           | J   | Prosj.nr. 276p                                                                                               |
| <b>VestlandsHusgruppen arkitektkontor – 6018 Alesund – Tlf. 70 17 89 00</b>                                  |            |                                                |           |   |   |
| TEGNINGEN MÅ HVERKEN HELT ELLER DELVIS KOPIERES ELLER BENYTTES VED TILTAK SOM VESTLANDSHUS IKKE MEDVIRKER I. |            |                                                |           |   |   |