



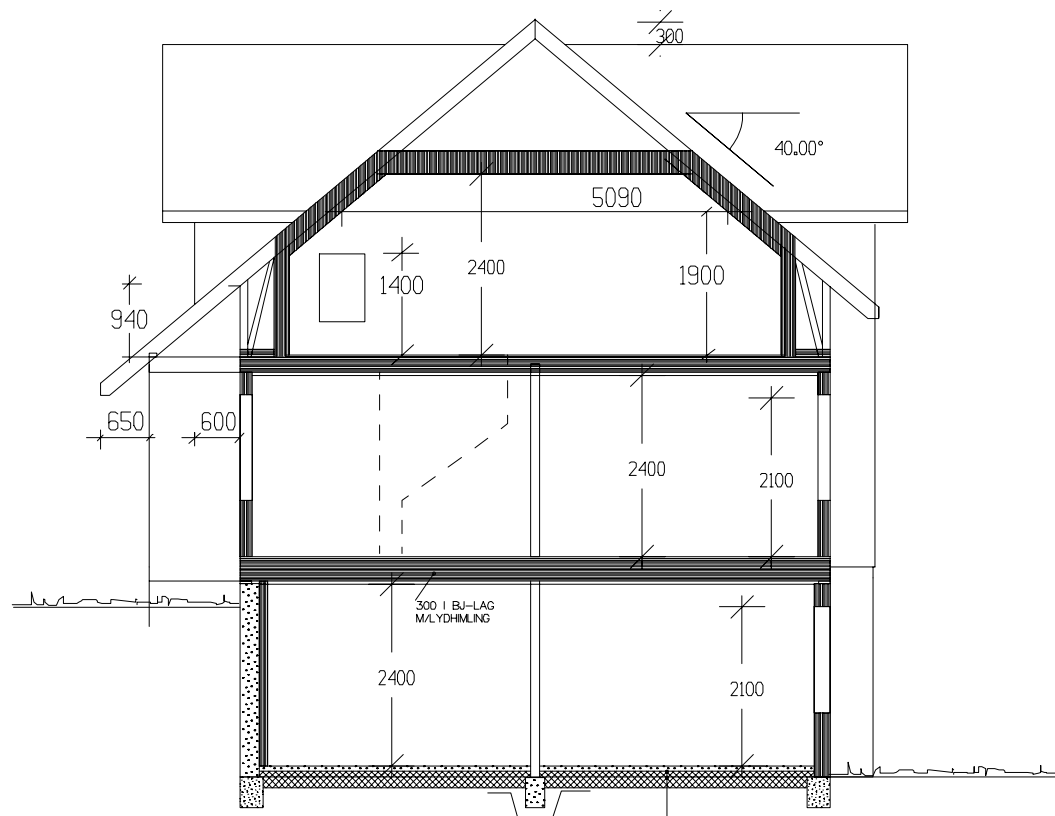

SNITT

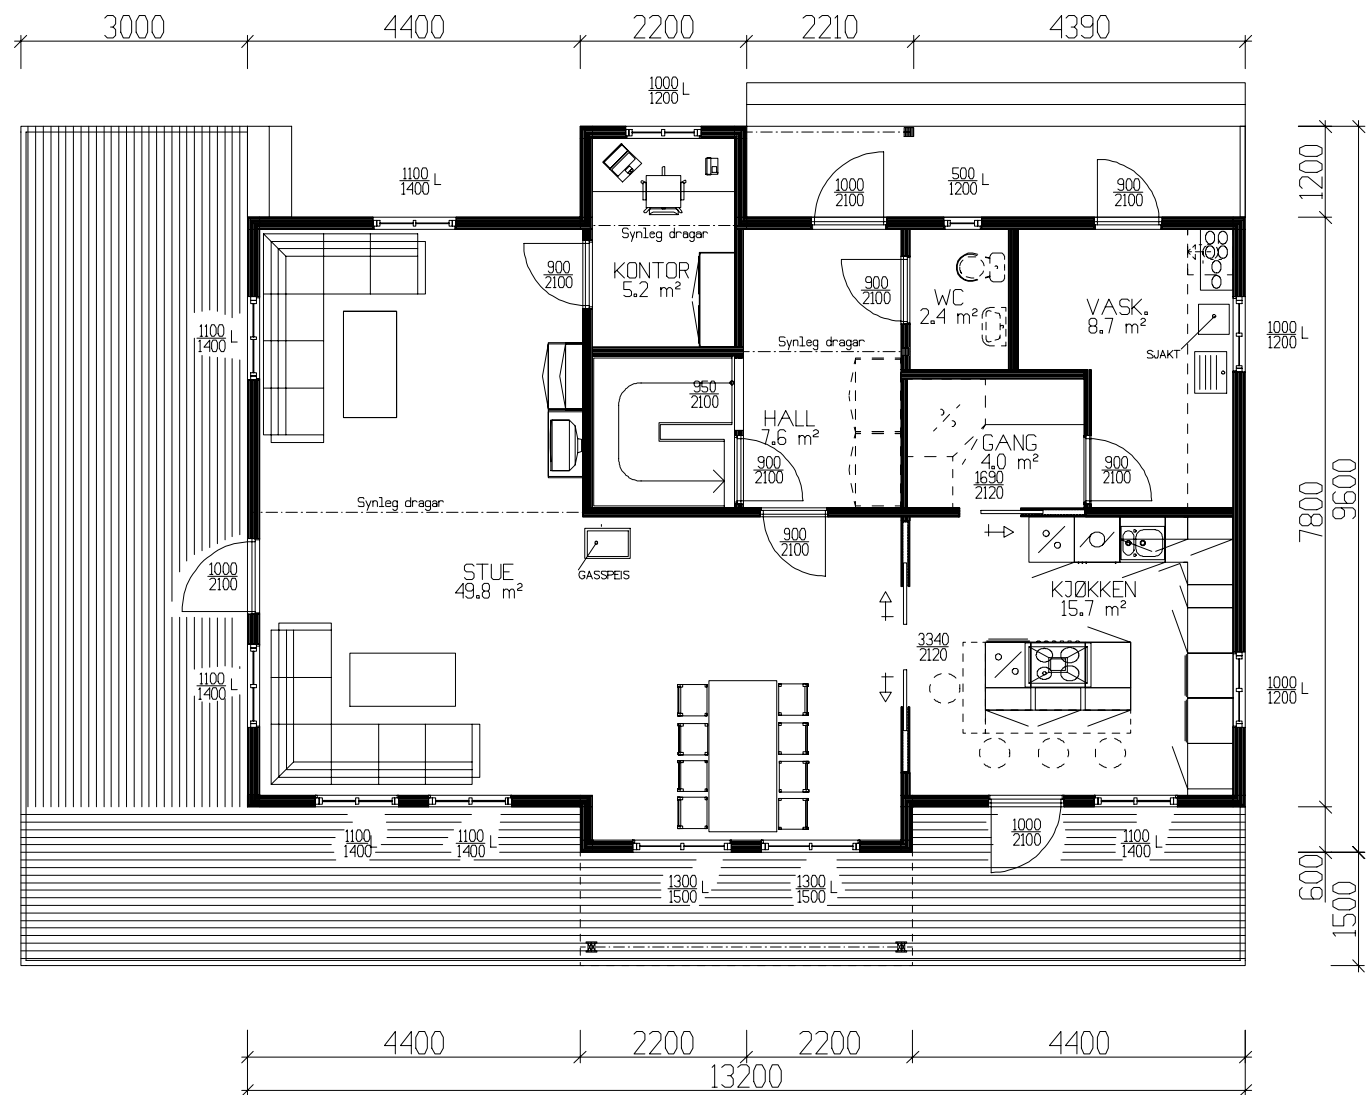

HOVEDPLAN 101.0m² BRA

Arealberegninger 1 hht. NS 3940	Bruksareal BRA 1 m²	
	Pr etasje	Sum BRA
Bileilighet	52.8	52.8
U. etg. plan	36.3	36.3
H. etg. plan	101.0	101.0
2. etg. plan	91.0	91.0
SUM :	228.3	228.3
BYA :	165.7	165.7
Grunnflate/ fotavtrykk :	108.2	

Prosjektert etter TEK 97 av 29.08.01

Tiltakshaver: *Evy Skogen & Frode Vestervik*

Leverandør: *Vestbygg AS*

Hustype: *Saudehornet* PLAN / SNITT

Byggeplassens adresse: *Eidsbotn, Gulen Kommune* ARKIV NR. **40-194**

G.nr. **61** Br.nr. **2** ER TEGNING KONTROLLERT I H.T. SJEKKLISTER ? **JA**

VestlandsHusgruppens arkitektkontor – 6018 Alesund – Tlf. 70 17 89 00

TEGNINGEN MÅ HVERKEN HELT ELLER DELVIS KOPIERES ELLER BENYTTES VED TILTAK SOM VESTLANDSHUS IKKE MEDVIRKER I.



VestlandsHus

TRYGGE HJEM

Tegningsnr. **501**

Prosj.nr. **038L**



Fasade mot



Fasade mot

Huset er vist med dekorprodukter som ikke er med i standardleveransen. Avtales med leverandør.




Tiltakshaver: Evy Skogen & Frode Vestervik			 VestlandsHus
Leverandør: Vestbygg AS			
Hustype: Saudehornet		FASADER	
Byggeplassens adresse:		ARKIV NR.	
Eidsbotn, Gulen Kommune		40-194	
G.nr. 61	Br.nr. 2	ER TEGNING KONTROLLERT I H.T. SJEKKLISTER ?	JA
VestlandsHusgruppens arkitektkontor – 6018 Alesund – Tlf. 70 17 89 00			
TEGNINGEN MÅ HVERKEN HELT ELLER DELVIS KOPIERES ELLER BENYTTES VED TILTAK SOM VESTLANDSHUS IKKE MEDVIRKER I.			

DATO	10.02.06
REV.1	19.05.09 o1
REV.2	25.06.09 o1
REV.3	17.08.10 hb
SKALA	1 : 100
DATA DESIGN SYSTEM	

Tegningsnr.	502
Prosj.nr.	038L

UTFORMING AV TILTAK BEKREFTES FOREVIST:

Nabo.nr.	G.nr.	Br.nr.	Dato	Sign.
Nabo.nr.	G.nr.	Br.nr.	Dato	Sign.
Nabo.nr.	G.nr.	Br.nr.	Dato	Sign.
Nabo.nr.	G.nr.	Br.nr.	Dato	Sign.

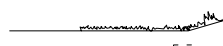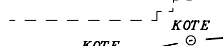  Ferdig planert terreng
 Bak / under terreng
 Eksisterende terreng



Fasade mot




Fasade mot

Huset er vist med dekorprodukter som ikke er med i standardleveransen. Avtales med leverandør.

Tiltakshaver: Evy Skogen & Frode Vestervik				 VestlandsHus
Leverandør: Vestbygg AS				
Hustype: Saudehornet		FASADER	DATO 10.02.06	
Byggeplassens adresse:		ARKIV NR.	REV.1 19.05.09 o1	
Eidsbotn, Gulen Kommune			REV.2 25.06.09 o1	TRYGGE HJEM
G.nr. 61 Br.nr. 2		ER TEGNING KONTROLLERT I H.T. SJEKKLISTER ?	JA	Tegningsnr. 503
VestlandsHusgruppens arkitektkontor – 6018 Alesund – Tlf. 70 17 89 00		TEGNINGEN MÅ HVERKEN HELT ELLER DELVIS KOPIERES ELLER BENYTTES VED TILTAK SOM VESTLANDSHUS IKKE MEDVIRKER I.		Prosj.nr. 038L

UTFORMING AV TILTAK BEKREFTES FOREVIST:

Nabo.nr.	G.nr.	Br.nr.	Dato	Sign.
Nabo.nr.	G.nr.	Br.nr.	Dato	Sign.
Nabo.nr.	G.nr.	Br.nr.	Dato	Sign.
Nabo.nr.	G.nr.	Br.nr.	Dato	Sign.

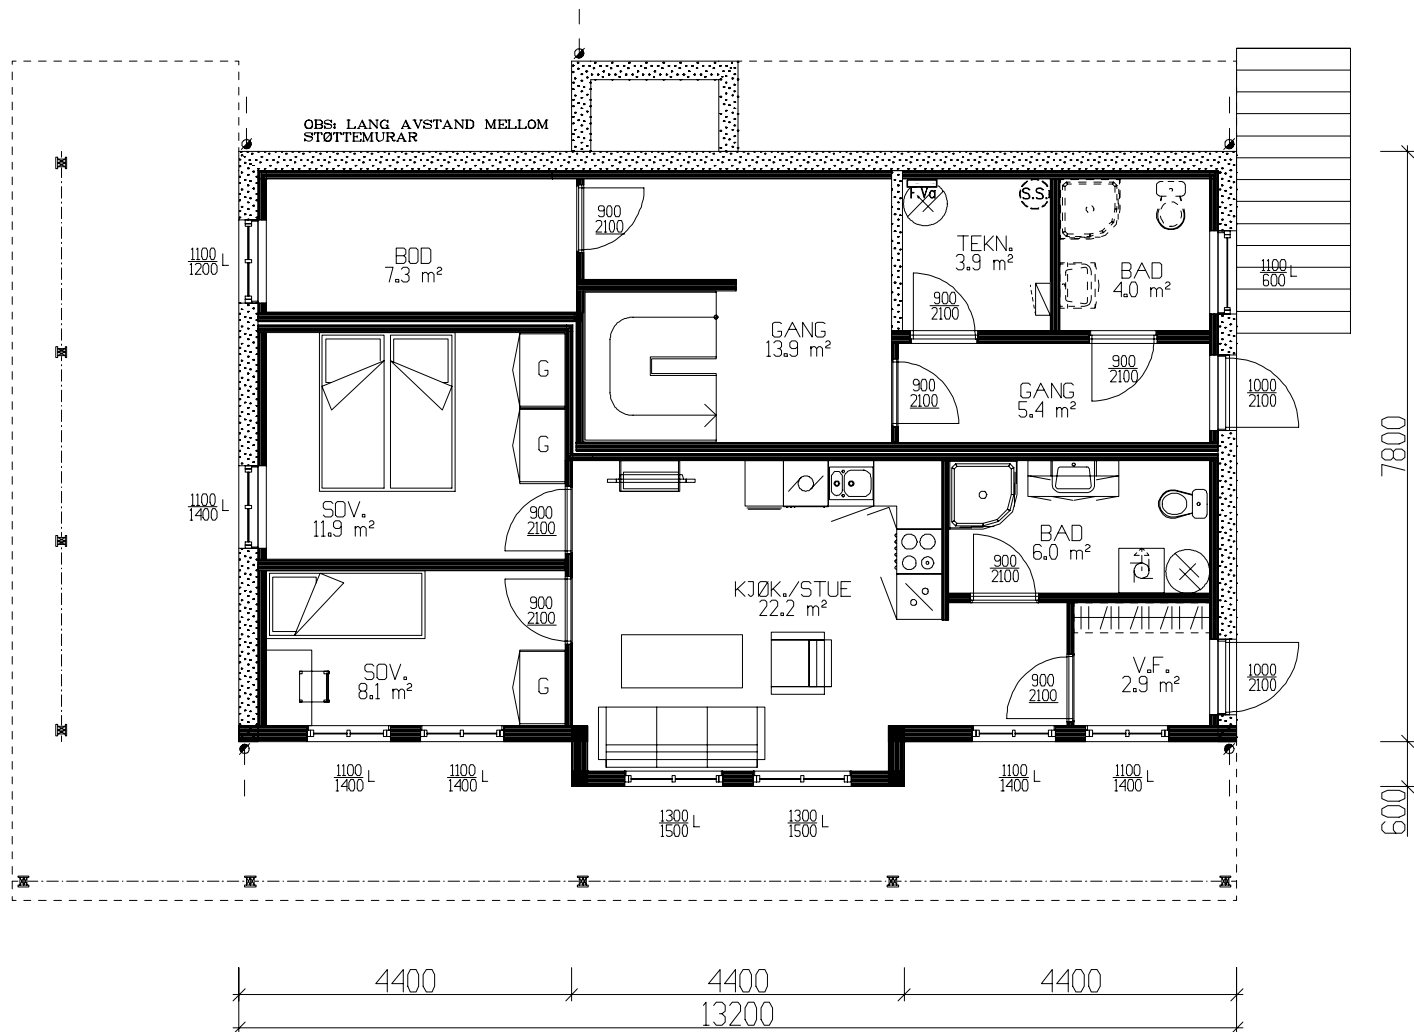


UNDERETASJE 36,3m² + EVT LEILIGHET 52,8m² BRA

Sportsbod leilighet i garasje

Det må søkes om dispensasjon fra foreskriftens krav til innv.bod.

Det må søkes om dispensasjon fra foreskriftens krav til lysareal: Sov 11,9 m²

Må kunne dokumentere 2 uavhengige oppvarmingskilder, gjelder begge boenheter

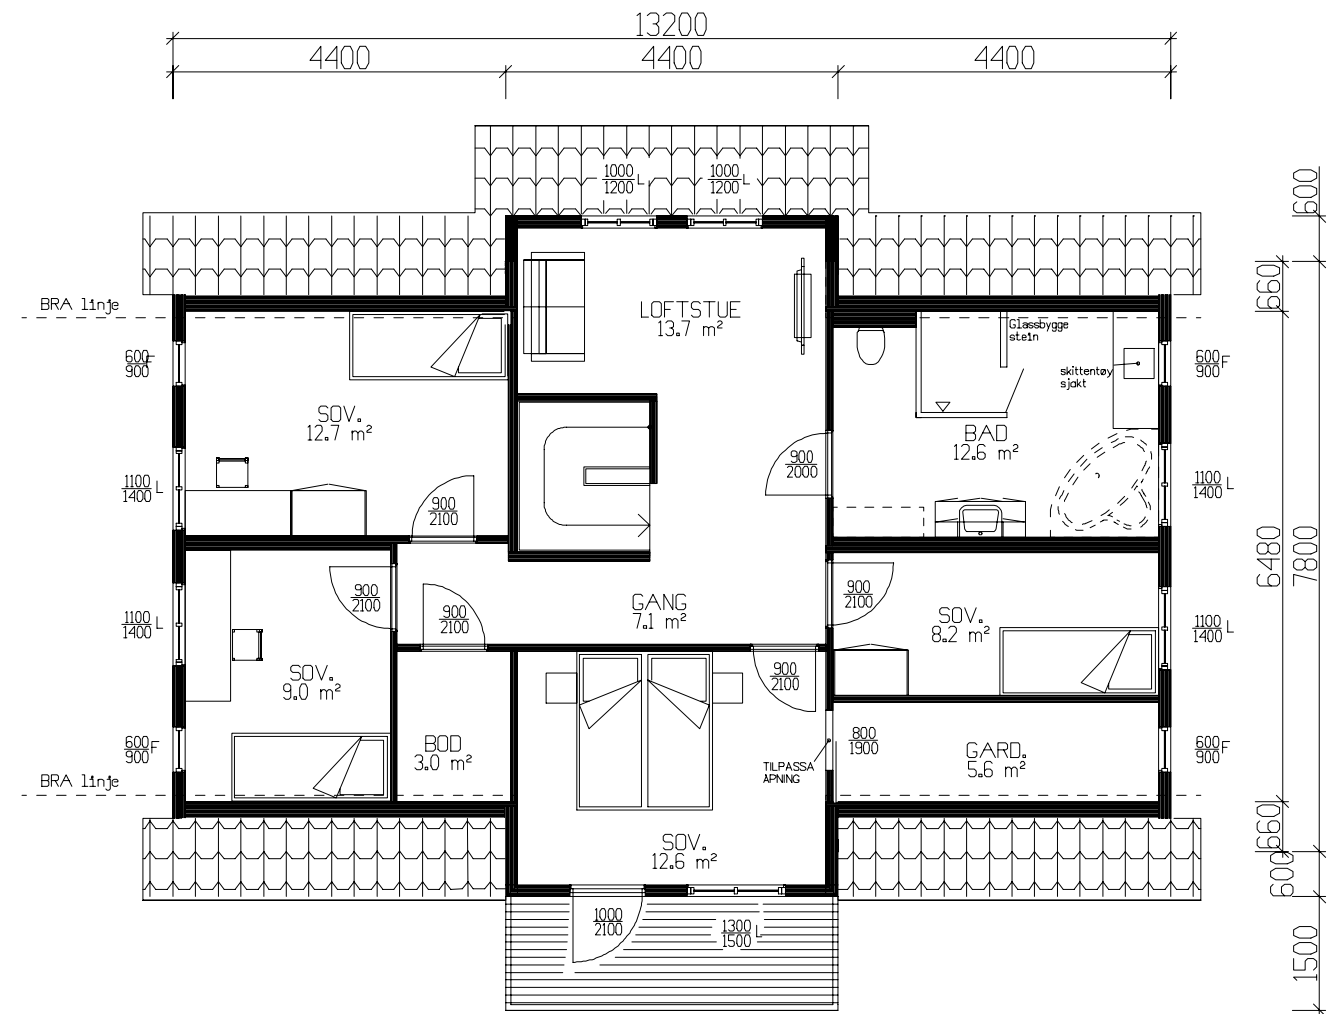

ETASJEPLAN LOFT 91.0m² BRA

Prosjektert etter TEK 97 av 29.08.01

Tiltakshaver: Evy Skogen & Frode Vestervik					 VestlandsHus
Leverandør: Vestbygg AS					
Hustype: Saudehornet		PLAN		DATO 10.02.06	
Byggeplassens adresse:		ARKIV NR.		REV.1 19.05.09 o1	
Eidsbotn, Gulen Kommune		40-194		REV.2 25.06.09 o1	TRYGGE HJEM
				REV.3 17.08.10 hb	Tegningsnr. 504
				SKALA 1 : 100	Prosj.nr. 038L
				 DATA DESIGN SYSTEM	
VestlandsHusgruppens arkitektkontor – 6018 Alesund – Tlf. 70 17 89 00					
TEGNINGEN MÅ HVERKEN HELT ELLER DELVIS KOPIERES ELLER BENYTTES VED TILTAK SOM VESTLANDSHUS IKKE MEDVIRKER I.					