

Prosjekttegninger

Tiltakshaver : Kåre Myren

Gårds- og bruksnummer : 56/2

Forhandler : HT-Bygg AS

Tegningene leveres av :




VESTLANDS HUS
Arkitekter

Tiltakshaver Kåre Myren
Forhandler HT-Bygg AS
Kvamsvegen 174, 6087


VESTLANDSHUS ARKITEKTER AS - 6018 ÅLESUND - TLF 70178900

TEGNINGEN MÅ HVERKEN HELT ELLER DELVIS KOPIERES ELLER BENYTTES VED TILTAK SOM VESTLANDSHUS IKKE MEDVIRKER I

Tegningsnr.: 601
Gnr./Bnr.: 56/2
Prosjektnr.: 200110
Dato: 15.06.20

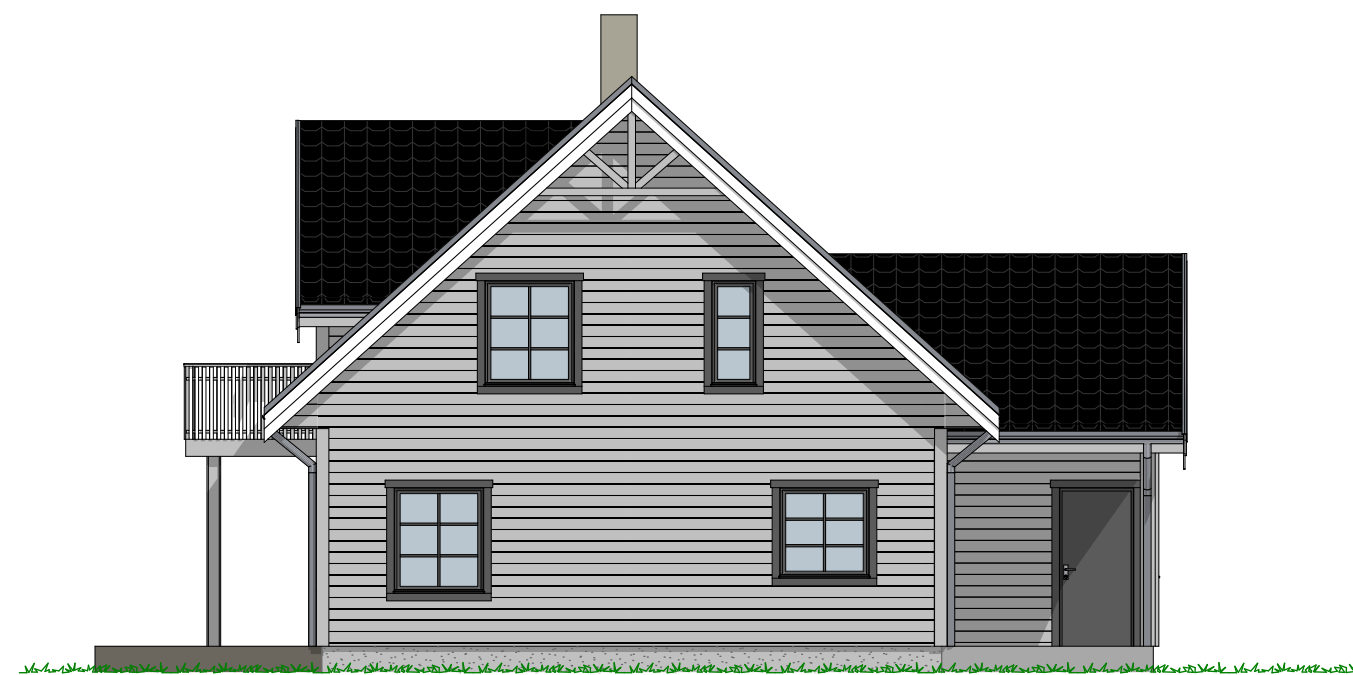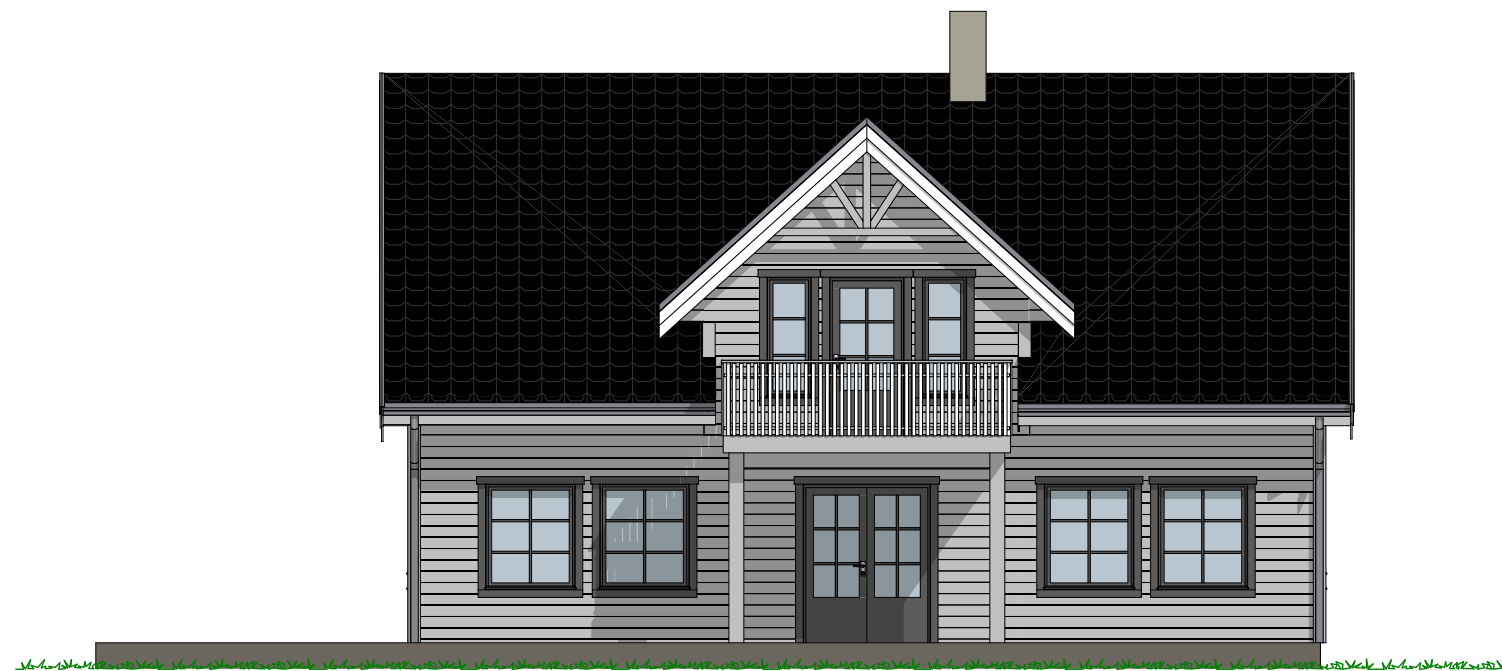

1:100 Fasade Øst

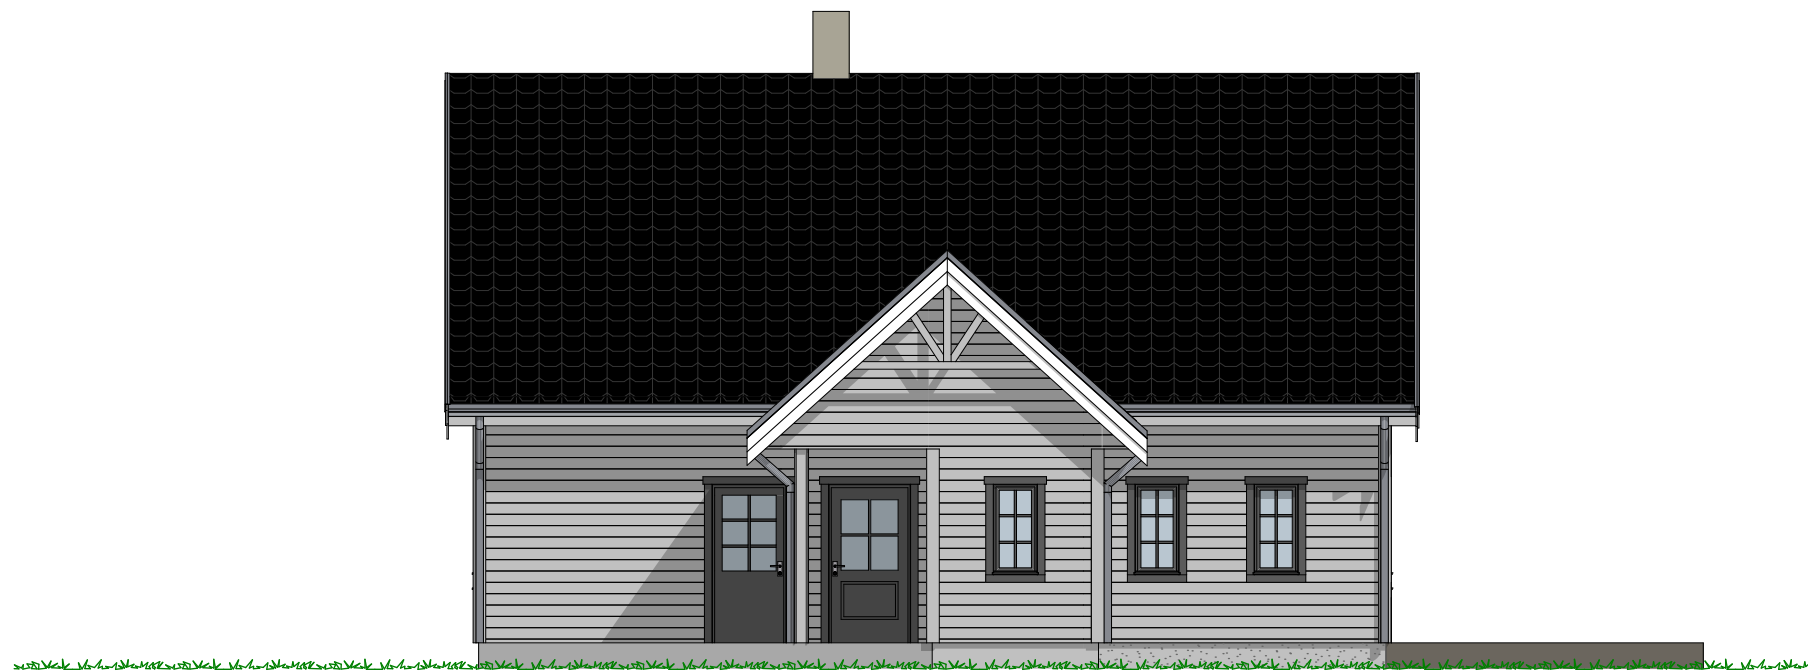

1:100 Fasade Nord



1:100 Fasade Vest

P-ROM		
	H.etg	85,7
	2.etg	69,1
		154,8 m ²


Tiltakshaver Kåre Myren
 Forhandler HT-Bygg AS
 Kvamsvegen 174, 6087

Tegningsnr.: 604
 Gnr./Bnr.: 56/2
 Prosjektnr.: 200110
 Dato: 15.06.20

VESTLANDSHUS ARKITEKTER AS - 6018 ÅLESUND - TLF 70178900

TEGNINGEN MÅ HVERKEN HELT ELLER DELVIS KOPIERES ELLER BENYTTES VED TILTAK SOM VESTLANDSHUS IKKE MEDVIRKER I

VESTLANDS HUS
 Arkitekter

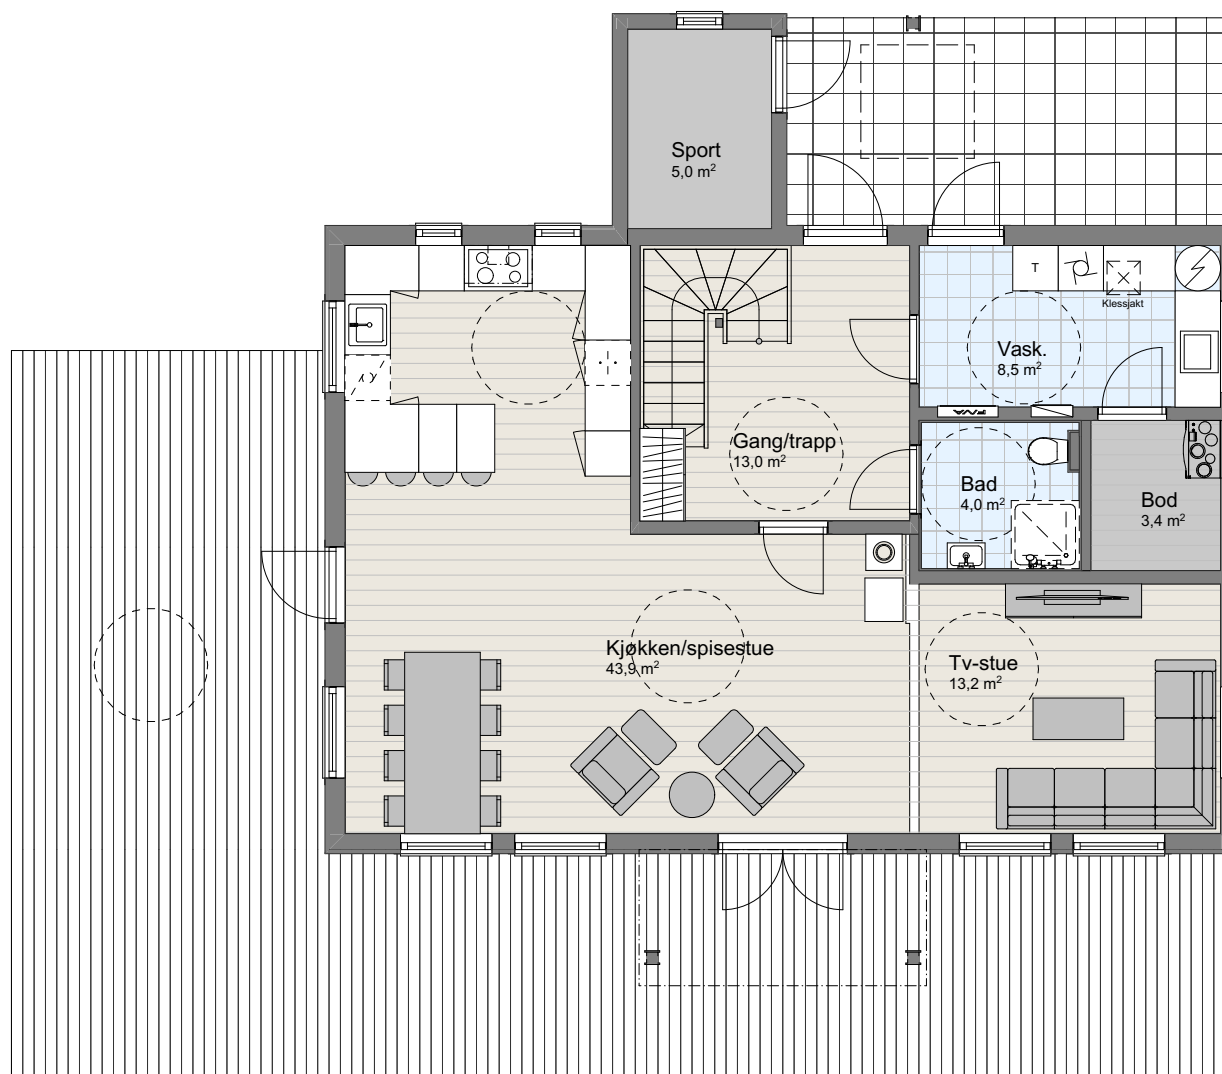

1:100 H. Etasje

P-ROM		
	H.etg	85,7
	2.etg	69,1
		154,8 m ²


Tiltakshaver Kåre Myren
 Forhandler HT-Bbygg AS
 Kvamsvegen 174, 6087

Tegningsnr.: 605
 Gnr./Bnr.: 56/2
 Prosjektnr.: 200110
 Dato: 15.06.20

VESTLANDSHUS ARKITEKTER AS - 6018 ÅLESUND - TLF 70178900

TEGNINGEN MÅ HVERKEN HELT ELLER DELVIS KOPIERES ELLER BENYTTES VED TILTAK SOM VESTLANDSHUS IKKE MEDVIRKER I

VESTLANDS HUS
 Arkitekter

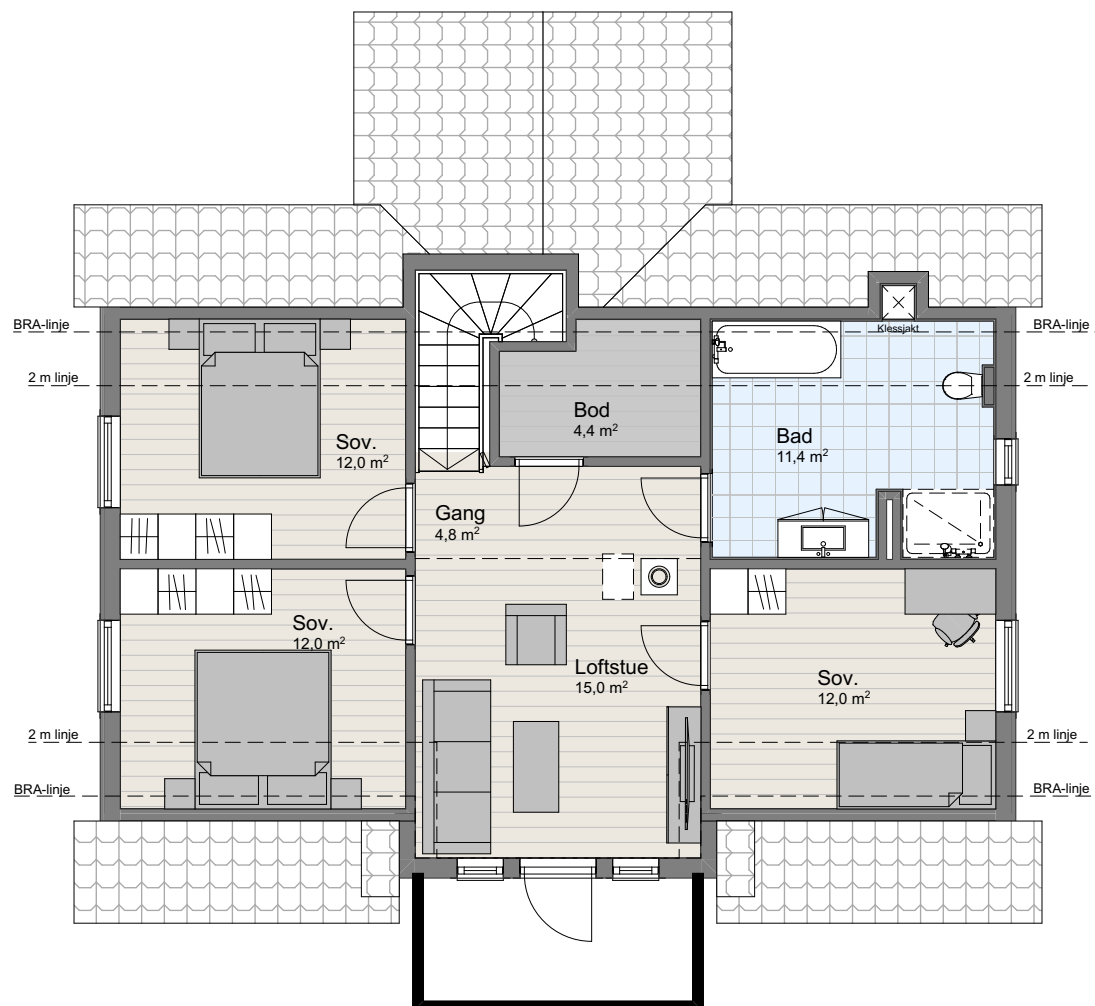

1:100 2.Etasje

Tiltakshaver Kåre Myren
Forhandler HT-Bygg AS
Kvamsvegen 174, 6087

Tegningsnr.: 606
Gnr./Bnr.: 56/2
Prosjektnr.: 200110
Dato: 15.06.20

VESTLANDSHUS ARKITEKTER AS - 6018 ÅLESUND - TLF 70178900

TEGNINGEN MÅ HVERKEN HELT ELLER DELVIS KOPIERES ELLER BENYTTES VED TILTAK SOM VESTLANDSHUS IKKE MEDVIRKER I


VESTLANDSHUS
Arkitekter



Tiltakshaver Kåre Myren
Forhandler HT-Bygg AS
Kvamsvegen 174, 6087

Tegningsnr.: 607
Gnr./Bnr.: 56/2
Prosjektnr.: 200110
Dato: 15.06.20

VESTLANDSHUS ARKITEKTER AS - 6018 ÅLESUND - TLF 70178900

TEGNINGEN MÅ HVERKEN HELT ELLER DELVIS KOPIERES ELLER BENYTTES VED TILTAK SOM VESTLANDSHUS IKKE MEDVIRKER I


VESTLANDS HUS
Arkitekter

