

Prosjekttegninger

Tiltakshaver : Jessica og Knut Egil Eik
Gårds- og bruksnummer : 54/149

Forhandler : HT Bygg AS



Tegningene leveres av :


VESTLANDS HUS
Arkitekter


Tiltakshaver Jessica og Knut Egil Eik
Forhandler HT Bygg AS
Hankane, 6020 Ålesund

VESTLANDSHUS ARKITEKTER AS - 6018 ÅLESUND - TLF 70178900


TEGNINGEN MÅ HVERKEN HELT ELLER DELVIS KOPIERES ELLER BENYTTES VED TILTAK SOM VESTLANDSHUS IKKE MEDVIRKER I

Tegningsnr.: 604
Gnr./Bnr.: 54/149
Prosjektnr.: 170068
Dato: 04.12.2020

VESTLANDS HUS
Arkitekter

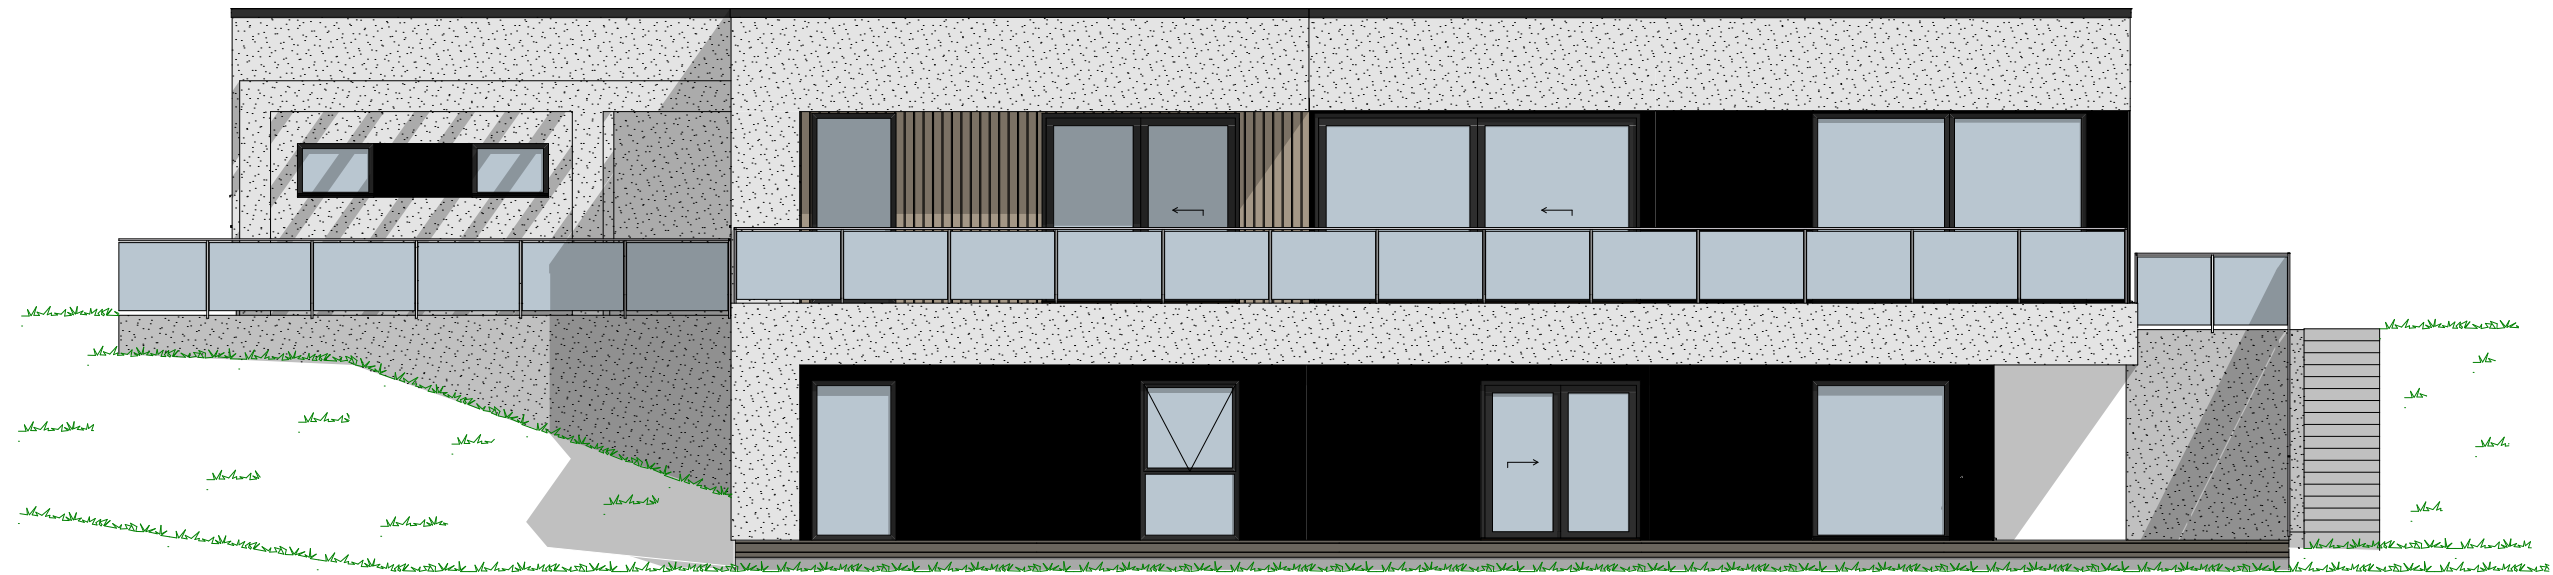

1:100 Fasade Sør

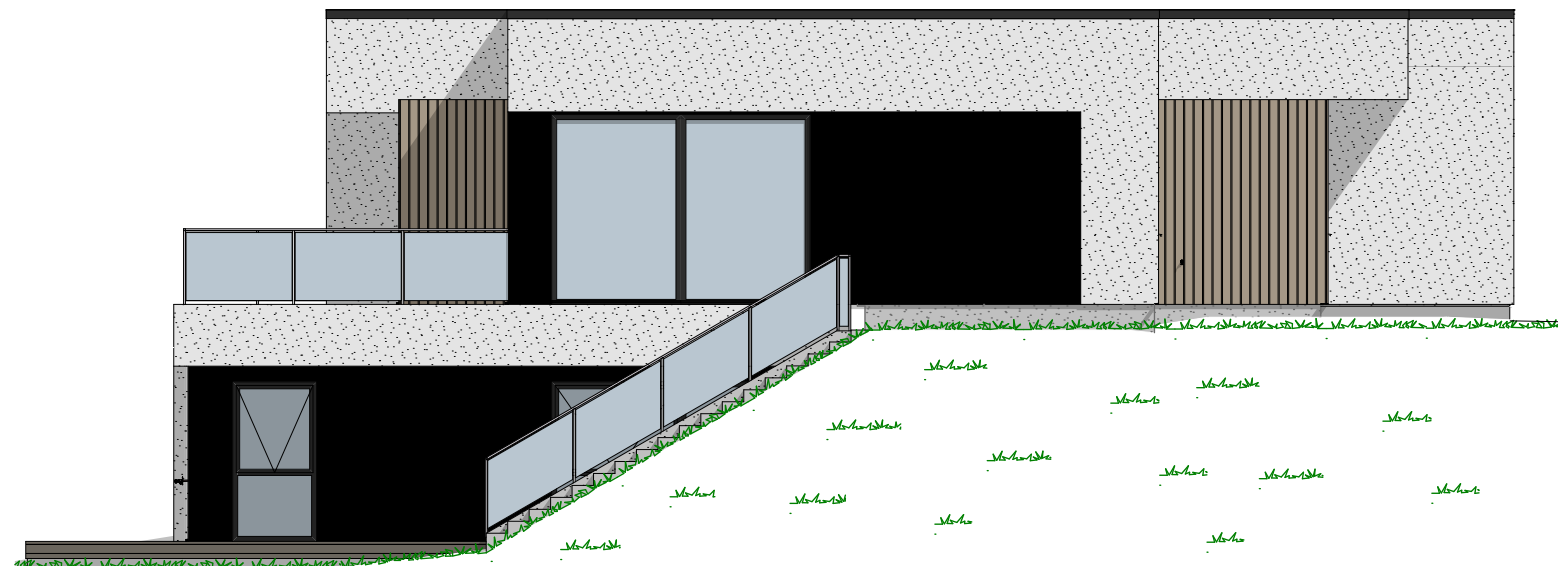

1:100 Fasade Øst


Tiltakshaver Jessica og Knut Egil Eik
Forhandler HT Bygg AS
Hankane, 6020 Ålesund

VESTLANDSHUS ARKITEKTER AS - 6018 ÅLESUND - TLF 70178900


TEGNINGEN MÅ HVERKEN HELT ELLER DELVIS KOPIERES ELLER BENYTTES VED TILTAK SOM VESTLANDSHUS IKKE MEDVIRKER I

Tegningsnr.: 605
Gnr./Bnr.: 54/149
Prosjektnr.: 170068
Dato: 04.12.2020

VESTLANDS HUS
Arkitekter

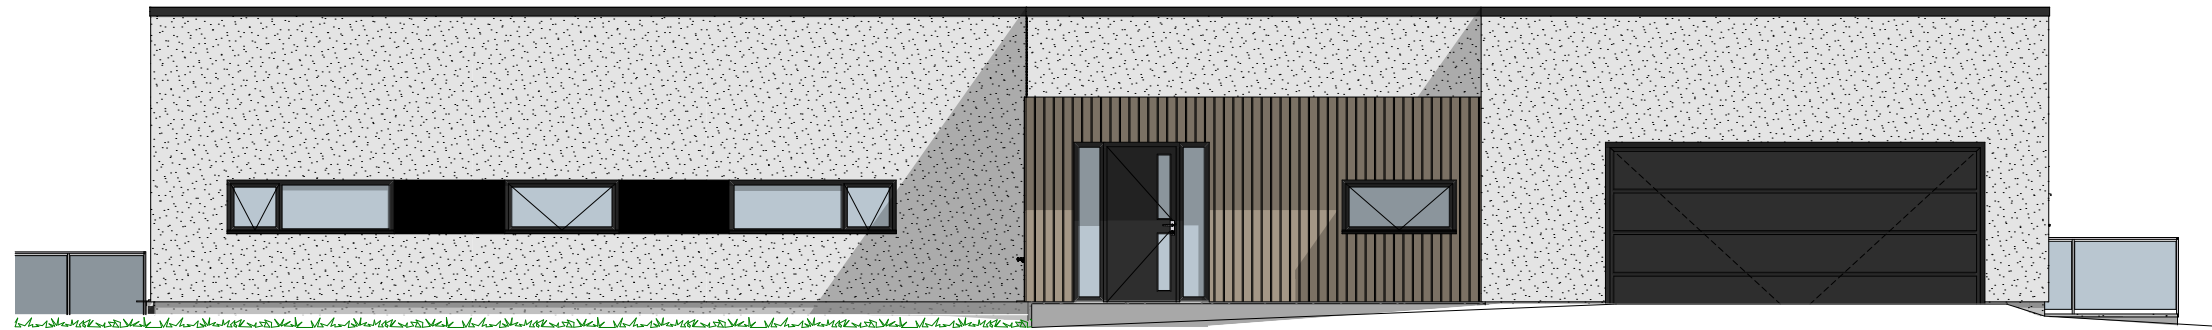

1:100 Fasade Nord

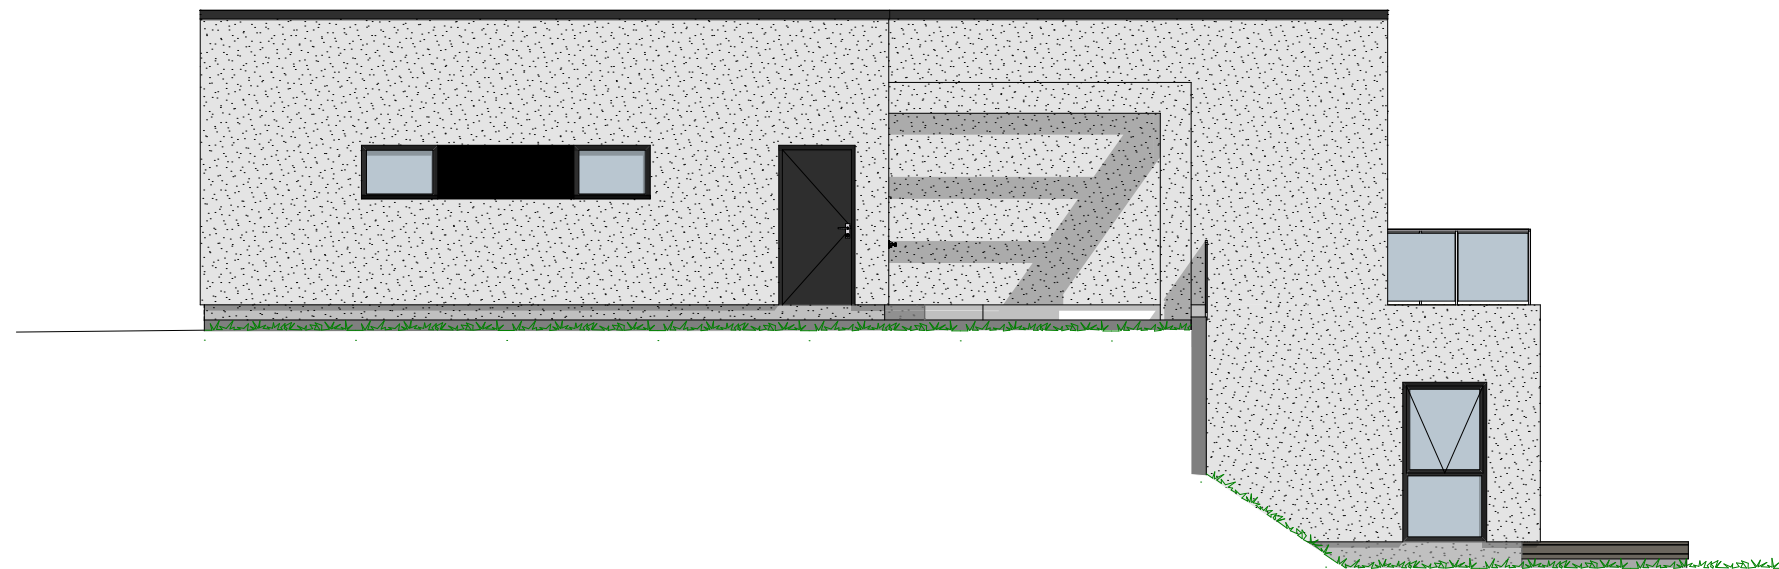

1:100 Fasade Vest

P-ROM		
	U. etg	114,3
	H. etg	157,8
		272,2 m²

Tiltakshaver Jessica og Knut Egil Eik
Forhandler HT Bygg AS
Hankane, 6020 Ålesund
VESTLANDSHUS ARKITEKTER AS - 6018 ÅLESUND - TLF 70178900
TEGNINGEN MÅ HVERKEN HELT ELLER DELVIS KOPIERES ELLER BENYTTES VED TILTAK SOM VESTLANDSHUS IKKE MEDVIRKER I

Tegningsnr.: 601
Gnr./Bnr.: 54/149
Prosjektnr.: 170068
Dato: 04.12.2020



1:100 Underetasje

P-ROM		
	U. etg	114,3
	H. etg	157,8
		272,2 m²

Tiltakshaver Jessica og Knut Egil Eik
Forhandler HT Bygg AS
Hankane, 6020 Ålesund
VESTLANDSHUS ARKITEKTER AS - 6018 ÅLESUND - TLF 70178900
TEGNINGEN MÅ HVERKEN HELT ELLER DELVIS KOPIERES ELLER BENYTTES VED TILTAK SOM VESTLANDSHUS IKKE MEDVIRKER I

Tegningsnr.: 602
Gnr./Bnr.: 54/149
Prosjektnr.: 170068
Dato: 04.12.2020

