



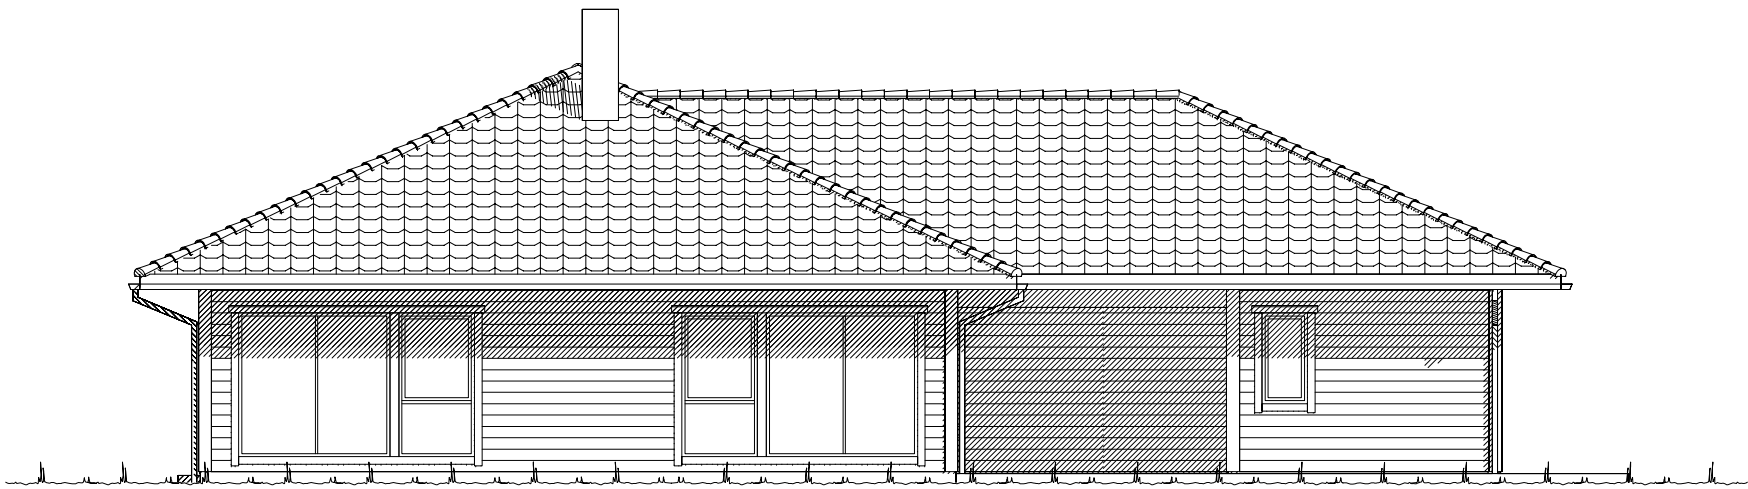

Fasade mot vest.




Fasade mot sør.

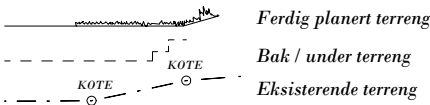


UTFORMING AV TILTAK BEKREFTES FOREVIST:				
Nabo.nr.	G.nr.	Br.nr.	Dato	Sign.
Nabo.nr.	G.nr.	Br.nr.	Dato	Sign.
Nabo.nr.	G.nr.	Br.nr.	Dato	Sign.
Nabo.nr.	G.nr.	Br.nr.	Dato	Sign.

		Tiltakshaver: Jorunn og Rolf Grønnevik	
		Forhandler: VestlandsHus Florø AS	
Hustype: Spesial		Fasade 1 og 2	
Byggeplassens adresse: Stien 6, 6900 Florø		ARKIV NR.:	DATO 18.12.13 vhh
G.nr. Br.nr.		Er tegning klarert for bestilling, kontrakt og søkning ?	TRYGGE HJEM
		Nei	REV.1
			REV.2
			REV.3
			SKALA 1 : 100
			Tegningsnr. 501
			Prosj.nr. 480v
			DATA DESIGN SYSTEM
VESTLANDSHUSGRUPPENS ARKITEKTKONTOR - 6018 ÅLESUND - TLF. 70 17 89 00			
TEGNINGEN MÅ HVERKEN HELT ELLER DELVIS KOPIERES ELLER BENYTTES VED TILTAK SOM VESTLANDSHUS IKKE MEDVIRKER I.			

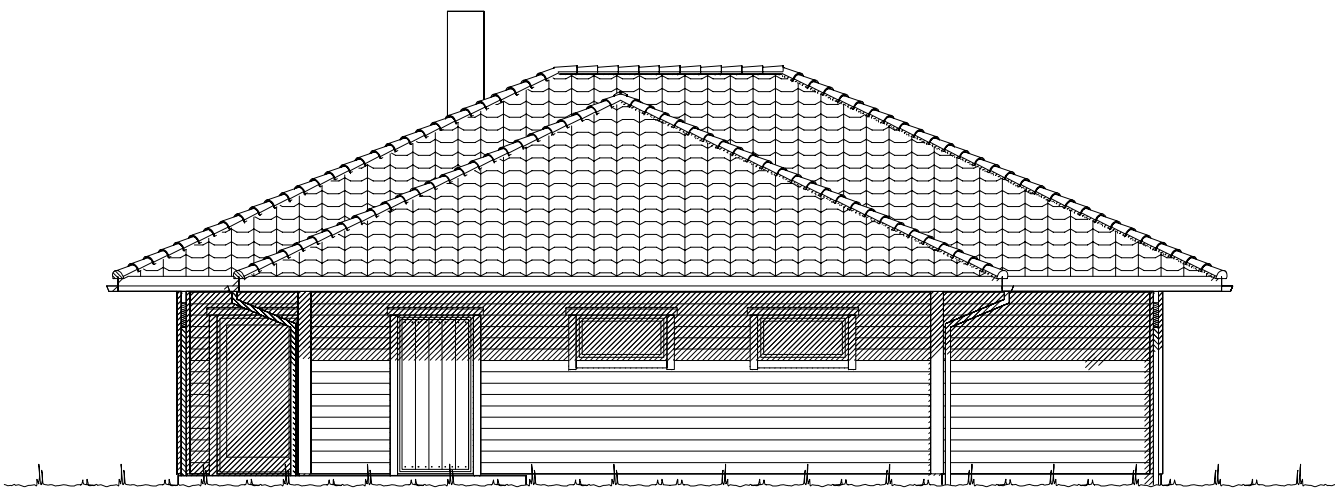

Fasade mot øst.

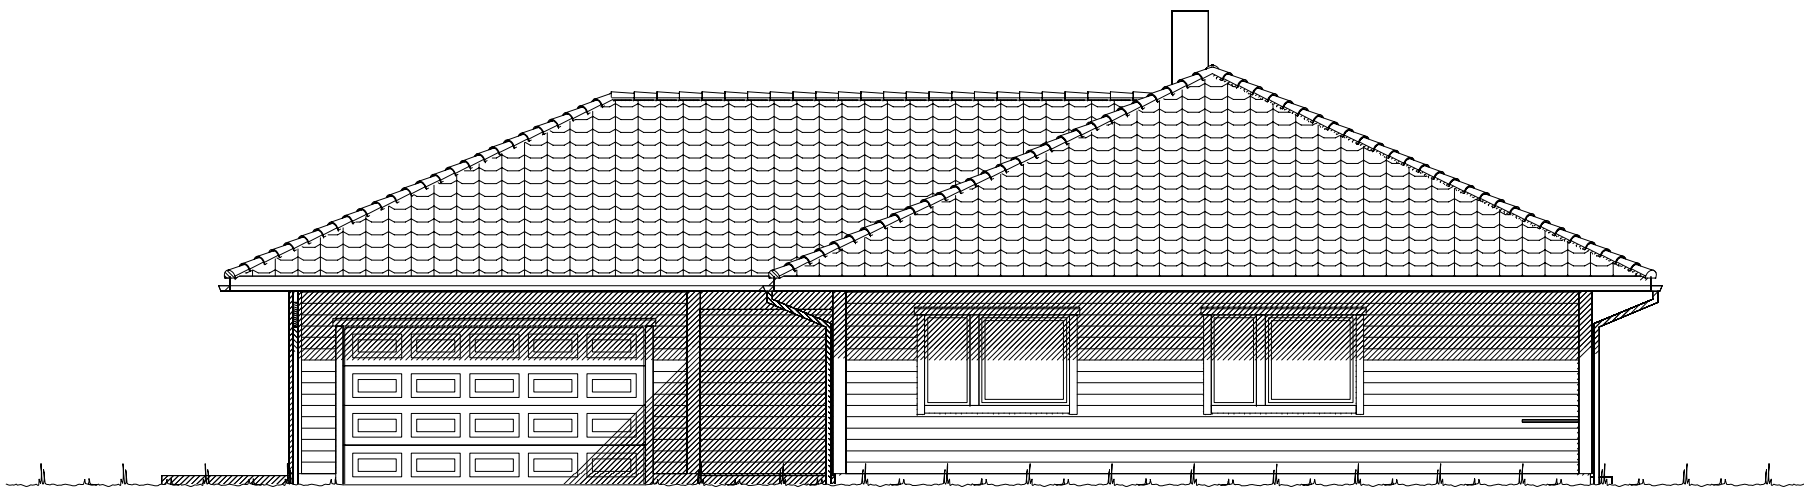


Fasade mot nord.

Ferdig planert terreng
Bak / under terreng
Eksisterende terreng

UTFORMING AV TILTAK BEKREFTES FOREVIST:				
Nabo.nr.	G.nr.	Br.nr.	Dato	Sign.
Nabo.nr.	G.nr.	Br.nr.	Dato	Sign.
Nabo.nr.	G.nr.	Br.nr.	Dato	Sign.
Nabo.nr.	G.nr.	Br.nr.	Dato	Sign.

		Tiltakshaver: Jorunn og Rolf Grønnevik	
		Forhandler: VestlandsHus Florø AS	
Hustype: Spesial		Fasade 3 og 4	
Byggeplassens adresse: Stien 6, 6900 Florø		ARKIV NR.:	
G.nr.	Br.nr.	Er tegning klarert for bestilling, kontrakt og søkning ?	Nei
VESTLANDSHUSGRUPPENS ARKITEKTKONTOR - 6018 ÅLESUND - TLF. 70 17 89 00		TRYGGE HJEM	
TEGNINGEN MÅ HVERKEN HELT ELLER DELVIS KOPIERES ELLER BENYTTES VED TILTAK SOM VESTLANDSHUS IKKE MEDVIRKER I.		SKALA 1 : 100	
		Tegningsnr. 502	
		Prosj.nr. 480v	
		DATA DESIGN SYSTEM	

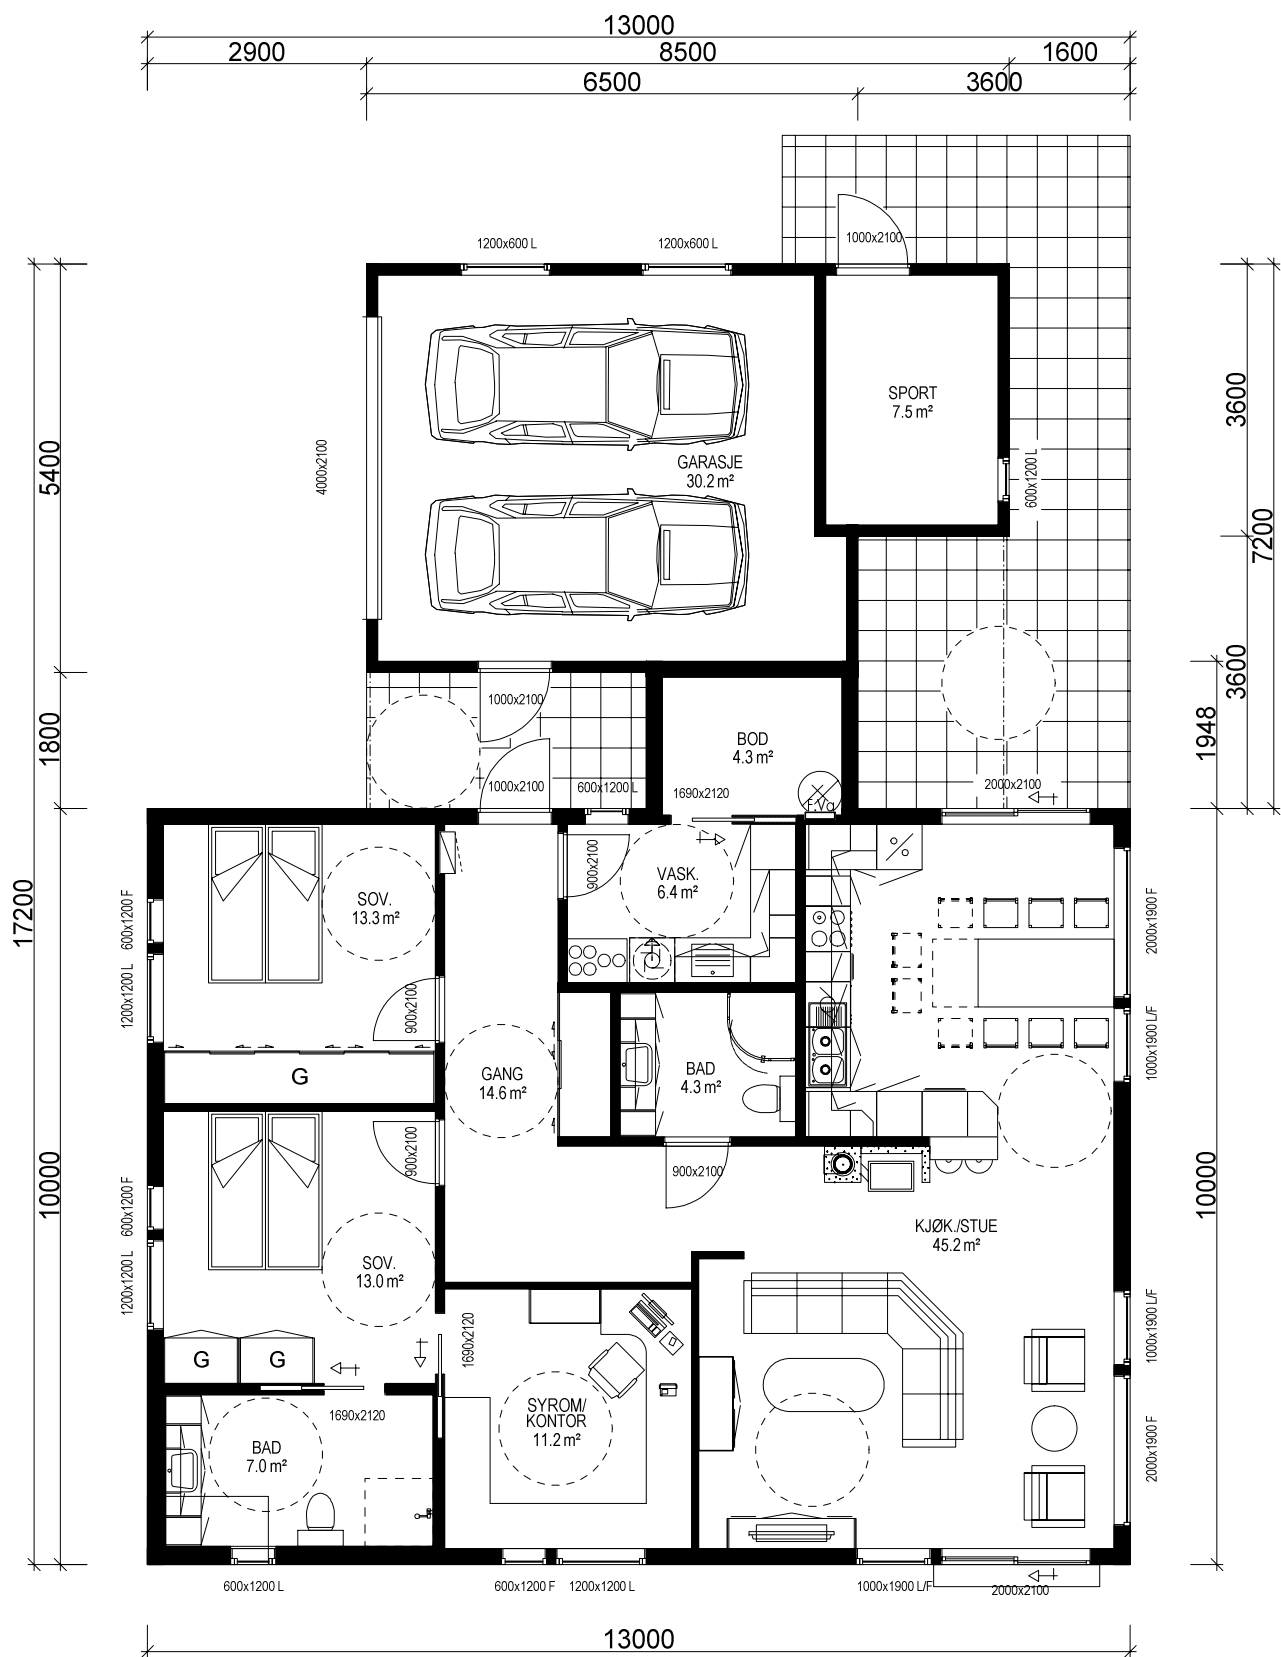

Bygning i:
Risikoklasse 4
Brannklasse 1

Kanaler fra ventilasjonsanlegg, vil i noen tilfeller medføre ekstra veggtykkelser eller "kassing", som får mindre konsekvenser for romløsninger. Dette kan eventuelt justeres noe før igangsetting av bygget.

(Bygningens totale bruksareal på tomt)

Arealberegninger i hht. NS 3940	Bruksareal BRA i m²			P-ROM Primære rom
	Pr etasje	Utvendig bod/garasje	Åpent overbygg areal og carport	
H. etg. plan	125.2	38.3	13.9	177.4
SUM :	125.2	38.3	13.9	177.4
BYA :	191.2	0.0	0.0	191.2
Grunnflate/ fotavtrykk :	177.3			


NB! Ved innhenting av pristilbud av ytterdører og vindu, må forutsetningen i varmetapsberegningen legges til grunn. Her blir det forutsatt en maksimal, gjennomsnittlig U-verdi til ytterdører og vindu for bygget. Høy prosentandel over 20% vindu og dører, har konsekvenser for byggets isolering.

% vindu- og dørareal er beregnet til: -xx% Gjennomsnittlig U-verdi er her: _____

VESTLANDS HUS		Tiltakshaver: <i>Jorunn og Rolf Grønnevik</i>	
		Forhandler: <i>VestlandsHus Florø AS</i>	
Hustype: <i>Spesial</i>		Plan	
Byggeplassens adresse: <i>Stien 6, 6900 Florø</i>		ARKIV NR.:	
G.nr.	Br.nr.	Er tegning klarert for bestilling, kontrakt og søkning ?	Nei
VESTLANDSHUSGRUPPENS ARKITEKTKONTOR - 6018 ÅLESUND - TLF. 70 17 89 00			
TEGNINGEN MÅ HVERKEN HELT ELLER DELVIS KOPIERES ELLER BENYTTES VED TILTAK SOM VESTLANDSHUS IKKE MEDVIRKER I.			

DATO 18.12.13 vhh	TRYGGE HJEM
REV.1	
REV.2	SKALA 1 : 100
REV.3	
Tegningsnr.	503
Prosj.nr.	480v

DATA DESIGN SYSTEM

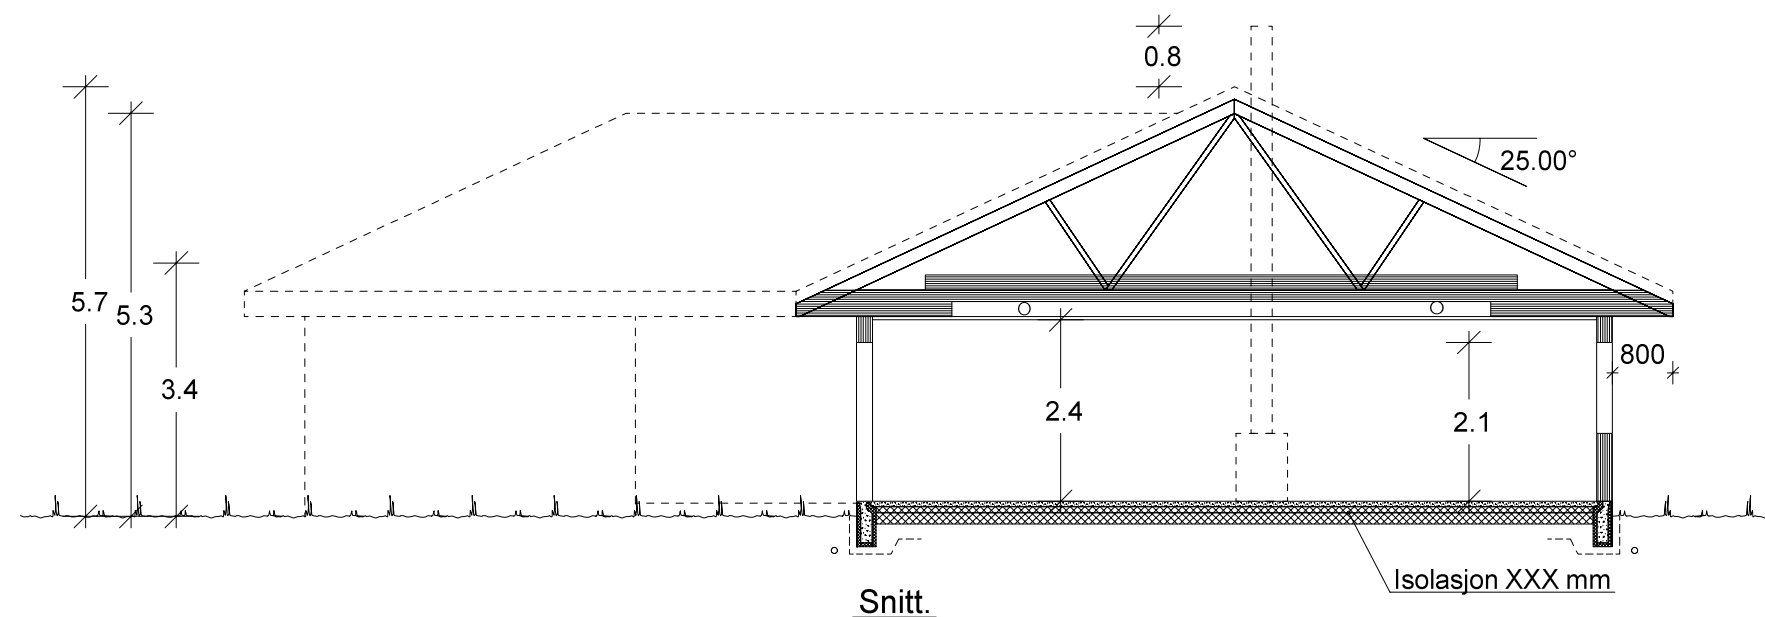


		Tiltakshaver: Jorunn og Rolf Grønnevik			
VESTLANDS HUS		Forhandler: VestlandsHus Florø AS			
Hustype: Spesial		Snitt		DATO 18.12.13 vhh	TRYGGE HJEM
Byggeplassens adresse:			ARKIV NR.:	REV.1	SKALA 1 : 100
Stien 6, 6900 Florø				REV.2	
				REV.3	
G.nr.	Br.nr.	Er tegning klarert for bestilling, kontrakt og søkning ?	Nei	 DATA DESIGN SYSTEM	Tegningsnr. 504
Prosj.nr. 480v					
VESTLANDSHUSGRUPPENS ARKITEKTKONTOR - 6018 ÅLESUND - TLF. 70 17 89 00					
TEGNINGEN MÅ HVERKEN HELT ELLER DELVIS KOPIERES ELLER BENYTTES VED TILTAK SOM VESTLANDSHUS IKKE MEDVIRKER I.					



Tiltakshaver: Jorunn og Rolf Grønnevik					
Type: Spesial		PERSPEKTIV 1			
Byggeplassens adresse: Stien 6, 6900 Florø		G.nr.	B.nr.	ARK NR.	506
				PRO. NR.	480v
VestlandsHusgruppens arkitektkontor-6018 Ålesund-Tlf. 70 17 89 00					



Tiltakshaver: Jorunn og Rolf Grønnevik					
Type: Spesial		PERSPEKTIV 2			
Byggeplassens adresse: Stien 6, 6900 Florø		G.nr.	B.nr.	ARK NR.	507
				PRO. NR.	480v
VestlandsHusgruppens arkitektkontor-6018 Ålesund-Tlf. 70 17 89 00					

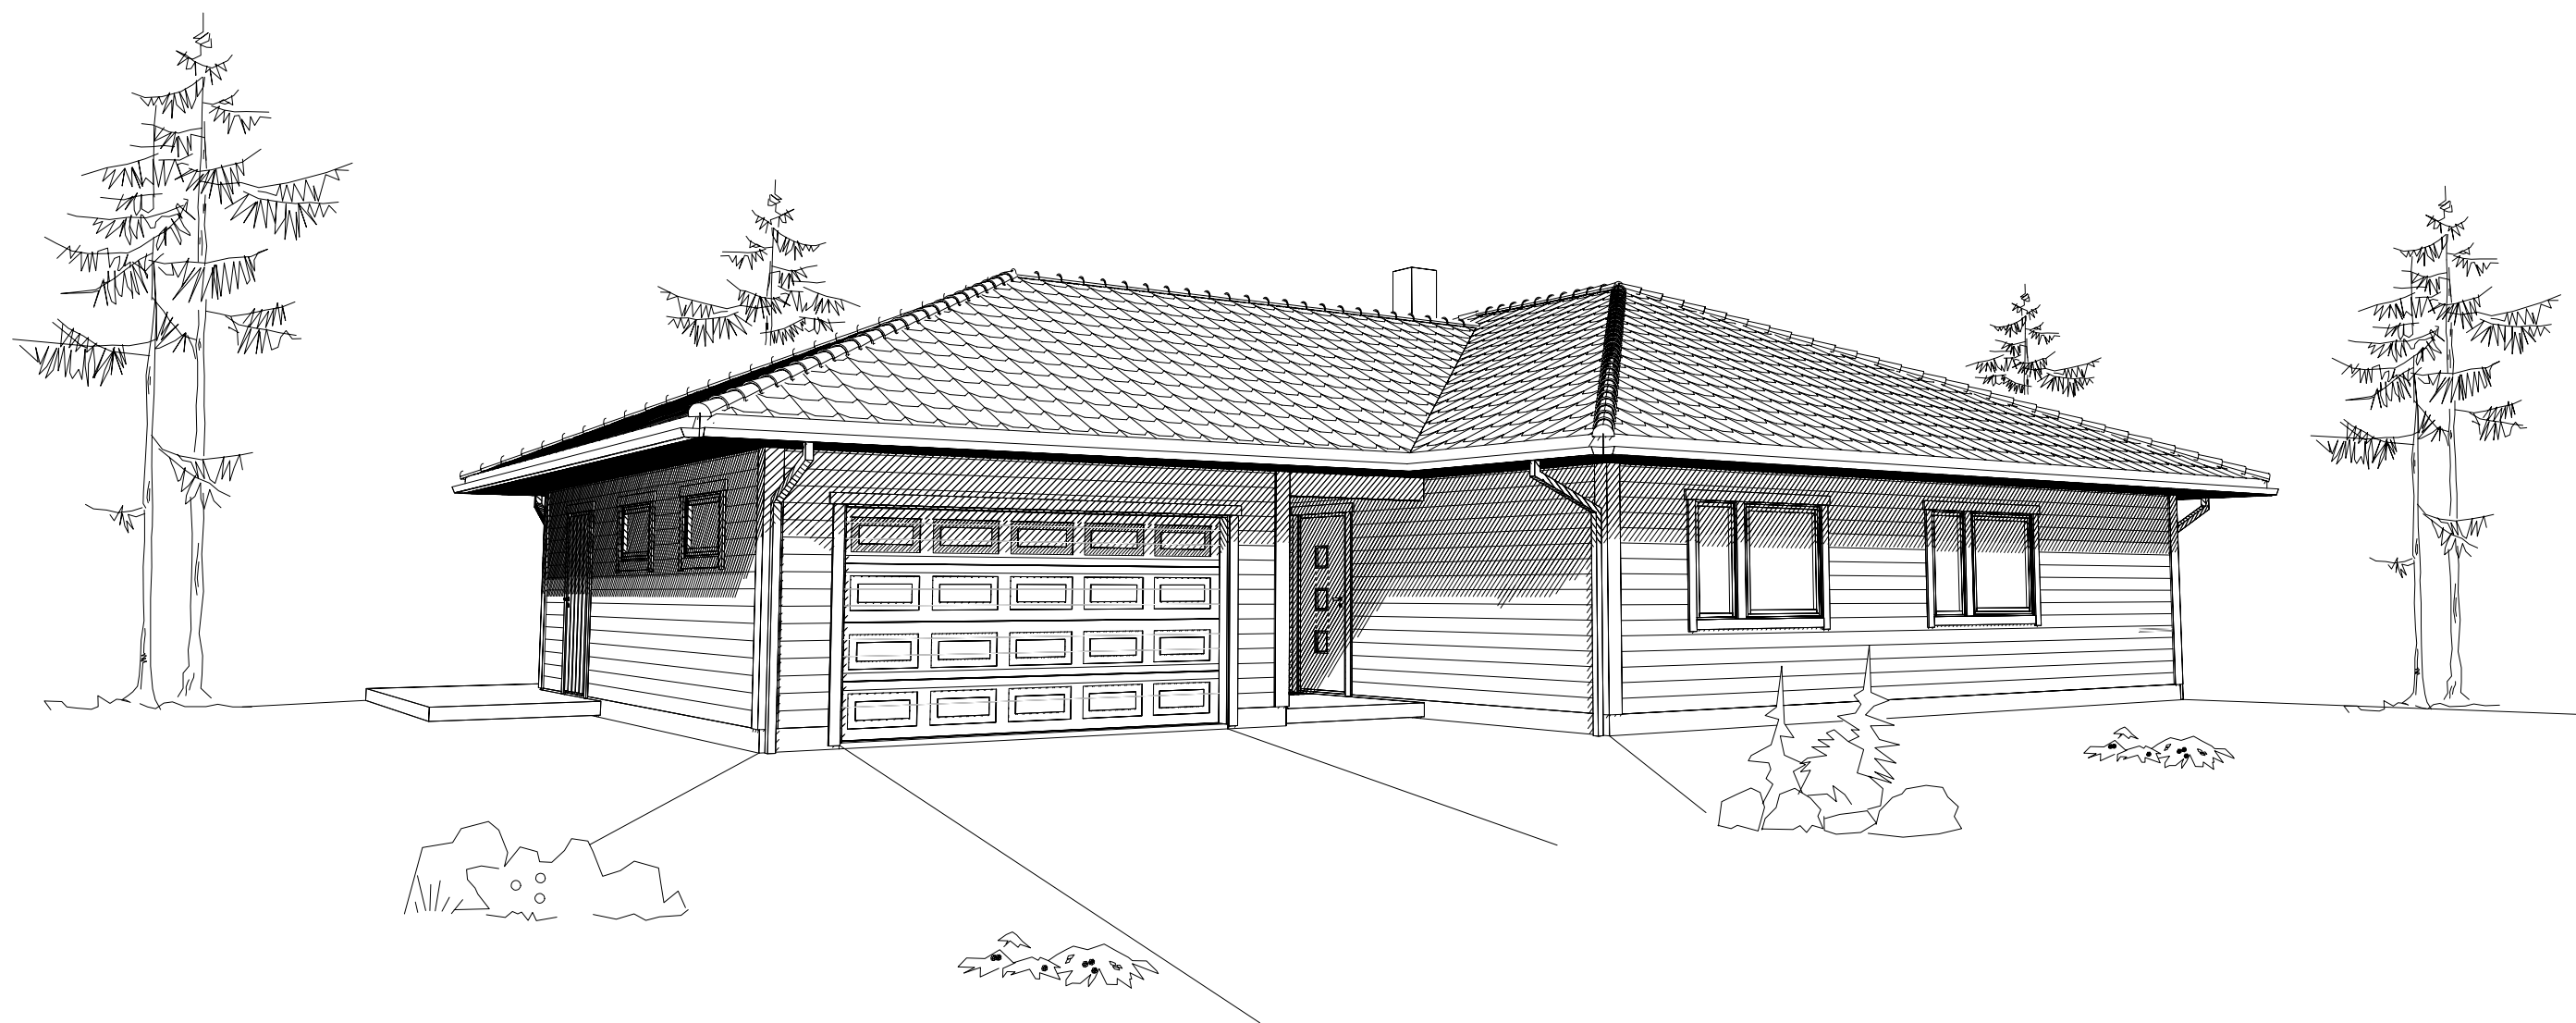

Tiltakshaver: Jorunn og Rolf Grønnevik					
Type: Spesial		PERSPEKTIV 3			
Byggeplassens adresse: Stien 6, 6900 Florø		G.nr.	B.nr.	ARK NR.	508
				PRO. NR.	480v
VestlandsHusgruppens arkitektkontor-6018 Ålesund-Tlf. 70 17 89 00					