





Fasade mot _____

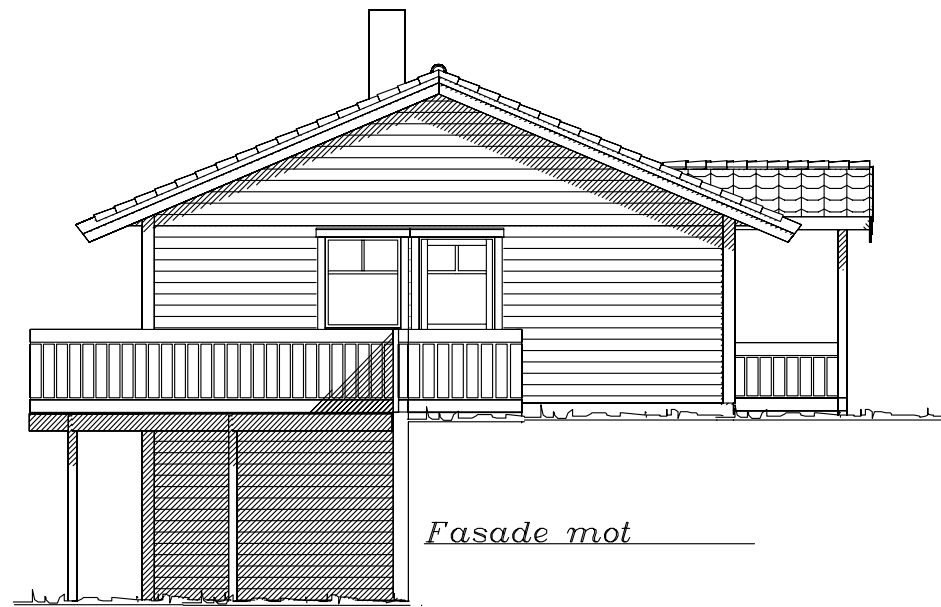

Fasade mot _____

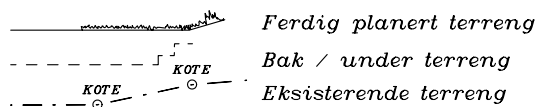

UTFORMING AV TILTAK BEKREFTES FOREVIST:

Nabo.nr.	G.nr.	Br.nr.	Dato	S1gn.
Nabo.nr.	G.nr.	Br.nr.	Dato	S1gn.
Nabo.nr.	G.nr.	Br.nr.	Dato	S1gn.
Nabo.nr.	G.nr.	Br.nr.	Dato	S1gn.

Tiltakshaver: Lønnebakken 45/Byggm. Mjelde				 VestlandHus
Leverandør: Byggm. Alf R. Mjelde AS				
HUSTYPE: SPESIAL		FASADER		
Byggeplassens adresse:		DATO 26.08.05 opv		
Lønnebakken 45 Samnanger				REV.1
G.nr. 24		Br.nr.	ER TEGNING KONTROLLERT I H.T. SJEKKLISTER ?	REV.2
		JA		REV.3
				SKALA 1 : 100
				 DATA DESIGN SYSTEM
VestlandsHusgruppens arkitektkontor – 6018 Alesund – Tlf. 70 17 89 00				Tegningsnr. 502
TEGNINGEN MÅ HVERKEN HELT ELLER DELVIS KOPIERES ELLER BENYTTES VED TILTAK SOM VESTLANDSHUS IKKE MEDVIRKER I.				Prosj.nr. 238o