



Fasade mot nord.



Fasade mot øst.

----- Ferdig planert terreng
- - - - - KOTE Bak / under terreng
KOTE Eksisterende terreng

UTFORMING AV TILTAK BEKREFTES FOREVIST:

Nabo.nr.	G.nr.	Br.nr.	Dato	Sign.
Nabo.nr.	G.nr.	Br.nr.	Dato	Sign.
Nabo.nr.	G.nr.	Br.nr.	Dato	Sign.
Nabo.nr.	G.nr.	Br.nr.	Dato	Sign.

VESTLANDS HUS		Tiltakshaver: Marit Sofie og Thorleiv Hurthi Forhandler: VestlandsHus Sogn	
Hustype: Saudehornet		Fasade 1 og 2	
Byggeplassens adresse: Indre HHafslo, 6873 Marifjora, Luster		ARKIV NR.:	DATA 05.07.2012vhh REV.1 09.07.2012vhh REV.2 09.08.2012hb REV.3
G.nr. 111	Br.nr. 10	Er tegning klarert for bestilling, kontrakt og søkning ? ja	TRYGGE HJEM SKALA 1 : 100 Tegningsnr. 501 Prosj.nr. 235v
DATA DESIGN SYSTEM			
VESTLANDSHUSGRUPPENS ARKITEKTKONTOR - 6018 ÅLESUND - TLF. 70 17 89 00			
TEGNINGEN MÅ HVERKEN HELT ELLER DELVIS KOPIERES ELLER BENYTTES VED TILTAK SOM VESTLANDSHUS IKKE MEDVIRKER I.			





Fasade mot vest.



Fasade mot sør.

UTFORMING AV TILTAK BEKREFTES FOREVIST:


Nabo.nr.	G.nr.	Br.nr.	Dato	Sign.
Nabo.nr.	G.nr.	Br.nr.	Dato	Sign.
Nabo.nr.	G.nr.	Br.nr.	Dato	Sign.
Nabo.nr.	G.nr.	Br.nr.	Dato	Sign.

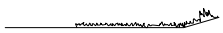  Ferdig planert terreng
 Bak / under terreng
 Eksisterende terreng


		Tiltakshaver: Marit Sofie og Thorleiv Hurthi	
Forhandler: VestlandsHus Sogn			
Hustype: Saudehornet		Fasade 3 og 4	
Byggeplassens adresse: Indre HHafslo, 6873 Marifjora, Luster		ARKIV NR.:	
G.nr. 111 Br.nr. 10		Er tegning klarert for bestilling, kontrakt og søkning ? ja	
VESTLANDSHUSGRUPPENS ARKITEKTKONTOR - 6018 ÅLESUND - TLF. 70 17 89 00		TRYGGE HJEM	
TEGNINGEN MÅ HVERKEN HELT ELLER DELVIS KOPIERES ELLER BENYTTES VED TILTAK SOM VESTLANDSHUS IKKE MEDVIRKER I.		SKALA 1 : 100	
		Tegningsnr. 502	
		Prosj.nr. 235v	

Ekstra ildsted erstattes av varmepumpe.

Takstolleverandør må vurdere takkonstruksjon.

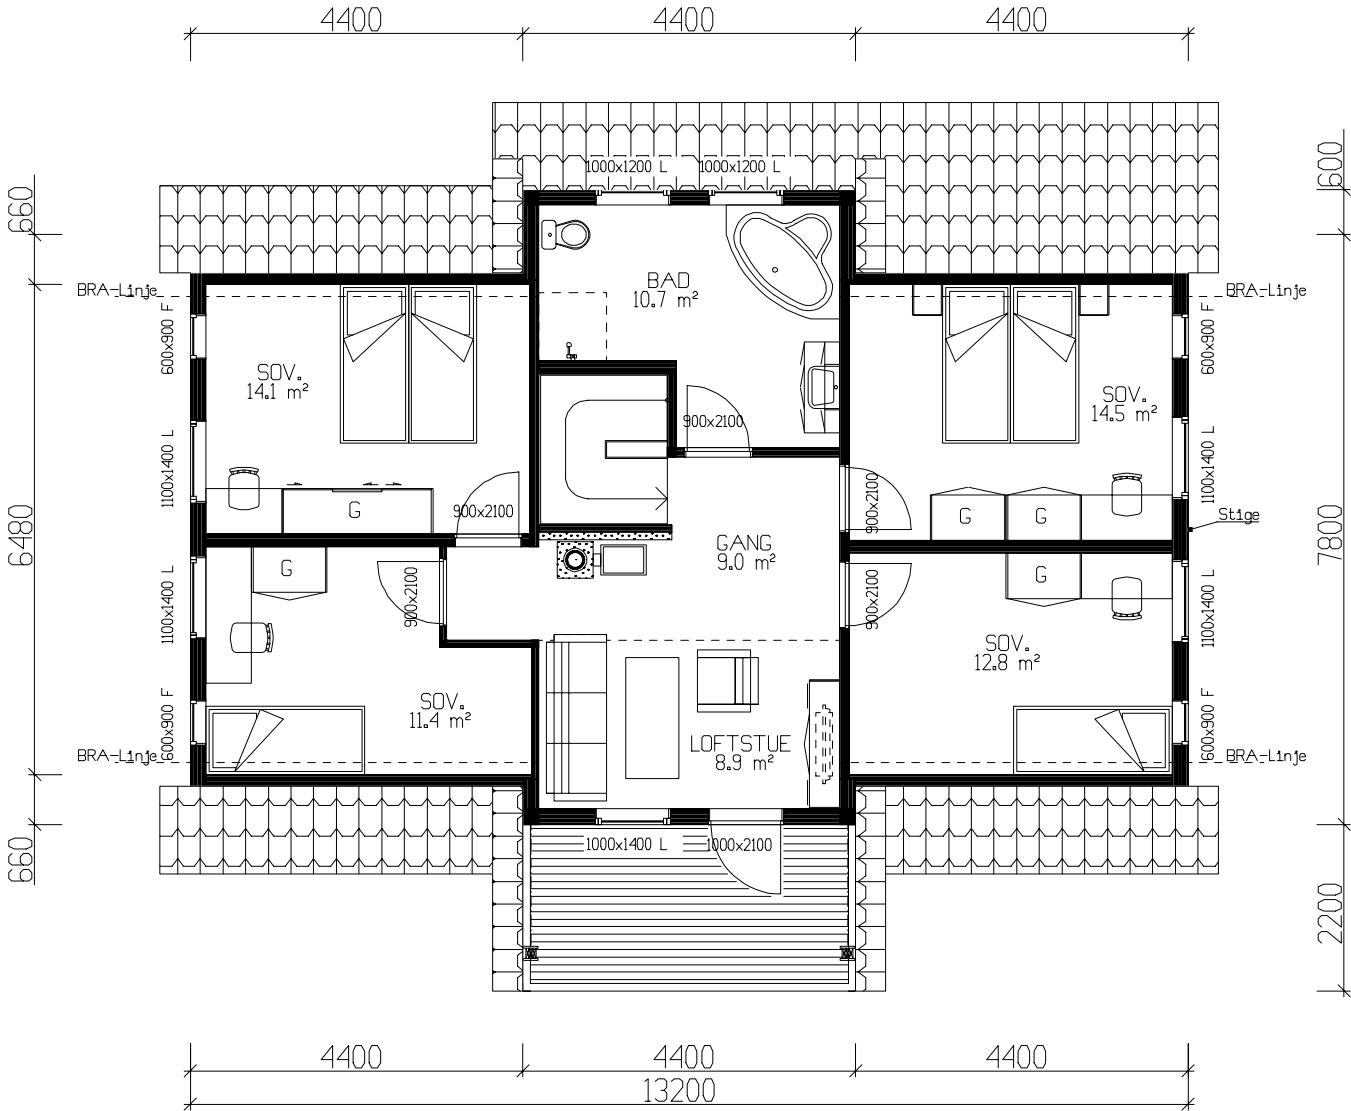

ETASJEPLAN LOFT: 86,0 m2 BRA

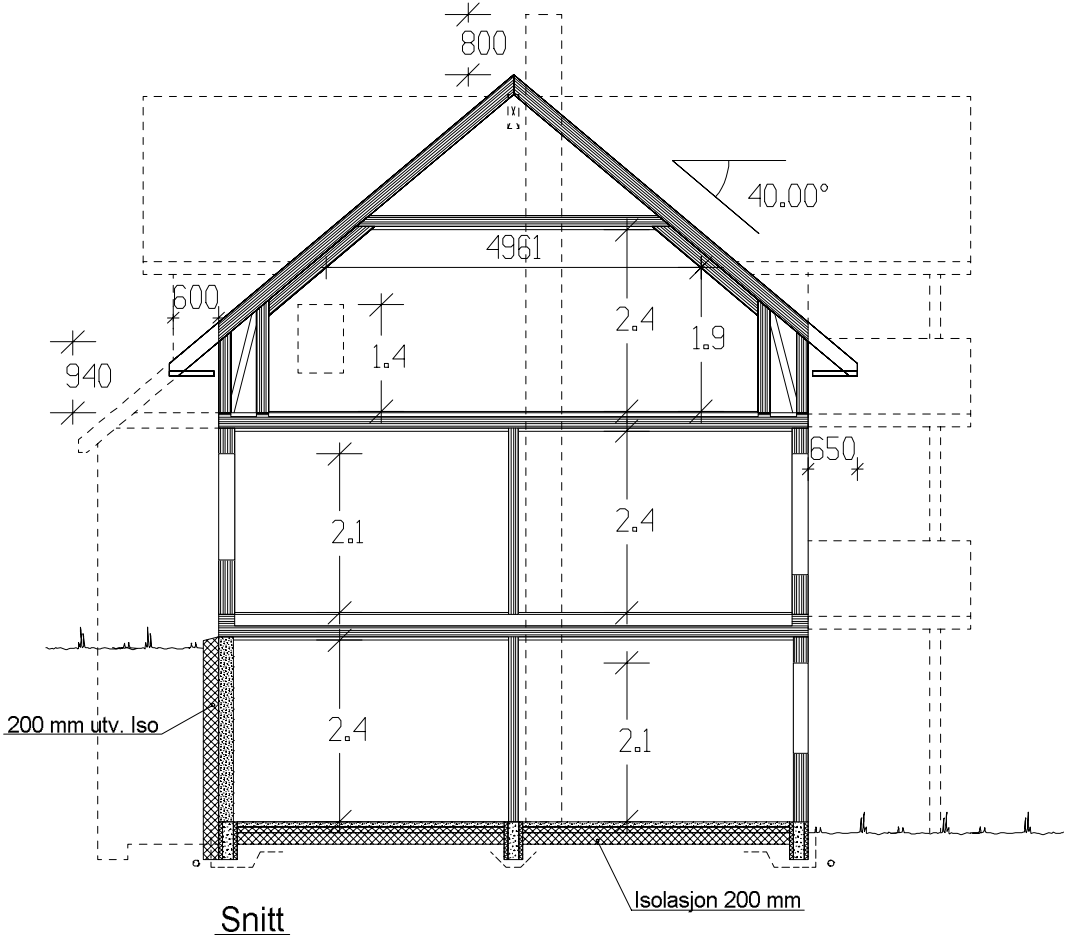

(Bygningens totale bruksareal på tomt)

Arealberegninger 1 hht. NS 3940	Bruksareal BRA 1 m²		P-ROM Primære rom
	Pr etasje	Arent over bygg areal og carport	
U. etg. plan	98.8	2.9	101.7
H. etg. plan	100.3	5.8	106.1
2. etg. plan	86.0	3.8	89.8
SUM :	285.1	12.5	297.6
BYA :	125.8	0.0	125.8
Grunnflate/ rotavtrykk :	114.4		

Kanaler fra ventilasjonsanlegg, vil i noen tilfeller medføre ekstra veggtykkelser eller "kassing", som får mindre konsekvenser for romløsninger. Dette kan eventuelt justeres noe før igangsetting av bygget.

NB! Ved innhenting av pristilbud av ytterdører og vindu, må forutsetningen i varmetapsberegningen legges til grunn. Her blir det forutsatt en maksimal, gjennomsnittlig U-verdi til ytterdører og vindu for bygget.


Høy prosentandel over 20% vindu og dører, har konsekvenser for byggets isolering.

% vindu- og dørareal er beregnet til: 19%
Gjennomsnittlig U-verdi er her: 1,2

VESTLANDS HUS		Tiltakshaver: Marit Sofie og Thorleiv Hurthi	
Hustype: Saudehornet		Forhandler: VestlandsHus Sogn	
Byggeplassens adresse:		ARKIV NR.:	
Indre HHafslo, 6873 Marifjøra, Luster			
G.nr. 111	B.nr. 10	Er tegning klarert for bestilling, kontrakt og søkning ?	ja
VESTLANDSHUSGRUPPENS ARKITEKTKONTOR - 6018 ÅLESUND - TLF. 70 17 89 00			
TEGNINGEN MÅ HVERKEN HELT ELLER DELVIS KOPIERES ELLER BENYTTES VED TILTAK SOM VESTLANDSHUS IKKE MEDVIRKER I.			

DATA 05.07.2012vhh	TRYGGE HJEM
REV.1 09.07.2012vhh	
REV.2 09.08.2012hb	
REV.3	
Tegningsnr. 503	SKALA 1 : 100
Prosj.nr. 235v	


DATA DESIGN SYSTEM

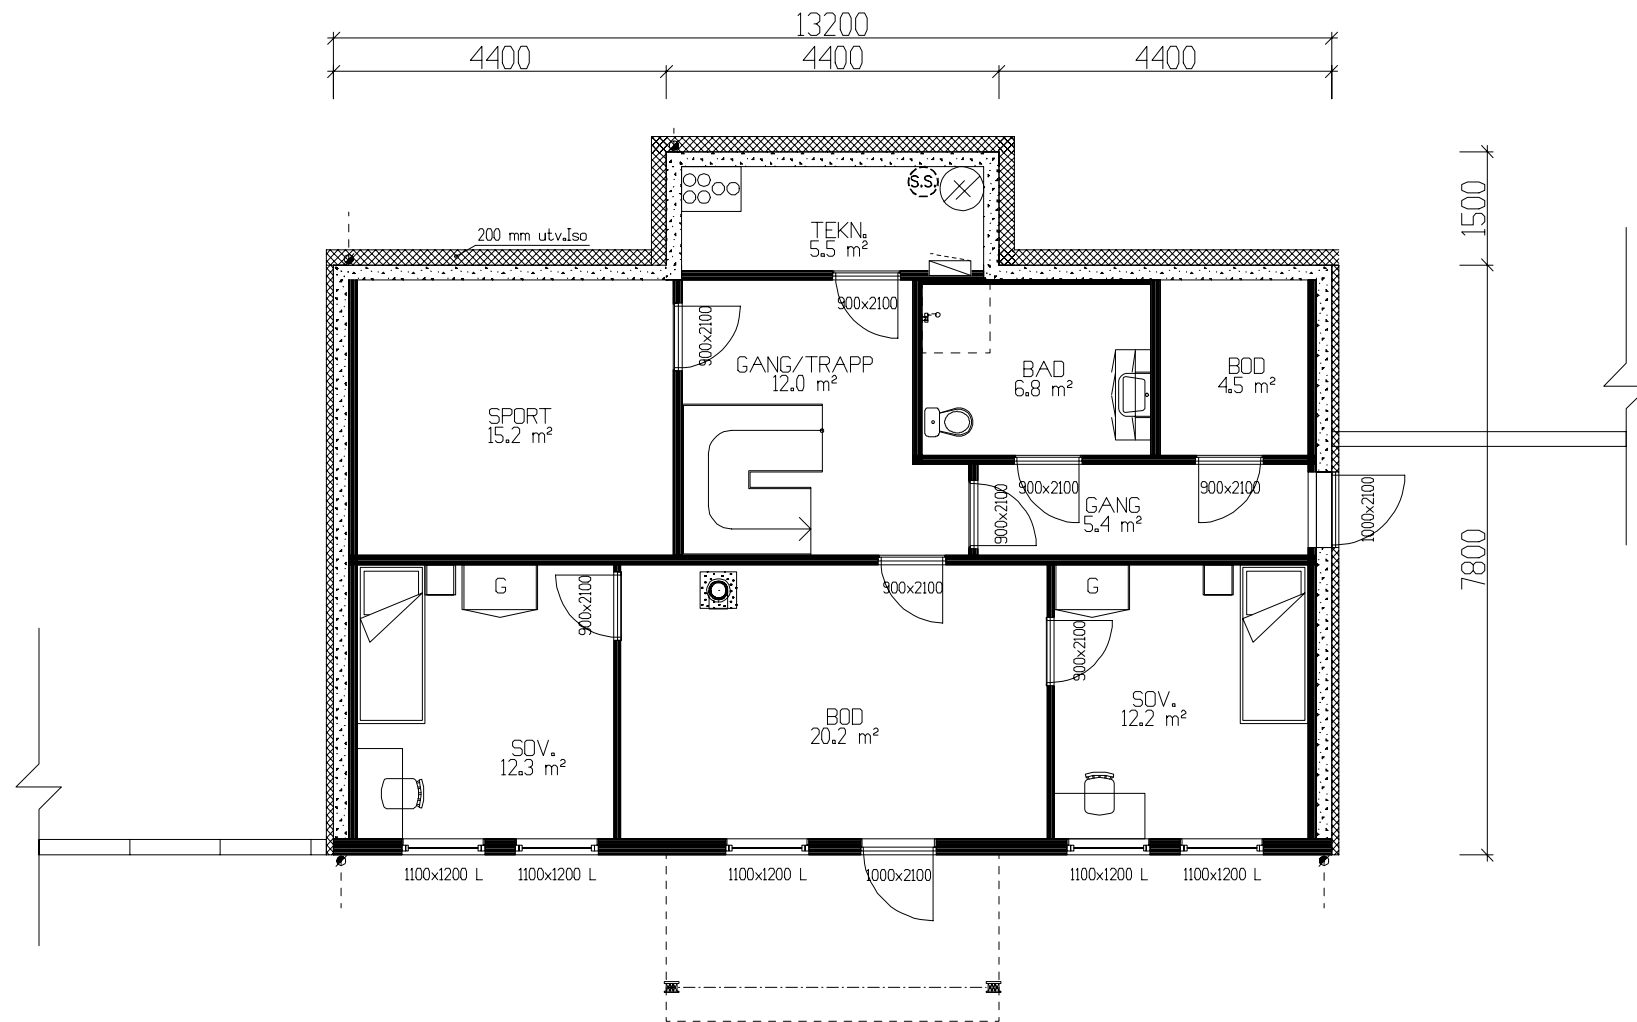

UNDERETASJE: 98,8 m2 BRA

VESTLANDS HUS		Tiltakshaver: Marit Sofie og Thorleiv Hurthi	
		Forhandler: VestlandsHus Sogn	
Hustype: Saudehornet		Plan	
Byggeplassens adresse:		ARKIV NR.:	
Indre HHafslo, 6873 MarifjØra, Luster			
G.nr. 111	Br.nr. 10	Er tegning klarert for bestilling, kontrakt og søkning ?	ja
VESTLANDSHUSGRUPPENS ARKITEKTKONTOR - 6018 ÅLESUND - TLF. 70 17 89 00		DATA DESIGN SYSTEM	
TEGNINGEN MÅ HVERKEN HELT ELLER DELVIS KOPIERES ELLER BENYTTES VED		TILTAK SOM VESTLANDSHUS IKKE MEDVIRKER I.	

DATO 05.07.2012vhh	TRYGGE HJEM
REV.1 09.07.2012vhh	
REV.2 09.08.2012hb	SKALA 1 : 100
REV.3	
Tegningsnr. 504	
Prosj.nnr. 235v	

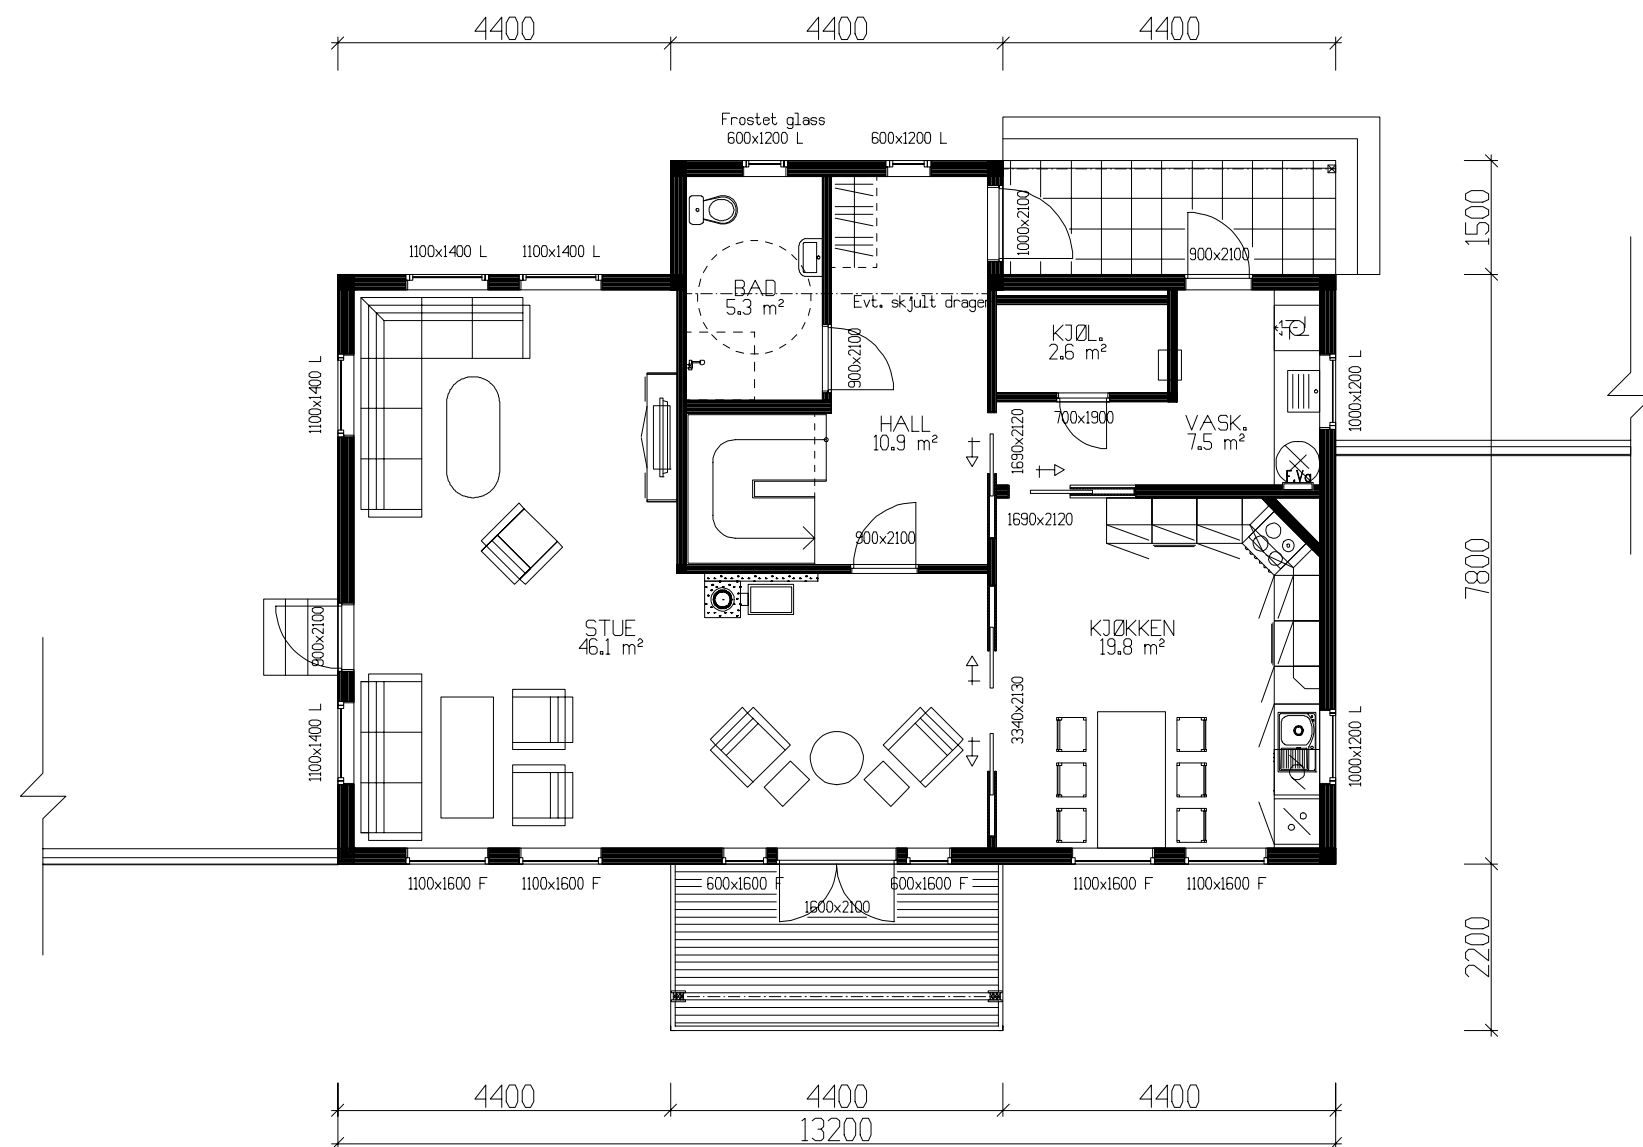

HOVEDETASJE: 100,3 m2 BRA

		Tiltakshaver: Marit Sofie og Thorleiv Hurthi	
VESTLANDS HUS		Forhandler: VestlandsHus Sogn	
Hustype: Saudehornet		Plan	
Byggeplassens adresse:		ARKIV NR.:	
Indre HHafslo, 6873 Marifjora, Luster			
G.nr. 111	Br.nr. 10	Er tegning klarert for bestilling, kontrakt og søkning ? ja	
		DATO 05.07.2012 vhh	
		REV.1 09.07.2012 vhh	
		REV.2 09.08.2012 hb	
		REV.3	
		TRYGGE HJEM	
		SKALA 1 : 100	
		Tegningsnr. 505	
		Prosj.nr. 235v	
		 DATA DESIGN SYSTEM	
VESTLANDSHUSGRUPPENS ARKITEKTKONTOR - 6018 ÅLESUND - TLF. 70 17 89 00			
TEGNINGEN MÅ HVERKEN HELT ELLER DELVIS KOPIERES ELLER BENYTTES VED		TILTAK SOM VESTLANDSHUS IKKE MEDVIRKER I.	