

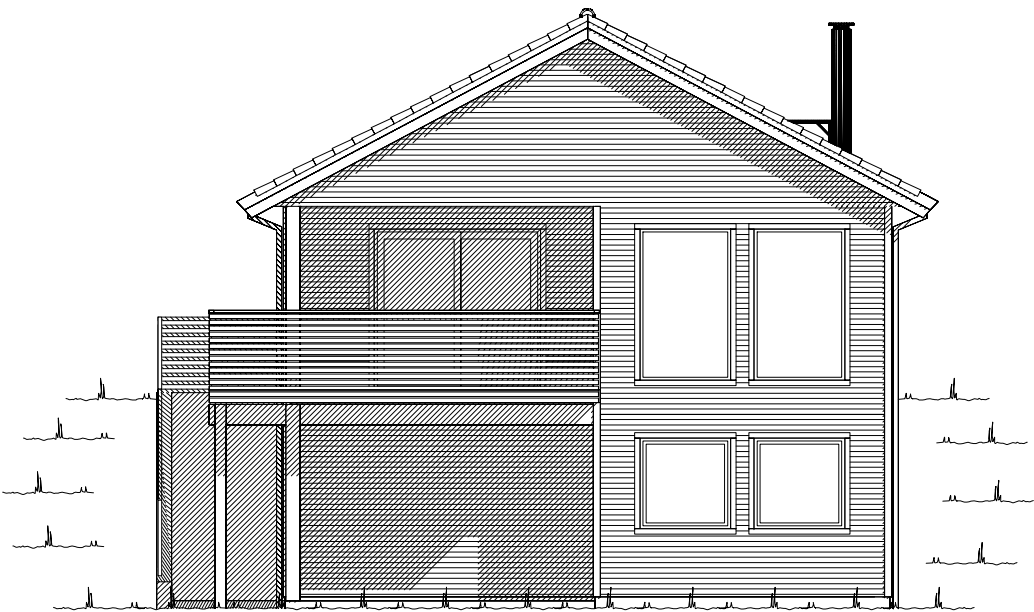
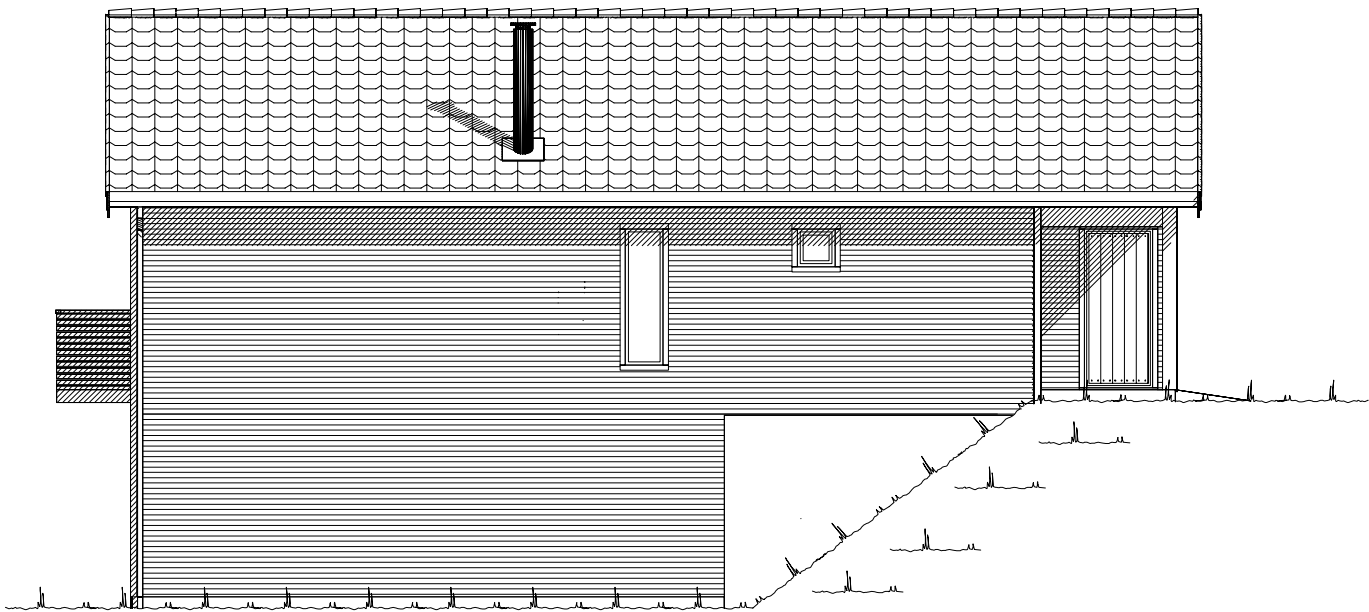


 

Fasade mot .

 


Fasade mot .

 Ferdig planert terreng
 Bak / under terreng
 Eksisterende terreng

UTFORMING AV TILTAK BEKREFTES FOREVIST:

Nabo.nr.	G.nr.	Br.nr.	Dato	Sign.
Nabo.nr.	G.nr.	Br.nr.	Dato	Sign.
Nabo.nr.	G.nr.	Br.nr.	Dato	Sign.
Nabo.nr.	G.nr.	Br.nr.	Dato	Sign.

		Tiltakshaver: Janne M. og Hans Hagensen	
		Forhandler: VestlandsHus Troms AS	
Hustype: Lauparen		Fasade 1 og 2	
Byggeplassens adresse:		ARKIV NR.:	
Kråkebollevegen 75, 9100 Kvaløysletta, Tromsø			
G.nr. 72	Br.nr. 1005	Er tegning klarert for bestilling, kontrakt og søkning ?	Ja
DATO 26.04.12 vhh		TRYGGE HJEM	
REV.1 02.05.12 vhh		SKALA 1 : 100	
REV.2		Tegningsnr. 501	
REV.3		Prosj.nr. 206v	
			
VESTLANDSHUSGRUPPENS ARKITEKTKONTOR - 6018 ÅLESUND - TLF. 70 17 89 00			
TEGNINGEN MÅ HVERKEN HELT ELLER DELVIS KOPIERES ELLER BENYTTES VED TILTAK SOM VESTLANDSHUS IKKE MEDVIRKER I.			

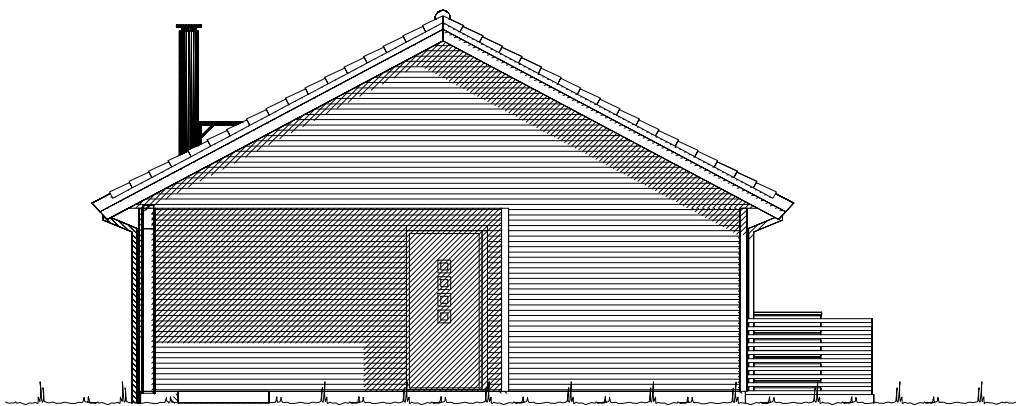

Fasade mot .




Fasade mot

_____ Ferdig planert terreng
- - - - - Bak / under terreng
_____ KOTE
_____ KOTE
_____ Eksisterende terreng

UTFORMING AV TILTAK BEKREFTES FOREVIST:				
Nabo.nr.	G.nr.	Br.nr.	Dato	Sign.
Nabo.nr.	G.nr.	Br.nr.	Dato	Sign.
Nabo.nr.	G.nr.	Br.nr.	Dato	Sign.
Nabo.nr.	G.nr.	Br.nr.	Dato	Sign.

		Tiltakshaver: Janne M. og Hans Hagensen	
		Forhandler: VestlandsHus Troms AS	
Hustype: Lauparen		Fasade 3 og 4	
Byggeplassens adresse:		ARKIV NR.:	
Kråkebollevegen 75, 9100 Kvaløysletta, Tromsø			
G.nr. 72	Br.nr. 1005	Er tegning klarert for bestilling, kontrakt og søkning ?	Ja
DATA DESIGN SYSTEM			
VESTLANDSHUSGRUPPENS ARKITEKTKONTOR - 6018 ÅLESUND - TLF. 70 17 89 00			
TEGNINGEN MÅ HVERKEN HELT ELLER DELVIS KOPIERES ELLER BENYTTES VED TILTAK SOM VESTLANDSHUS IKKE MEDVIRKER I.			

DATO 26.04.12 vhh	TRYGGE HJEM
REV.1 02.05.12 vhh	SKALA 1 : 100
REV.2	Tegningsnr. 502
REV.3	Prosj.nr. 206v

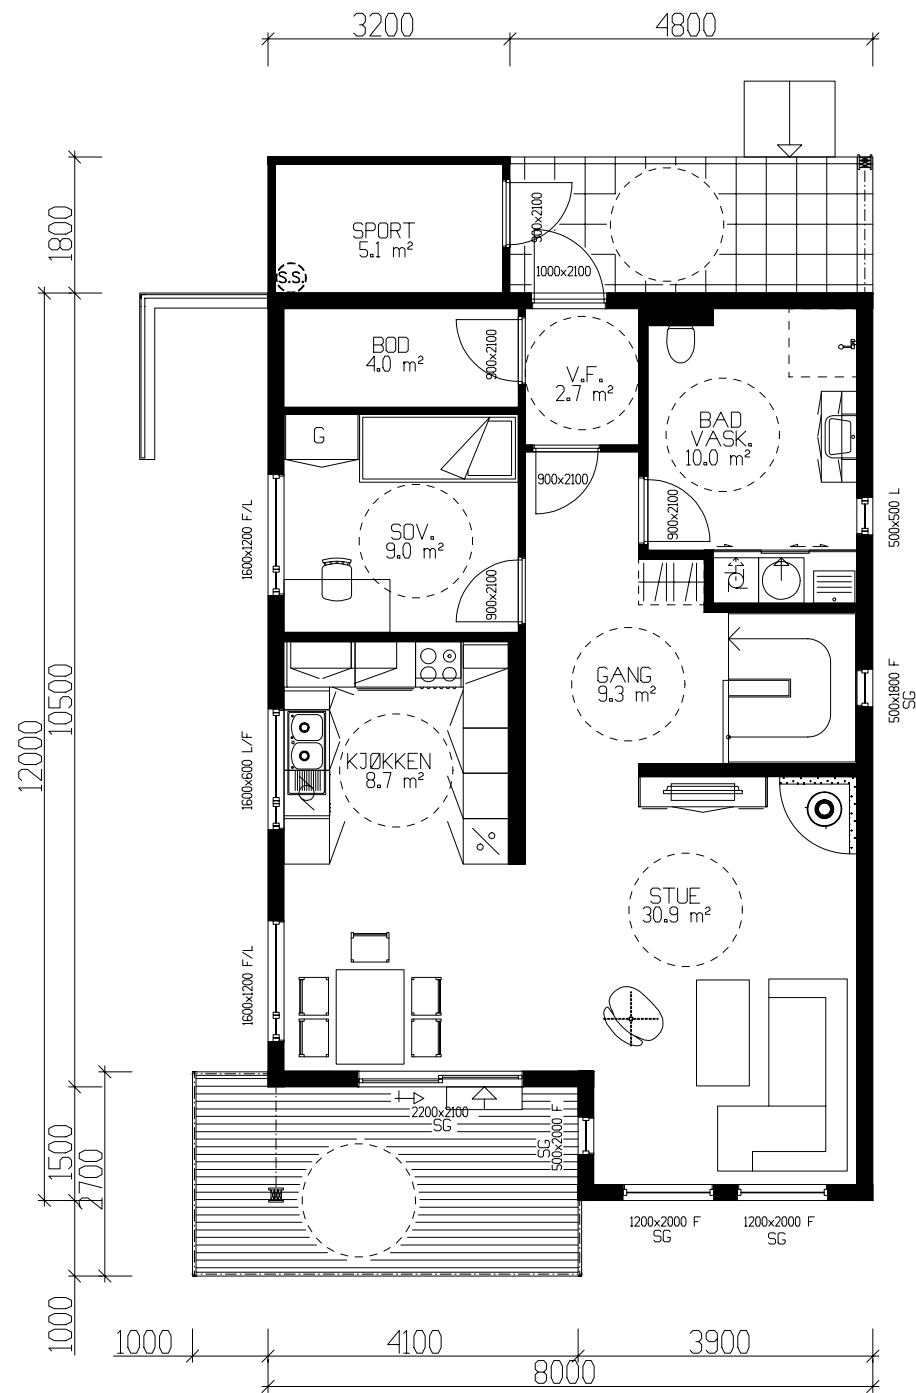

HOVEDPLAN: 81,6 m2 BRA + SPORT 5,1 m2

Bruk av personsikkerhetsglass i vindu, er markert på plan med SG

(Bygningens tototale bruksareal på tomt)


Arealberegningen i hht. NS 3940	Bruksareal BRA i m²				P-ROM
	Pr etasje	Utvendig bod/garasje	Åpent over bygg areal og carport	Sum BRA	Primære rom
U. etg. plan	79.2	0.0	6.2	85.4	73.0
H. etg. plan	81.6	5.1	7.4	94.1	77.2
SUM :	160.8	5.1	13.6	179.5	150.2
BYA :	117.2	0.0	0.0	117.2	
Grunnflate/ fotavtrykk :	95.6				

Kanaler fra ventilasjonsanlegg, vil i noen tilfeller medføre ekstra veggtykkelser eller "kassing", som får mindre konsekvenser for romløsninger. Dette kan eventuelt justeres noe før igangsetting av bygget.

NB! Ved innhenting av pristilbud av ytterdører og vindu, må forutsetningen i varmetapsberegningen legges til grunn. Her blir det forutsatt en maksimal, gjennomsnittlig U-verdi til ytterdører og vindu for bygget. Høy prosentandel over 20% vindu og dører, har konsekvenser for byggets isolering.

% vindu- og dørareal er beregnet til: 20%
Gjennomsnittlig U-verdi er her: 1,2

		Tiltakshaver: Janne M. og Hans Hagensen	
		Forhandler: VestlandsHus Troms AS	
Hustype: Lauparen		Plan	DATO 26.04.12 vhh
Byggeplassens adresse:		ARKIV NR.:	REV.1 02.05.12 vhh
Kråkebollevegen 75, 9100 Kvaløysletta, Tromsø			REV.2
			REV.3
G.nr. 72	Br.nr. 1005	Er tegning klarert for bestilling, kontrakt og søkning ?	Ja
		TRYGGE HJEM	
		SKALA 1 : 100	
		Tegningsnr. 503	
		Prosj.nr. 206v	
VESTLANDSHUSGRUPPENS ARKITEKTKONTOR - 6018 ÅLESUND - TLF. 70 17 89 00			
TEGNINGEN MÅ HVERKEN HELT ELLER DELVIS KOPIERES ELLER BENYTTES VED TILTAK SOM VESTLANDSHUS IKKE MEDVIRKER I.			

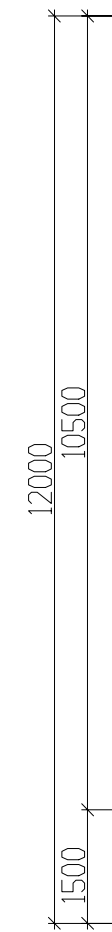

		Tiltakshaver: Janne M. og Hans Hagensen	
VESTLANDS HUS		Forhandler: VestlandsHus Troms AS	
Hustype: Lauparen		Plan og snitt	
Byggeplassens adresse: Kråkebolleveggen 75, 9100 Kvaløysletta, Tromsø		ARKIV NR.:	
G.nr. 72		Br.nr. 1005	
Er tegning klarert for bestilling, kontrakt og søkning ?		Ja	
DATO 26.04.12 vhh		TRYGGE HJEM	
REV.1 02.05.12 vhh		SKALA 1 : 100	
REV.2		Tegningsnr. 504	
REV.3		Prosj.nr. 206v	
 DATA DESIGN SYSTEM			
VESTLANDSHUSGRUPPENS ARKITEKTKONTOR - 6018 ÅLESUND - TLF. 70 17 89 00			
TEGNINGEN MÅ HVERKEN HELT ELLER DELVIS KOPIERES ELLER BENYTTES VED		TILTAK SOM VESTLANDSHUS IKKE MEDVIRKER I.	