


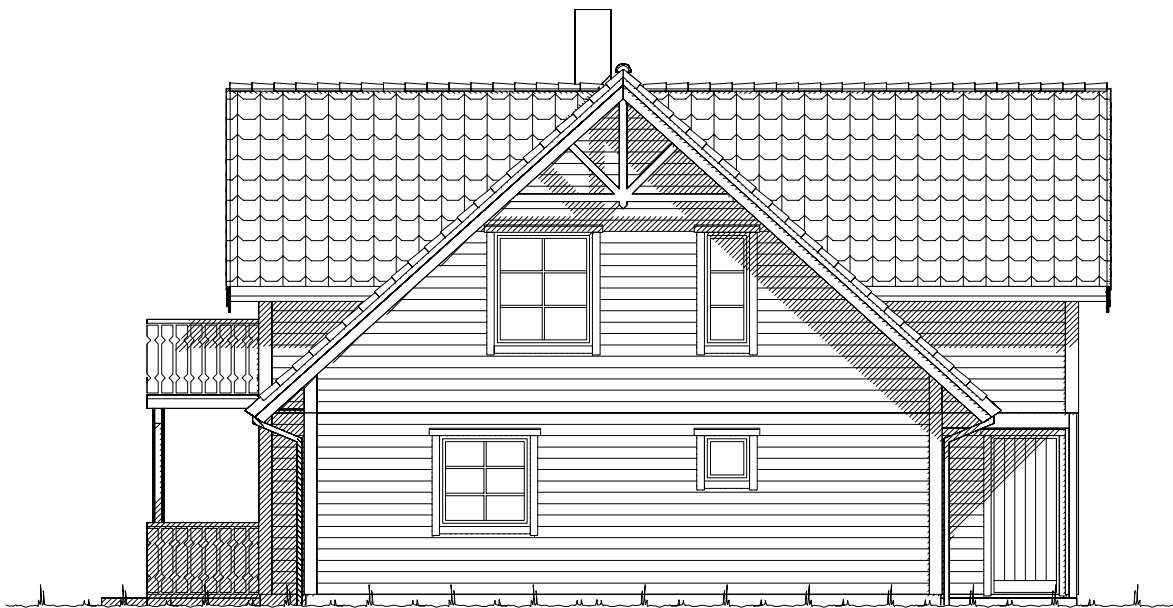


Fasade mot .



Fasade mot .

UTFORMING AV TILTAK BEKREFTES FOREVIST:

Nabo.nr.	G.nr.	Br.nr.	Dato	Sign.
Nabo.nr.	G.nr.	Br.nr.	Dato	Sign.
Nabo.nr.	G.nr.	Br.nr.	Dato	Sign.
Nabo.nr.	G.nr.	Br.nr.	Dato	Sign.

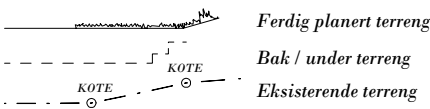

		Tiltakshaver: Rita Beate og Stian Angelskår	
		Forhandler: BTHUS AS	
Hustype: Slogen		Fasade 1 og 2	
Byggeplassens adresse:		ARKIV NR.:	
Holten/Sunde, 6800 Førde			
G.nr.	Br.nr.	Er tegning klarert for bestilling, kontrakt og søkning ?	Nei
VESTLANDSHUSGRUPPENS ARKITEKTKONTOR - 6018 ÅLESUND - TLF. 70 17 89 00			
TEGNINGEN MÅ HVERKEN HELT ELLER DELVIS KOPIERES ELLER BENYTTES VED TILTAK SOM VESTLANDSHUS IKKE MEDVIRKER I.			

DATO 01.08.11	TRYGGE HJEM
REV.1 14.01.13 vhh	
REV.2 28.01.13 vhh	SKALA 1 : 100
REV.3	Tegningsnr. 501
	Prosj.nr. 335v


DATA DESIGN SYSTEM



Fasade mot .




Fasade mot .

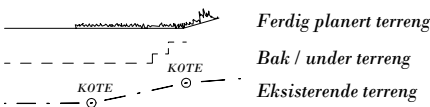

UTFORMING AV TILTAK BEKREFTES FOREVIST:				
Nabo.nr.	G.nr.	Br.nr.	Dato	Sign.
Nabo.nr.	G.nr.	Br.nr.	Dato	Sign.
Nabo.nr.	G.nr.	Br.nr.	Dato	Sign.
Nabo.nr.	G.nr.	Br.nr.	Dato	Sign.

		Tiltakshaver: Rita Beate og Stian Angelskår	
		Forhandler: BTHUS AS	
Hustype: Slogen		Fasade 3 og 4	
Byggeplassens adresse:		ARKIV NR.:	
Holten/Sunde, 6800 Førde			
G.nr.	Br.nr.	Er tegning klarert for bestilling, kontrakt og søkning ?	Nei
DATO 01.08.11			
REV.1 14.01.13 vhh			
REV.2 28.01.13 vhh			
REV.3			
TRYGGE HJEM		SKALA 1 : 100	
Tegningsnr. 502		Prosj.nr. 335v	
DATA DESIGN SYSTEM			
VESTLANDSHUSGRUPPENS ARKITEKTKONTOR - 6018 ÅLESUND - TLF. 70 17 89 00			
TEGNINGEN MÅ HVERKEN HELT ELLER DELVIS KOPIERES ELLER BENYTTES VED TILTAK SOM VESTLANDSHUS IKKE MEDVIRKER I.			

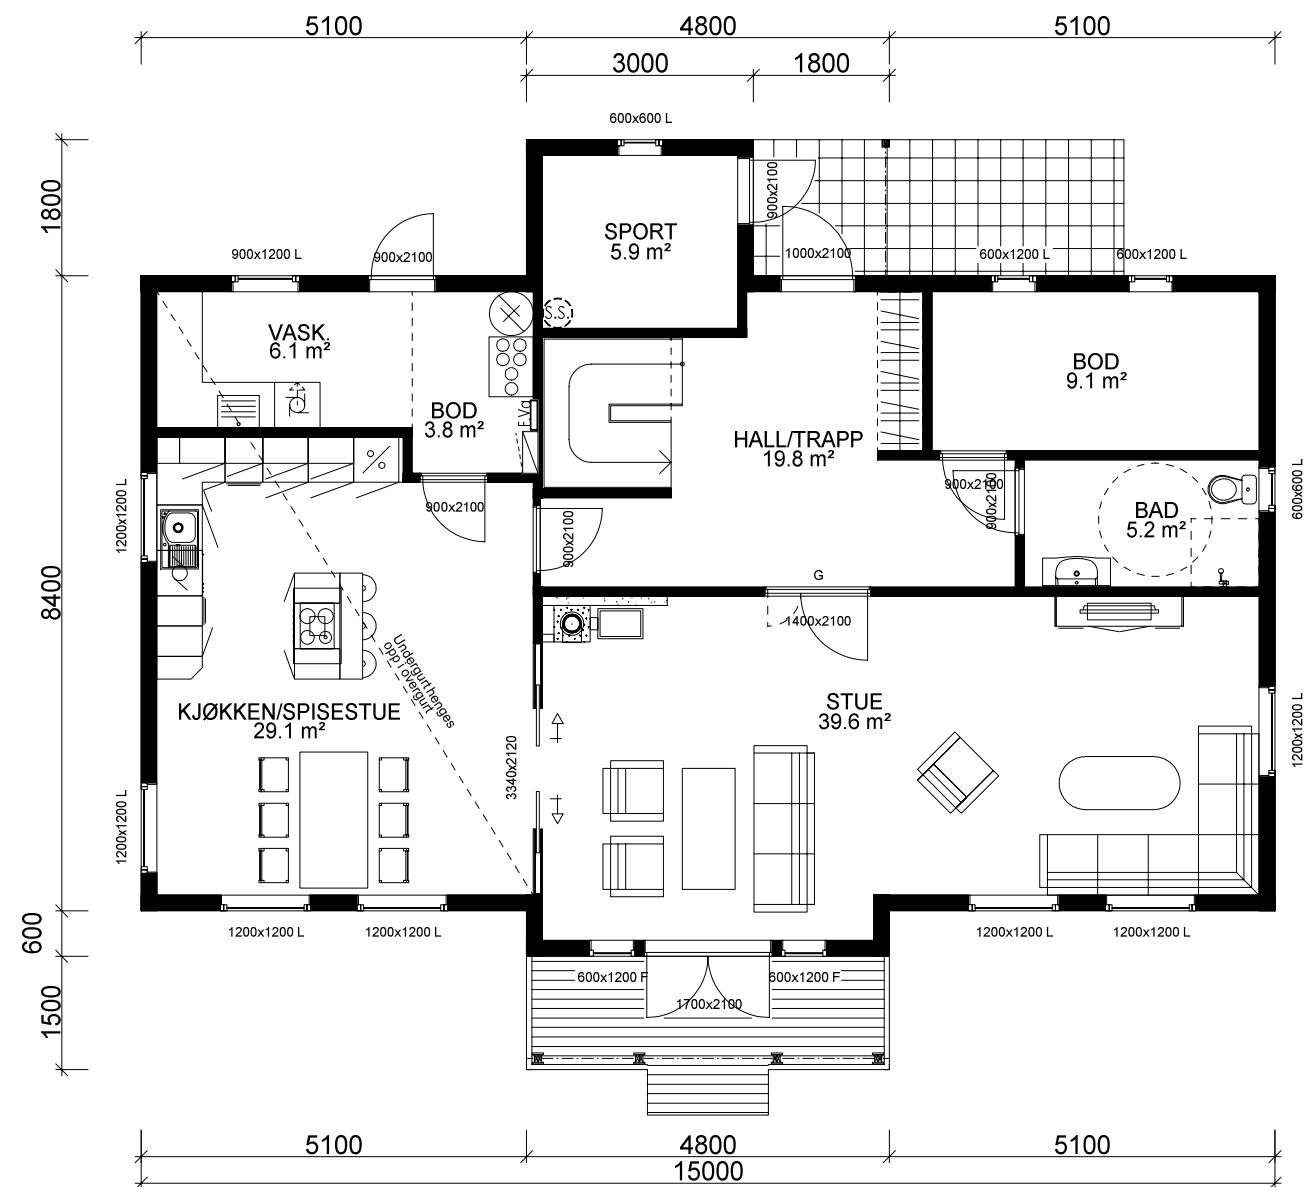

HOVEDETASJE: 123,6 m² BRA


Kanaler fra ventilasjonsanlegg, vil i noen tilfeller medføre ekstra veggtykkelser eller "kassing", som får mindre konsekvenser for romløsninger. Dette kan eventuelt justeres noe før igangsetting av bygget.

NB! Ved innhenting av pristilbud av ytterdører og vindu, må forutsetningen i varmetapsberegningen legges til grunn. Her blir det forutsatt en maksimal, gjennomsnittlig U-verdi til ytterdører og vindu for bygget. Høy prosentandel over 20% vindu og dører, har konsekvenser for byggets isolering.

% vindu- og dørareal er beregnet til: -xx% Gjennomsnittlig U-verdi er her: _____

Arealberegninger i hht. NS 3940	Bruksareal BRA i m²			P-ROM Primære rom
	Pr etasje	Åpent over- bygd areal og carport	Sum BRA	
H. etg. plan	123.6	2.0	125.6	103.0
2. etg. plan	101.1	0.0	101.1	97.3
SUM :	224.7	2.0	226.7	200.3
BYA :	144.7	0.0	144.7	
Grunnflate/ fotavtrykk :	134.3			

		Tiltakshaver: Rita Beate og Stian Angelskår			
VESTLANDS HUS		Forhandler: BTHUS AS			
Hustype: Slogen		Plan		DATO 01.08.11	TRYGGE HJEM
Byggeplassens adresse:		ARKIV NR.:		REV.1 14.01.13 vhh	SKALA 1 : 100
Holten/Sunde, 6800 Førde				REV.2 28.01.13 vhh	
				REV.3	
G.nr.	Br.nr.	Er tegning klarert for bestilling, kontrakt og søkning ?	Nei	 DATA DESIGN SYSTEM	Tegningsnr. 503
				Prosj.nr.	335v
VESTLANDSHUSGRUPPENS ARKITEKTKONTOR - 6018 ÅLESUND - TLF. 70 17 89 00					
TEGNINGEN MÅ HVERKEN HELT ELLER DELVIS KOPIERES ELLER BENYTTES VED TILTAK SOM VESTLANDSHUS IKKE MEDVIRKER I.					

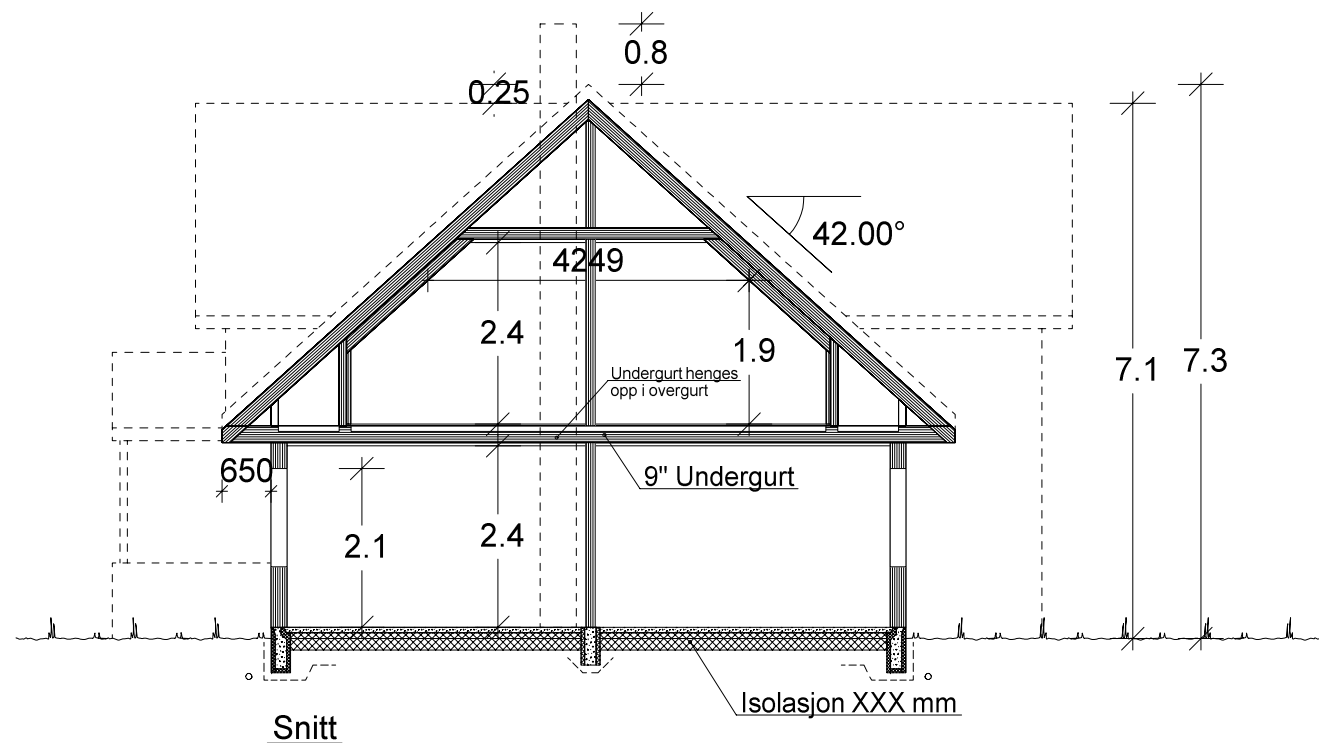

 VESTLANDSHUS		Tiltakshaver: Rita Beate og Stian Angelskår			
		Forhandler: BTHUS AS			
Hustype: Slogen		Plan og snitt		DATO 01.08.11	TRYGGE HJEM
Byggeplassens adresse: Holten/Sunde, 6800 Førde		ARKIV NR.:		REV.1 14.01.13 vhh	SKALA 1 : 100
				REV.2 28.01.13 vhh	
				REV.3	Tegningsnr. 504
G.nr.	Br.nr.	Er tegning klarert for bestilling, kontrakt og søkning ?		Nei	Pros.jr.nr. 335v
 DATA DESIGN SYSTEM					
VESTLANDSHUSGRUPPENS ARKITEKTKONTOR - 6018 ÅLESUND - TLF. 70 17 89 00					
TEGNINGEN MÅ HVERKEN HELT ELLER DELVIS KOPIERES ELLER BENYTTES VED TILTAK SOM VESTLANDSHUS IKKE MEDVIRKER I.					