



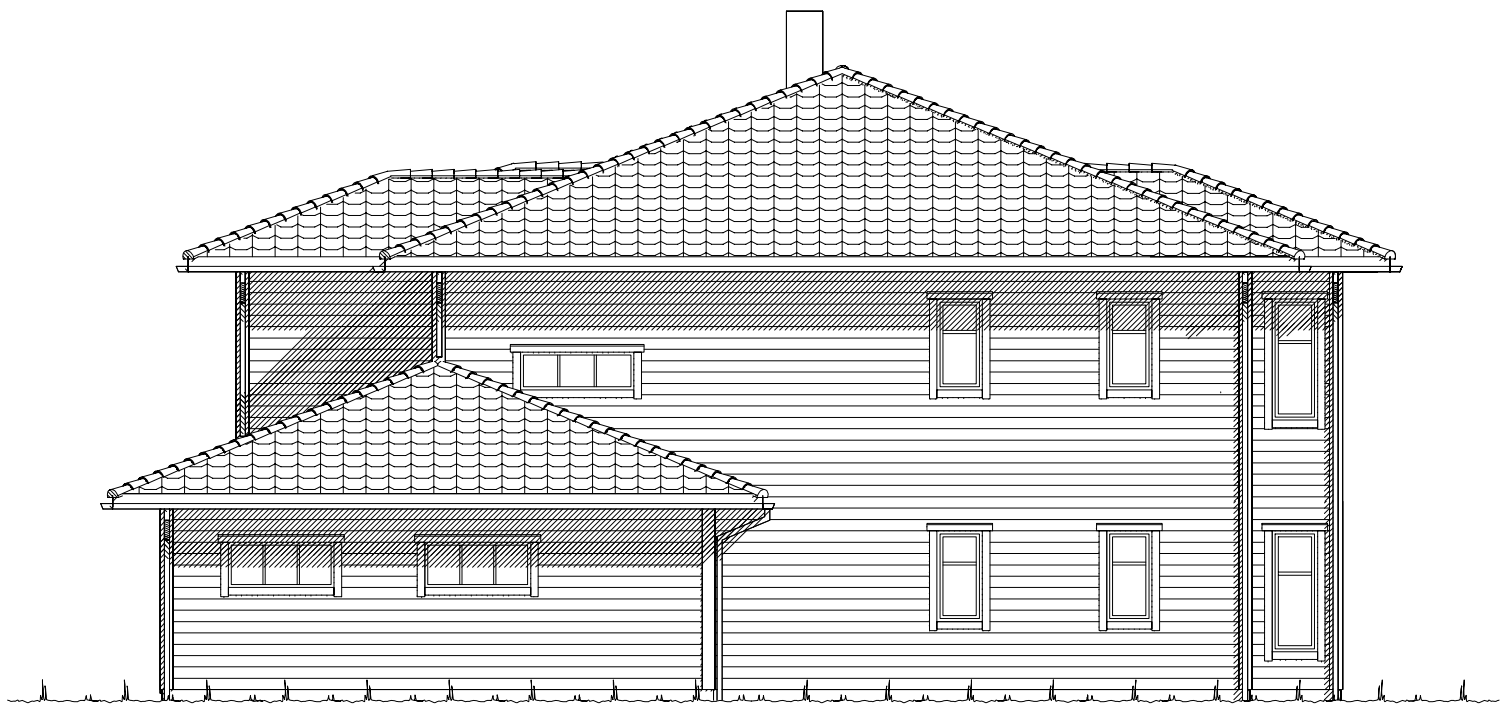

Fasade mot _____.

 

Fasade mot _____.

 Ferdig planert terreng
 Bak / under terreng
 Eksisterende terreng

UTFORMING AV TILTAK BEKREFTES FOREVIST:

Nabo.nr.	G.nr.	Br.nr.	Dato	Sign.
Nabo.nr.	G.nr.	Br.nr.	Dato	Sign.
Nabo.nr.	G.nr.	Br.nr.	Dato	Sign.
Nabo.nr.	G.nr.	Br.nr.	Dato	Sign.

		Tiltakshaver: Terje Vemøy Eldevik	
		Forhandler: Borgund Hus AS	
Hustype: Bjørkehornet		Fasade 1 og 2	
Byggeplassens adresse:		ARKIV NR.:	DATO 16.12.16 vhh
			REV.1
			REV.2
			REV.3
G.nr. 162	Br.nr. 9	Er tegning klarert for bestilling, kontrakt og søkning ?	Nei
VESTLANDSHUSGRUPPENS ARKITEKTKONTOR - 6018 ÅLESUND - TLF. 70 17 89 00			
TEGNINGEN MÅ HVERKEN HELT ELLER DELVIS KOPIERES ELLER BENYTTES VED TILTAK SOM VESTLANDSHUS IKKE MEDVIRKER I.			

SKALA 1 : 100
Tegningsnr. 501
Prosj.nr. 825v


DATA DESIGN SYSTEM



Fasade mot _____.



Fasade mot _____.

  Ferdig planert terreng
 Bak / under terreng
 Eksisterende terreng

UTFORMING AV TILTAK BEKREFTES FOREVIST:				
Nabo.nr.	G.nr.	Br.nr.	Dato	Sign.
Nabo.nr.	G.nr.	Br.nr.	Dato	Sign.
Nabo.nr.	G.nr.	Br.nr.	Dato	Sign.
Nabo.nr.	G.nr.	Br.nr.	Dato	Sign.

		Tiltakshaver: Terje Vemøy Eldevik	
		Forhandler: Borgund Hus AS	
Hustype: Bjørkehornet		Fasade 3 og 4	
Byggeplassens adresse:		ARKIV NR.:	DATO 16.12.16 vhh
			REV.1
			REV.2
			REV.3
G.nr. 162	Br.nr. 9	Er tegning klarert for bestilling, kontrakt og søkning ?	Nei
VESTLANDSHUSGRUPPENS ARKITEKTKONTOR - 6018 ÅLESUND - TLF. 70 17 89 00			
TEGNINGEN MÅ HVERKEN HELT ELLER DELVIS KOPIERES ELLER BENYTTES VED TILTAK SOM VESTLANDSHUS IKKE MEDVIRKER I.			

SKALA 1 : 100
Tegningsnr. 502
Prosj.nr. 825v

DATA DESIGN SYSTEM



U. ETG. PLAN: 152,4 m² + GARASJE: 19,2 m² + GARASJE: 23,1 m² + SPORT: 5,1 m² BRA

Prosjekteres etter TEK10 - 12.11.15

Bygning i:
Risikoklasse 4
Brannklasse 1

Kanaler fra ventilasjonsanlegg, vil i noen tilfeller medføre ekstra veggtykkelser eller "kassing", som får mindre konsekvenser for romløsninger. Dette kan eventuelt justeres noe før igangsetting av bygget.

NB! Ved innhenting av pristilbud av ytterdører og vindu, må forutsetningen i varmetapsberegningen legges til grunn. Her blir det forutsatt en maksimal, gjennomsnittlig U-verdi til ytterdører og vindu for bygget. Høy prosentandel over 20% vindu og dører, har konsekvenser for byggets isolering.

% vindu- og dørareal er beregnet til: -xx%
Gjennomsnittlig U-verdi er her: _____

KRAV TIL GARASJE PÅ TOMT
Garasje med summen av bruttoareal/BYA alle plan < 50m2:
-Avstand til nabogrense min. 1 m.
-Ingen krav mot egen bolig untatt avstand min. 1 m.
Garasje/bygg med summen av bruttoareal/BYA alle plan > 50 m2:
-Min. 4 m avstand til nabogrense.
-Eller < 4 m til grense og med brannskille EI 30 til 4 m fra grense.
-Ingen kav mot egen bolig unntatt min.1 m avstand.
Når biloppstillingrommet fyller mer enn 50 m2 bruttoareal:
-Krav om min. 4 m til nabogrense og min. 8 m til egen og andres bolig.
-Eller kortere avstand og og skilt med bygningsdeler i EI 60 mot andre boenheter.
Carport regnes som garasje når den har mer enn 50% yttervegger.

VI7024


BRUTTOAREAL GARASJE: 48,6 m²

Arealberegninger i hht. NS 3940	Bruksareal BRA i m²			P-ROM Primære rom
	Pr etasje	Utvendig bod/garasje	Åpent overbygg areal og carport	
U. etg. plan	152.4	51.7	13.2	217.3
H. etg. plan	140.5	0.0	16.2	156.7
SUM :	292.9	51.7	29.4	374.0
BYA :	235.0	0.0	0.0	235.0
Grunnflate/ fotavtrykk :	220.3			



Tiltakshaver: Terje Vemøy Eldevik
Forhandler: Borgund Hus AS

Hustype: Bjørkehornet			Plan		DATO 16.12.16 vhh			
Byggeplassens adresse:				ARKIV NR.:		REV.1		SKALA 1 : 100
						REV.2		
						REV.3		
G.nr. 162	Br.nr. 9	Er tegning klarert for bestilling, kontrakt og søkning ?			Nei		Tegningsnr. 503	
						DATA DESIGN SYSTEM		Prosj.nr. 825v
VESTLANDSHUSGRUPPENS ARKITEKTKONTOR - 6018 ÅLESUND - TLF. 70 17 89 00								
TEGNINGEN MÅ HVERKEN HELT ELLER DELVIS KOPIERES ELLER BENYTTES VED TILTAK SOM VESTLANDSHUS IKKE MEDVIRKER I.								


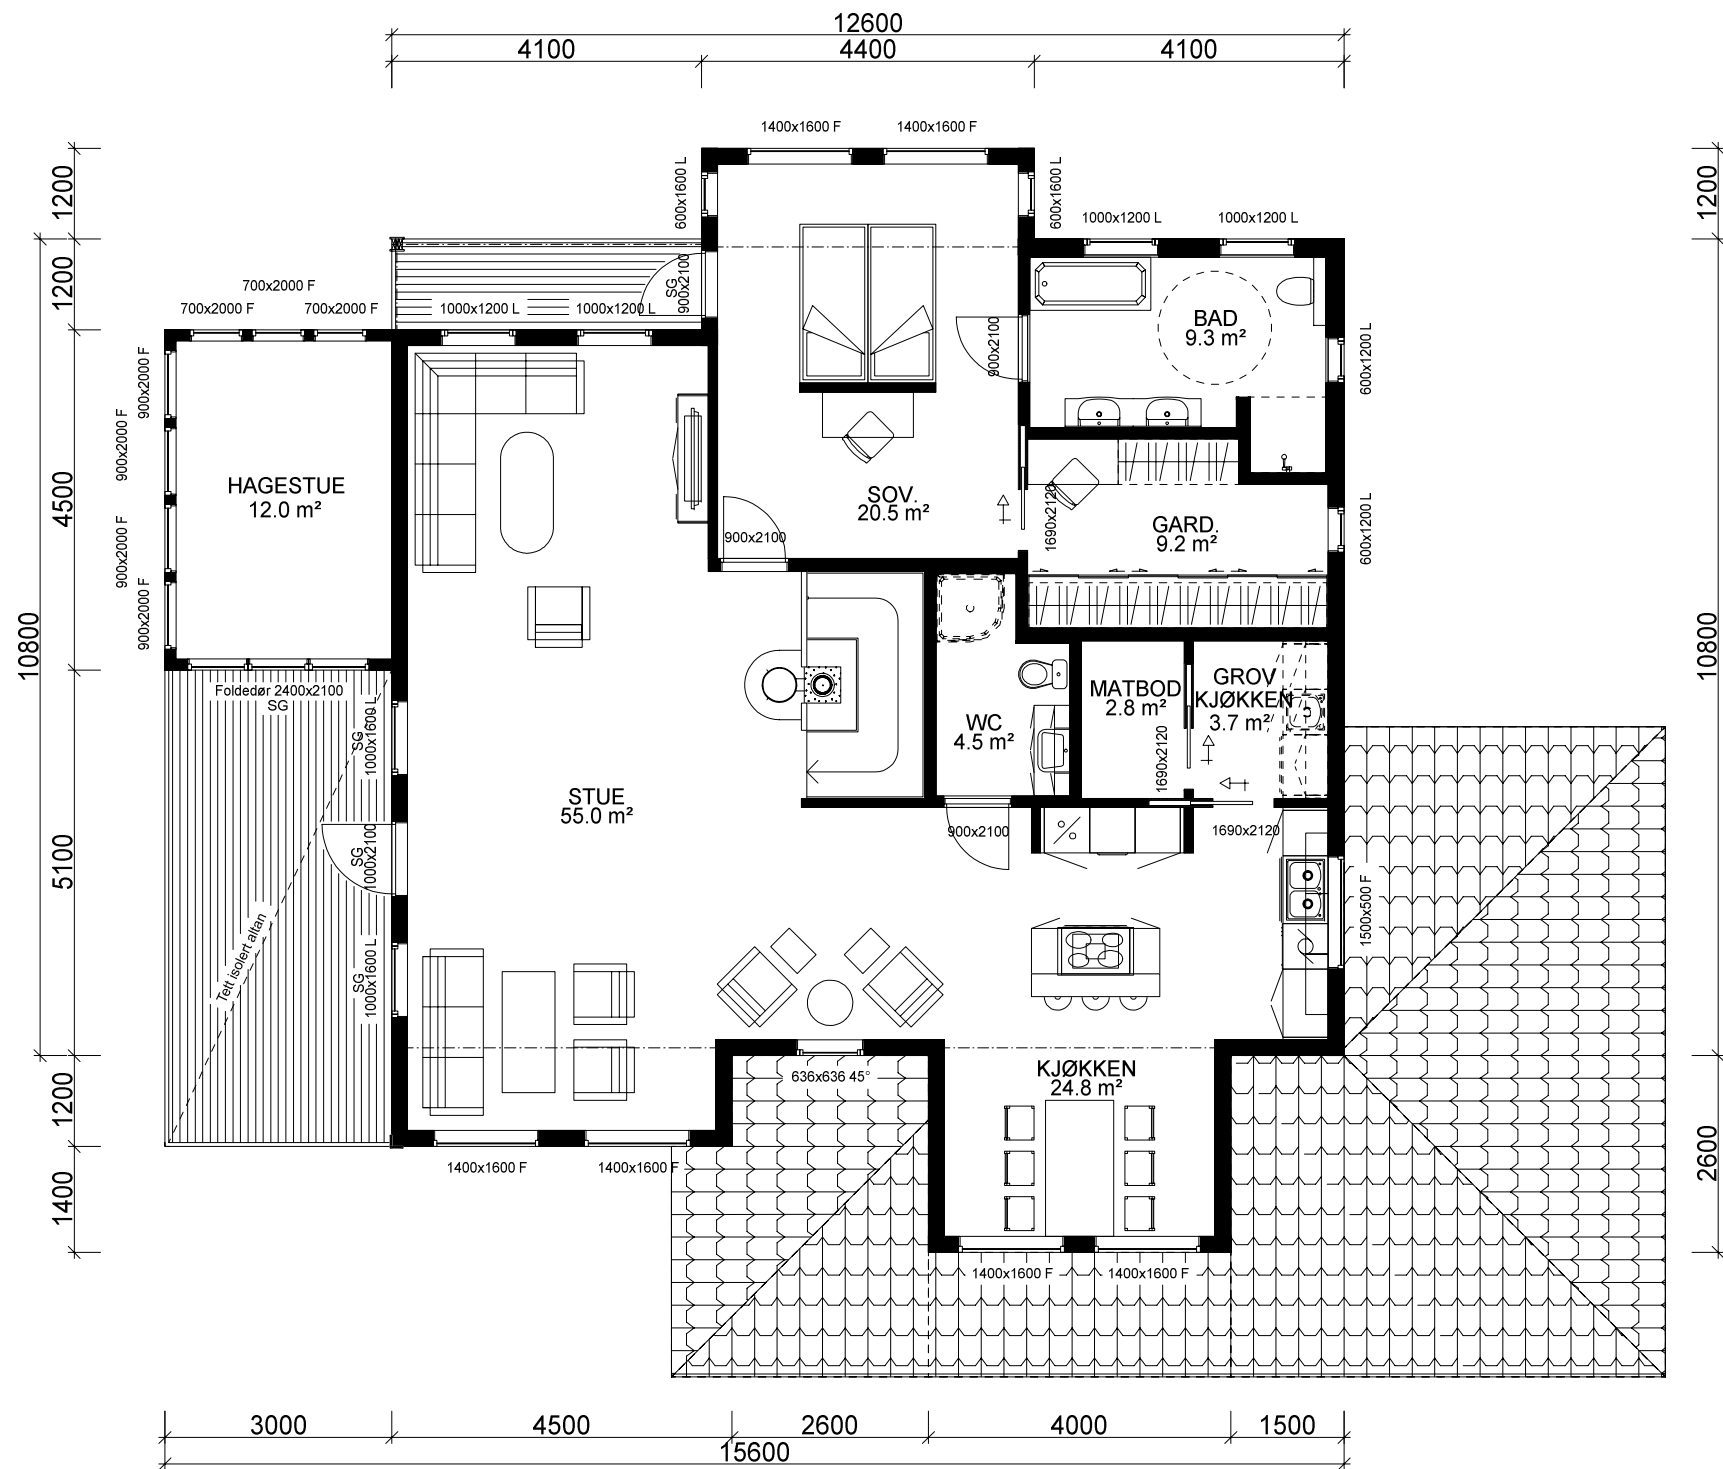


H. ETG. PLAN: 140,5 m² + HAGESTUE: 12,0 m² BRA

Bruk av personsikkerhetsglass i vindu, er markert på plan med SG

For å tilfredstille energiforeskriftene må huset leveres med varmepumpe eller lignende ikke-fossil varmekilde.

		Tiltakshaver: Terje Vemøy Eldevik	
VESTLANDS HUS		Forhandler: Borgund Hus AS	
Hustype: Bjørkehornet		Plan og snitt	
Byggeplassens adresse:		ARKIV NR.:	DATO 16.12.16 vhh
			REV.1
			REV.2
		REV.3	
		SKALA 1 : 100	
		Tegningsnr. 504	
G.nr. 162	Br.nr. 9	Er tegning klarert for bestilling, kontrakt og søkning ?	Nei
		DATA DESIGN SYSTEM	
		Prosj.nr. 825v	
VESTLANDSHUSGRUPPENS ARKITEKTKONTOR - 6018 ÅLESUND - TLF. 70 17 89 00			
TEGNINGEN MÅ HVERKEN HELT ELLER DELVIS KOPIERES ELLER BENYTTES VED TILTAK SOM VESTLANDSHUS IKKE MEDVIRKER I.			

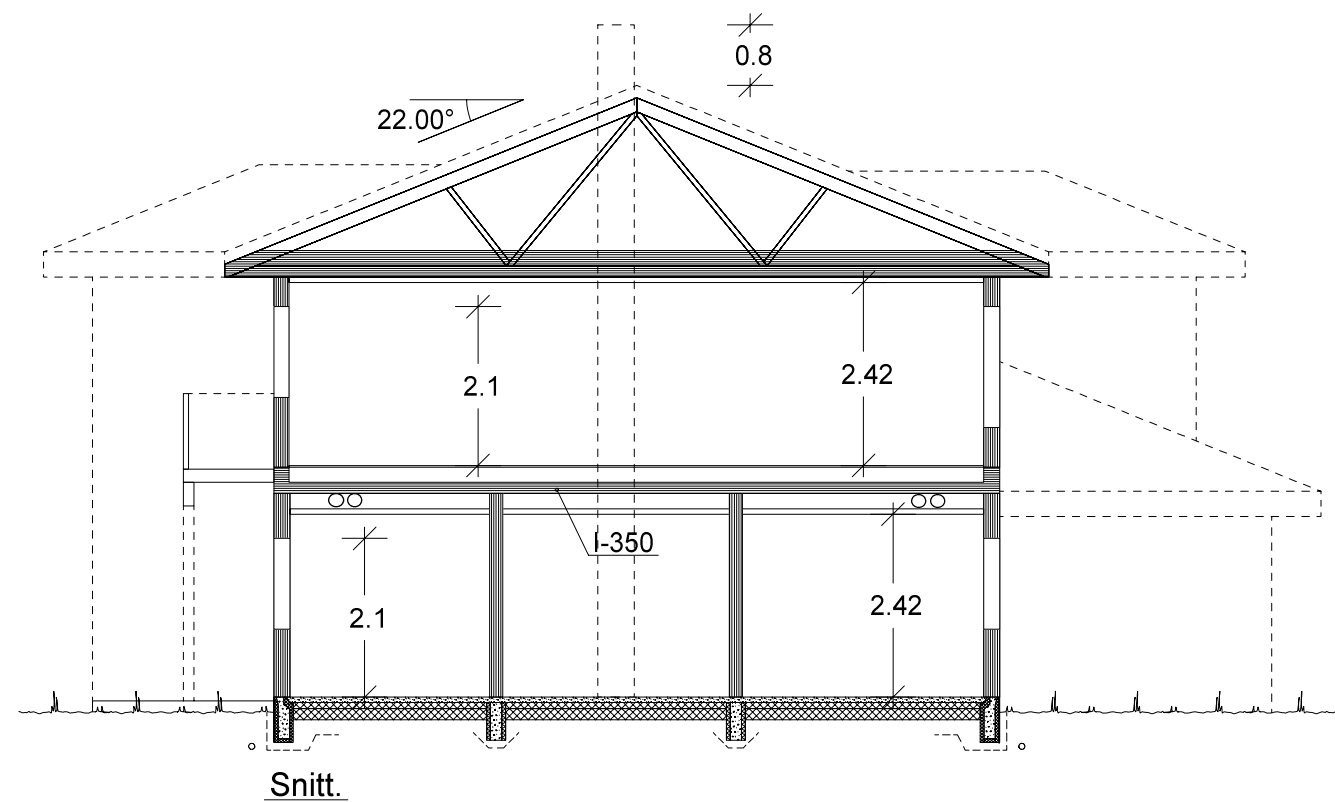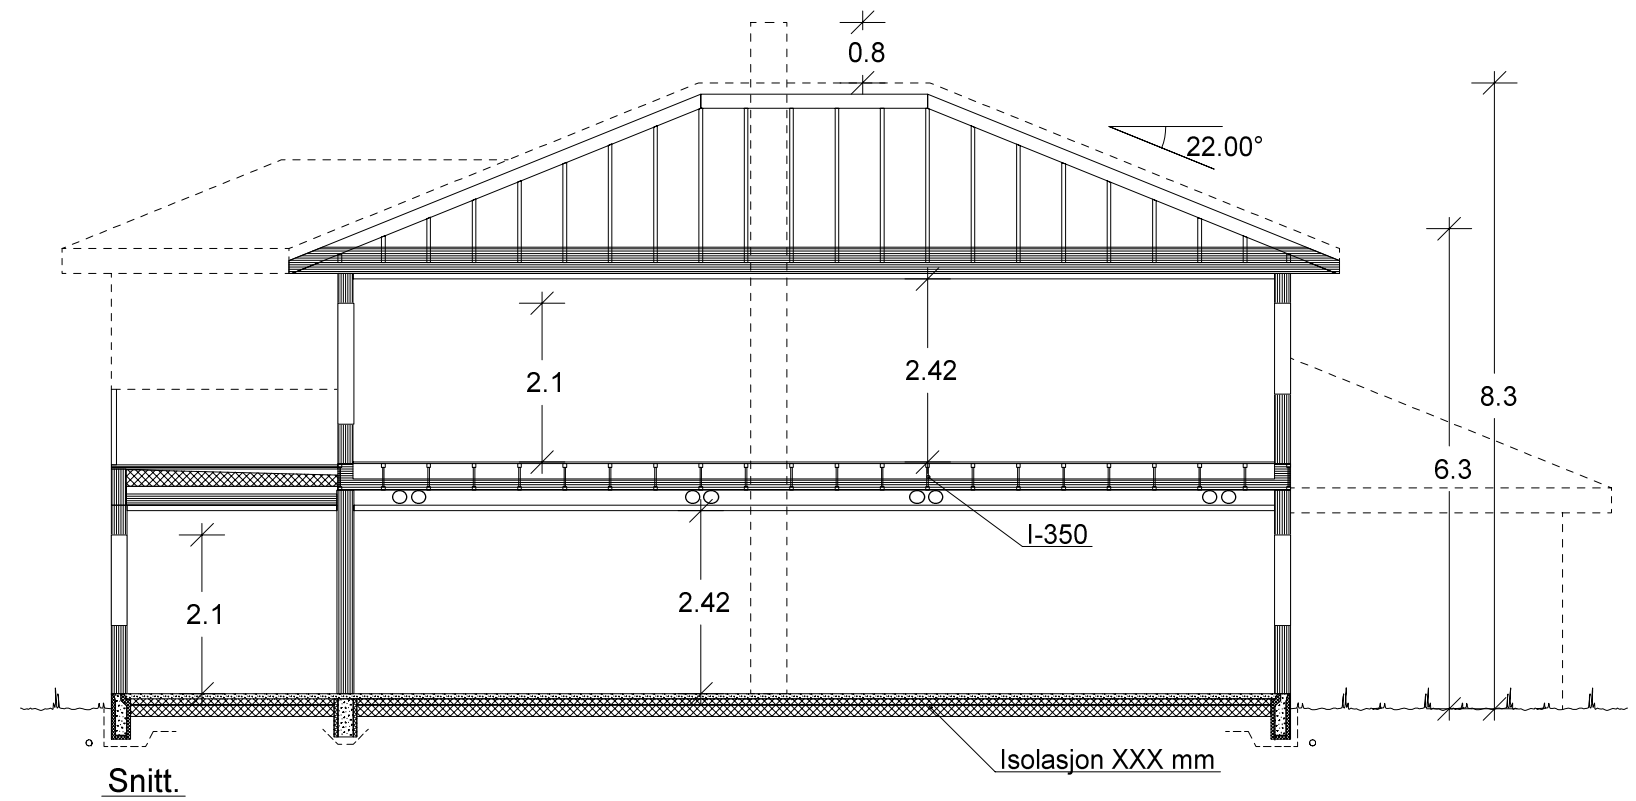

VESTLANDS HUS		Tiltakshaver: Terje Vemøy Eldevik	
		Forhandler: Borgund Hus AS	
Hustype: Bjørkehornet		Snitt	DATO 16.12.16 vhh
Byggeplassens adresse:		ARKIV NR.:	REV.1
			REV.2
			REV.3
G.nr. 162	Br.nr. 9	Er tegning klarert for bestilling, kontrakt og søkning ?	SKALA 1 : 100
		Nei	Tegningsnr. 505
			Prosj.nr. 825v
VESTLANDSHUSGRUPPENS ARKITEKTKONTOR - 6018 ÅLESUND - TLF. 70 17 89 00			
TEGNINGEN MÅ HVERKEN HELT ELLER DELVIS KOPIERES ELLER BENYTTES VED TILTAK SOM VESTLANDSHUS IKKE MEDVIRKER I.			