



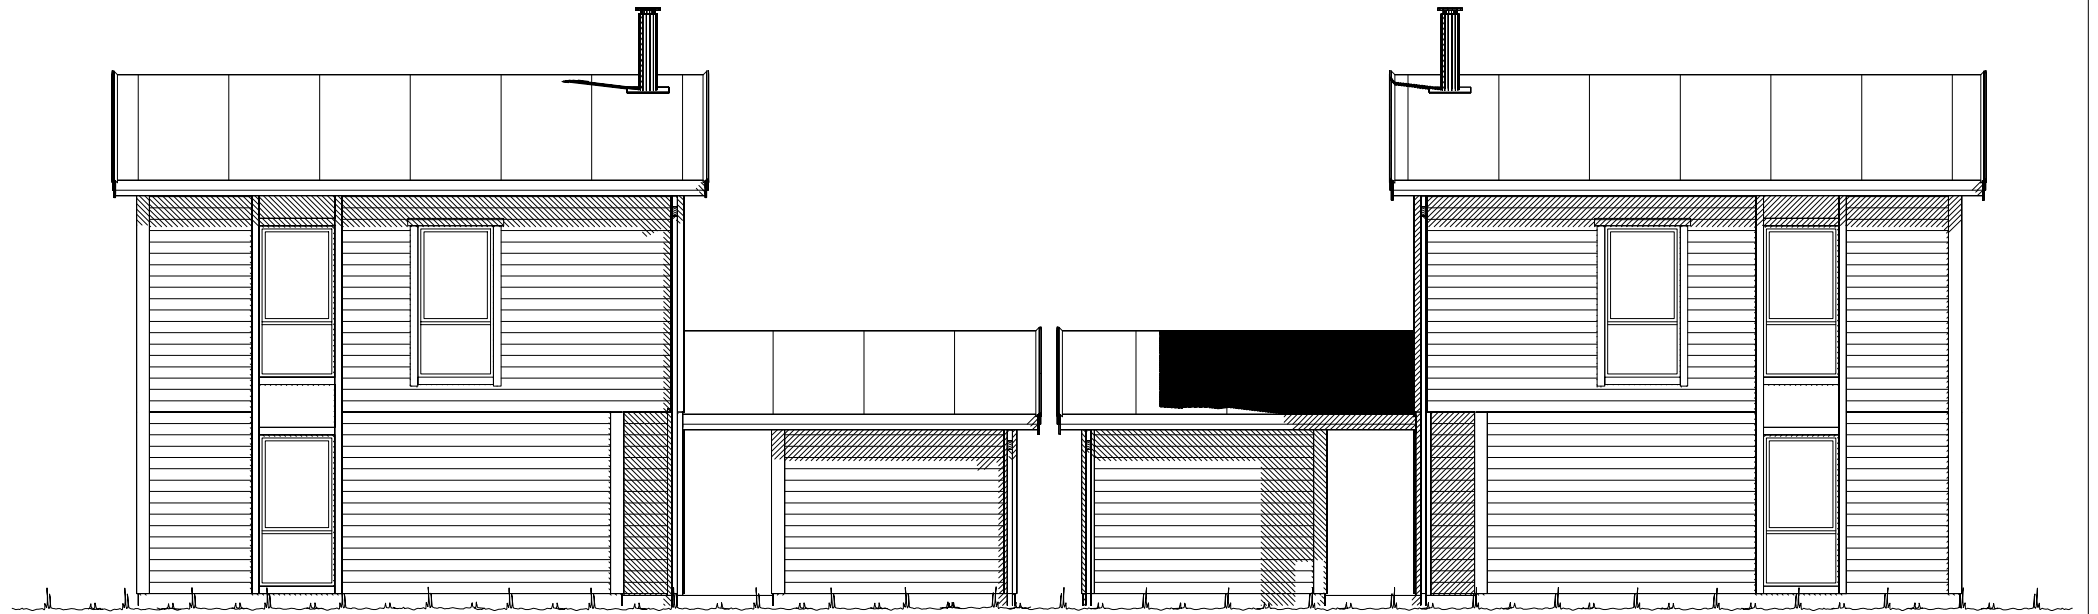


Fasade mot nordøst.

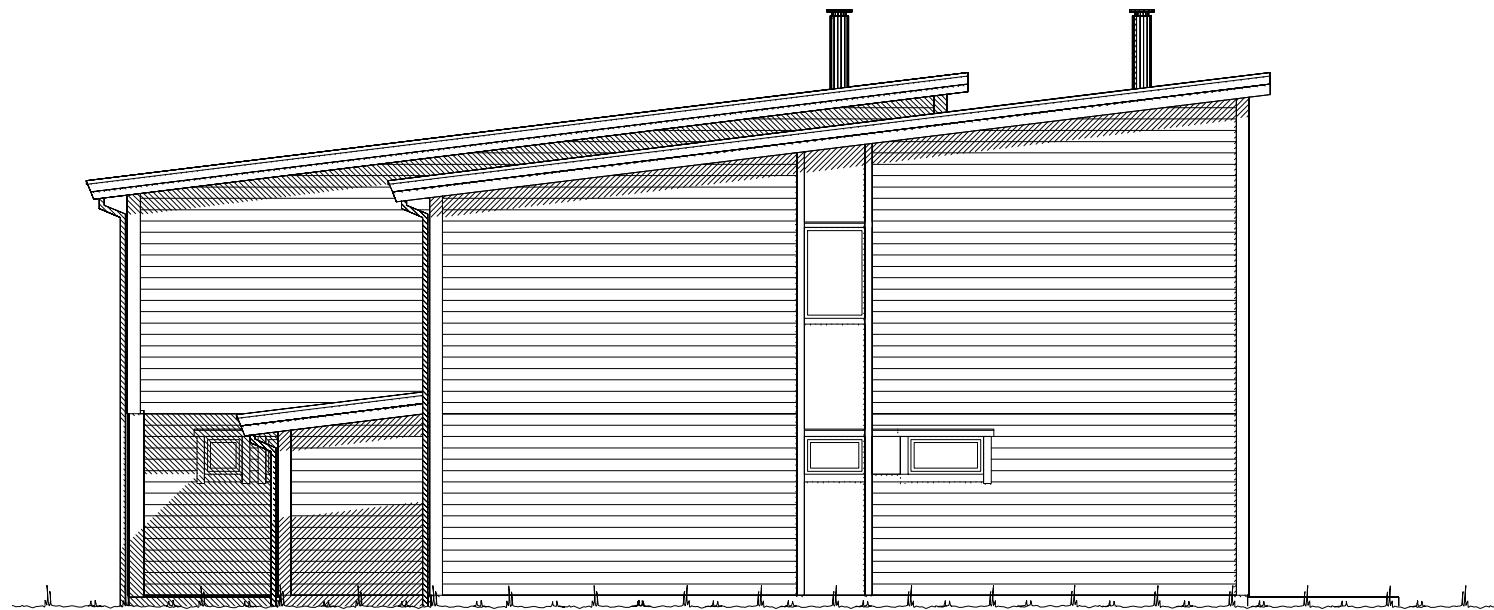

Fasade mot nordvest.

UTFORMING AV TILTAK BEKREFTES FOREVIST:


Nabo.nr.	G.nr.	Br.nr.	Dato	Sign.
Nabo.nr.	G.nr.	Br.nr.	Dato	Sign.
Nabo.nr.	G.nr.	Br.nr.	Dato	Sign.
Nabo.nr.	G.nr.	Br.nr.	Dato	Sign.

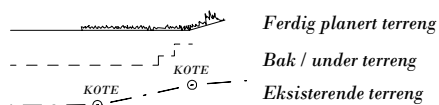


		Tiltakshaver: VestlandsHus Grenland AS	
		Forhandler: VestlandsHus Grenland AS	
Hustype: Eikstad 01		Fasade 1 og 2	
Byggeplassens adresse:		ARKIV NR.:	
G.nr. 213	Br.nr.	Er tegning klarert for bestilling, kontrakt og søkning ?	Ja
VESTLANDSHUSGRUPPENS ARKITEKTKONTOR - 6018 ÅLESUND - TLF. 70 17 89 00		TEGNINGEN MÅ HVERKEN HELT ELLER DELVIS KOPIERES ELLER BENYTTES VED TILTAK SOM VESTLANDSHUS IKKE MEDVIRKER I.	

DATO 04.05.12	TRYGGE HJEM
REV.1 17.10.12 vhh	
REV.2 21.10.13 tn	SKALA 1 : 100
REV.3 12.02.14 tn	Tegningsnr. 501
	Prosj.nr. 282v


DATA DESIGN SYSTEM

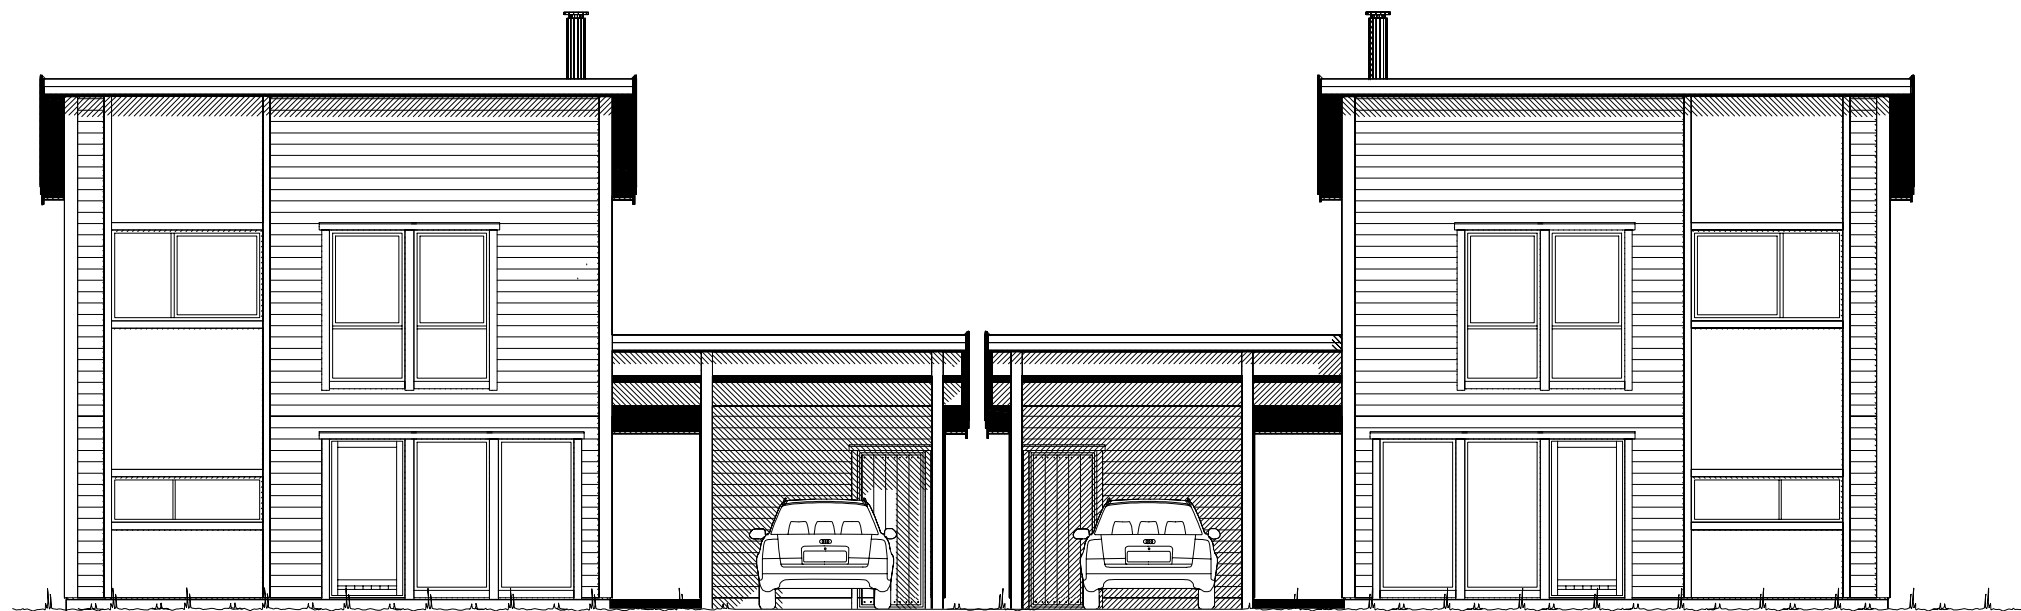

Fasade mot sørvest.

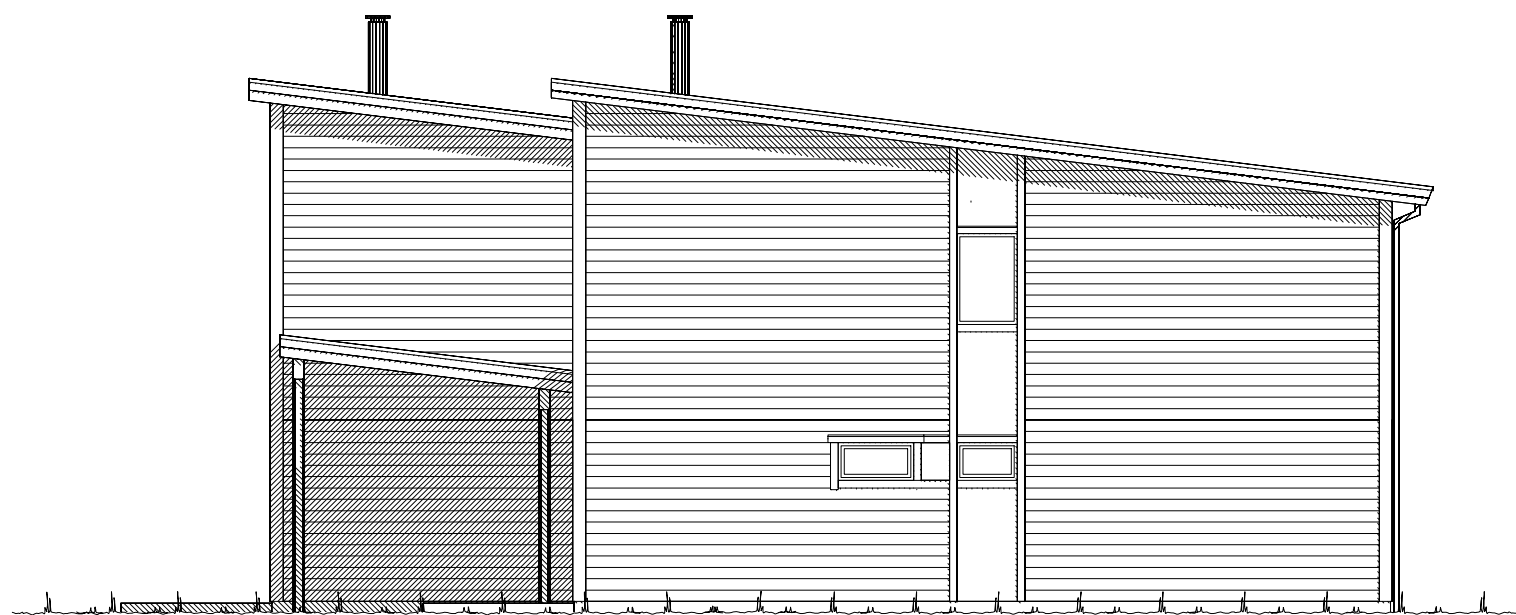

Fasade mot sørøst.

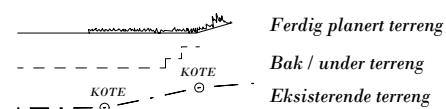


UTFORMING AV TILTAK BEKREFTES FOREVIST:

Nabo.nr.	G.nr.	Br.nr.	Dato	Sign.
Nabo.nr.	G.nr.	Br.nr.	Dato	Sign.
Nabo.nr.	G.nr.	Br.nr.	Dato	Sign.
Nabo.nr.	G.nr.	Br.nr.	Dato	Sign.

VESTLANDS HUS		Tiltakshaver: VestlandsHus Grenland AS	
		Forhandler: VestlandsHus Grenland AS	
Hustype: Eikstad 01		Fasade 3 og 4	
Byggeplassens adresse:		ARKIV NR.:	
G.nr. 213	Br.nr.	Er tegning klarert for bestilling, kontrakt og søkning ?	Ja
VESTLANDSHUSGRUPPENS ARKITEKTKONTOR - 6018 ÅLESUND - TLF. 70 17 89 00		TEGNINGEN MÅ HVERKEN HELT ELLER DELVIS KOPIERES ELLER BENYTTES VED TILTAK SOM VESTLANDSHUS IKKE MEDVIRKER I.	

DATO 04.05.12	TRYGGE HJEM
REV.1 17.10.12 vhh	
REV.2 21.10.13 tn	SKALA 1 : 100
REV.3 12.02.14 tn	Tegningsnr. 502
	Prosj.nr. 282v

DATA DESIGN SYSTEM

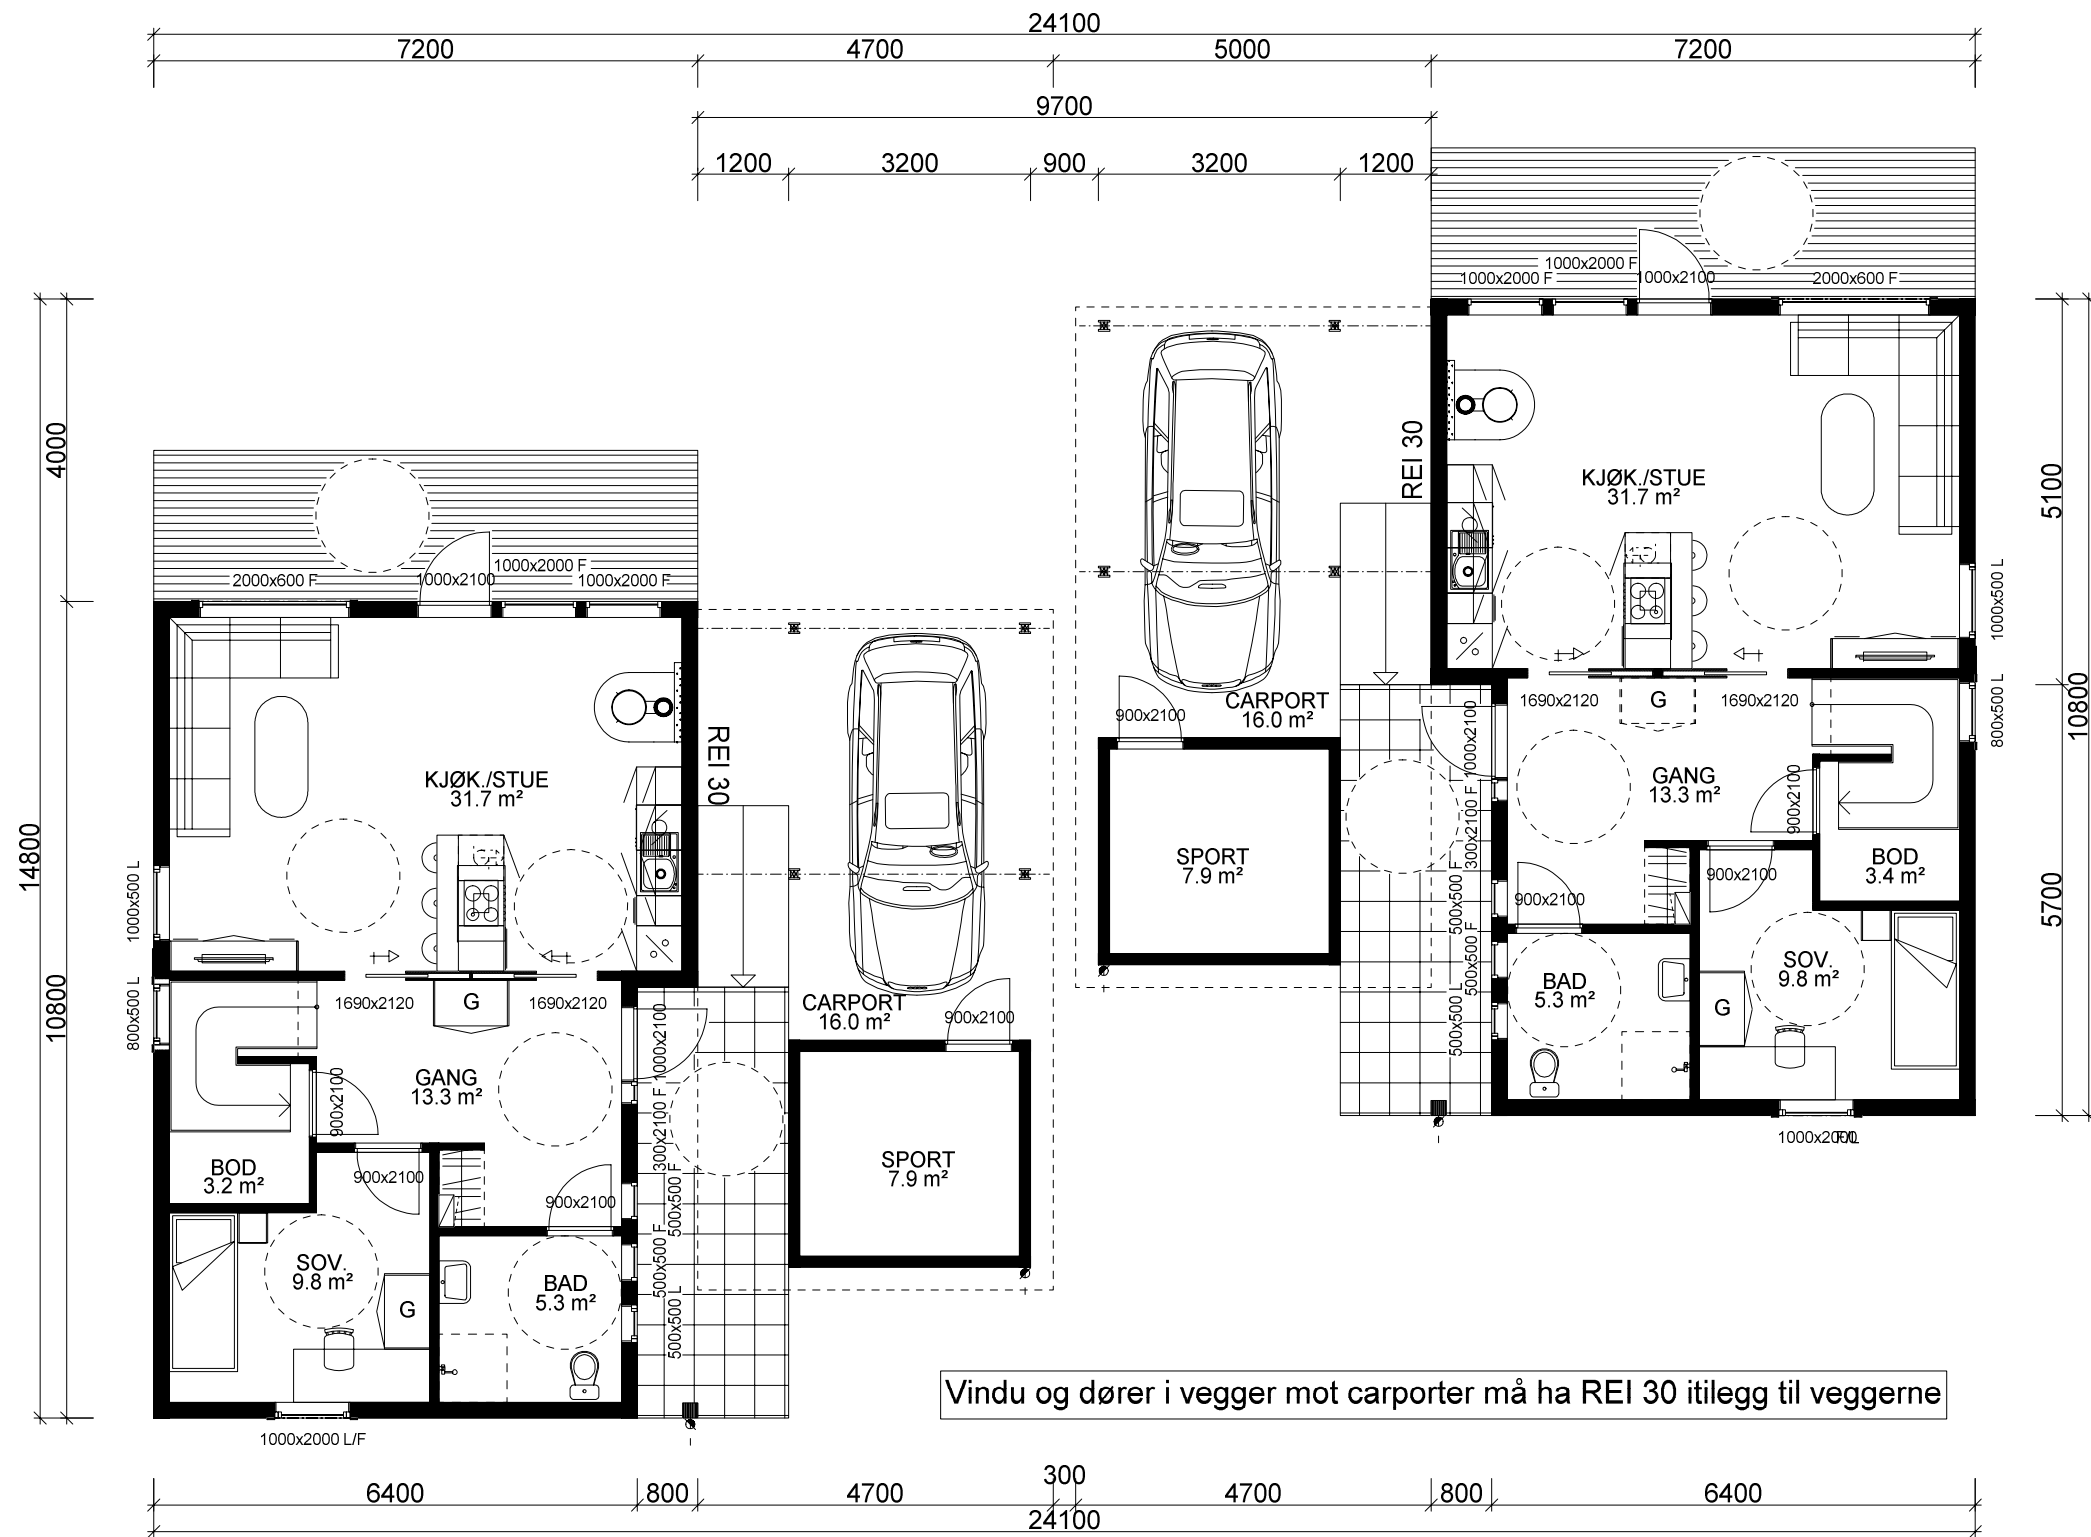

HOVEDETASJE: 2x 65,8 m² + 2x SPORT: 7,9 m² BRA


Kanaler fra ventilasjonsanlegg, vil i noen tilfeller medføre ekstra veggtykkelser eller "kassing", som får mindre konsekvenser for romløsninger. Dette kan eventuelt justeres noe før igangsetting av bygget.

NB! Ved innhenting av pristilbud av ytterdører og vindu, må forutsetningen i varmetapsberegningen legges til grunn. Her blir det forutsatt en maksimal, gjennomsnittlig U-verdi til ytterdører og vindu for bygget. Høy prosentandel over 20% vindu og dører, har konsekvenser for byggets isolering.


% vindu- og dørareal er beregnet til: 18%
Gjennomsnittlig U-verdi er her: 1,2

(Bygningens totale bruksareal på tomt)					
Arealberegninger i hht. NS 3940	Bruksareal BRA i m²			Sum BRA	P-ROM Primære rom
	Pr etasje	Utvendig bod/garasje	Åpent overbygg areal og carport		
H. etg. plan	131.6	15.8	44.6	192.0	123.6
2. etg. plan	140.8	0.0	0.0	140.8	140.8
SUM :	272.4	15.8	44.6	332.8	264.4
BYA :	232.0	0.0	0.0	232.0	
Grunnflate/ fotavtrykk :	165.6				

 VESTLANDS HUS		Tiltakshaver: VestlandsHus Grenland AS			
		Forhandler: VestlandsHus Grenland AS			
Hustype: Eikstad 01		Plan		DATO 04.05.12	TRYGGE HJEM
Byggeplassens adresse:		ARKIV NR.:		REV.1 17.10.12 vhh	
				REV.2 21.10.13 tn	
				REV.3 12.02.14 tn	
G.nr. 213	Br.nr.	Er tegning klarert for bestilling, kontrakt og søkning ?		Ja	SKALA 1 : 100
				 DATA DESIGN SYSTEM	Tegningsnr. 503
					Prosj.nr. 282v
VESTLANDSHUSGRUPPENS ARKITEKTKONTOR - 6018 ÅLESUND - TLF. 70 17 89 00					
TEGNINGEN MÅ HVERKEN HELT ELLER DELVIS KOPIERES ELLER BENYTTES VED TILTAK SOM VESTLANDSHUS IKKE MEDVIRKER I.					

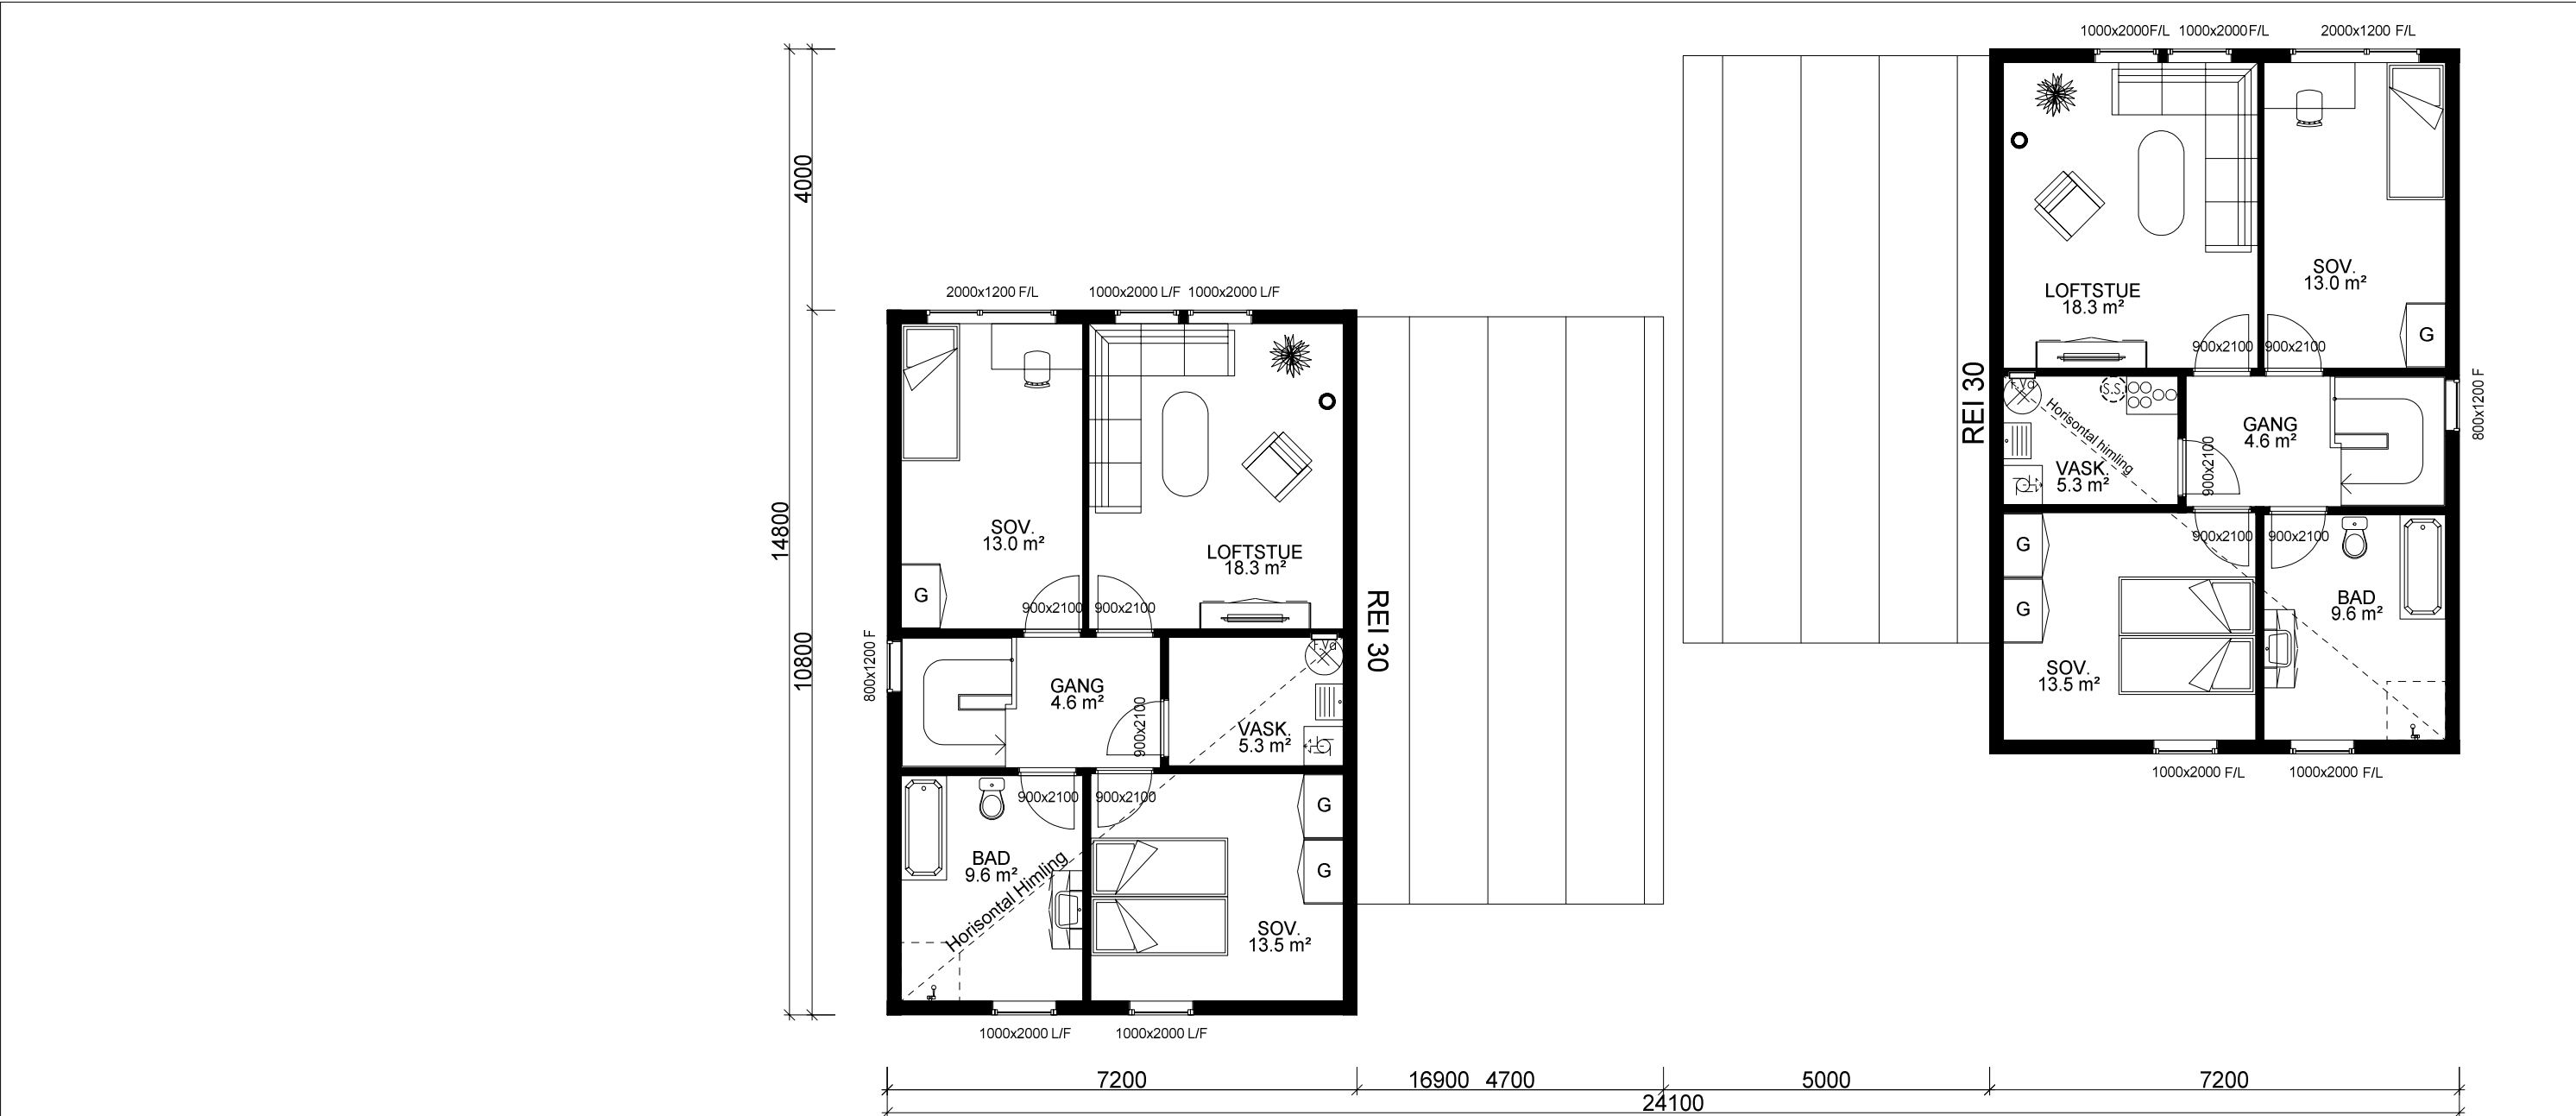

ETASJEPLAN 2: 2x 70,4 m² BRA

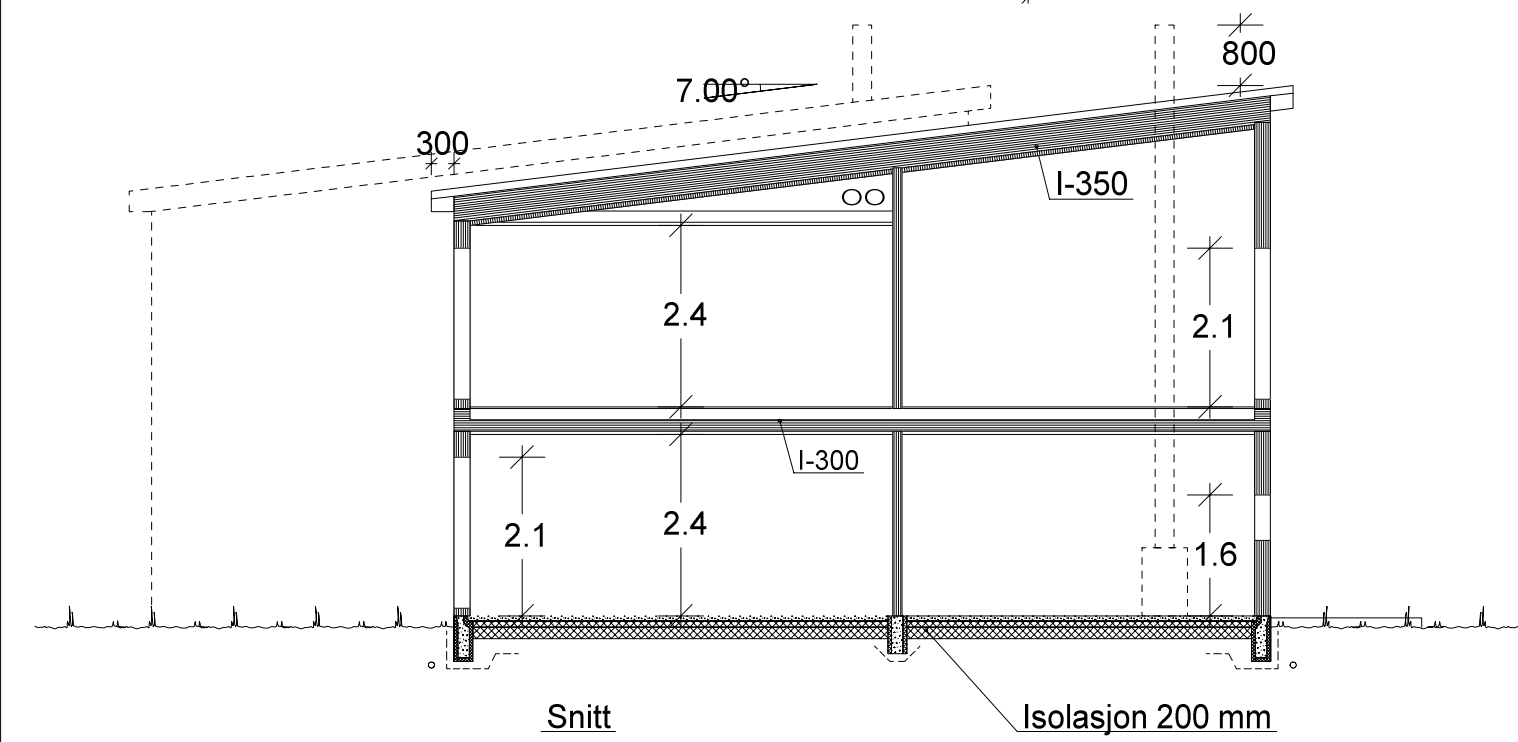

VESTLANDS HUS		Tiltakshaver: VestlandsHus Grenland AS	
		Forhandler: VestlandsHus Grenland AS	
Hustype: Eikstad 01		Plan og snitt	
Byggeplassens adresse:		ARKIV NR.:	
G.nr. 213		Er tegning klarert for bestilling, kontrakt og søkning ?	
		Ja	
VESTLANDSHUSGRUPPENS ARKITEKTKONTOR - 6018 ÅLESUND - TLF. 70 17 89 00		TEGNINGEN MÅ HVERKEN HELT ELLER DELVIS KOPIERES ELLER BENYTTES VED TILTAK SOM VESTLANDSHUS IKKE MEDVIRKER I.	
DATO 04.05.12		TRYGGE HJEM	
REV.1 17.10.12 vhh		SKALA 1 : 100	
REV.2 21.10.13 tn		Tegningsnr. 504	
REV.3 12.02.14 tn		Prosj.nr. 282v	
DATA DESIGN SYSTEM			