



1.ETG 74,0m² BRA PR. LEILIGHET

Tegnet etter Tek 1997 Ny versjon 29.08.2001

Pr. Leilighet


	BRA
Und.etg.plan	40.80
Hovedplan	74.00
Etg.plan	74.00
Sum 1 m²	188.80

GRUNNFLATE	(M ²)	182,8
BEBYGD AREAL	(M ²)	236,5

Tiltakshaver: VestlandsHus Mjelde AS					 VestlandsHus	
Leverandør: VestlandsHus Mjelde AS						
Hustype: SPESIAL			PLAN 1.ETG.		DATO 15.01.07 opv	TRYGGE HJEM
Byggeplassens adresse: <i>Lønnebakken tomt 33, Samnanger</i>			ARKIV NR.		REV.1 06.03.07 opv	
					REV.2 02.10.07 opv	
					REV.3 05.12.07 opv	
G.nr.			Br.nr.		ER TEGNING KONTROLLERT I H.T. SJEKKLISTER ?	Tegningsnr. 501
			JA		 DATA DESIGN SYSTEM	Prosj.nr. 3010
VestlandsHusgruppens arkitektkontor – 6018 Alesund – Tlf. 70 17 89 00						
TEGNINGEN MÅ HVERKEN HELT ELLER DELVIS KOPIERES ELLER BENYTTES VED TILTAK SOM VESTLANDSHUS IKKE MEDVIRKER I.						




Fasader mot sør

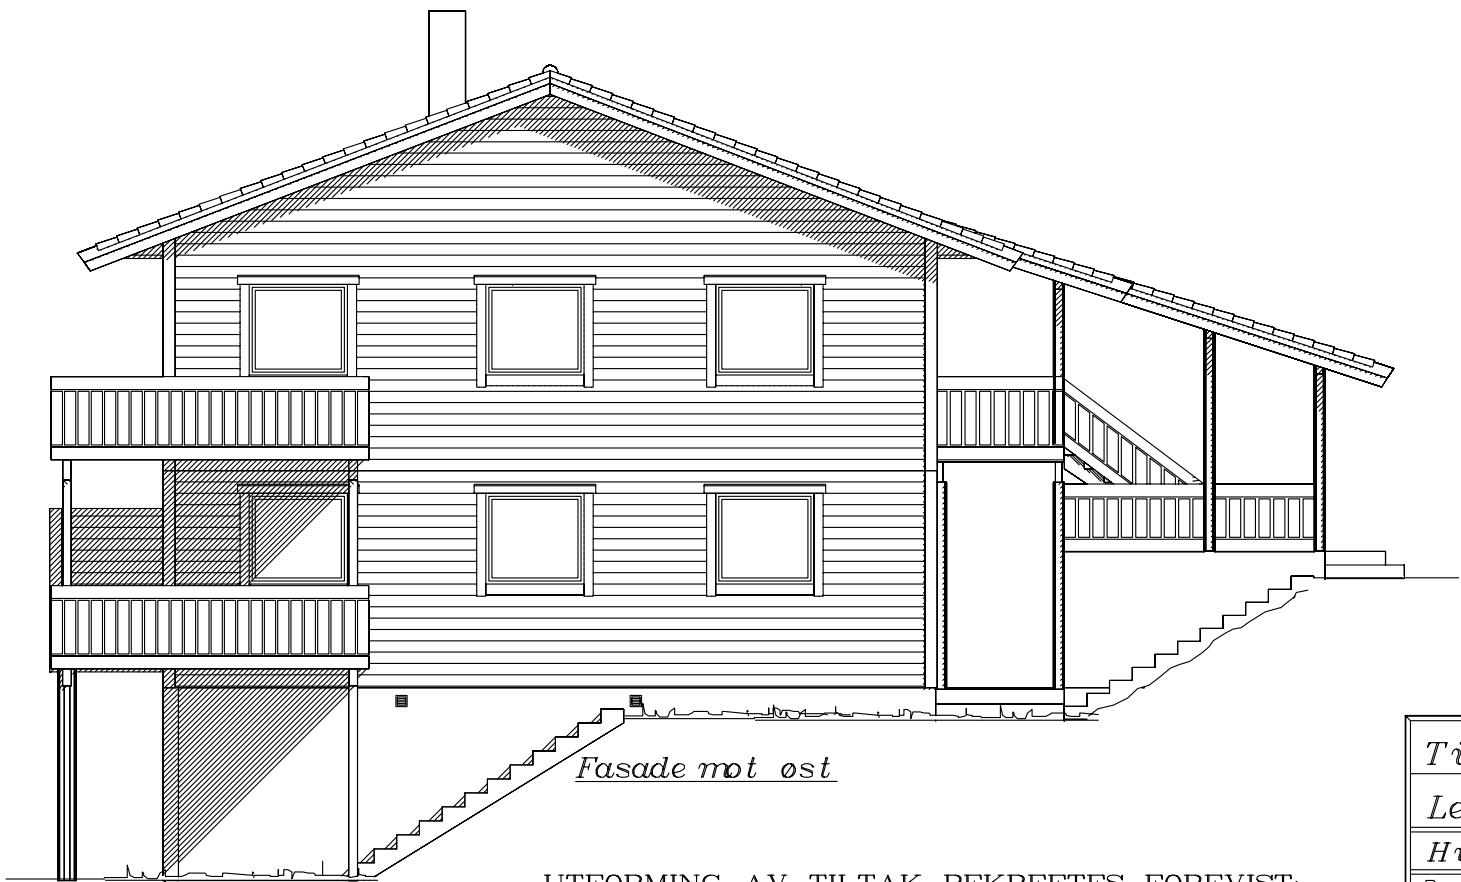

Fasade mot øst

Tegnet etter Tek 1997 Ny versjon 29.08.2001

  Ferdig planert terreng
 Bak / under terreng
 Eksisterende terreng

UTFORMING AV TILTAK BEKREFTES FOREVIST:

Nabo.nr.	G.nr.	Br.nr.	Dato	Sign.
Nabo.nr.	G.nr.	Br.nr.	Dato	Sign.
Nabo.nr.	G.nr.	Br.nr.	Dato	Sign.
Nabo.nr.	G.nr.	Br.nr.	Dato	Sign.

Tiltakshaver: VestlandsHus Mjelde AS

Leverandør: VestlandsHus Mjelde AS

Hustype: SPESIAL

FASADER

Byggeplassens addresser:

Lønnebakken tomt 33, Samnanger

ARKIV NR.

G.nr.

Br.nr.

ER TEGNING KONTROLLERT
I H.T. SJEKKLISTER ?

JA

DATO 15.01.07 opv

REV.1 06.03.07 opv

REV.2 02.10.07 opv

REV.3 05.12.07 opv

SKALA 1 : 100

DATA DESIGN SYSTEM




TRYGGE HJEM

Tegningsnr. 502

Prosj.nr. 3010

VestlandsHusgruppens arkitektkontor – 6018 Alesund – Tlf. 70 17 89 00

TEGNINGEN MÅ HVERKEN HELT ELLER DELVIS KOPIERES ELLER BENYTTES VED TILTAK SOM VESTLANDSHUS IKKE MEDVIRKER I.

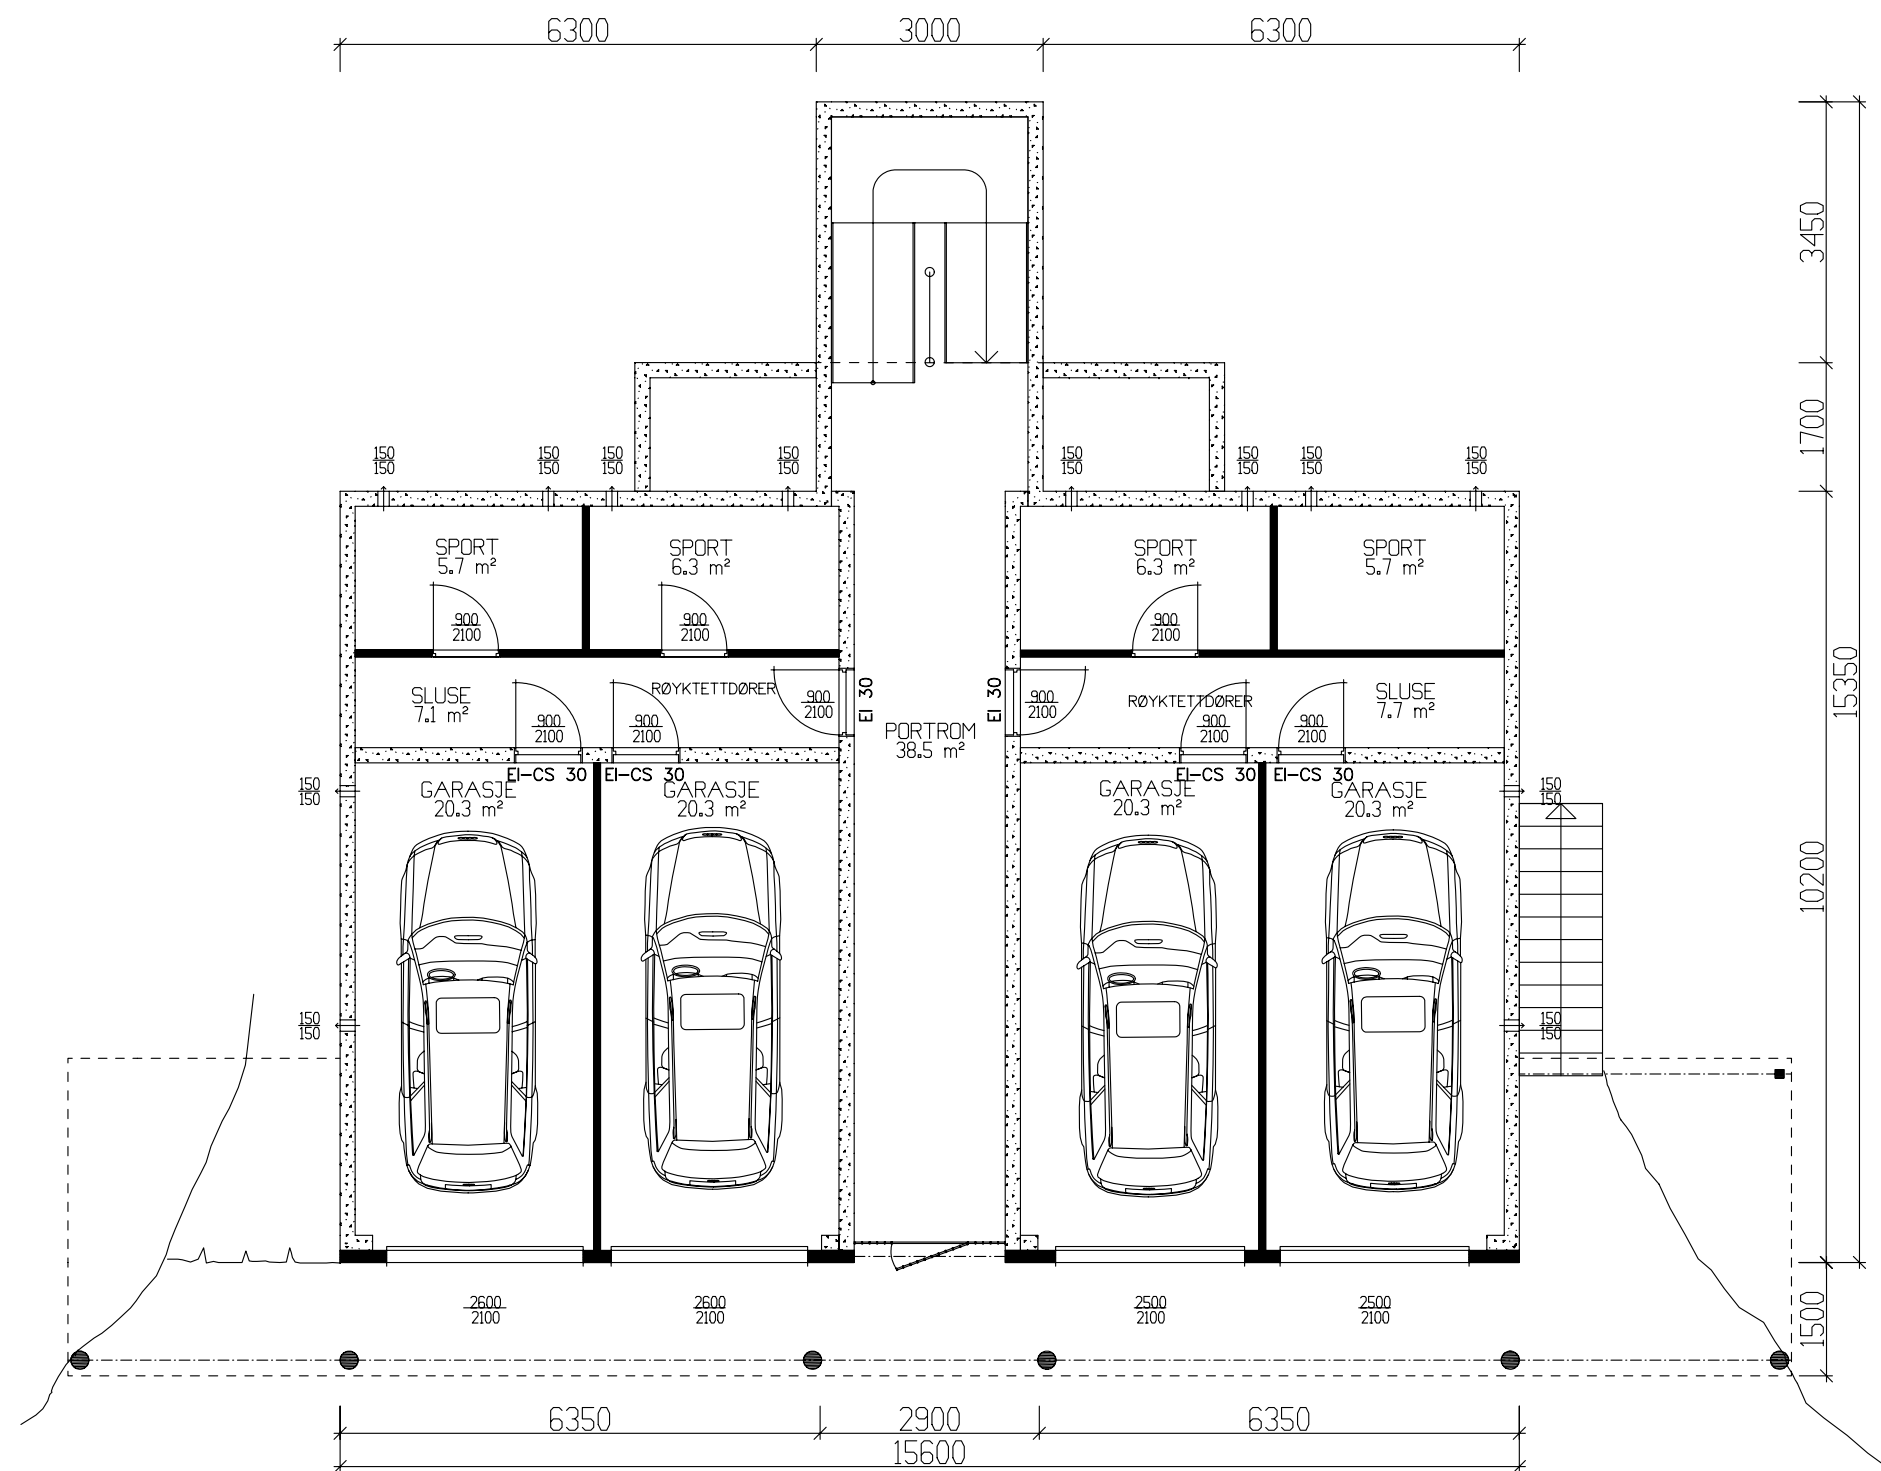


U.ETG 162,7m² BRA

Tegnet etter Tek 1997 Ny versjon 29.08.2001

Tiltakshaver: VestlandsHus Mjelde AS					 VestlandsHus
Leverandør: VestlandsHus Mjelde AS					
Hustype: SPESIAL		PLAN U.ETG.		DATO 15.01.07 opv	
Byggeplassens adresse:		ARKIV NR.		REV.1 06.03.07 opv	
Lønnebakken tomt 33, Samnanger				REV.2 02.10.07 opv	TRYGGE HJEM
				REV.3 05.12.07 opv	Tegningsnr. 503
				SKALA 1 : 100	Prosj.nr. 301o
G.nr.	Br.nr.	ER TEGNING KONTROLLERT I H.T. SJEKKLISTER ?		JA	DATA DESIGN SYSTEM
VestlandsHusgruppens arkitektkontor – 6018 Alesund – Tlf. 70 17 89 00					
TEGNINGEN MÅ HVERKEN HELT ELLER DELVIS KOPIERES ELLER BENYTTES VED TILTAK SOM VESTLANDSHUS IKKE MEDVIRKER I.					

GRUNNFLATE	(M ²)	182,8
BEBYGD AREAL	(M ²)	236,5

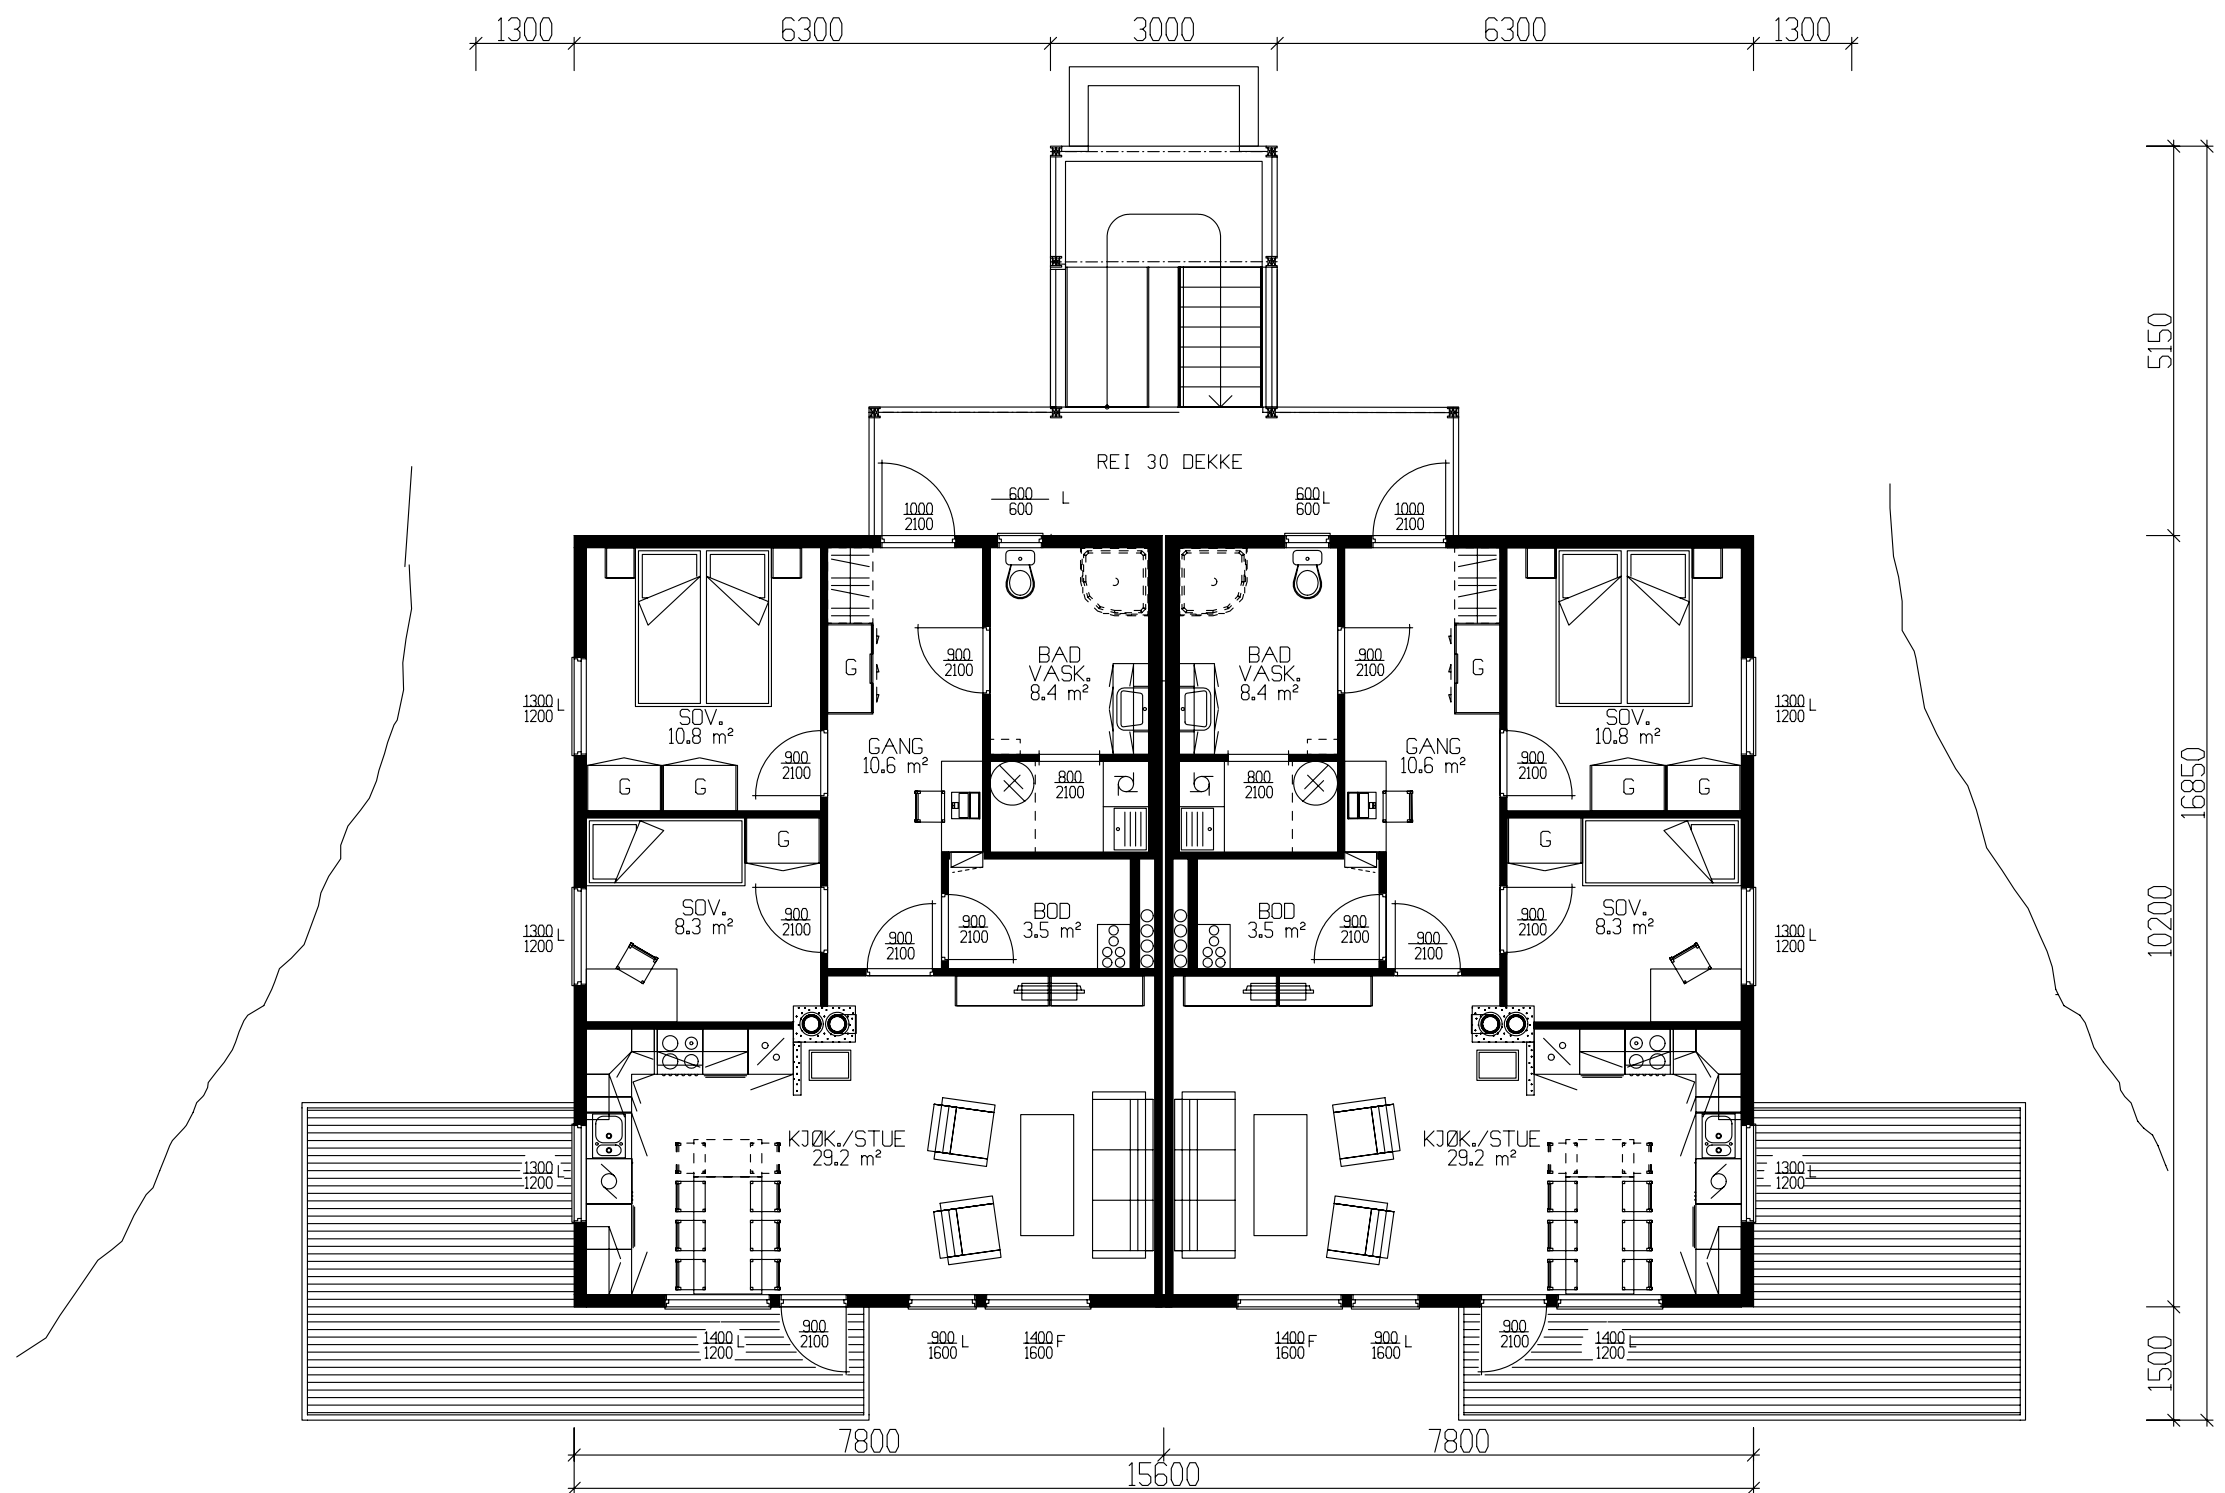

2.ETG 74,0m² BRA PR. LEILIGHET


Tegnet etter Tek 1997 Ny versjon 29.08.2001

GRUNNFLATE	(M ²)	182,8
BEBYGD AREAL	(M ²)	236,5


Tiltakshaver: VestlandsHus Mjelde AS			
Leverandør: VestlandsHus Mjelde AS			
Hustype: SPESIAL		PLAN 2.ETG.	
Byggeplassens adresse:		ARKIV NR.	
Lønnebakken tomt 33, Samnanger			
G.nr.	Br.nr.	ER TEGNING KONTROLLERT I H.T. SJEKKLISTER ?	JA
VestlandsHusgruppens arkitektkontor – 6018 Alesund – Tlf. 70 17 89 00			
TEGNINGEN MÅ HVERKEN HELT ELLER DELVIS KOPIERES ELLER BENYTTES VED TILTAK SOM VESTLANDSHUS IKKE MEDVIRKER I.			

DATO	15.01.07	opv
REV.1	06.03.07	opv
REV.2	02.10.07	opv
REV.3	05.12.07	opv
SKALA	1 : 100	
DATA DESIGN SYSTEM		


TRYGGE HJEM	
Tegningsnr.	504
Prosj.nr.	301o

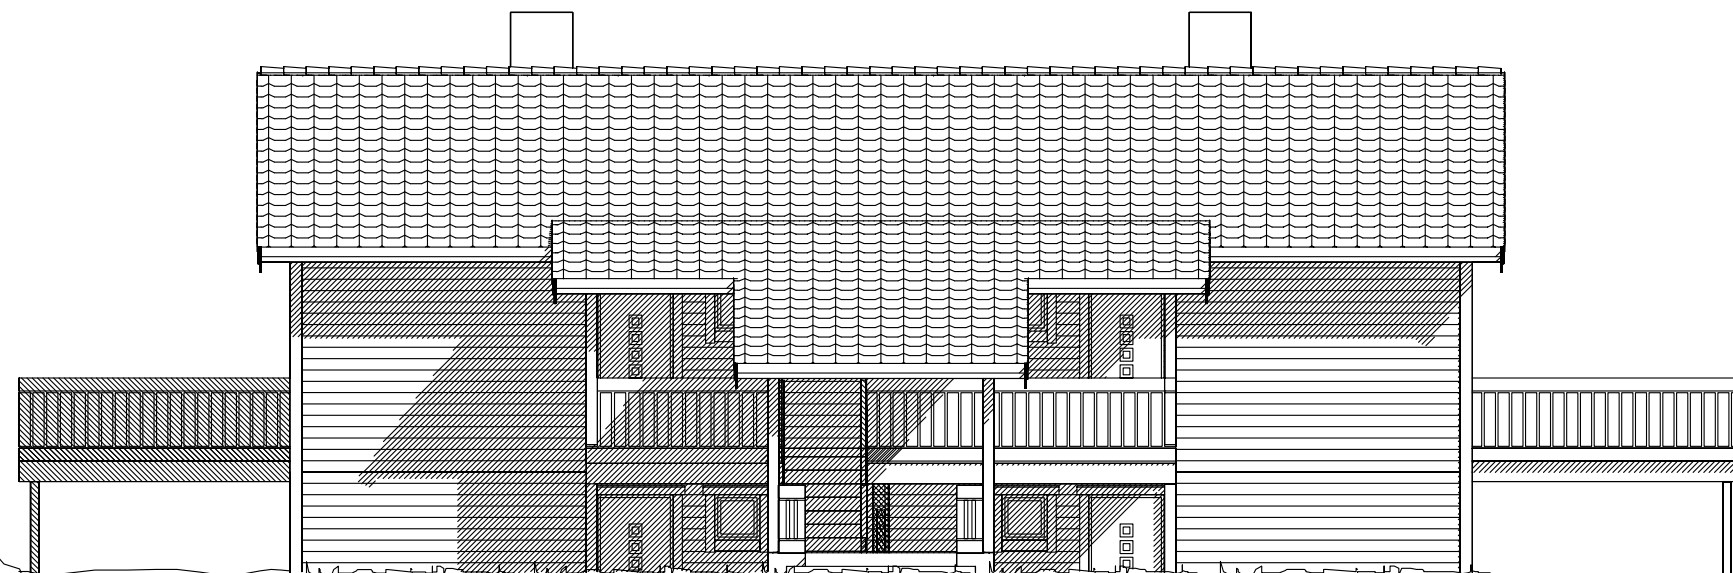

Fasade mot nord

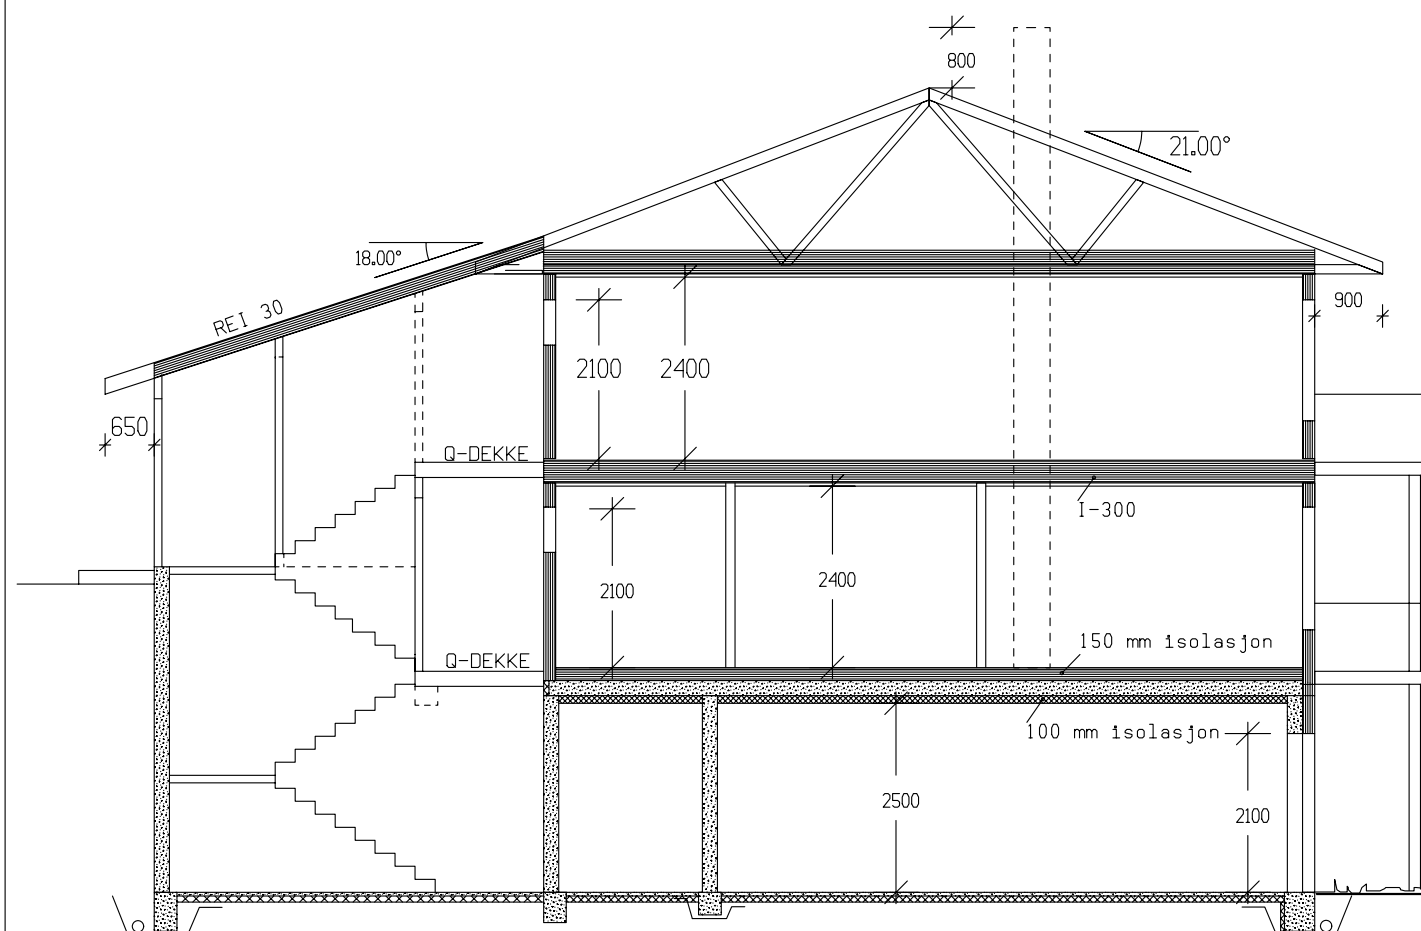

SNITT

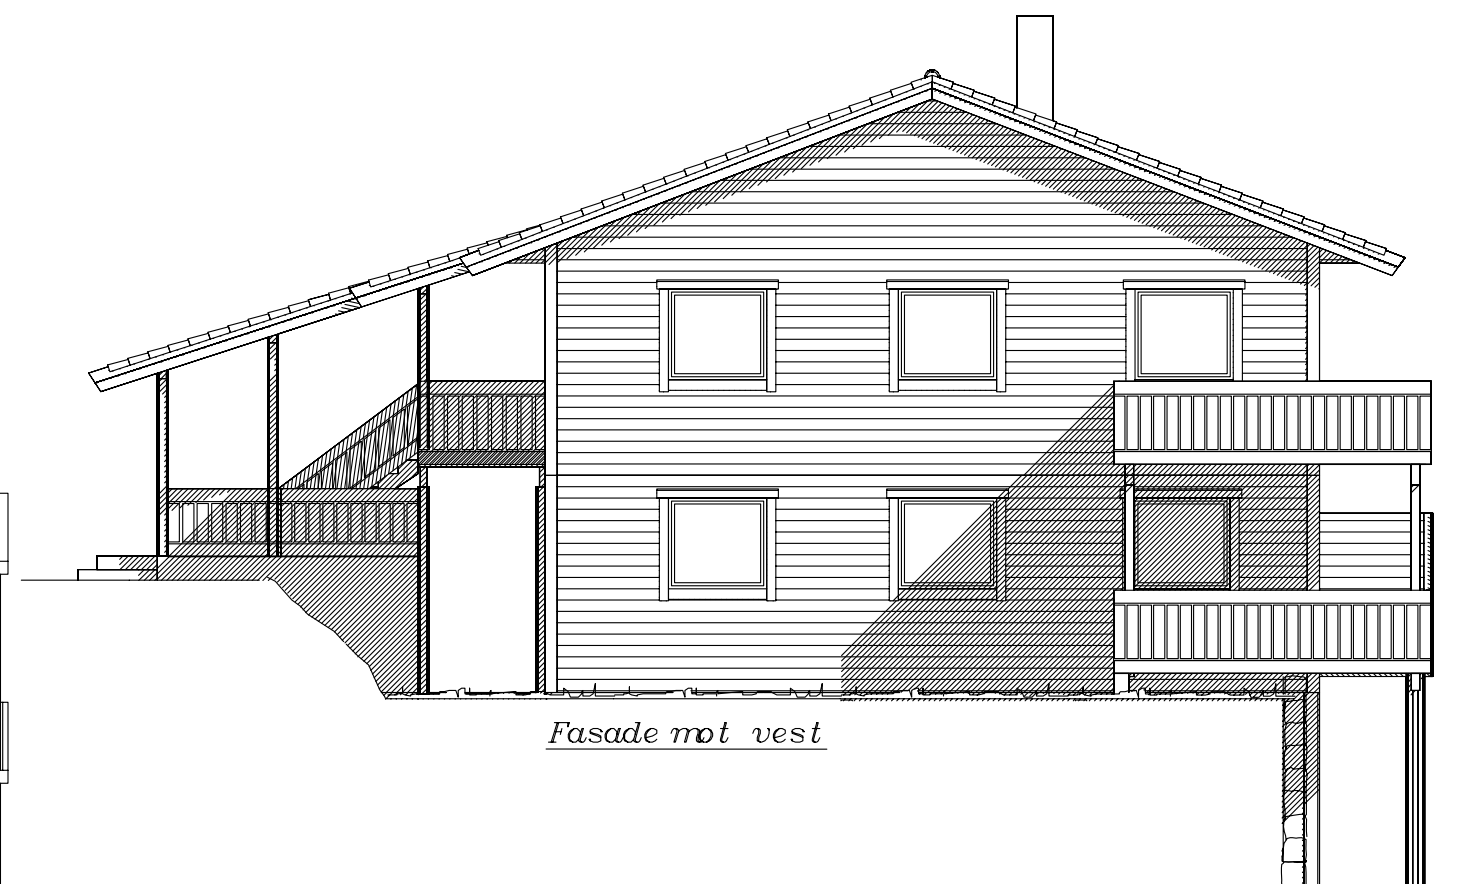




Fasade mot vest

Tegnet etter Tek 1997 Ny versjon 29.08.2001

Tiltakshaver: VestlandsHus Mjelde AS						 VestlandsHus
Leverandør: VestlandsHus Mjelde AS						
Hustype: SPESIAL			FASADER / SN		DATO 15.01.07 opv	
Byggeplassens adresse: Lønnebakken tomt 33, Samnanger			ARKIV NR.		REV.1 06.03.07 opv	
					REV.2 02.10.07 opv	
					REV.3 05.12.07 opv	
					SKALA 1 : 100	
G.nr.	Br.nr.	ER TEGNING KONTROLLERT I H.T. SJEKKLISTER ?		JA	 DATA DESIGN SYSTEM	
VestlandsHusgruppens arkitektkontor – 6018 Alesund – Tlf. 70 17 89 00						TRYGGE HJEM
						Tegningsnr. 505
						Prosj.nr. 3010
TEGNINGEN MÅ HVERKEN HELT ELLER DELVIS KOPIERES ELLER BENYTTES VED TILTAK SOM VESTLANDSHUS IKKE MEDVIRKER I.						

UTFORMING AV TILTAK BEKREFTES FOREVIST:

Nabo.nr.	G.nr.	Br.nr.	Dato	Sign.
Nabo.nr.	G.nr.	Br.nr.	Dato	Sign.
Nabo.nr.	G.nr.	Br.nr.	Dato	Sign.
Nabo.nr.	G.nr.	Br.nr.	Dato	Sign.

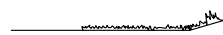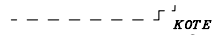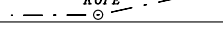 Ferdig planert terreng
 Bak / under terreng
 Eksisterende terreng