



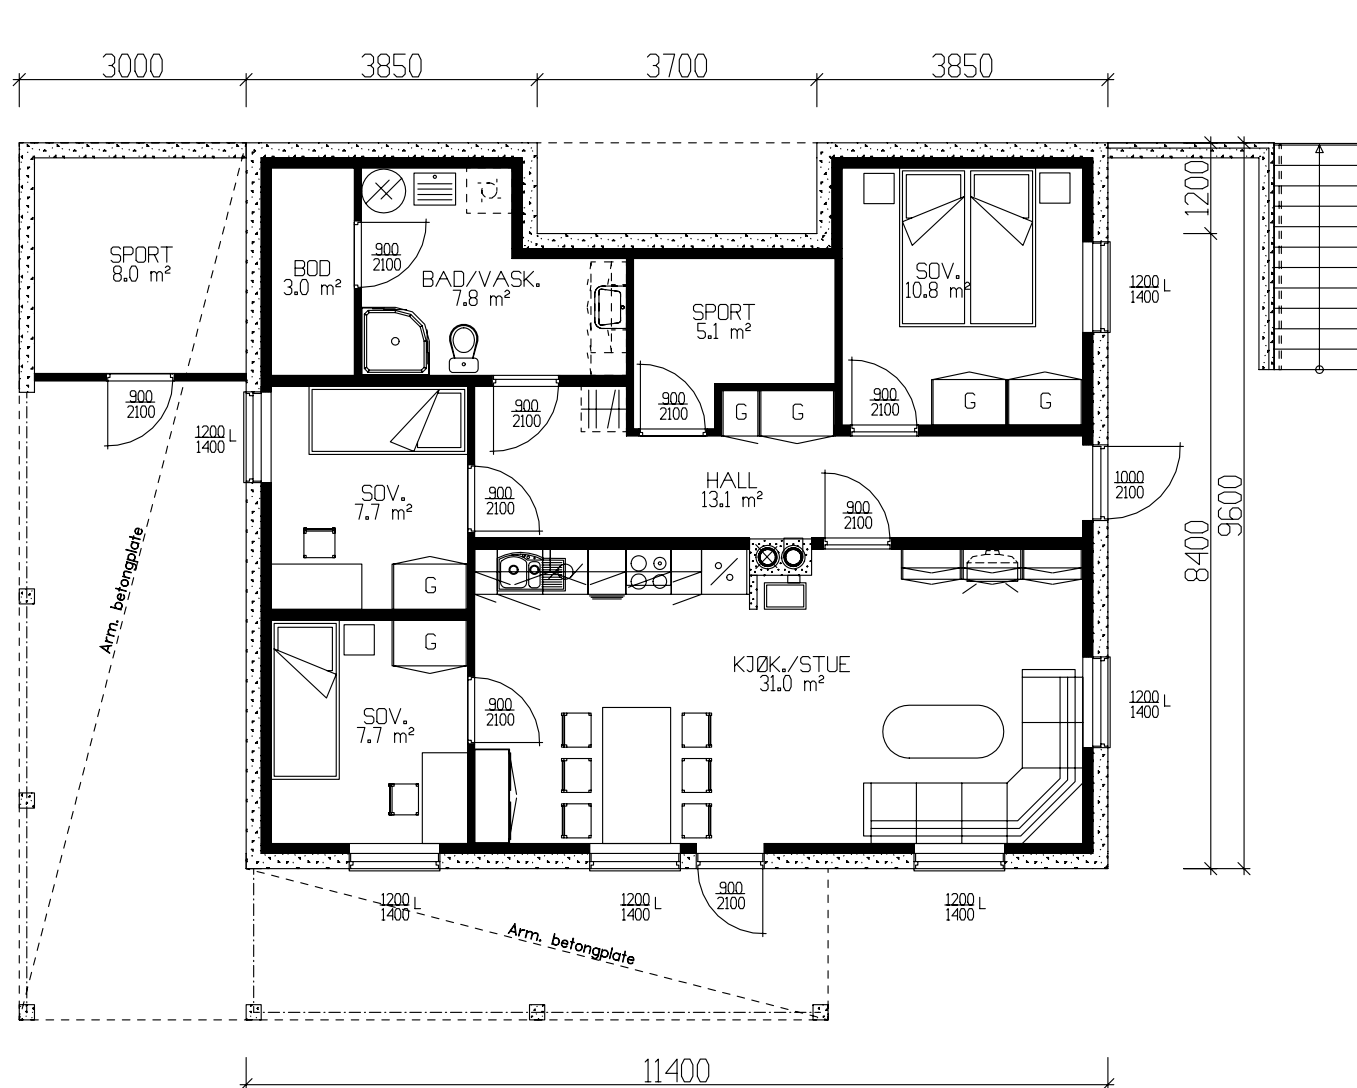

Underetasje; Leil. 90.7m² Bra + sport 8.0m² Bra.

Det må søkes om dispensasjon fra foreskriftens krav til lysareal på sov. 7.7m².

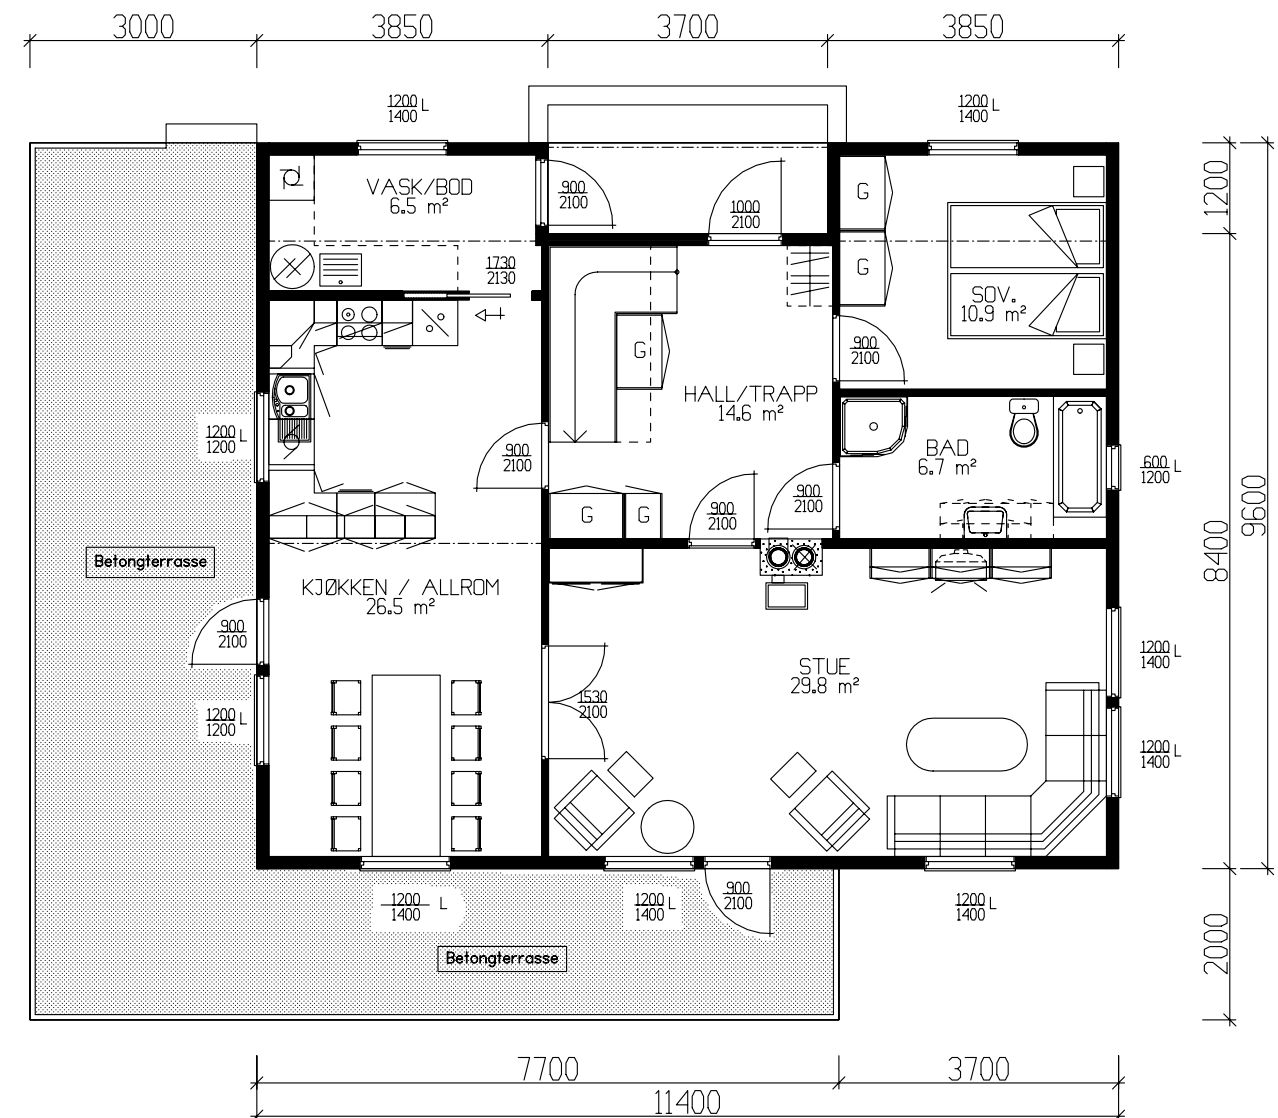

Hovedplan 98.0m² Bra.



Hovedleilighet	BRA
Hovedplan	98.00
Etg.plan	77.40
Utv. bod und.etg.	8.00
Sum 1 m²	183.40
Hovedleil.: 183.4m² Bra.	
Utleigeleil.: 90.7m² Bra.	
Totalt: 274.1m² Bra	
GRUNNFLATE eks. sport (M²)	105.0
BEBYGD AREAL (M²)	159.6

Tiltakshaver: Frank Henriksen					 VestlandsHus TRYGGE HJEM Tegningsnr. 501 Prosj.nr. 241p
Leverandør: Byggm. Alf R. Mjelde AS					
HUSTYPE: Spesial		PLANER		DATO 03.02.06 per	
Byggeplassens addresser: <i>Hylkje, Bergen.</i>				REV.1	
				REV.2	
G.nr. 198 Br.nr. 255 ER TEGNING KONTROLLERT I H.T. SJEKKLISTER ?				REV.3	
				SKALA 1 : 100	
Nei				 DATA DESIGN SYSTEM	
VestlandsHusgruppens arkitektkontor – 6018 Alesund – Tlf. 70 17 89 00					
TEGNINGEN MÅ HVERKEN HELT ELLER DELVIS KOPIERES ELLER BENYTTES VED TILTAK SOM VESTLANDSHUS IKKE MEDVIRKER I.					




UTFORMING AV TILTAK BEKREFTES FOREVIST:


Nabo.nr.	G.nr.	Br.nr.	Dato	Sign.
Nabo.nr.	G.nr.	Br.nr.	Dato	Sign.
Nabo.nr.	G.nr.	Br.nr.	Dato	Sign.
Nabo.nr.	G.nr.	Br.nr.	Dato	Sign.

   Ferdig planert terreng
 KOTE Bak / under terreng
 KOTE Eksisterende terreng

Tiltakshaver: Frank Henriksen					 VestlandsHus TRYGGE HJEM Tegningsnr. 502 Prosj.nr. 241p
Leverandør: Byggm. Alf R. Mjelde AS					
HUSTYPE: Spesial		FASADER / SNITT		DATO 03.02.06 per	
Byggeplassens adresse: <i>Hylkje, Bergen.</i>				REV.1	
				REV.2	
				REV.3	
G.nr. 198		Br.nr. 255		SKALA 1 : 100	
ER TEGNING KONTROLLERT I H.T. SJEKKLISTER ?		Nei		 DATA DESIGN SYSTEM	
VestlandsHusgruppens arkitektkontor – 6018 Alesund – Tlf. 70 17 89 00					
TEGNINGEN MÅ HVERKEN HELT ELLER DELVIS KOPIERES ELLER BENYTTES VED TILTAK SOM VESTLANDSHUS IKKE MEDVIRKER I.					

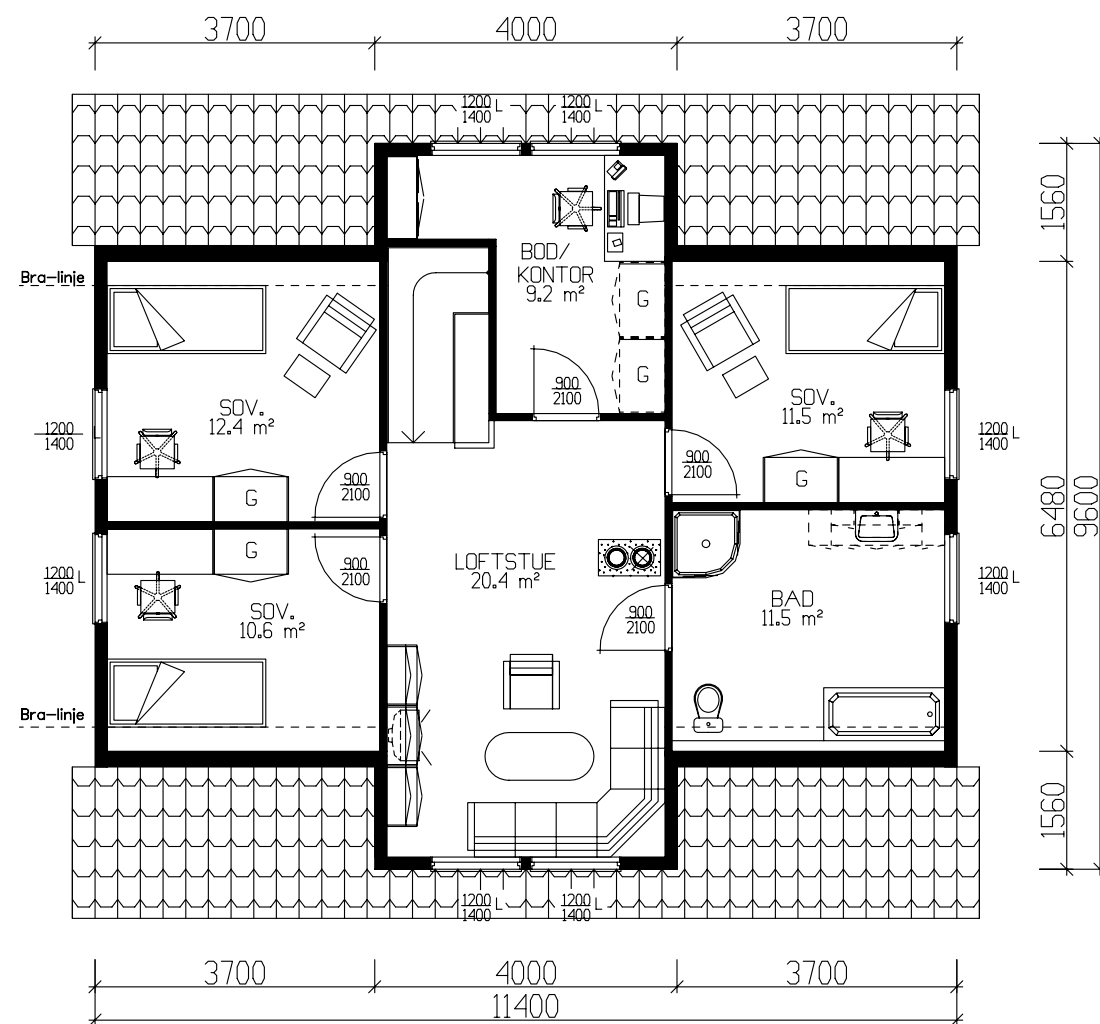

Etasjeplan loft 77.4m² Bra.

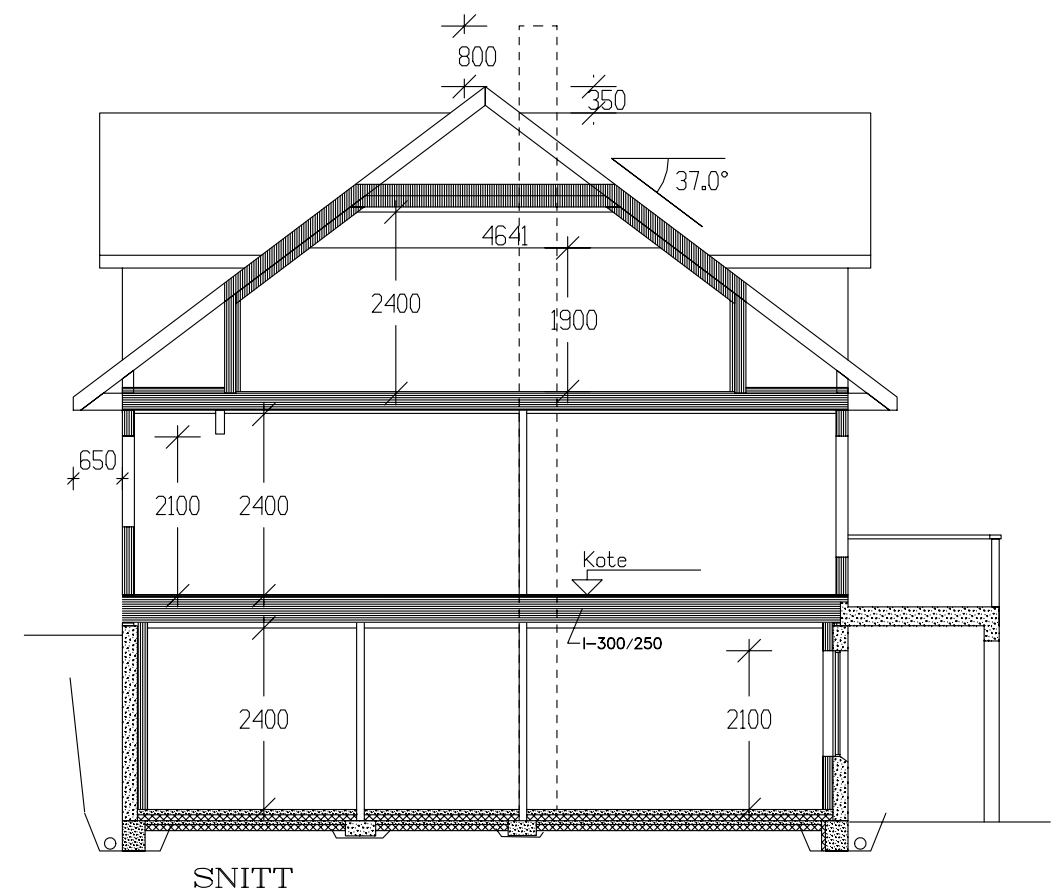

Tiltakshaver: Frank Henriksen					 VestlandsHus
Leverandør: Byggm. Alf R. Mjelde AS					
HUSTYPE: Spesial		Plan - Snitt		DATO 03.02.06 per	
Byggeplassens addresser: <i>Hylkje, Bergen.</i>				REV.1	
				REV.2	
				REV.3	
				SKALA 1 : 100	
G.nr. 198	Br.nr. 255	ER TEGNING KONTROLLERT I H.T. SJEKKLISTER ?		Nei	TEGNINGS NR. 503
					PROSJ.NR. 241p
VestlandsHusgruppens arkitektkontor – 6018 Alesund – Tlf. 70 17 89 00					
TEGNINGEN MÅ HVERKEN HELT ELLER DELVIS KOPIERES ELLER BENYTTES VED TILTAK SOM VESTLANDSHUS IKKE MEDVIRKER I.					