


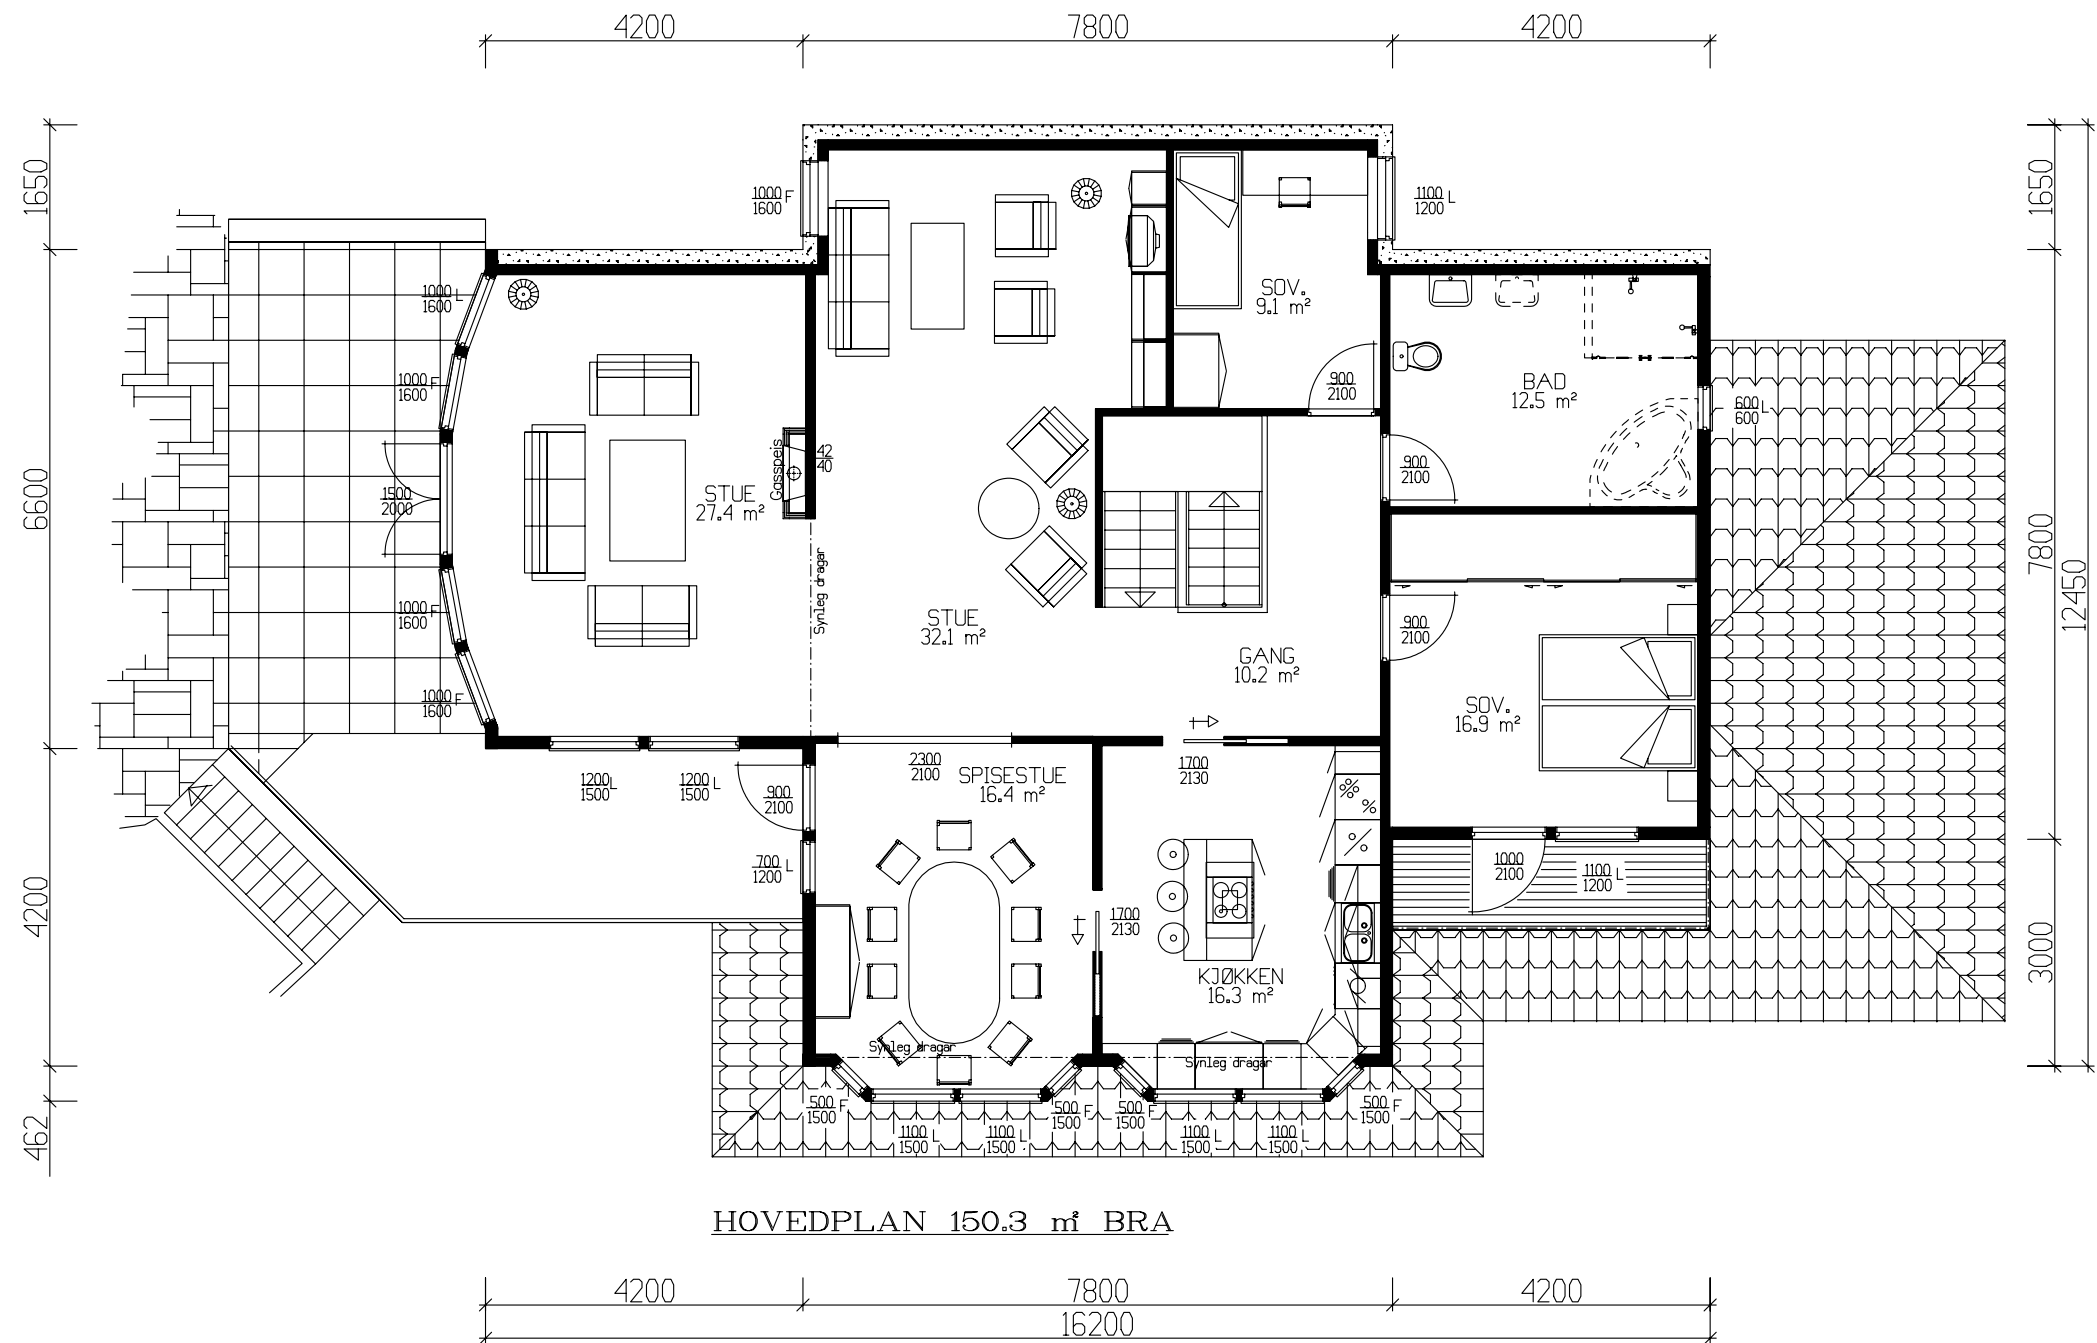

HOVEDPLAN 150.3 m² BRA

Tek 97 Av versjon 29.08.2001


Tiltakshaver: <i>Isabell Farstad og Andre Sørsund</i>					 VestlandsHus
Leverandør: <i>VestlandsHus Måløy AS</i>					
Hustype: <i>Skårasalen</i>		HOVEDPLAN		DATO 21.04.06	
Byggeplassens adresse:		ARKIV NR.		REV.1 27.06.08 mhv	
<i>Raudeberg , Vågsøy Kommune.</i>		50-259		REV.2	TRYGGE HJEM
				REV.3	Tegningsnr. 501
G.nr.	Br.nr.	ER TEGNING KONTROLLERT I H.T. SJEKKLISTER ?		SKALA 1 : 100	Prosj.nr. 514a
		NEI		 DATA DESIGN SYSTEM	
VestlandsHusgruppens arkitektkontor – 6018 Alesund – Tlf. 70 17 89 00					
TEGNINGEN MÅ HVERKEN HELT ELLER DELVIS KOPIERES ELLER BENYTTES VED TILTAK SOM VESTLANDSHUS IKKE MEDVIRKER I.					

	BRA
Und.etg.plan	154.50
Hovedplan	150.30
Sum 1 m²	304.80

GRUNNFLATE	(M ²)	174.4
BEBYGD AREAL	(M ²)	213.0






Fasade mot

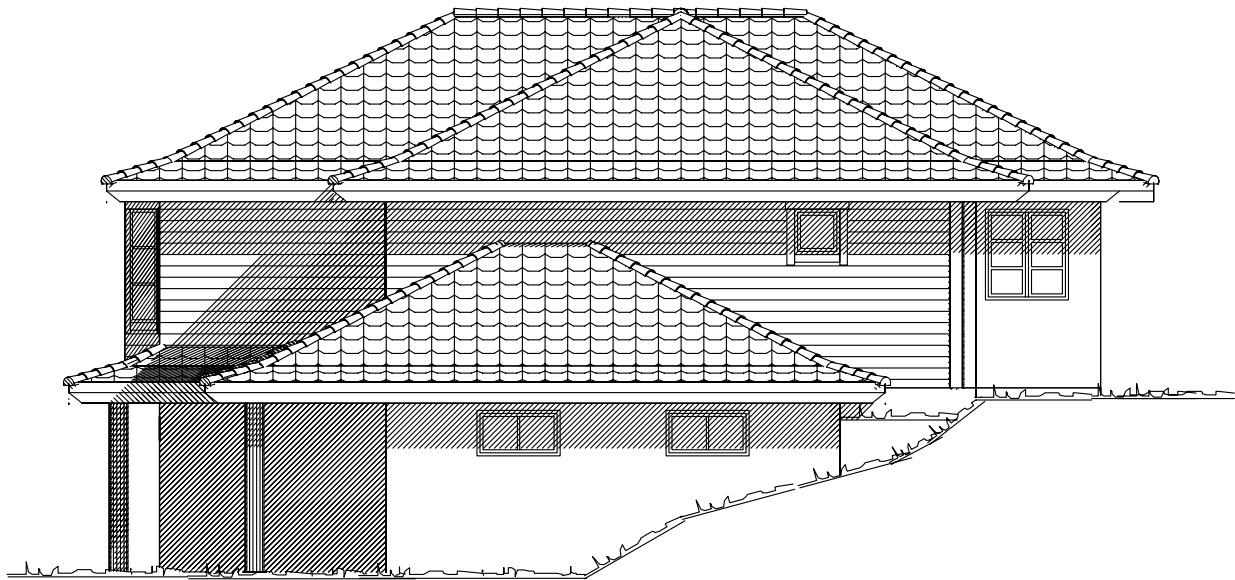


Fasade mot

UTFORMING AV TILTAK BEKREFTES FOREVIST:				
Nabo.nr.	G.nr.	Br.nr.	Dato	Sign.
Nabo.nr.	G.nr.	Br.nr.	Dato	Sign.
Nabo.nr.	G.nr.	Br.nr.	Dato	Sign.
Nabo.nr.	G.nr.	Br.nr.	Dato	Sign.

Tiltakshaver: <i>Isabell Farstad og Andre Sørsund</i>				 VestlandsHus
Leverandør: <i>VestlandsHus Måløy AS</i>				
Hustype: <i>Skårasalen</i>		FASADER 1-2	DATO 21.04.06	
Byggeplassens adresse:		ARKIV NR.	REV.1 27.06.08 mhv	
<i>Raudeberg , Vågsøy Kommune.</i>		50-259	REV.2	TRYGGE HJEM
G.nr. Br.nr.		ER TEGNING KONTROLLERT I H.T. SJEKKLISTER ?	NEI	Tegningsnr. 502
VestlandsHusgruppens arkitektkontor – 6018 Alesund – Tlf. 70 17 89 00				Prosj.nr. 514a
TEGNINGEN MÅ HVERKEN HELT ELLER DELVIS KOPIERES ELLER BENYTTES VED TILTAK SOM VESTLANDSHUS IKKE MEDVIRKER I.				

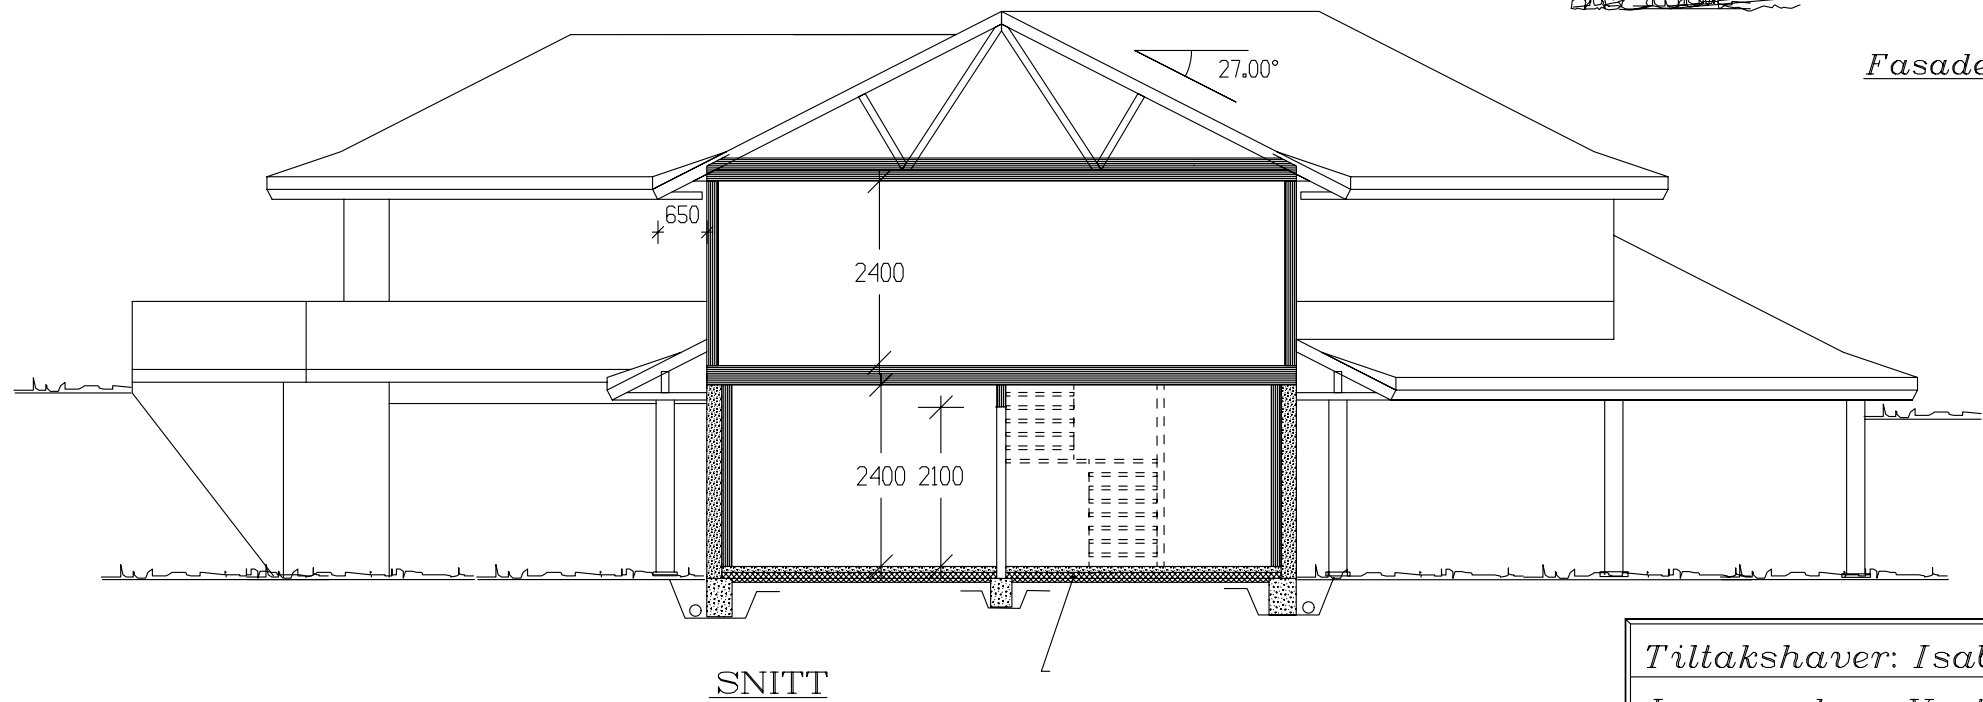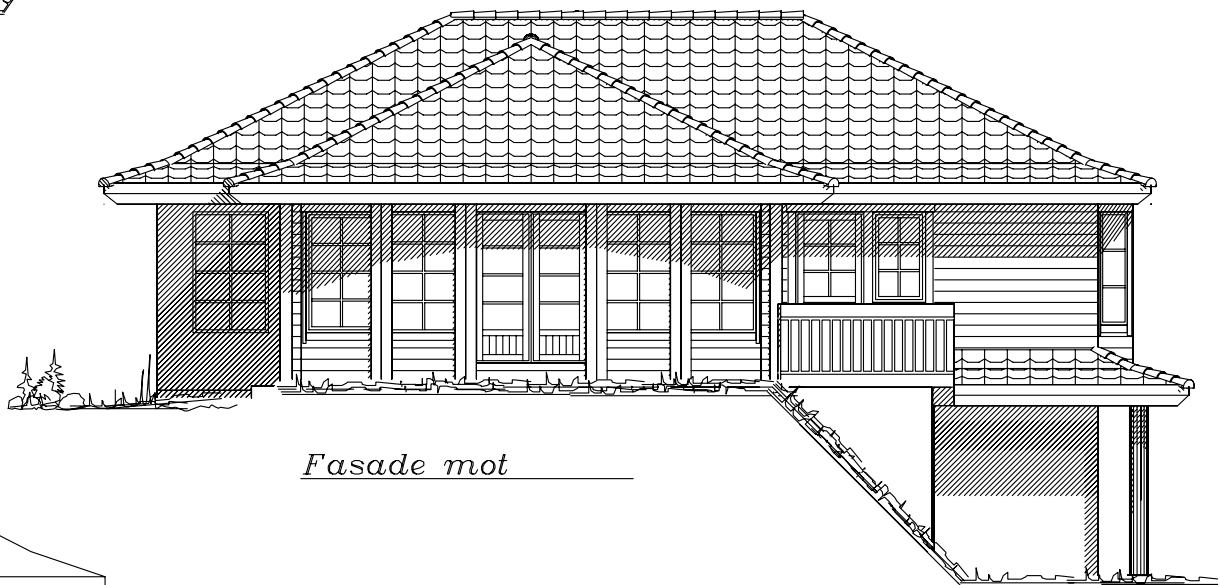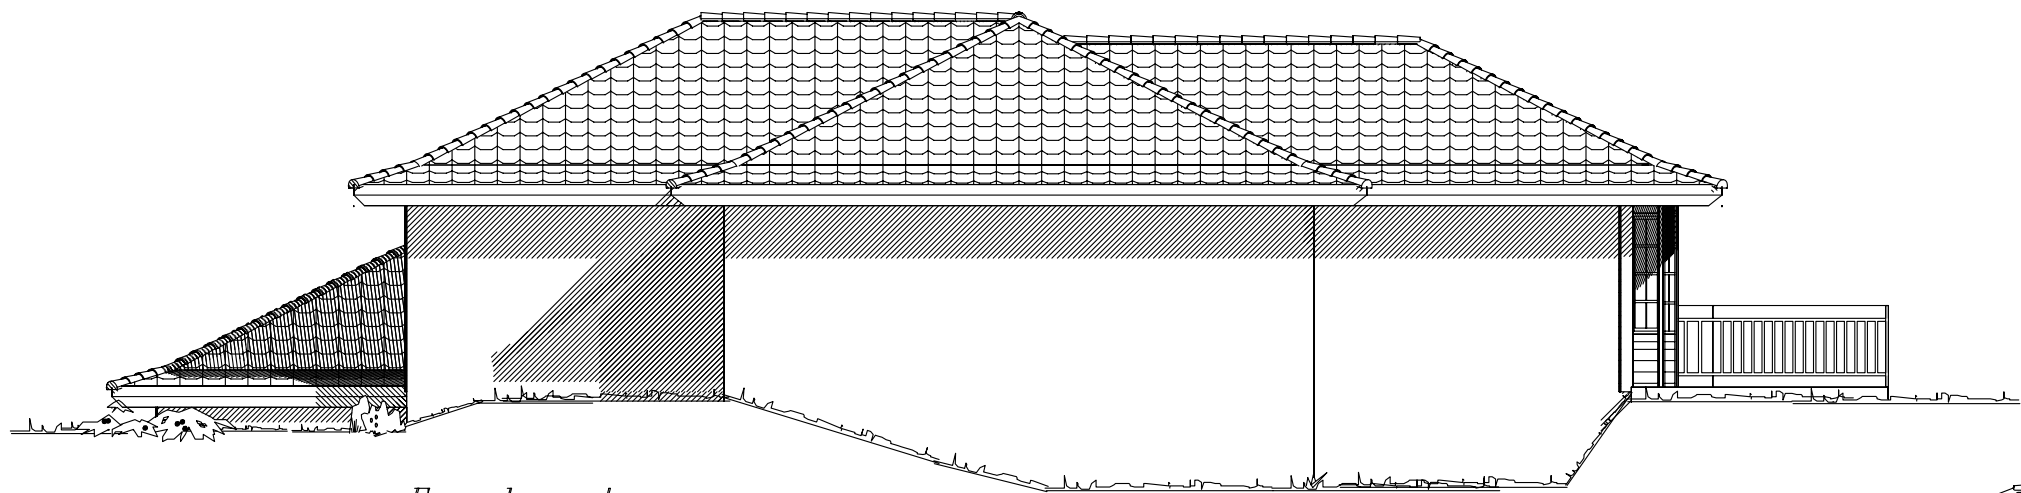

Tiltakshaver: Isabell Farstad og Andre Sørsund					 VestlandsHus
Leverandør: VestlandsHus Måløy AS					
Hustype: Skårasalen		FASADER / SNITT		DATA 21.04.06	
Byggeplassens adresse:		ARKIV NR.		REV.1 27.06.08 mhw	
Raudeberg , Vågsøy Kommune.		50-259		REV.2	TRYGGE HJEM
				REV.3	Tegningsnr. 503
				SKALA 1 : 100	Prosj.nr. 514a
				 DATA DESIGN SYSTEM	
VestlandsHusgruppens arkitektkontor – 6018 Alesund – Tlf. 70 17 89 00					
TEGNINGEN MÅ HVERKEN HELT ELLER DELVIS KOPIERES ELLER BENYTTES VED TILTAK SOM VESTLANDSHUS IKKE MEDVIRKER I.					

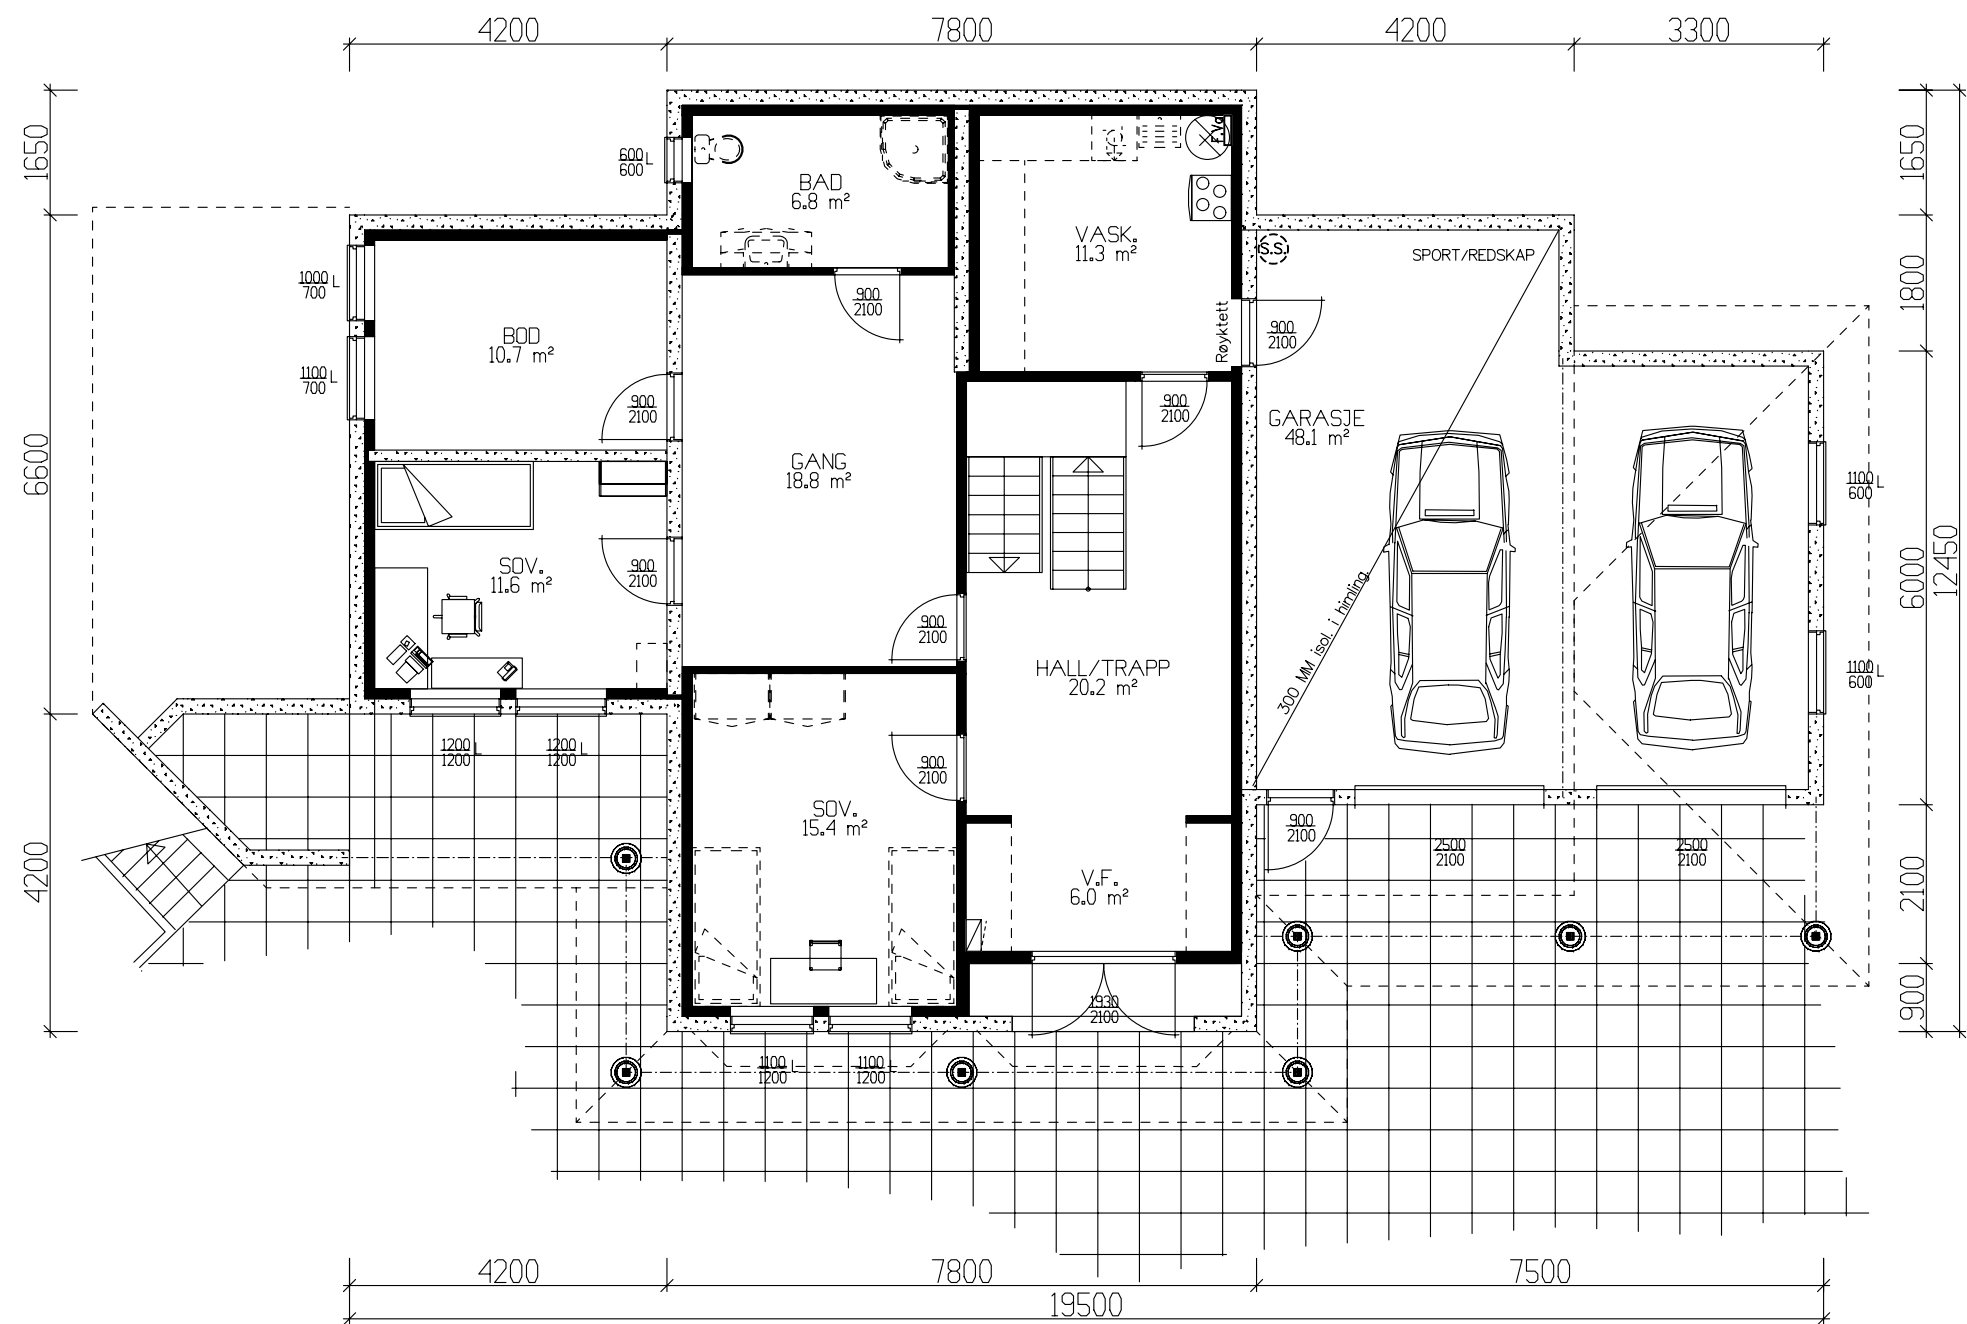

UNDERETASJE 106.4m² BRA + GARASJE/BOD 48.1m² BRA

Tiltakshaver: Isabell Farstad og Andre Sørsund

Leverandør: VestlandsHus Måløy AS

Hustype: Skårasalen

UETG.PLAN

Byggeplassens adresse:

Raudeberg, Vågsøy Kommune.

ARKIV NR.

50-259

G.nr.

Br.nr.

ER TEGNING KONTROLLERT
I H.T. SJEKKLISTER ?

NEI

DATO 21.04.06

REV.1 27.06.08 mhv

REV.2

REV.3

SKALA 1 : 100

DATA DESIGN SYSTEM



TRYGGE HJEM

Tegningsnr. 504

Prosj.nr. 514a

VestlandsHusgruppens arkitektkontor - 6018 Alesund - Tlf. 70 17 89 00

TEGNINGEN MÅ HVERKEN HELT ELLER DELVIS KOPIERES ELLER BENYTTES VED TILTAK SOM VESTLANDSHUS IKKE MEDVIRKER I.