



Fasade mot sør



Fasade mot øst

UTFORMING AV TILTAK BEKREFTES FOREVIST:

Nabo.nr.	G.nr.	Br.nr.	Dato	Sign.
Nabo.nr.	G.nr.	Br.nr.	Dato	Sign.
Nabo.nr.	G.nr.	Br.nr.	Dato	Sign.
Nabo.nr.	G.nr.	Br.nr.	Dato	Sign.

----- Ferdig planert terreng
- - - - - Bak / under terreng
KOTE KOTE
- - - - - Eksisterende terreng

Prosjektert etter TEK 97 av 29.08.01


Tiltakshaver: Bodil Hævåg & Martin Husevåg				 VestlandsHus
Leverandør: Vestbygg AS				
Hustype: SPESIAL		Fasade 1-2		
Byggeplassens adresse:		ARKIV NR.		
Eivindvik, Gulen Kommune				
G.nr.	Br.nr.	ER TEGNING KONTROLLERT I H.T. SJEKKLISTER ?		
15	230	JA		
VestlandsHusgruppens arkitektkontor - 6018 Alesund - Tlf. 70 17 89 00				
TEGNINGEN MÅ HVERKEN HELT ELLER DELVIS KOPIERES ELLER BENYTTES VED TILTAK SOM VESTLANDSHUS IKKE MEDVIRKER I.				

DATO	02.04.09	o1
REV.1	30.06.09	o1
REV.2	29.10.09	hb
REV.3		
SKALA	1 : 100	
 DATA DESIGN SYSTEM		

Trykknr.	501
Prosj.nr.	036L



Fasade mot nord

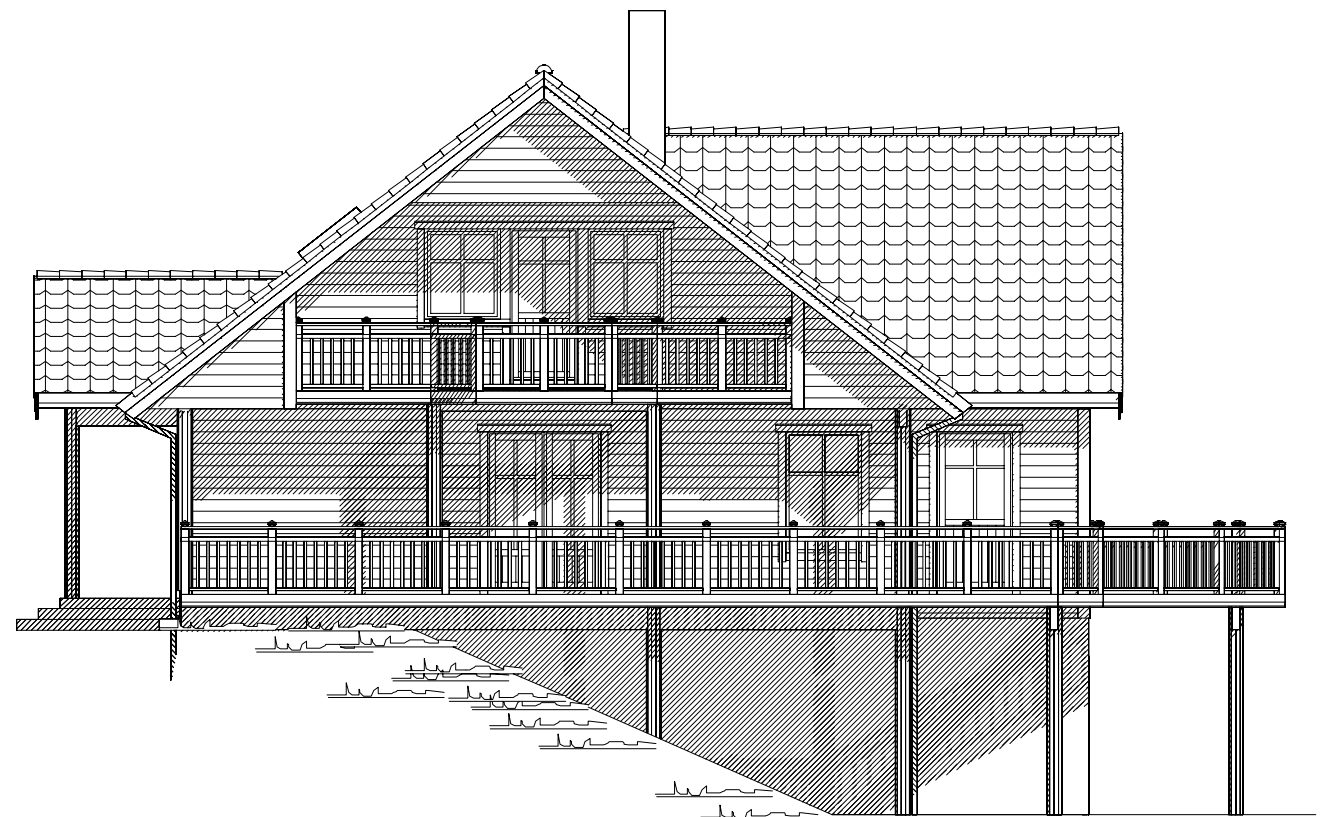




Fasade mot vest


Prosjektert etter TEK 97 av 29.08.01

Tiltakshaver: Bodil Hævåg & Martin Husevåg		 VestlandsHus	
Leverandør: Vestbygg AS			
Hustype: SPESIAL		Fasade 3-4	DATO 02.04.09 o1
Byggeplassens adresse:		ARKIV NR.	REV.1 30.06.09 o1
Eivindvik, Gulen Kommune			REV.2 29.10.09 hb
G.nr. 15	Br.nr. 230	ER TEGNING KONTROLLERT I H.T. SJEKKLISTER ?	REV.3
		JA	SKALA 1 : 100
			 DATA DESIGN SYSTEM
VestlandsHusgruppens arkitektkontor – 6018 Alesund – Tlf. 70 17 89 00			
TEGNINGEN MÅ HVERKEN HELT ELLER DELVIS KOPIERES ELLER BENYTTES VED TILTAK SOM VESTLANDSHUS IKKE MEDVIRKER I.			

UTFORMING AV TILTAK BEKREFTES FOREVIST:

Nabo.nr.	G.nr.	Br.nr.	Dato	Sign.
Nabo.nr.	G.nr.	Br.nr.	Dato	Sign.
Nabo.nr.	G.nr.	Br.nr.	Dato	Sign.
Nabo.nr.	G.nr.	Br.nr.	Dato	Sign.

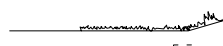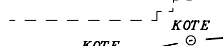  Ferdig planert terreng
 Bak / under terreng
 Eksisterende terreng

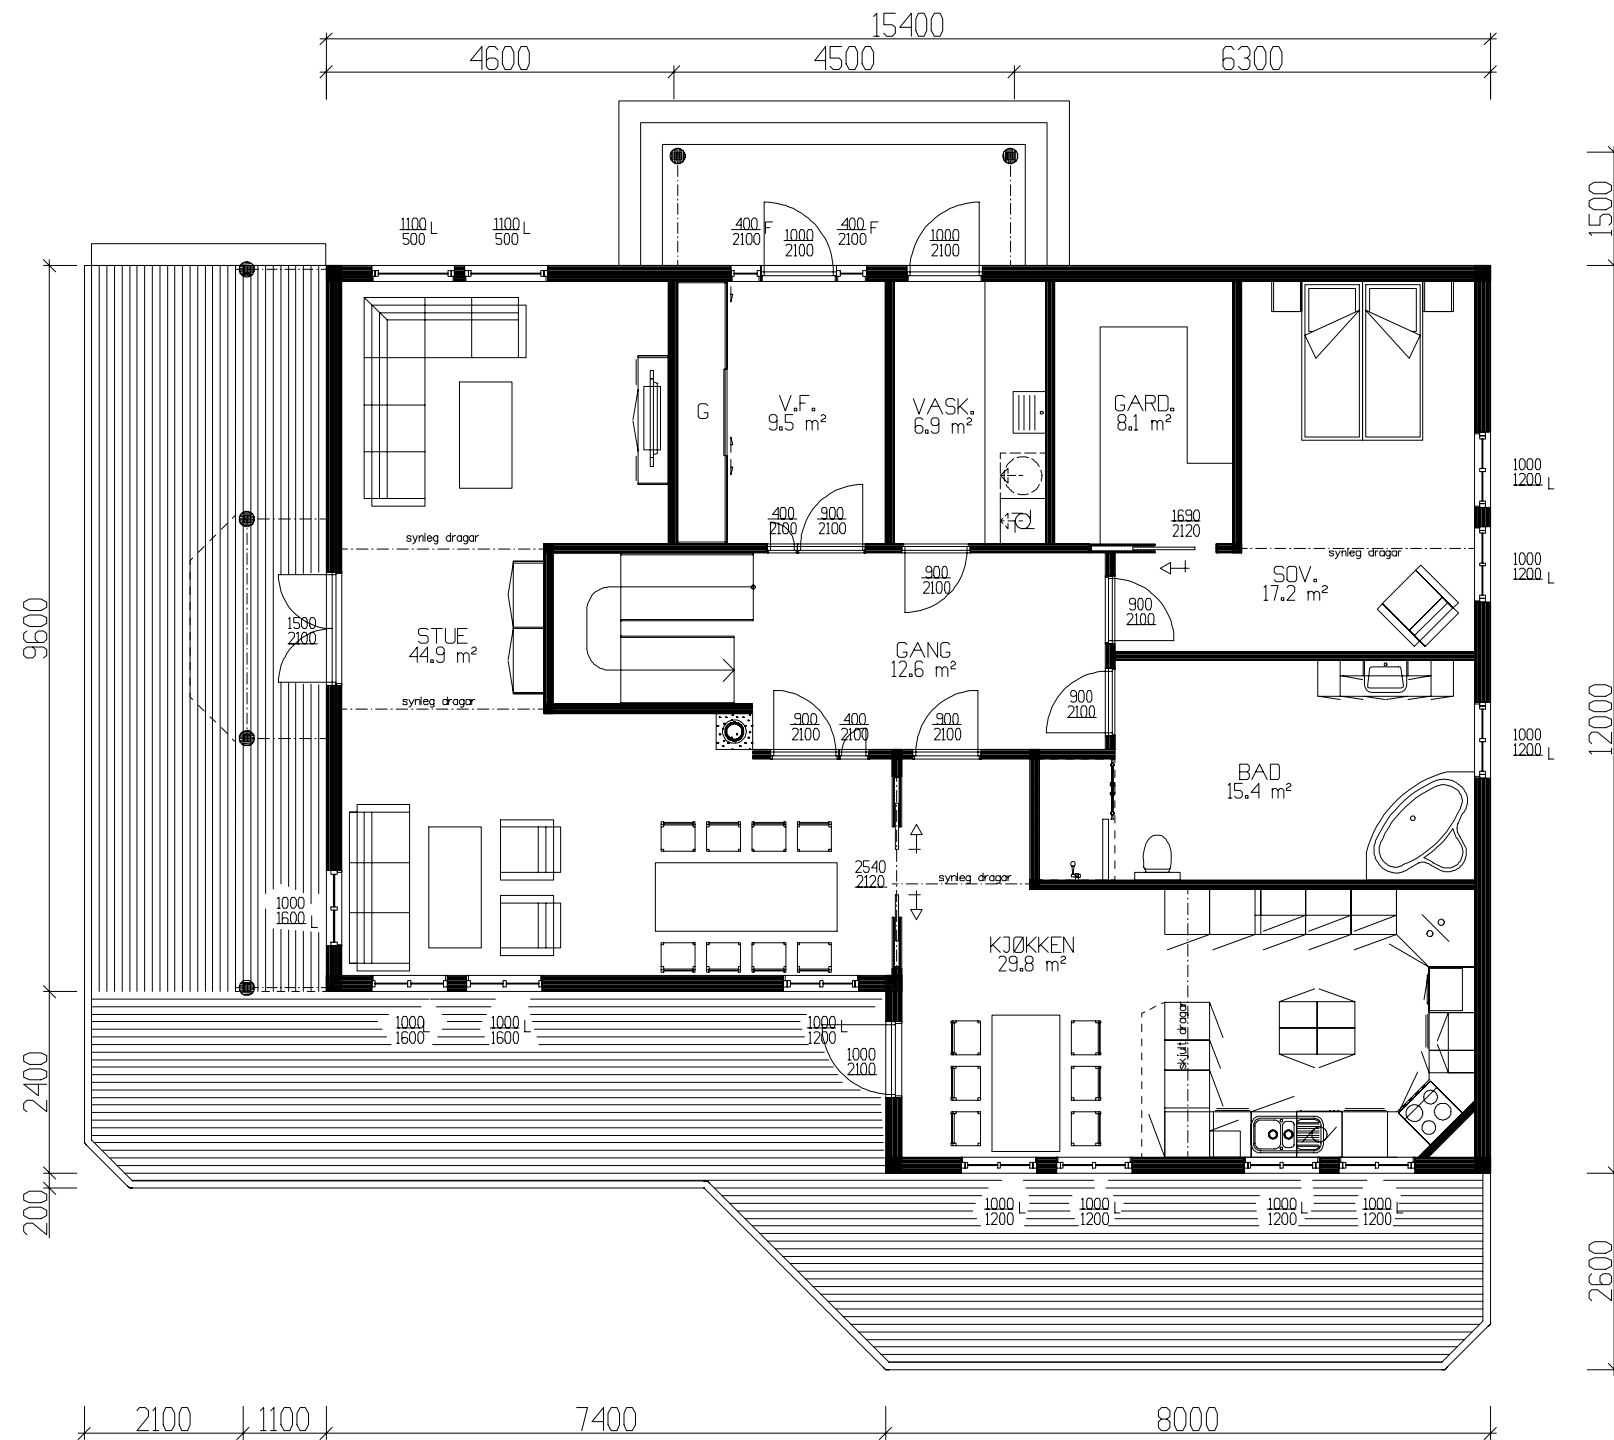


HOVEDPLAN 155,7 m² BRA



Prosjektert etter TEK 97 av 29.08.01

Arealberegninger i hht. NS 3940	Bruksareal BRA 1 m²		
	Pr etasje	Utvendig bod/garasje	Sum BRA
U. etg. plan	68.4	81.0	149.4
H. etg. plan	155.7	0.0	155.7
2. etg. plan	102.8	0.0	102.8
SUM :	326.9	81.0	407.9
BYA :	255.4	0.0	255.4
Løftbredde v/1.9m	4644.0 m	Grunnflate/ fotavtrykk : 167.0	

Tiltakshaver: Bodil Hævåg & Martin Husevåg					 VestlandsHus
Leverandør: Vestbygg AS					
Hustype: SPESIAL			HOVEDPLAN		
Byggeplassens adresse: <i>Eivindvik, Gulen Kommune</i>			ARKIV NR.		
			DATO 02.04.09 o1		
			REV.1 30.06.09 o1		
			REV.2 29.10.09 hb		
			REV.3		
G.nr. 15 Br.nr. 230			SKALA 1 : 100		
			 DATA DESIGN SYSTEM		
ER TEGNING KONTROLLERT I H.T. SJEKKLISTER ?			JA		TRYGGE HJEM
					Tegningsnr. 504
					Prosj.nr. 036L
VestlandsHusgruppens arkitektkontor – 6018 Alesund – Tlf. 70 17 89 00					
TEGNINGEN MÅ HVERKEN HELT ELLER DELVIS KOPIERES ELLER BENYTTES VED TILTAK SOM VESTLANDSHUS IKKE MEDVIRKER I.					

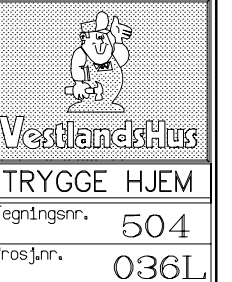

TRYGGE HJEM
Tegningsnr. 504
Prosj.nr. 036L

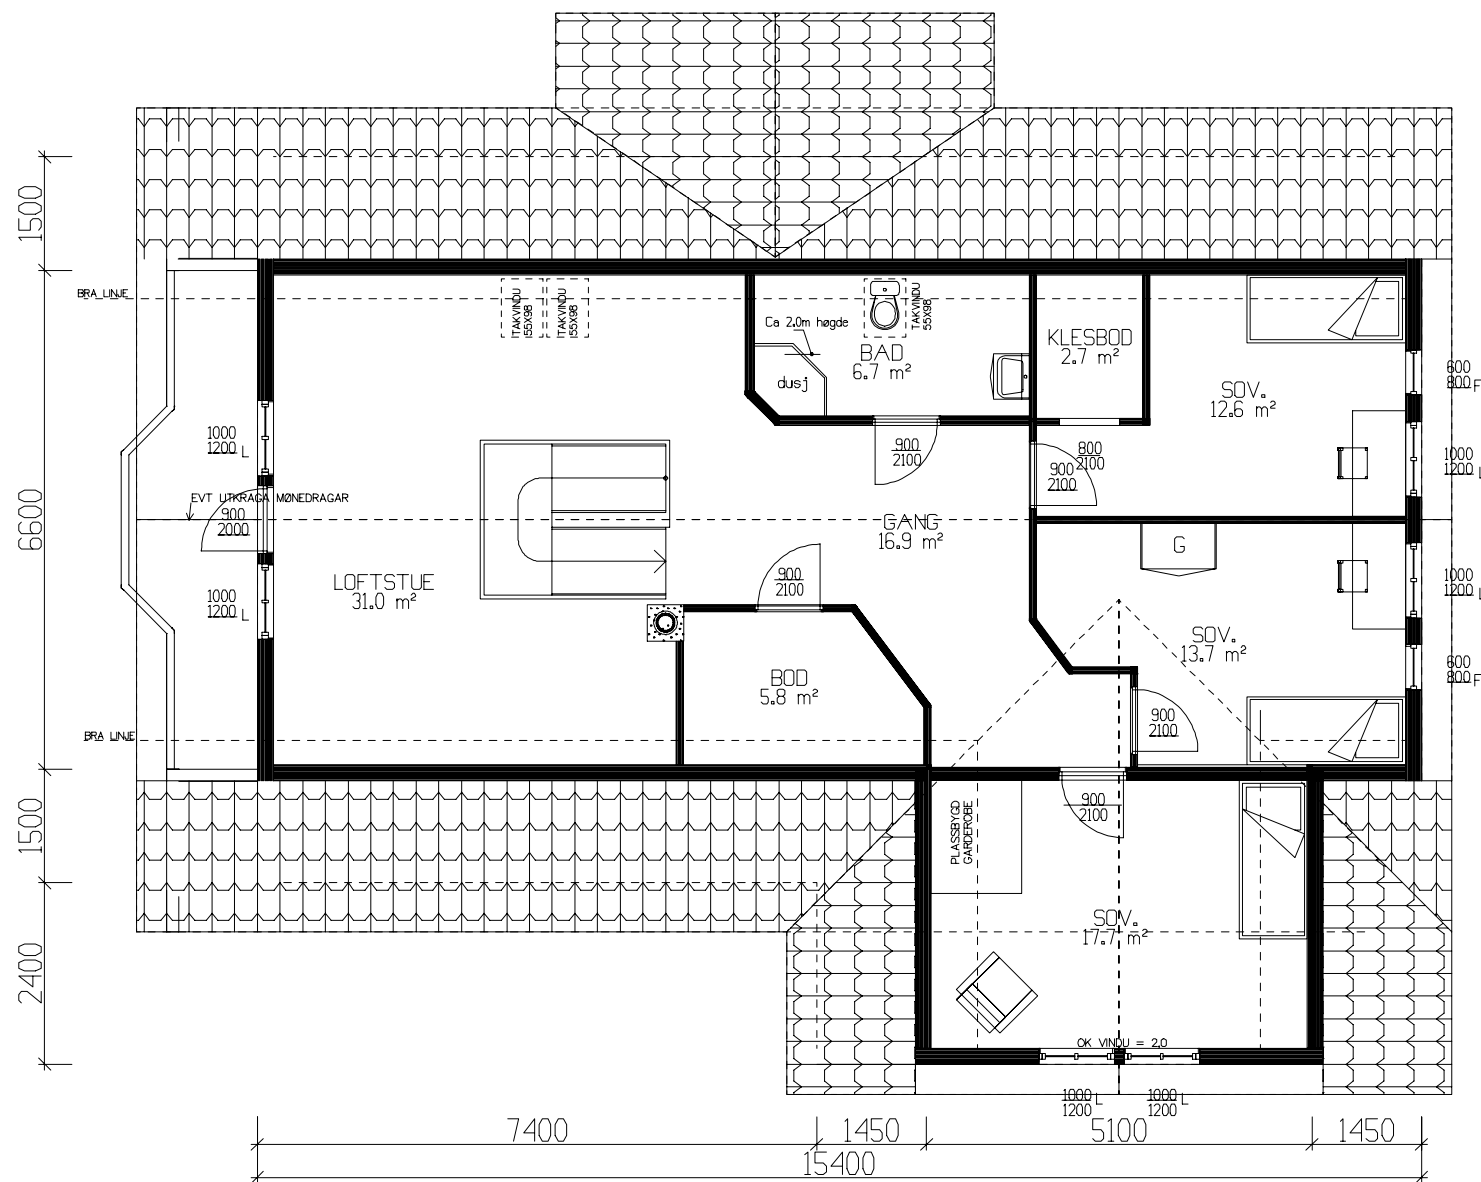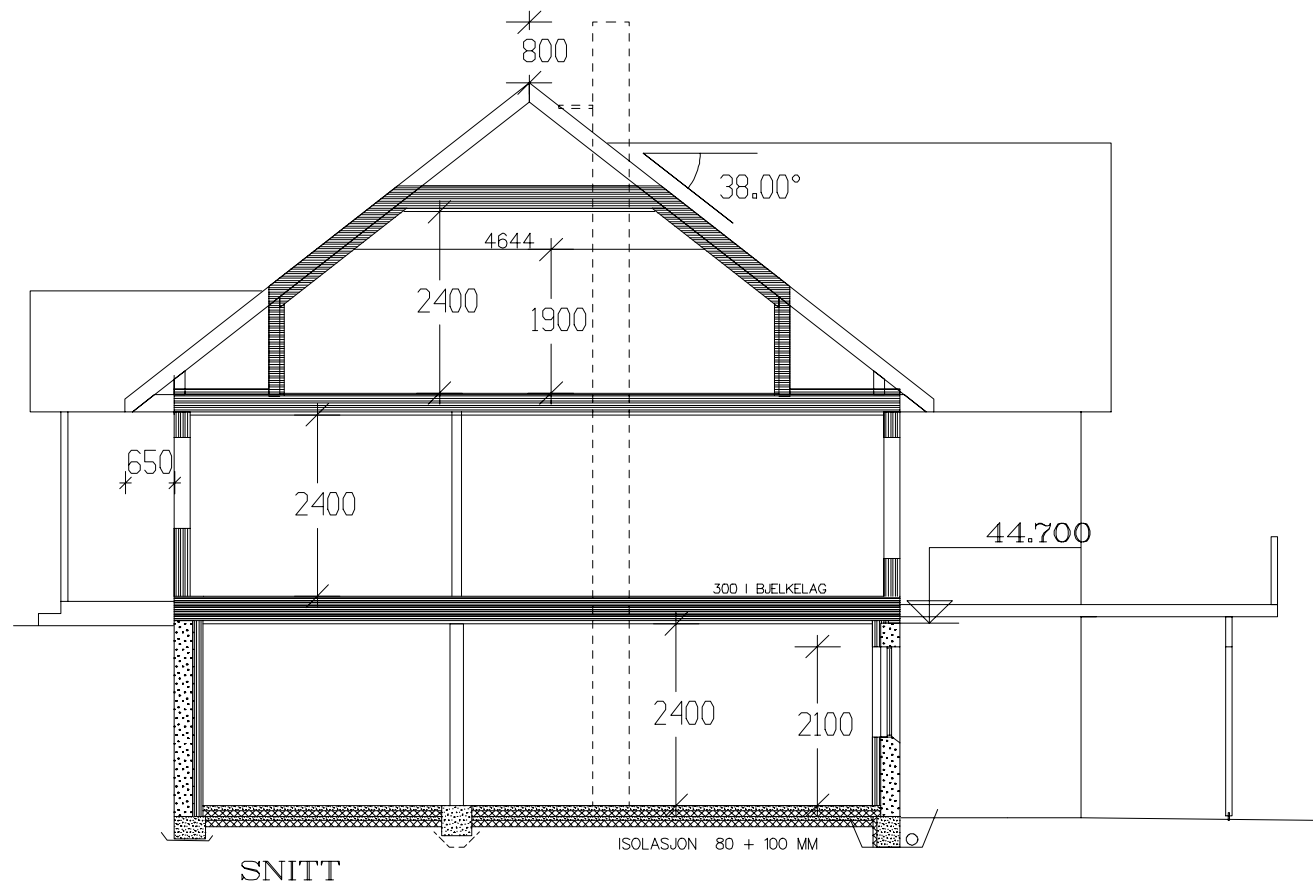

Prosjektert etter TEK 97 av 29.08.01

Tiltakshaver: Bodil Håvåg & Martin Husevåg					 VestlandsHus
Leverandør: Vestbygg AS					
Hustype: SPESIAL		2 ETG & SNITT		DATO 02.04.09 o1	
Byggeplassens adresse: Eivindvik, Gulen Kommune		ARKIV NR.		REV.1 30.06.09 o1	
				REV.2 29.10.09 hb	
				REV.3	
				SKALA 1 : 100	
G.nr. 15	Br.nr. 230	ER TEGNING KONTROLLERT I H.T. SJEKKLISTER ?		JA	 DATA DESIGN SYSTEM
VestlandsHusgruppens arkitektkontor – 6018 Alesund – Tlf. 70 17 89 00					
TEGNINGEN MÅ HVERKEN HELT ELLER DELVIS KOPIERES ELLER BENYTTES VED TILTAK SOM VESTLANDSHUS IKKE MEDVIRKER I.					