

Prosjekttegninger

Tiltakshaver : Hytte Øydegard
Gårds- og bruksnummer : 108/128

Forhandler : Tradbo AS




Tegningene leveres av :


 **VESTLANDS HUS**
Arkitekter




1:100 Fasade Sør

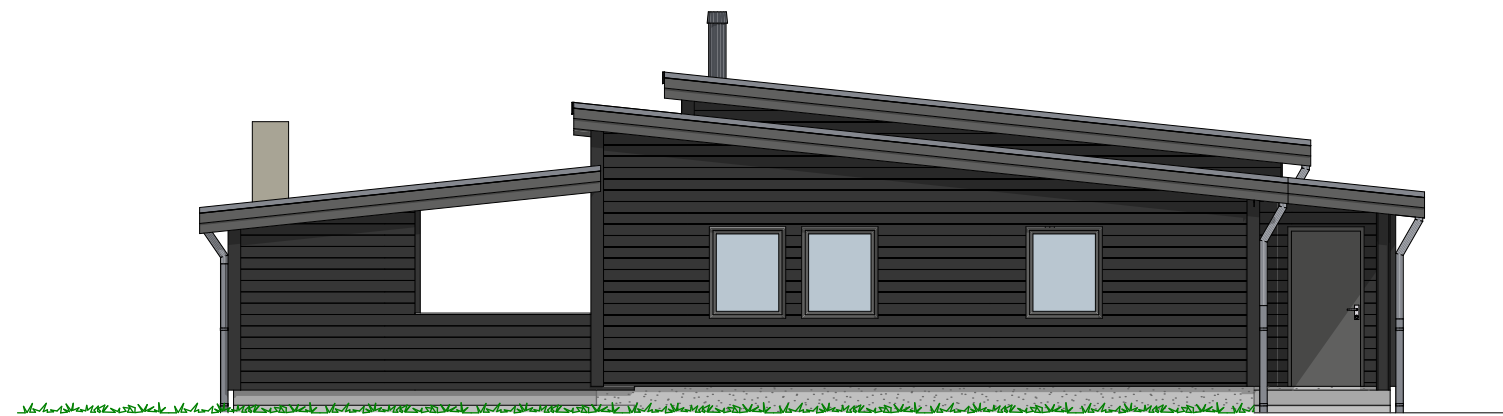

1:100 Fasade Øst

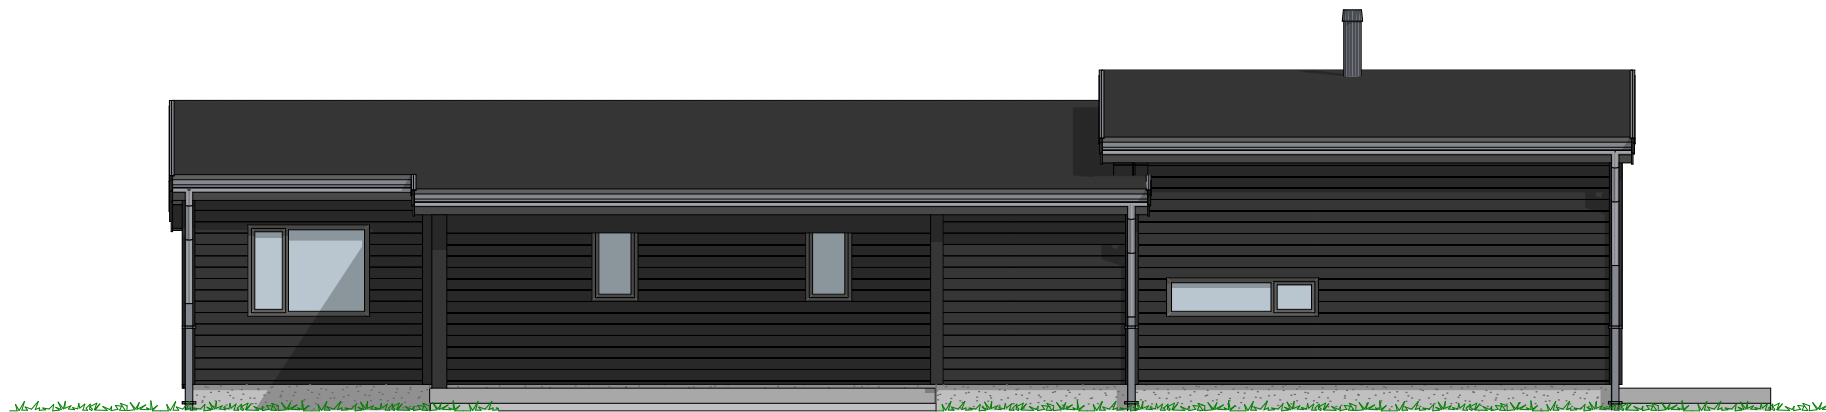

1:100 Fasade Nord

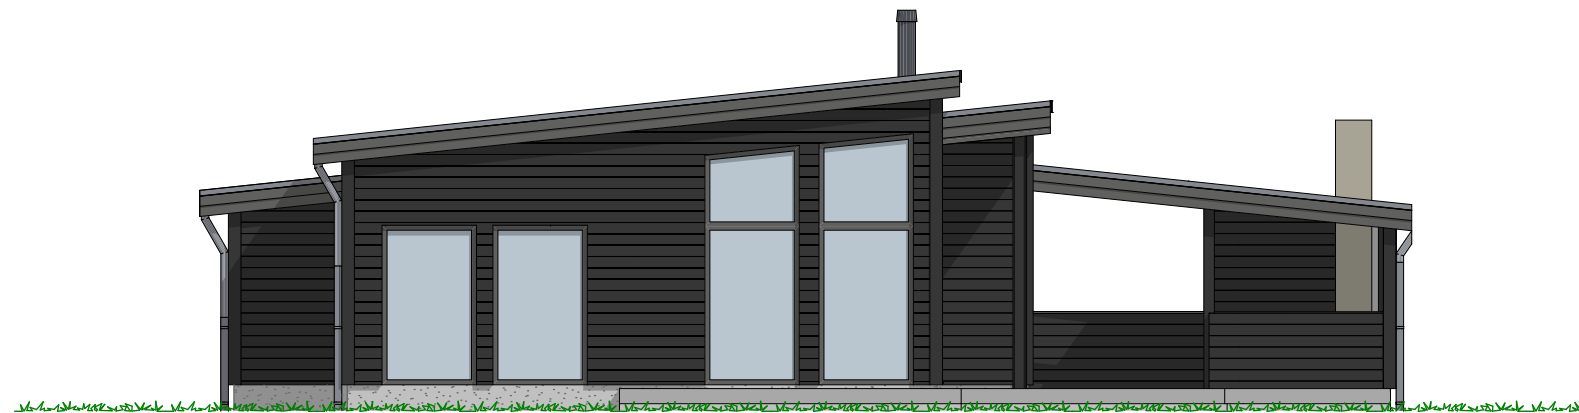

1:100 Fasade Vest

P-ROM		
		134,4
		134,4 m ²

Tiltakshaver Hytte Øydegard
 Forhandler Tradbo AS
 Hagavegen 53, 6670 Øydegard

Tegningsnr.: 604
 Gnr./Bnr.: 108/128
 Prosjektnr.: 200152
 Dato: 05.06.20

VESTLANDS HUS
 Arkitekter

VESTLANDSHUS ARKITEKTER AS - 6018 ÅLESUND - TLF 70178900

TEGNINGEN MÅ HVERKEN HELT ELLER DELVIS KOPIERES ELLER BENYTTES VED TILTAK SOM VESTLANDSHUS IKKE MEDVIRKER I

