

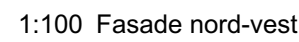


										Tiltakshaver	Hege og Magne Østbye	Fase	
										Forhandler	Bekkevold Entreprenør AS	Forslagstegninger	
										Fortia 11 1860 TRØGSTAD, Indre Østfold kommune	Type tegning:	Dato:	19.09.22
											Fasade nord-øst, Fasade sør-vest	Arkitekt	et
										Tiltak	Enebolig	Skala	1:100
										Hustype	Høgflya	Tegningsnr.: 501	
										Brannklasse 1	TEGNINGEN MÅ HVERKEN HELT ELLER DELVIS KOPIERES ELLER BENYTTES	Format	A3
										Risikoklasse 4	VED TILTAK SOM VESTLANDSHUS IKKE MEDVIRKER I	Gnr./Bnr.	628/67
										VESTLANDSHUSGRUPPENS ARKITEKTONTOR - 6018 ÅLESUND - TLF 70178900		Prosjektnr.:	220188
Rev	Nr	Beskrivelse	Dato	Sign	Kontr								
	1	Speilvending	22.12.22	ET									
	2	Ferdigstilte/Energi	02.01.22	ET	Per								

[illegible]

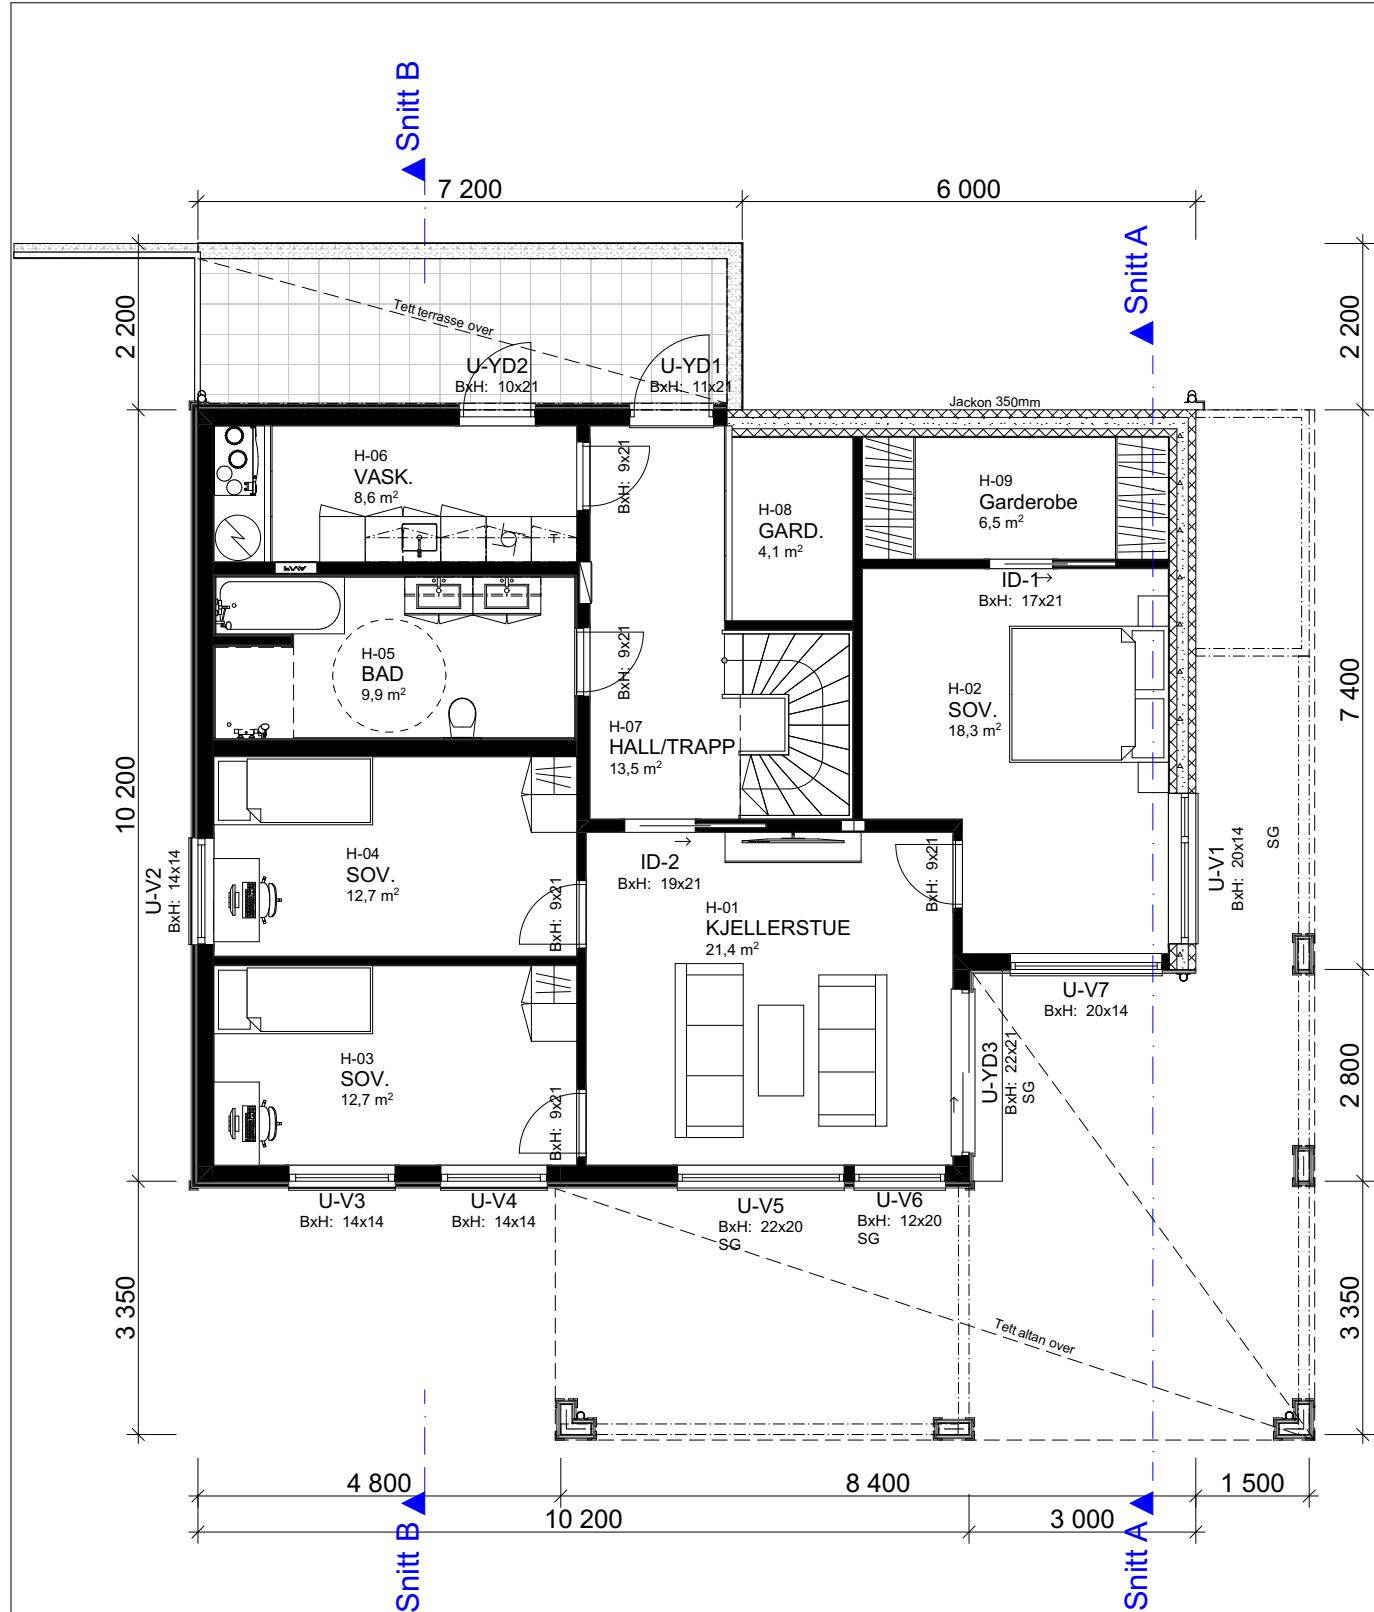


1:100 H. Etasje

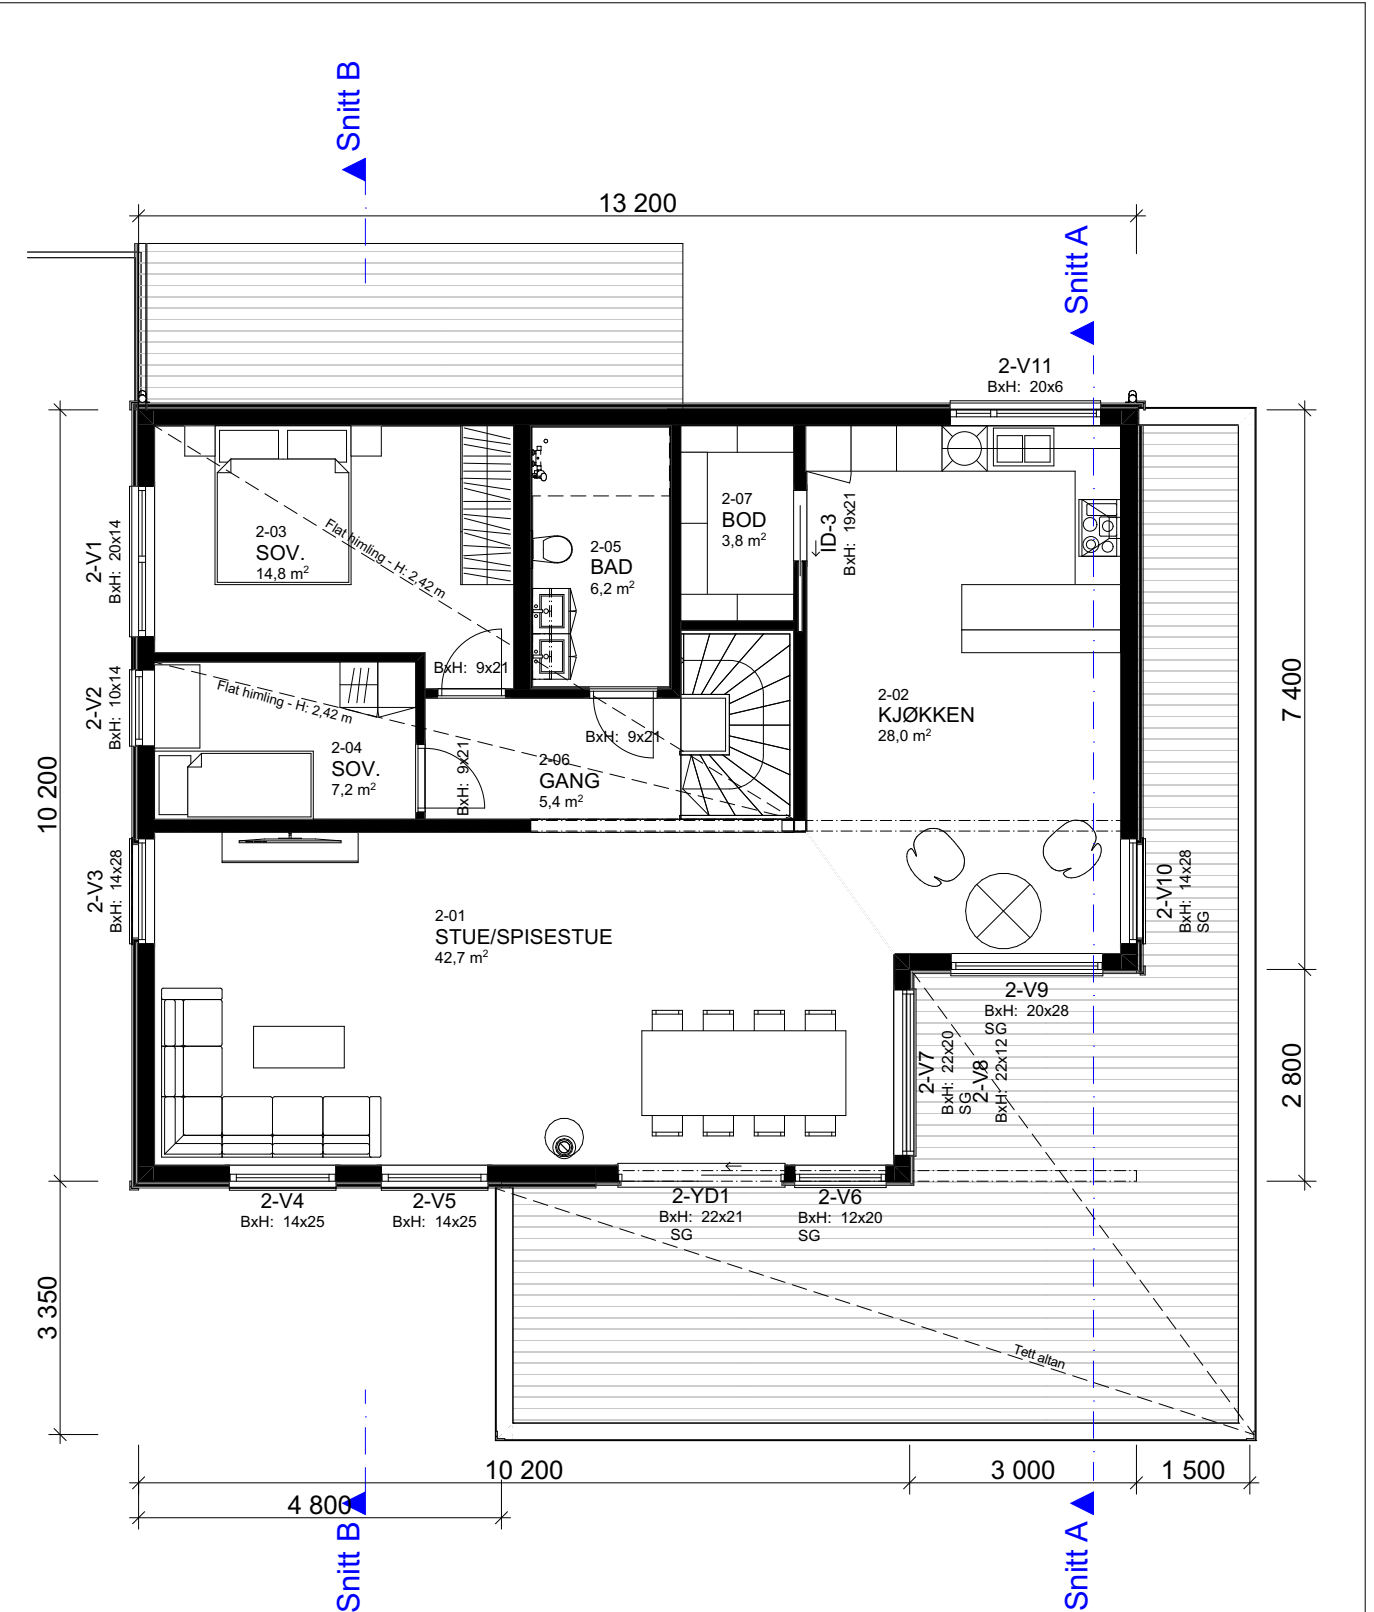

1:100 2. Etasje

Arealberegninger ihht. NS-3940			BYA		
BRA				INNGANG, TAK	15,3
	OA H. ETG.	57,2		BOLIG	129,8
	OA 2 ETG	3,8		ALTAN	57,5
	H. ETG.	114,6			202,6 m²
	2 ETG.	116,5			
		292,1 m²	P-ROM		
				H. ETG.	109,9
				2 ETG.	111,7
					221,6 m²

						Tiltakshaver		Hege og Magne Østbye		Fase	
						Forhandler		Bekkevold Entreprenør AS		Forslagstegninger	
						Fortlia 11 1860 TRØGSTAD, Indre Østfold kommune		Type tegning:		Dato:	
						Tiltak		Enebolig		Arkitekt	
						Hustype		Høgflya		Skala	
						Brannklasse		1		Tegningsnr.:	
						Risikoklasse		4		Format	
						1		TEGNINGEN MÅ HVERKEN HELT ELLER DELVIS KOPIERES ELLER BENYTTES		Gnr./Bnr.	
						2		VED TILTAK SOM VESTLANDSHUS IKKE MEDVIRKER!		Prosjektnr.:	
						Rev		Nr		220188	
						Beskrivelse		Dato		Sign	
						Kontr		22.12.22		ET	
								02.01.22		ET	
								Per		VESTLANDSHUSGRUPPENS ARKITEKTONTOR - 6018 ALESUND - TLF 70178900	

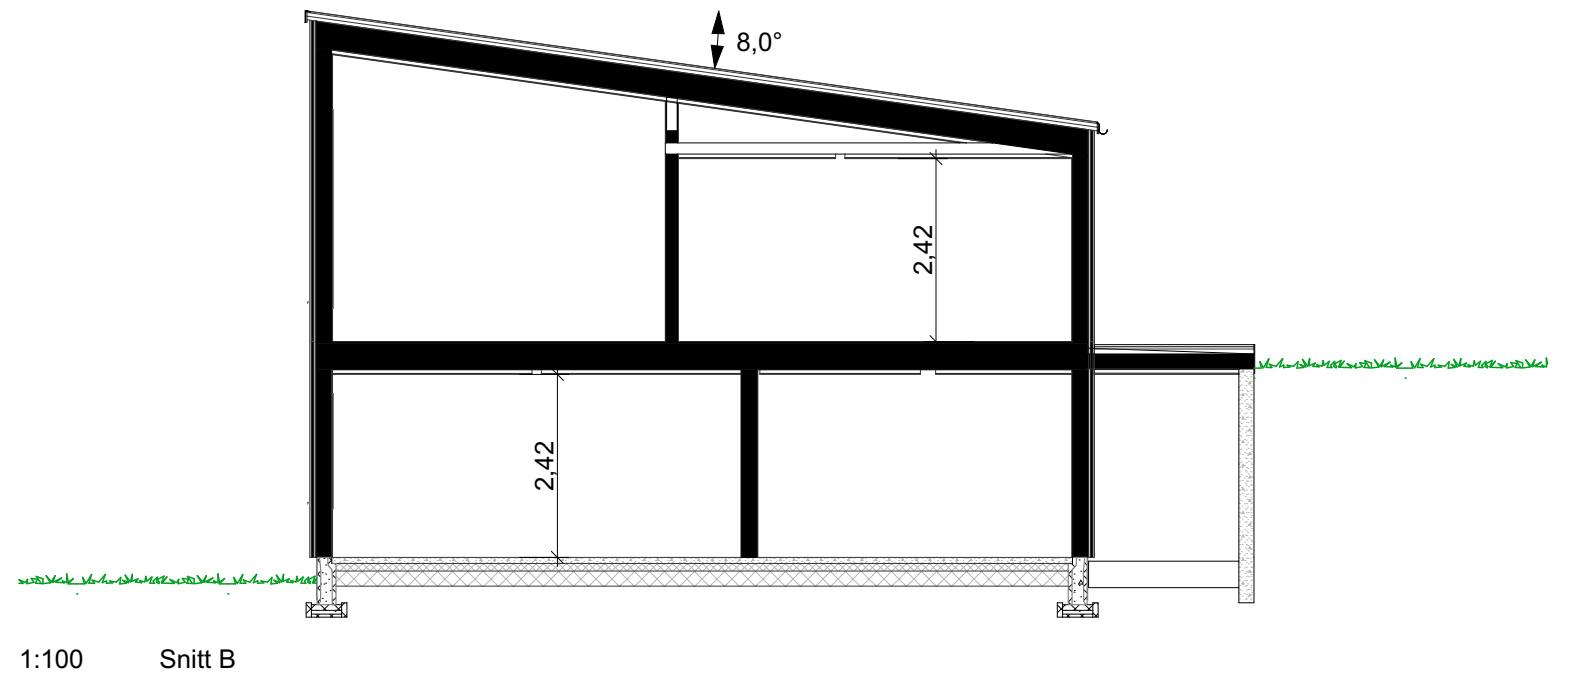

	</
--	--	----

FORUTSETNINGER FOR ARKITEKT TEGNINGER

Fasadeprodukter til vindu og dører i yttervegg av profilerte sidebord, vinduskneker og sprosser er ikke med i standard leveranse.

Kanaler fra ventilasjonsanlegg, vil i noen tilfeller medføre ekstra veggtykkelser eller "kassing", som får mindre konsekvenser for romløsninger
Dette kan eventuelt justeres noe før igangsetting av bygget.

NB! Ved innhenting av pristilbud av ytterdører og vindu, må forutsetningen i varmetapsberegningen legges til grunn. Her blir det forutsatt en maksimal, gjennomsnittlig U-verdi til ytterdører og vindu for bygget.
Høy prosentandel over 20% vindu og dører, har konsekvenser for byggets isolering.

Prosjektert etter TEK 17. Versjon dato 18.01.2018

Bruk av personsikkerhetsglass i vindu, er markert på plan med SG

HUSBANKFINANSIERING : Nei

Lekkasjetall < 0,92
U - verdi vindu/ dør : 1,02
Isolasjon mot grunn: 240mm