


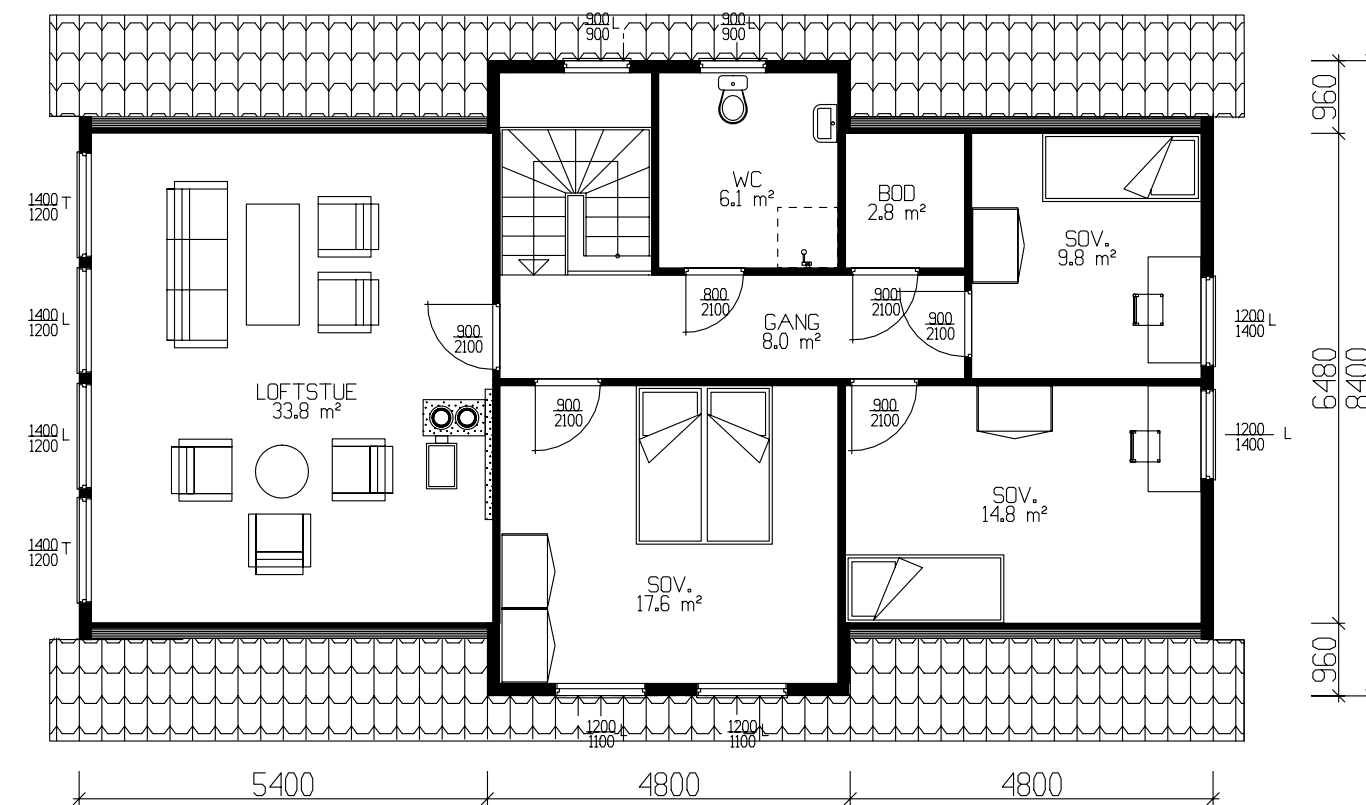


DET MA SØKES DISPENSASJON FRA FORSKRIFTENES KRAV TIL
LYSAREAL PÅ SOVEROM 14,8 m² BRA

Utleigeleil.		Hovedleil.	
			BRA
		Und.etg.plan	32,20
	BRA	Hovedplan	120,20
Und.etg.plan	71,50	Etg.plan	102,30
Sum 1 m ²	71,50	Sum 1 m ²	254,70
GRUNNFLATE		(M ²)	123,7
BEBYGD AREAL		(M ²)	130,4

Tiltakshaver: J.F.K Edirmanasingham				 VestlandsHus TRYGGJE HJEM Tegningsnr. 501 Prosj.nr. 099j
Leverandør: Vestlandshus Mjelde				
Hustype: Sandvikshorneret		PLANER	DATO 17.02.06 REV.1 29.10.07 jes REV.2 REV.3 SKALA 1 : 100  DATA DESIGN SYSTEM	
Byggeplassens adresse:		ARKIV NR.		
Bergen, Løberalleen 10		30-142		
G.nr. 15	Br.nr.	ER TEGNING KONTROLLERT I H.T. SJEKKLISTER ?	Nei	
VestlandsHusgruppens arkitektkontor - 6018 Alesund - Tlf. 70 17 89 00				
TEGNINGEN MÅ HVERKEN HELT ELLER DELVIS KOPIERES ELLER BENYTTES VED TILTAK SOM VESTLANDSHUS IKKE MEDVIRKER I.				



Fasade mot _____

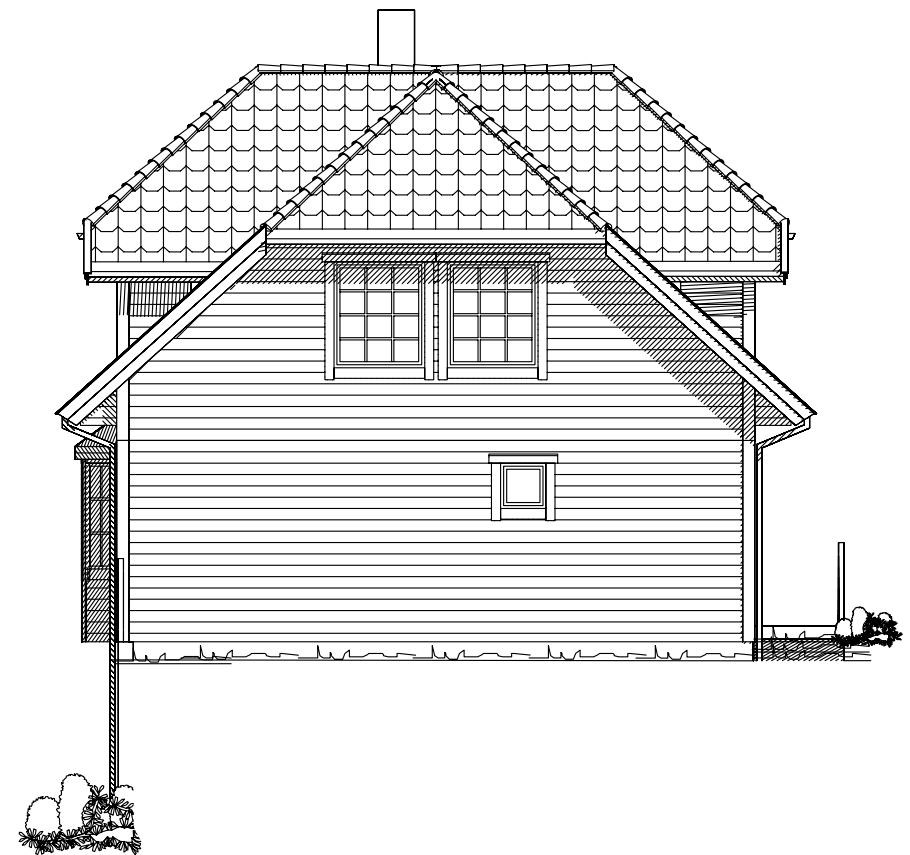



Fasade mot _____

UTFORMING AV TILTAK BEKREFTES FOREVIST:

Nabo.nr.	G.nr.	Br.nr.	Dato	Sign.
Nabo.nr.	G.nr.	Br.nr.	Dato	Sign.
Nabo.nr.	G.nr.	Br.nr.	Dato	Sign.
Nabo.nr.	G.nr.	Br.nr.	Dato	Sign.

_____ Ferdig planert terreng
- - - - - Bak / under terreng
KOTE KOTE
- - - - - Eksisterende terreng

Tiltakshaver: J.F.K Edirmanasingham				 Vestlandshus
Leverandør: Vestlandshus Mjelde				
Hustype: Sandvikshornet		FASADER		
Byggeplassens adresse:		ARKIV NR.		
Bergen, Løberalleen 10		30-142		TRYGGE HJEM
G.nr.	Br.nr.	ER TEGNING KONTROLLERT I H.T. SJEKKLISTER ?	Nei	Tegningsnr. 502
15				Prosj.nr. 099j
VestlandsHusgruppens arkitektkontor – 6018 Alesund – Tlf. 70 17 89 00				
TEGNINGEN MÅ HVERKEN HELT ELLER DELVIS KOPIERES ELLER BENYTTES VED TILTAK SOM VESTLANDSHUS IKKE MEDVIRKER I.				

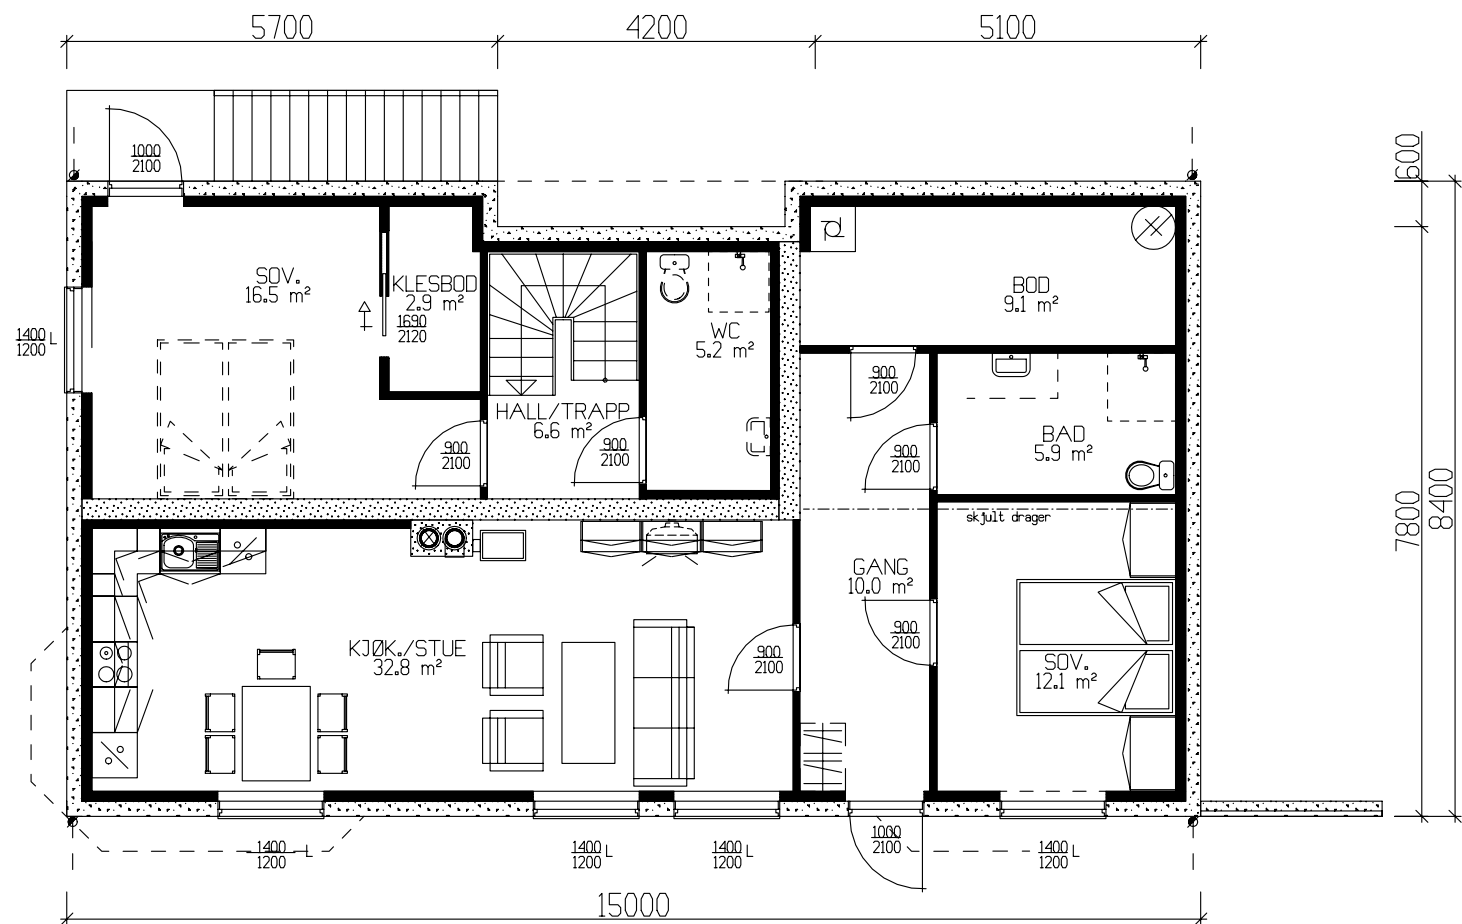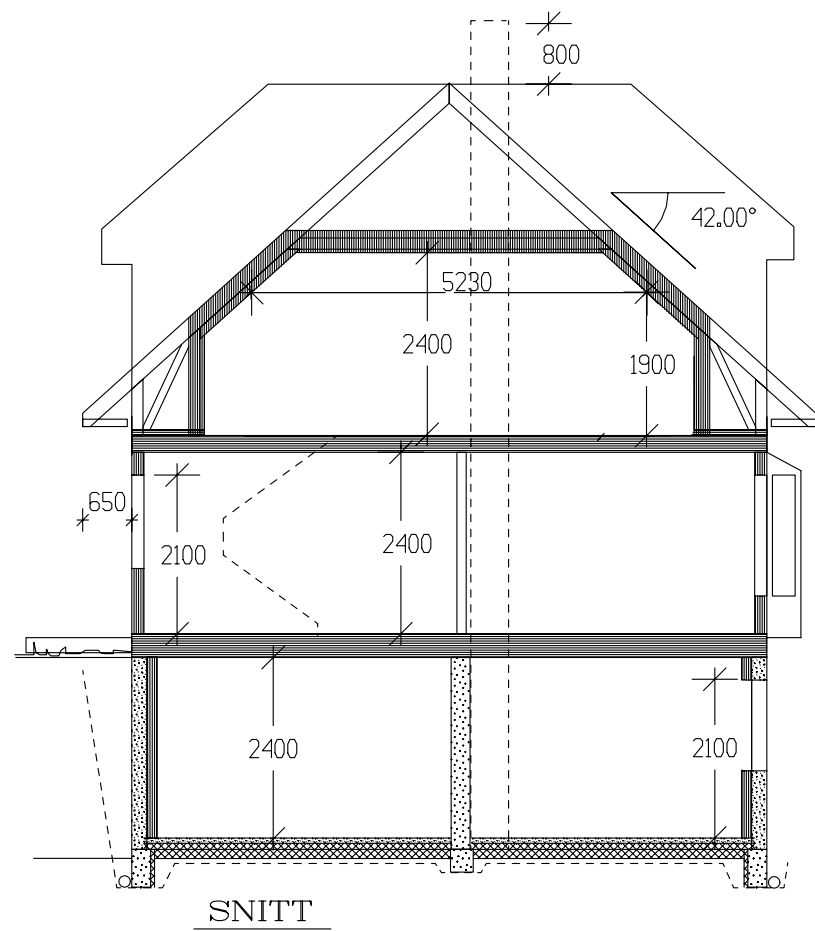


UNDERETG. HOVEDLEILIGHET 32,2m²BRA
LEILIGHET 71,5m² BRA

Tiltakshaver: J.F.K Edirmanasingham					 VestlandsHus
Leverandør: Vestlandshus Mjelde					
Hustype: Sandvikshorner		Und.etg/Snitt		DATO 17.02.06	
Byggeplassens adresse: Bergen, Løberalleen 10		ARKIV NR.		REV.1 29.10.07 jes	
				REV.2	
G.nr. 15		Br.nr.		REV.3	TRYGGE HJEM
				SKALA 1 : 100	Tegningsnr. 503
ER TEGNING KONTROLLERT I H.T. SJEKKLISTER ?		Nei		 DATA DESIGN SYSTEM	Prosj.nr. 099j
VestlandsHusgruppens arkitektkontor 20-6018 Alesund – Tlf. 70 17 89 00					
TEGNINGEN MÅ HVERKEN HELT ELLER DELVIS KOPIERES ELLER BENYTTES VED TILTAK SOM VESTLANDSHUS IKKE MEDVIRKER I.					




Fasade mot _____

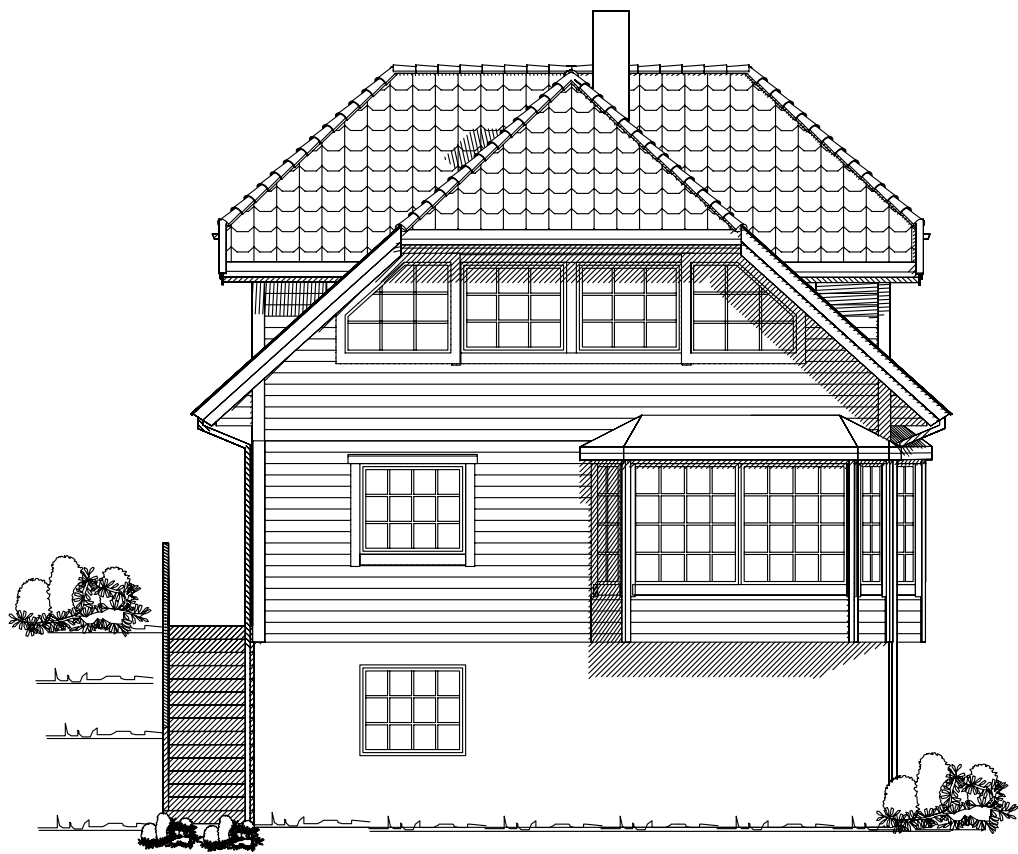

Fasade mot _____


Tiltakshaver: J.F.K Edirmanasingham					 Vestlandshus	
Leverandør: Vestlandshus Mjelde						
Hustype: Sandvikshornet		Fasade 3 og 4		DATO 17.02.06		
Byggeplassens adresse: Bergen, Løberalleen 10		ARKIV NR.		REV.1 29.10.07 jes		
				REV.2		
				REV.3	TRYGGE HJEM	
				SKALA 1 : 100	Tegningsnr. 504	
G.nr. 15	Br.nr.	ER TEGNING KONTROLLERT I H.T. SJEKKLISTER ?		Nei	Prosj.nr. 099j	
				 DATA DESIGN SYSTEM		
VestlandsHusgruppens arkitektkontor – 6018 Alesund – Tlf. 70 17 89 00						
TEGNINGEN MÅ HVERKEN HELT ELLER DELVIS KOPIERES ELLER BENYTTES VED TILTAK SOM VESTLANDSHUS IKKE MEDVIRKER I.						

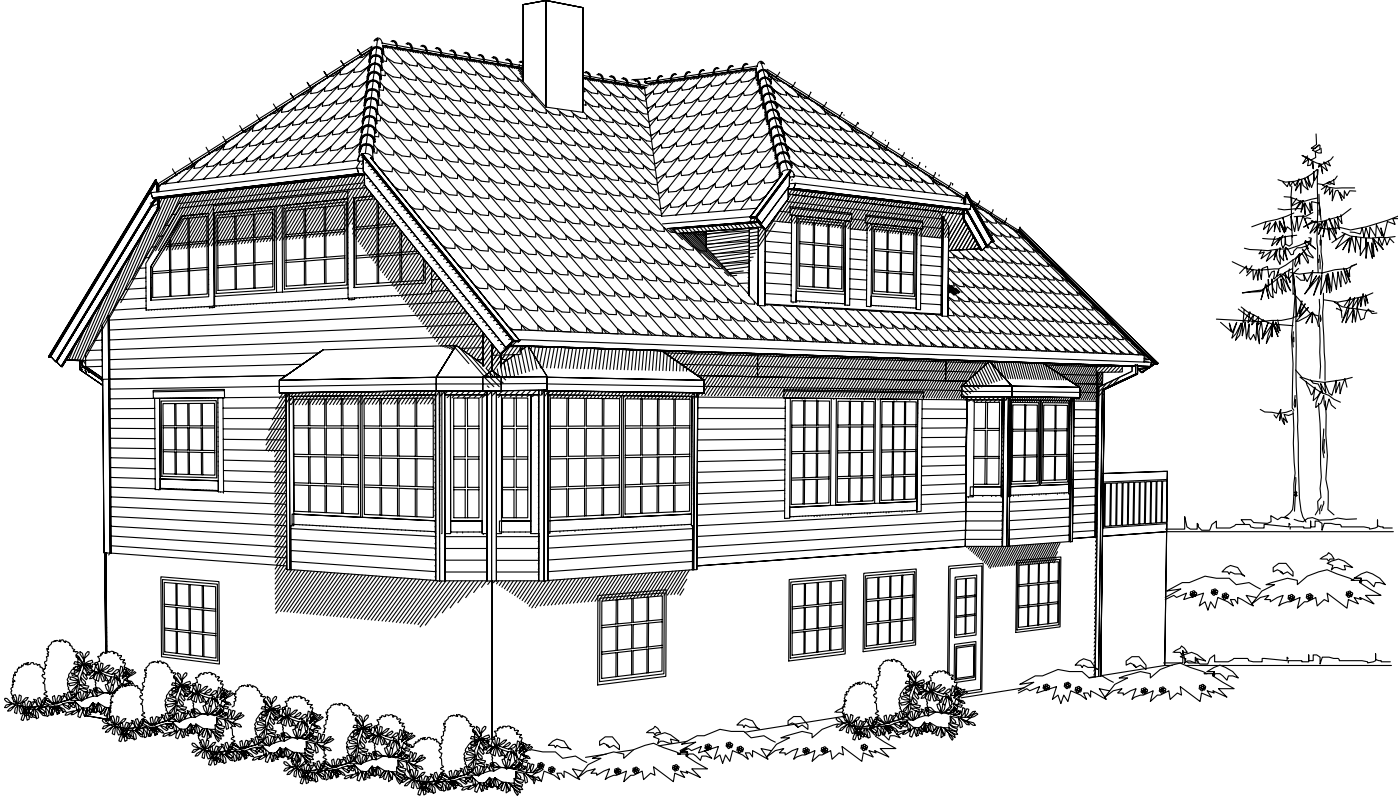


Tiltakshaver: J.F.K Edirmanasingham

Type Sandvikshornet PERSPEKTIV 1

Byggeplassens adresse:	Gnr.	Bnr.	ARK NR. 506
Bergen, Løberalleen 10	15		PRO. NR. 099j
VestlandsHusgruppens arkitektkontor-6018 Alesund-Tlf. 70 17 89 00			

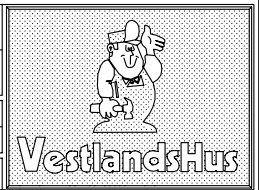

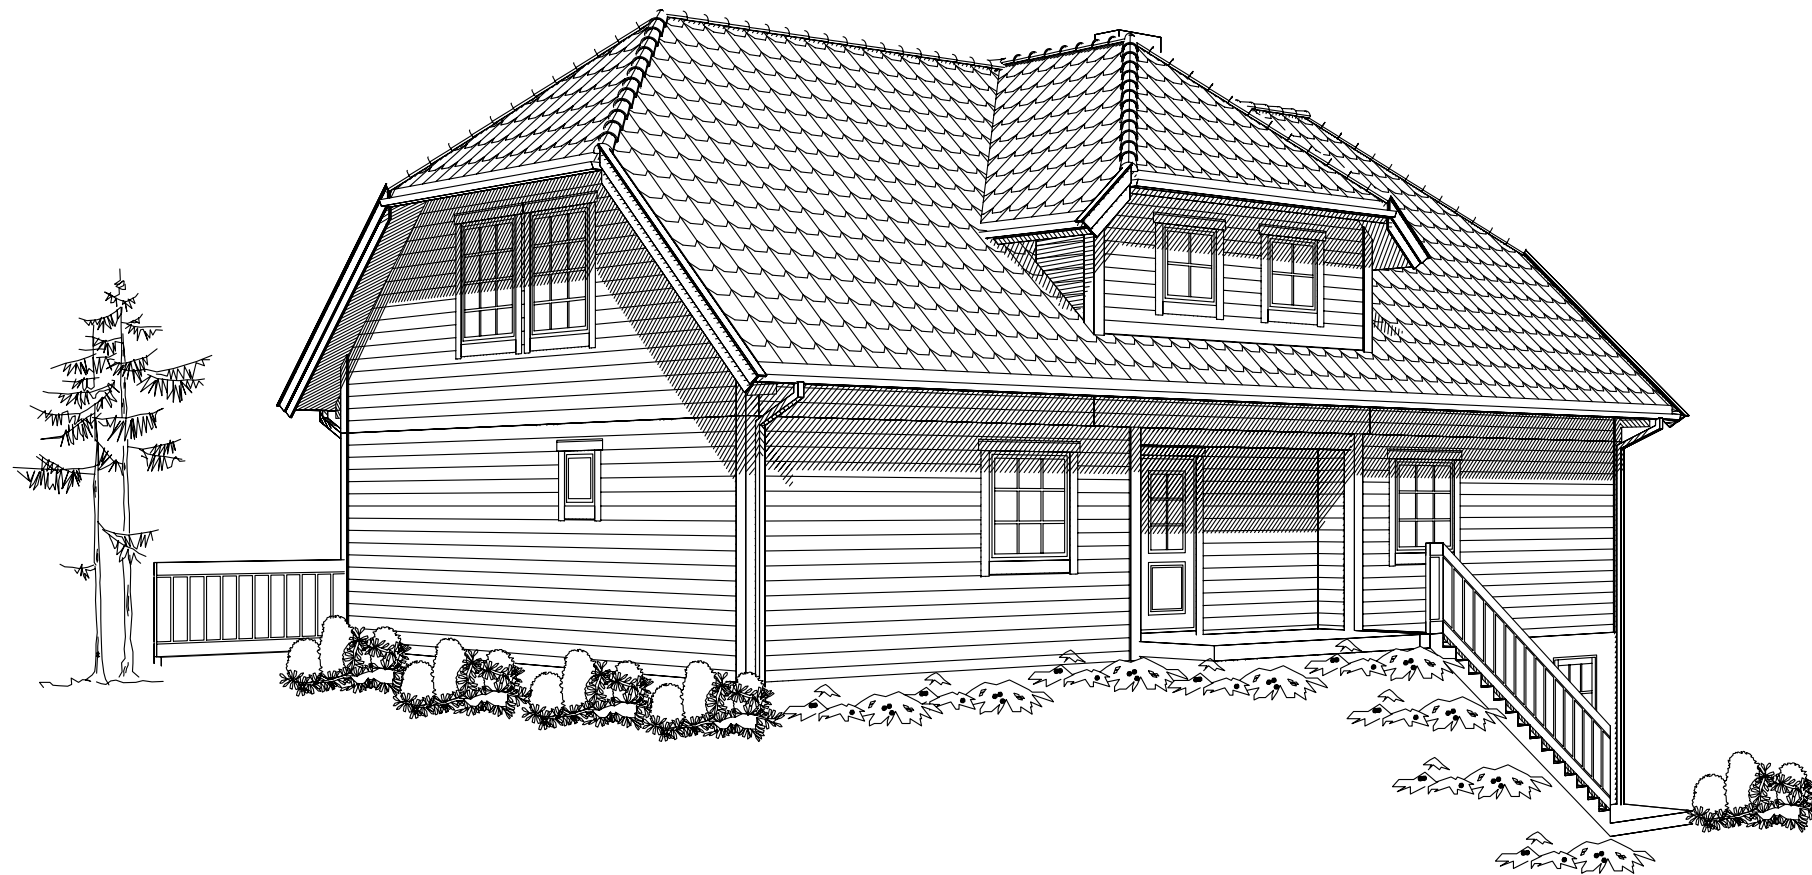

Tiltakshaver: J.F.K Edirmanasingham			
Type Sandvikshornet		PERSPEKTIV 2	
Byggeplassens adresse:		Gnr.	B.nr.
Bergen, Løberalleen 10		15	
		ARK NR. 507	
		PRO. NR. 099j	
VestlandsHusgruppens arkitektkontor-6018 Alesund-Tlf. 70 17 89 00			



VestlandsHus

