




Fasade mot .



Fasade mot .

UTFORMING AV TILTAK BEKREFTES FOREVIST:

Nabo.nr.	G.nr.	Br.nr.	Dato	Sign.
Nabo.nr.	G.nr.	Br.nr.	Dato	Sign.
Nabo.nr.	G.nr.	Br.nr.	Dato	Sign.
Nabo.nr.	G.nr.	Br.nr.	Dato	Sign.

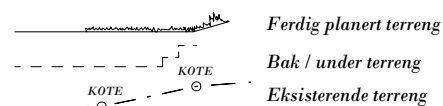

VESTLANDS HUS		Tiltakshaver: Sivapalan Sivapathasundram	
		Forhandler: Nordvest Bygg og Interiør AS	
Hustype: Skårasalen		Fasade 3 og 4	DATO 01.08.11
Byggeplassens adresse:		ARKIV NR.:	TRYGGE HJEM
Skolgemyrane 10, 6060 Hareid			REV.1 10.10.12 vhh
G.nr. 41		Br.nr. 1268	REV.2 17.12.12 vhh
Er tegning klarert for bestilling, kontrakt og søkning ?		Nei	REV.3 21.02.13 oi
VESTLANDSHUSGRUPPENS ARKITEKTKONTOR - 6018 ÅLESUND - TLF. 70 17 89 00			SKALA 1 : 100
TEGNINGEN MÅ HVERKEN HELT ELLER DELVIS KOPIERES ELLER BENYTTES VED TILTAK SOM VESTLANDSHUS IKKE MEDVIRKER I.			Tegningsnr. 502
			Prosj.nr. 283v



HOVEDETASJE: 137,7 m²

Kanaler fra ventilasjonsanlegg, vil i noen tilfeller medføre ekstra veggtykkelser eller "kassing", som får mindre konsekvenser for romløsninger. Dette kan eventuelt justeres noe før igangsetting av bygget.

NB! Ved innhenting av pristilbud av ytterdører og vindu, må forutsetningen i varmetapsberegningen legges til grunn. Her blir det forutsatt en maksimal, gjennomsnittlig U-verdi til ytterdører og vindu for bygget. Høy prosentandel over 20% vindu og dører, har konsekvenser for byggets isolering.


% vindu- og dørrårel er beregnet til: -xx% Gjennomsnittlig U-verdi er her: _____

Takverk må prosjekteres av takstolleverandør.


For og tilfredstille energiforeskriftene må huset levere med varmepumpe eller lignende ikke-fossil varmekilde

Arealberegninger i hht. NS 3940	Bruksareal BRA i m²			P-ROM Primære rom
	Pr etasje	Utvendig bod/garasje	Åpent over- byggd areal og carport	Sum BRA
U. etg. plan	103.7	40.7	34.7	179.1
H. etg. plan	137.7	0.0	15.7	153.4
SUM :	241.4	40.7	50.4	332.5
BYA :	207.9	0.0	0.0	207.9
Grunnflate/ fotavtrykk :	161.8			

VESTLANDS HUS		Tiltakshaver: Sivapalan Sivapathasundram	
		Forhandler: Nordvest Bygg og Interiør AS	
Hustype: Skårasalen		Plan	
Byggeplassens adresse:		ARKIV NR.:	
Skolgemyrane 10, 6060 Hareid			
G.nr. 41	Br.nr. 1268	Er tegning klarert for bestilling, kontrakt og søkning ?	Nei
VESTLANDSHUSGRUPPENS ARKITEKTKONTOR - 6018 ÅLESUND - TLF. 70 17 89 00			
TEGNINGEN MÅ HVERKEN HELT ELLER DELVIS KOPIERES ELLER BENYTTES VED TILTAK SOM VESTLANDSHUS IKKE MEDVIRKER I.			
DATO 01.08.11		TRYGGE HJEM	
REV.1 10.10.12 vhh		SKALA 1 : 100	
REV.2 17.12.12 vhh		Tegningsnr. 503	
REV.3 21.02.13 oi		Prosj.nr. 283v	
DATA DESIGN SYSTEM			

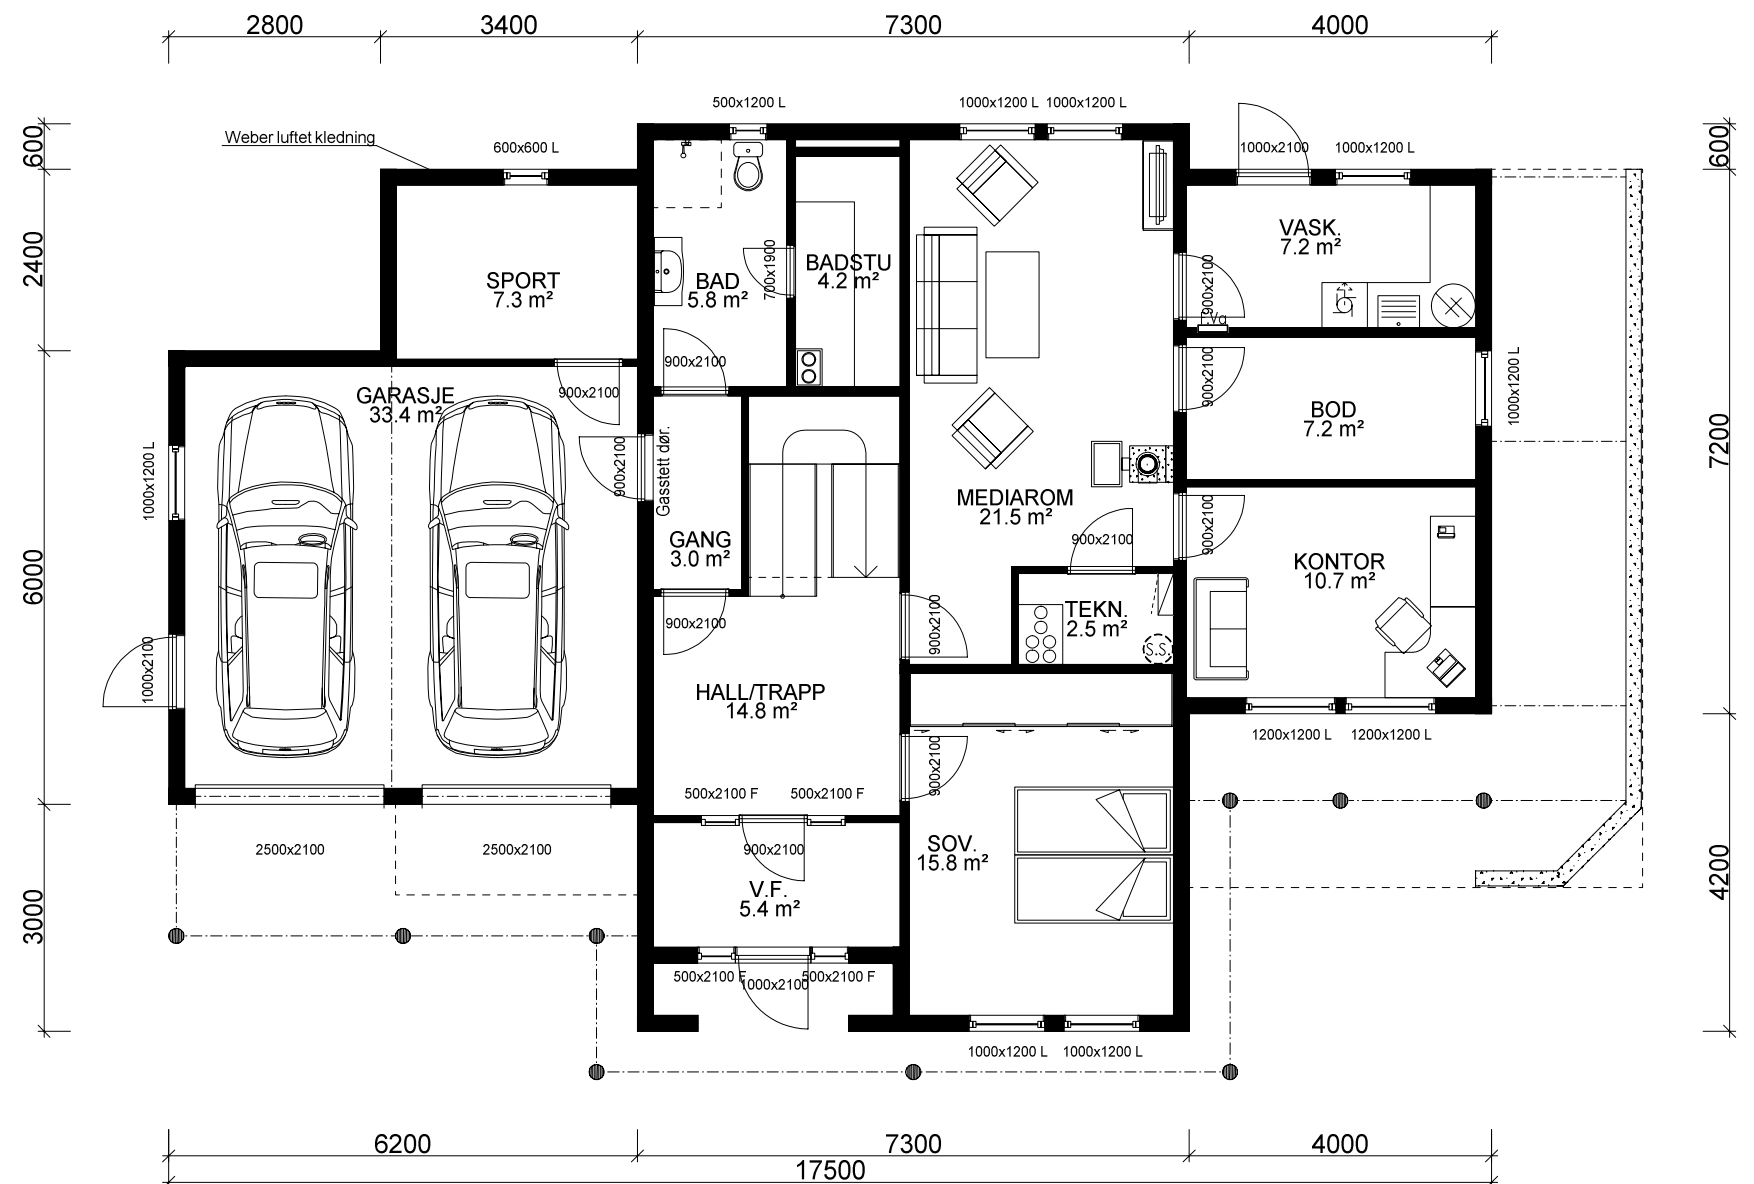

UNDERETASJE: 103,7 m² + GARASJE: 33,4 m² + SPORT: 7,3 m² BRA

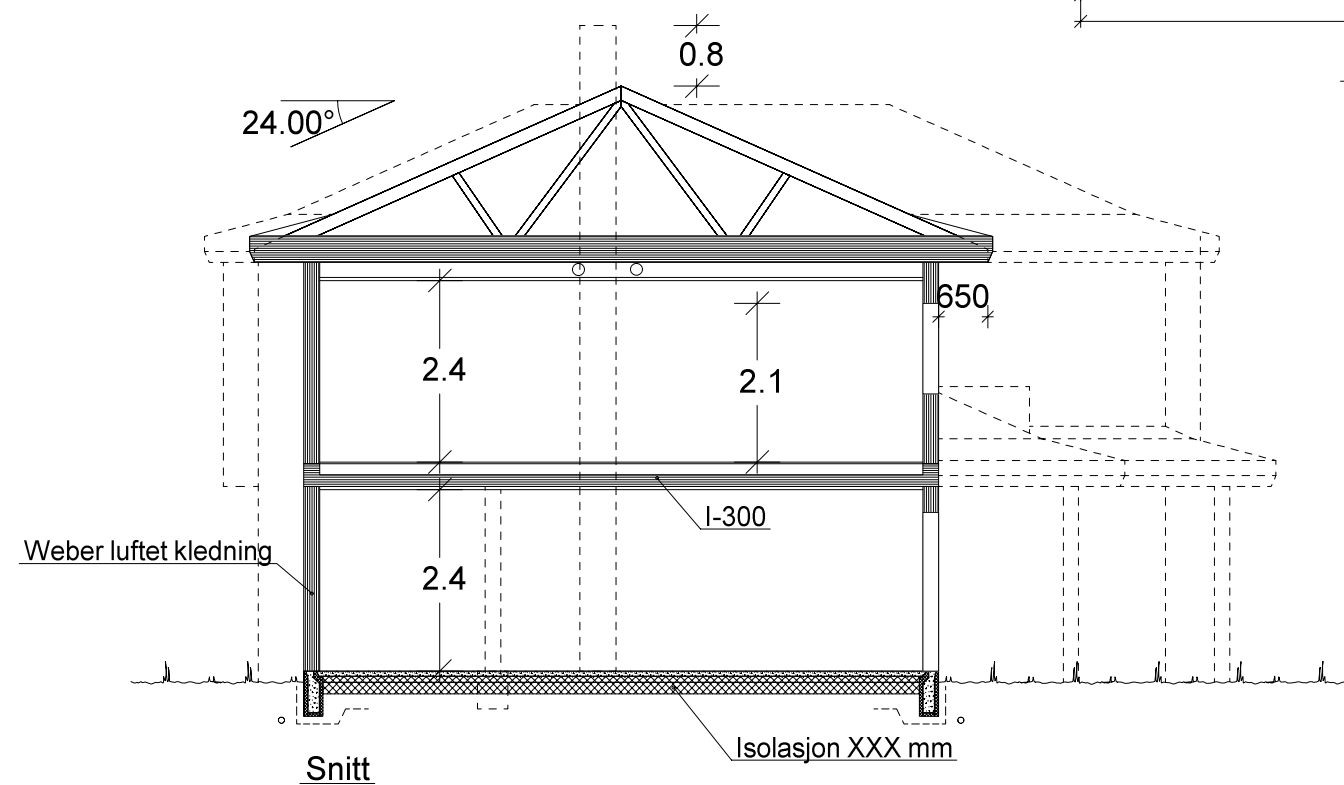

VESTLANDS HUS		Tiltakshaver: Sivapalan Sivapathasundram	
		Forhandler: Nordvest Bygg og Interiør AS	
Hustype: Skårasalen		Plan og snitt	
Byggeplassens adresse:		ARKIV NR.:	
Skolgemyrane 10, 6060 Hareid			
G.nr. 41	Br.nr. 1268	Er tegning klarert for bestilling, kontrakt og søkning ?	Nei
VESTLANDSHUSGRUPPENS ARKITEKTKONTOR - 6018 ÅLESUND - TLF. 70 17 89 00			
TEGNINGEN MÅ HVERKEN HELT ELLER DELVIS KOPIERES ELLER BENYTTES VED TILTAK SOM VESTLANDSHUS IKKE MEDVIRKER I.			
		DATO 01.08.11	TRYGGE HJEM
		REV.1 10.10.12 vhh	
		REV.2 17.12.12 vhh	SKALA 1 : 100
		REV.3 21.02.13 oi	Tegningsnr. 504
			Prosj.nr. 283v
		DATA DESIGN SYSTEM	