

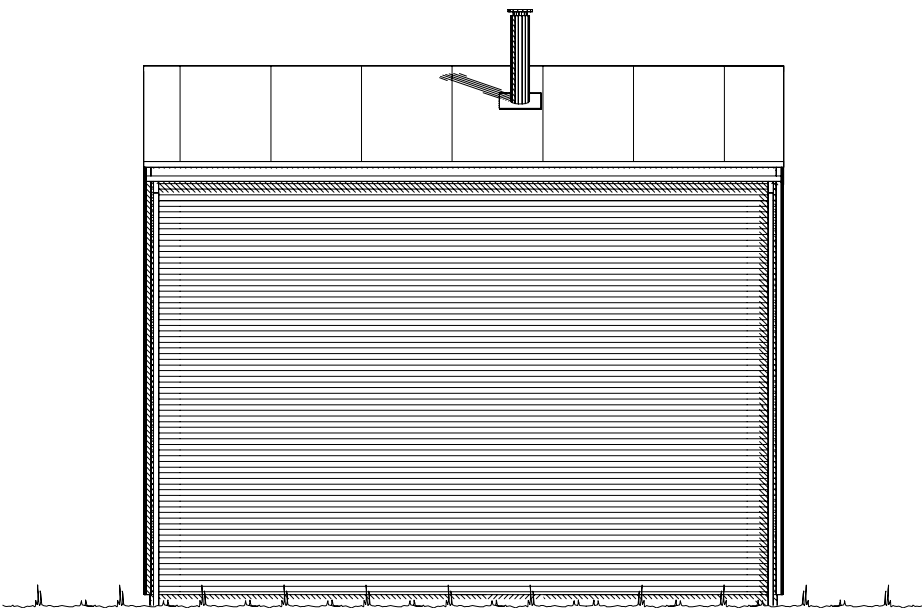


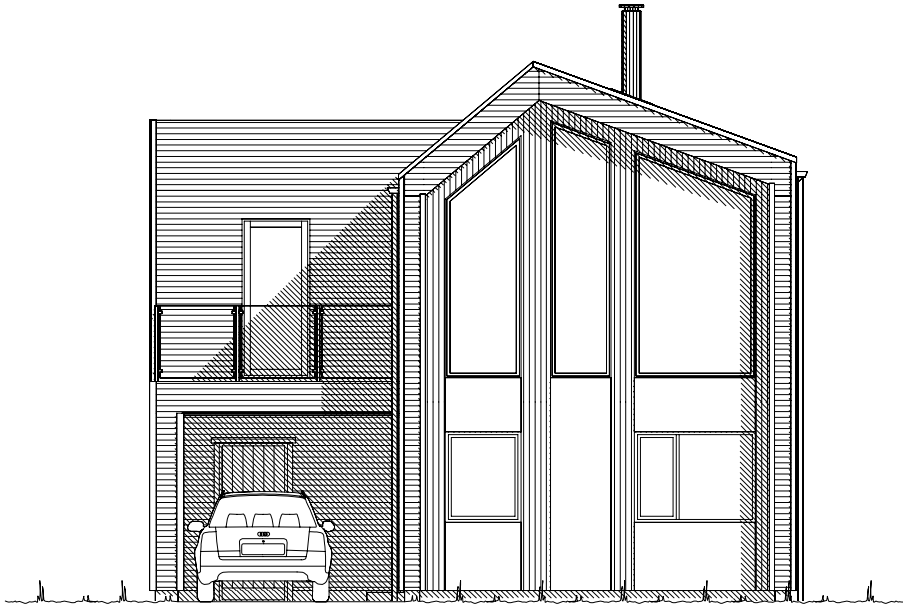

Fasade mot _____.

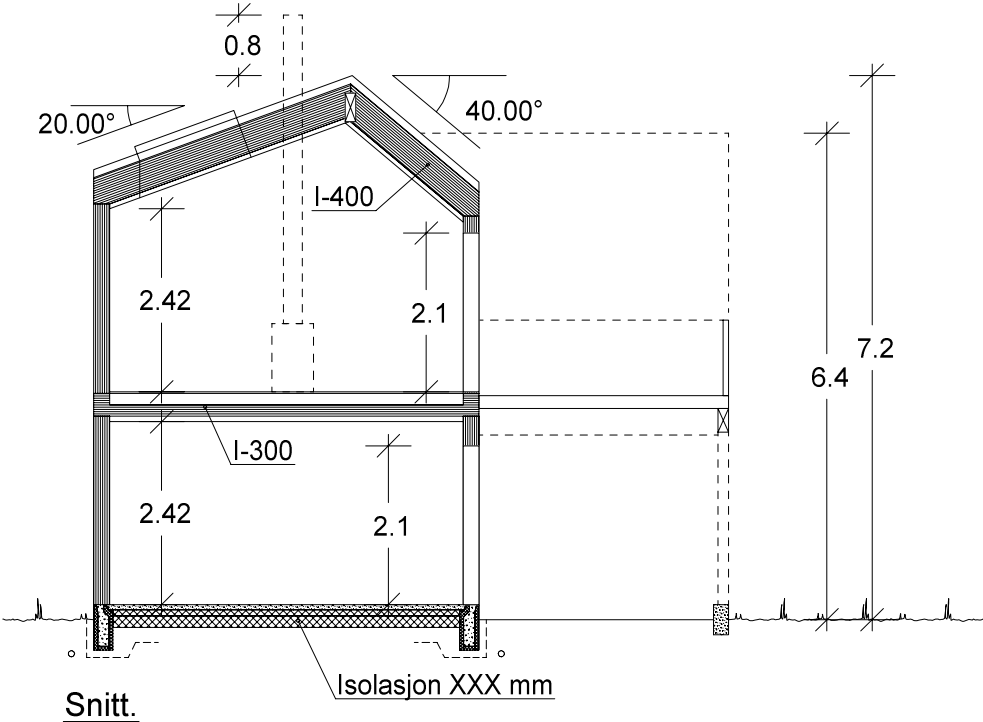


Fasade mot _____.


_____ Ferdig planert terreng
- - - - - KOTE Bak / under terreng
- - - - - KOTE Eksisterende terreng

UTFORMING AV TILTAK BEKREFTES FOREVIST:				
Nabo.nr.	G.nr.	Br.nr.	Dato	Sign.
Nabo.nr.	G.nr.	Br.nr.	Dato	Sign.
Nabo.nr.	G.nr.	Br.nr.	Dato	Sign.
Nabo.nr.	G.nr.	Br.nr.	Dato	Sign.

 VESTLANDS HUS		Tiltakshaver: NBB AS	
		Forhandler: NBB AS	
Fritidsbolig: Saksa variant		Fasade 1, 2 og snitt	
Byggeplassens adresse: Brokke, 4748 Rystad		ARKIV NR.:	DATO 27.02.18 vhh
			REV.1
			REV.2
			REV.3
G.nr. 62	Br.nr. 83	Er tegning klarert for bestilling, kontrakt og søkning ?	Nei
			DATA DESIGN SYSTEM
		SKALA 1 : 100	
		Tegningsnr. 501	
		Prosj.nr. 180030	
VESTLANDSHUSGRUPPENS ARKITEKTKONTOR - 6018 ÅLESUND - TLF. 70 17 89 00			
TEGNINGEN MÅ HVERKEN HELT ELLER DELVIS KOPIERES ELLER BENYTTES VED TILTAK SOM VESTLANDSHUS IKKE MEDVIRKER I.			

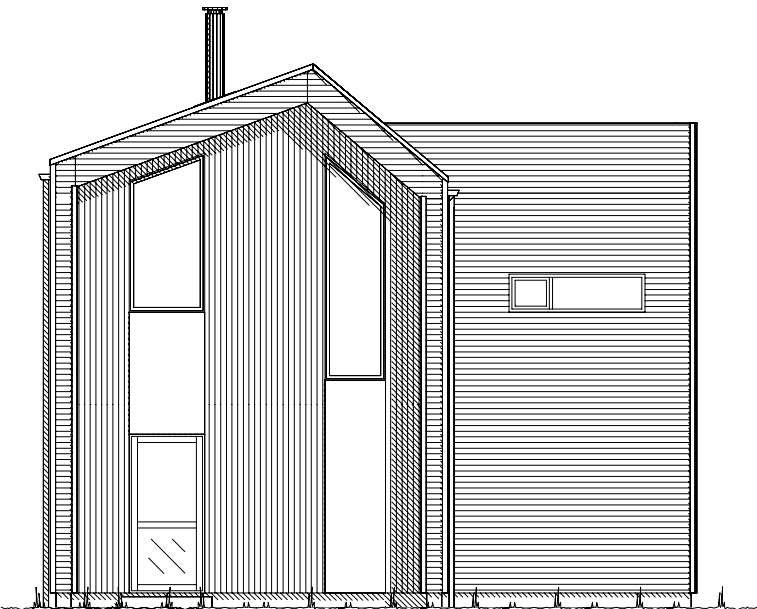

Fasade mot _____.

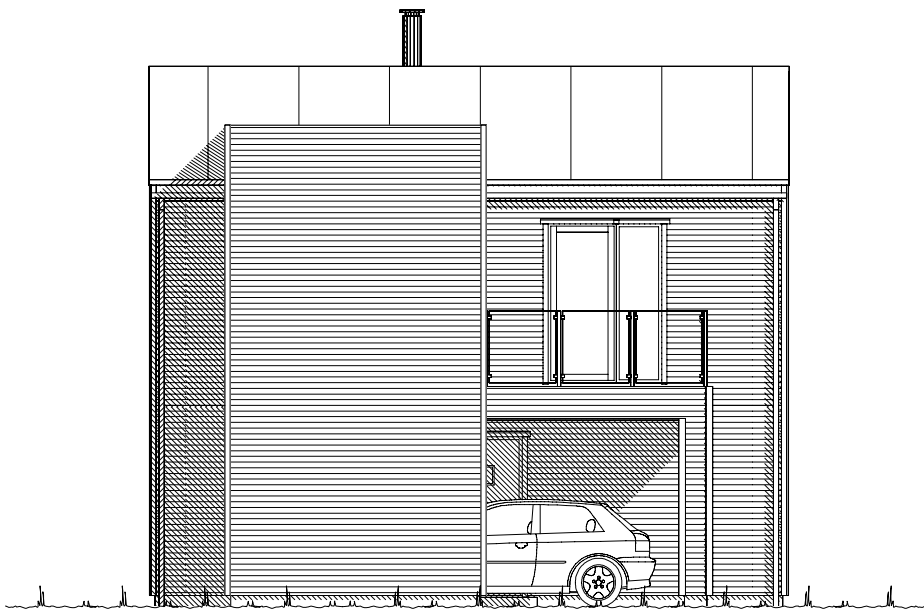


Fasade mot _____.


_____ Ferdig planert terreng
- - - - - KOTE Bak / under terreng
- - - - - KOTE Eksisterende terreng

UTFORMING AV TILTAK BEKREFTES FOREVIST:				
Nabo.nr.	G.nr.	Br.nr.	Dato	Sign.
Nabo.nr.	G.nr.	Br.nr.	Dato	Sign.
Nabo.nr.	G.nr.	Br.nr.	Dato	Sign.
Nabo.nr.	G.nr.	Br.nr.	Dato	Sign.

		Tiltakshaver: NBB AS	
		Forhandler: NBB AS	
Fritidsbolig: Saksa variant		Fasade 3 og 4	
Byggeplassens adresse: Brokke, 4748 Rystad		ARKIV NR.:	DATO 27.02.18 vhh
G.nr. 62	Br.nr. 83	Er tegning klarert for bestilling, kontrakt og søkning ?	Nei
VESTLANDSHUSGRUPPENS ARKITEKTKONTOR - 6018 ÅLESUND - TLF. 70 17 89 00		SKALA 1 : 100	
TEGNINGEN MÅ HVERKEN HELT ELLER DELVIS KOPIERES ELLER BENYTTES VED TILTAK SOM VESTLANDSHUS IKKE MEDVIRKER I.		Tegningsnr. 502	
		Prosj.nr. 180030	

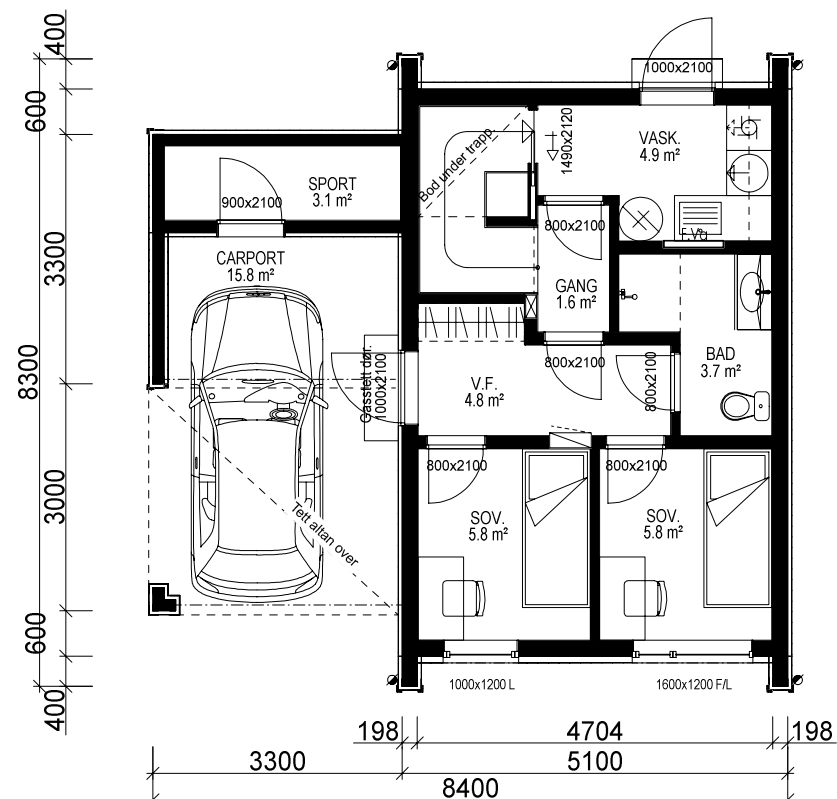

U. ETG. PLAN: 33,1 m² + SPORT: 3,1 m² + CARPORT: 15,8 m² BRA

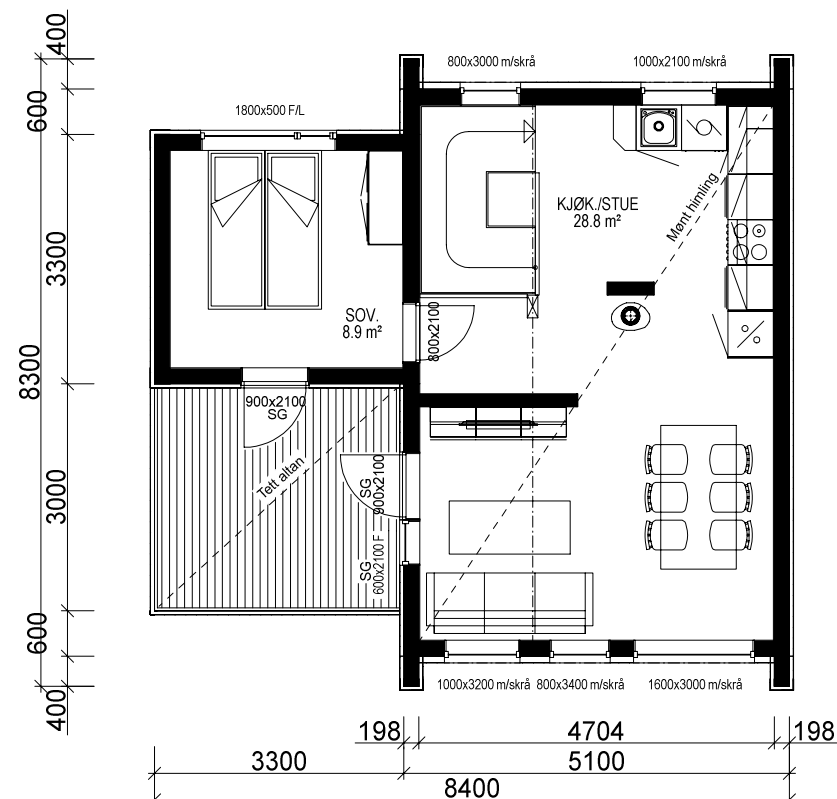

H. ETG. PLAN: 42,6 m² BRA

Bruk av personsikkerhetsglass i vindu, er markert på plan med SG

(Bygningens totale bruksareal på tomt)					
Arealberegninger i hht. NS 3940	Bruksareal BRA i m²				P-ROM Primære rom
	Pr etasje	Utvendig bod/garasje	Åpent overbygg areal og carport	Sum BRA	
U. etg. plan	33.1	3.1	15.8	52.0	30.6
H. etg. plan	42.6	0.0	0.0	42.6	42.6
SUM :	75.7	3.1	15.8	94.6	73.2
BYA :	45.6	0.0	19.4	65.0	
Grunnflate/fotavtrykk :	42.9				

Prosjektert etter TEK 10 av 09.12.16 nr. 1564

Bygning i:
Risikoklasse 4
Brannklasse 1

VESTLANDS HUS		Tiltakshaver: NBB AS	
		Forhandler: NBB AS	
Fritidsbolig: Saksa variant		Plan	
Byggeplassens adresse:		ARKIV NR.:	
Brokke, 4748 Rystad			
G.nr. 62	Br.nr. 83	Er tegning klarert for bestilling, kontrakt og søkning ?	Nei
VESTLANDSHUSGRUPPENS ARKITEKTKONTOR - 6018 ÅLESUND - TLF. 70 17 89 00			
TEGNINGEN MÅ HVERKEN HELT ELLER DELVIS KOPIERES ELLER BENYTTES VED TILTAK SOM VESTLANDSHUS IKKE MEDVIRKER I.			
		DATO 27.02.18 vhh	
		REV.1	
		REV.2	
		REV.3	
		SKALA 1 : 100	
		Tegningsnr.	503
		Prosj.nr.	180030
		DATA DESIGN SYSTEM	