



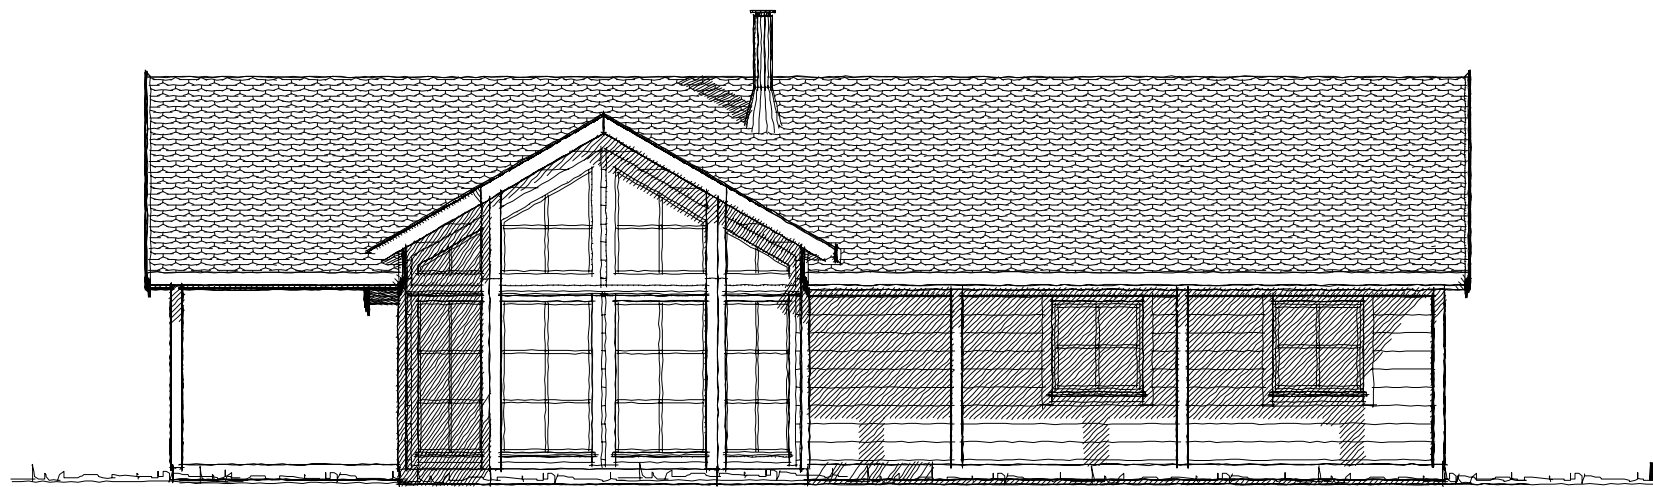

Fasade mot

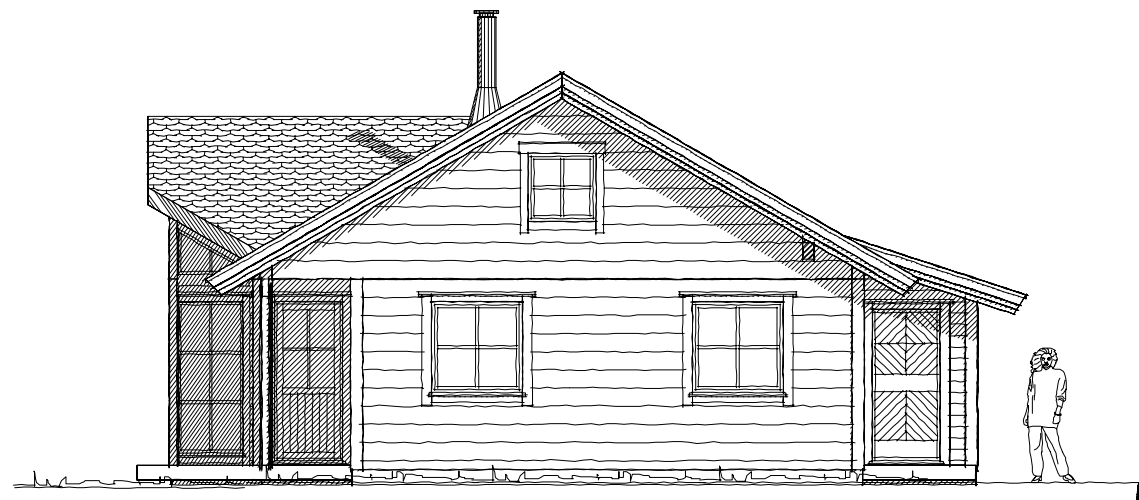

Fasade mot

Prosjektert etter TEK 97 av 29.08.01




Tiltakshaver: Britt og Audun Dragsund			 VestlandsHus
Leverandør: VestlandsHus Stryn			
Fritidsbolig: Spesial		Fasade 1-2	
Byggeplassens adresse:		ARKIV NR.	
Svarstad Hyttefelt			
G.nr.	Br.nr.	ER TEGNING KONTROLLERT I H.T. SJEKKLISTER ?	Ja
151	54		
VestlandsHusgruppens arkitektkontor – 6018 Alesund – Tlf. 70 17 89 00			
TEGNINGEN MÅ HVERKEN HELT ELLER DELVIS KOPIERES ELLER BENYTTES VED TILTAK SOM VESTLANDSHUS IKKE MEDVIRKER I.			


DATO	08.07.09	sk
REV.1	02.12.09	oi
REV.2		
REV.3		
SKALA	1 : 100	
 DATA DESIGN SYSTEM		

TRYGGE HJEM	
Tegningsnr.	501
Prosj.nr.	630s


UTFORMING AV TILTAK BEKREFTES FOREVIST:

Nabo.nr.	G.nr.	Br.nr.	Dato	Sign.
Nabo.nr.	G.nr.	Br.nr.	Dato	Sign.
Nabo.nr.	G.nr.	Br.nr.	Dato	Sign.
Nabo.nr.	G.nr.	Br.nr.	Dato	Sign.

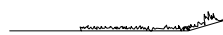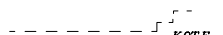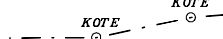 Ferdig planert terreng
 Bak / under terreng
 Eksisterende terreng

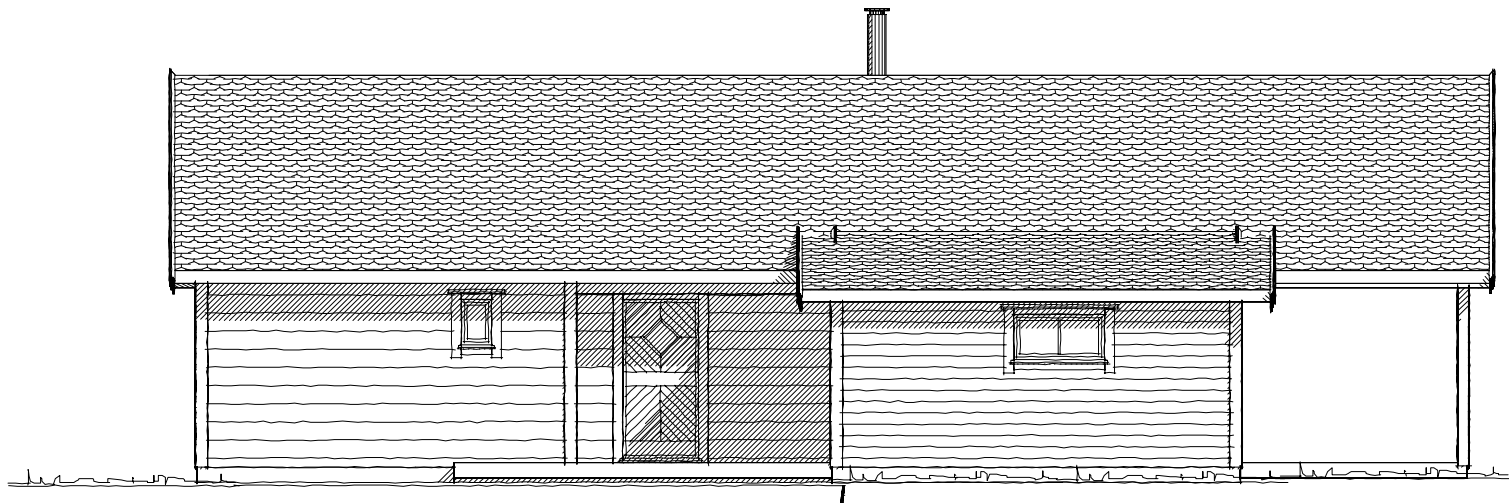

Fasade mot

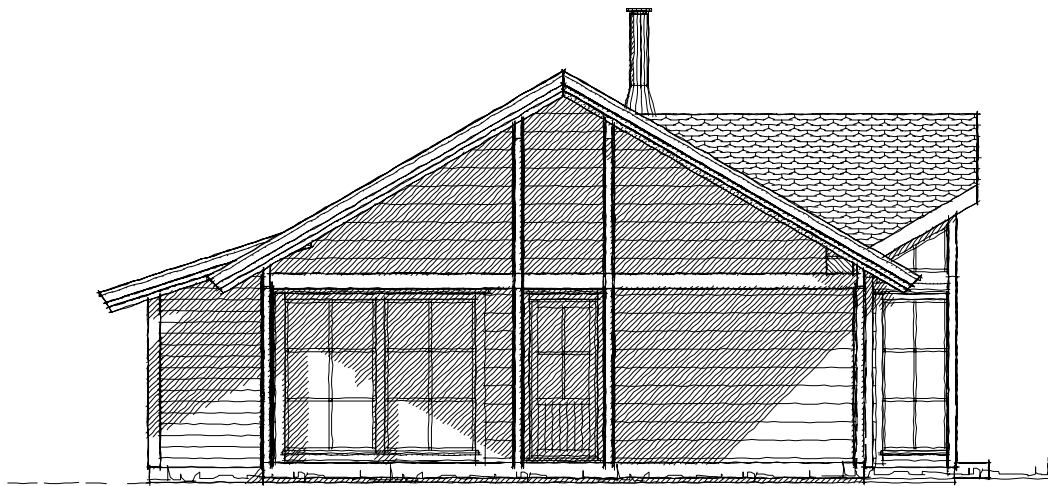




Fasade mot


Prosjektert etter TEK 97 av 29.08.01

Tiltakshaver: Britt og Audun Dragsund		 VestlandsHus	
Leverandør: VestlandsHus Stryn			
Fritidsbolig: Spesial			
Byggeplassens adresse:		ARKIV NR.	DATO 08.07.09 sk
Svarstad Hyttefelt			REV.1 02.12.09 oi
G.nr.	Br.nr.	ER TEGNING KONTROLLERT I H.T. SJEKKLISTER ?	ja
151	54		
VestlandsHusgruppens arkitektkontor – 6018 Alesund – Tlf. 70 17 89 00			TRYGGE HJEM
TEGNINGEN MÅ HVERKEN HELT ELLER DELVIS KOPIERES ELLER BENYTTES VED TILTAK SOM VESTLANDSHUS IKKE MEDVIRKER I.			Tegningsnr. 502
			Prosj.nr. 630s


UTFORMING AV TILTAK BEKREFTES FOREVIST:

Nabo.nr.	G.nr.	Br.nr.	Dato	Sign.
Nabo.nr.	G.nr.	Br.nr.	Dato	Sign.
Nabo.nr.	G.nr.	Br.nr.	Dato	Sign.
Nabo.nr.	G.nr.	Br.nr.	Dato	Sign.

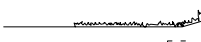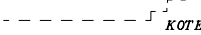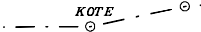
 Ferdig planert terreng
 Bak / under terreng
 Eksisterende terreng

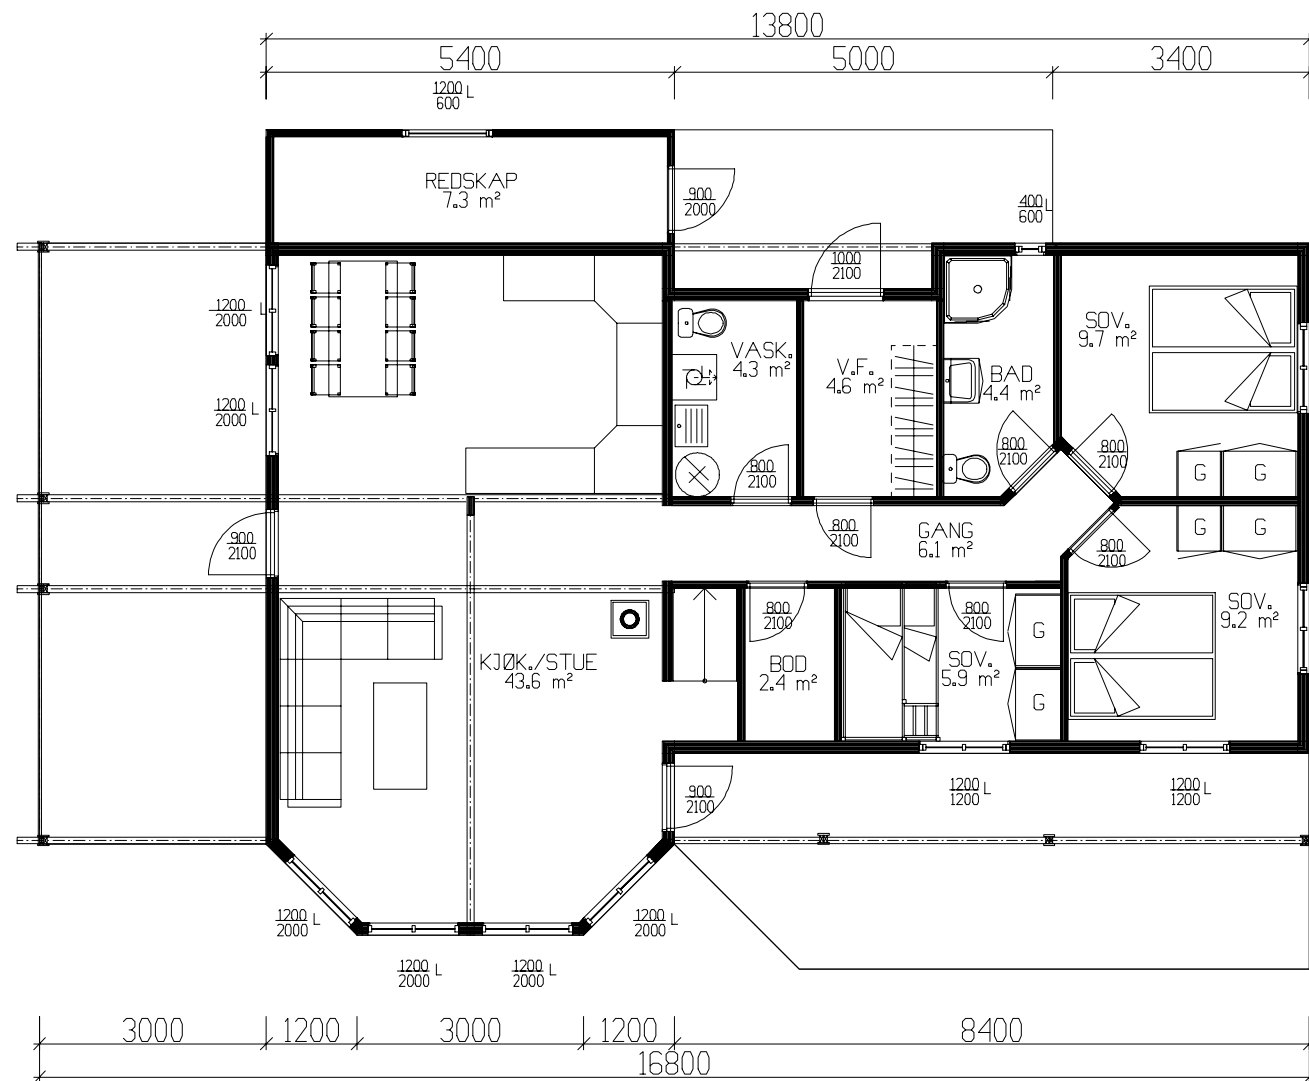

HOVEDPLAN 95,4 m²BRA+ BOD 7,3 m²BRA

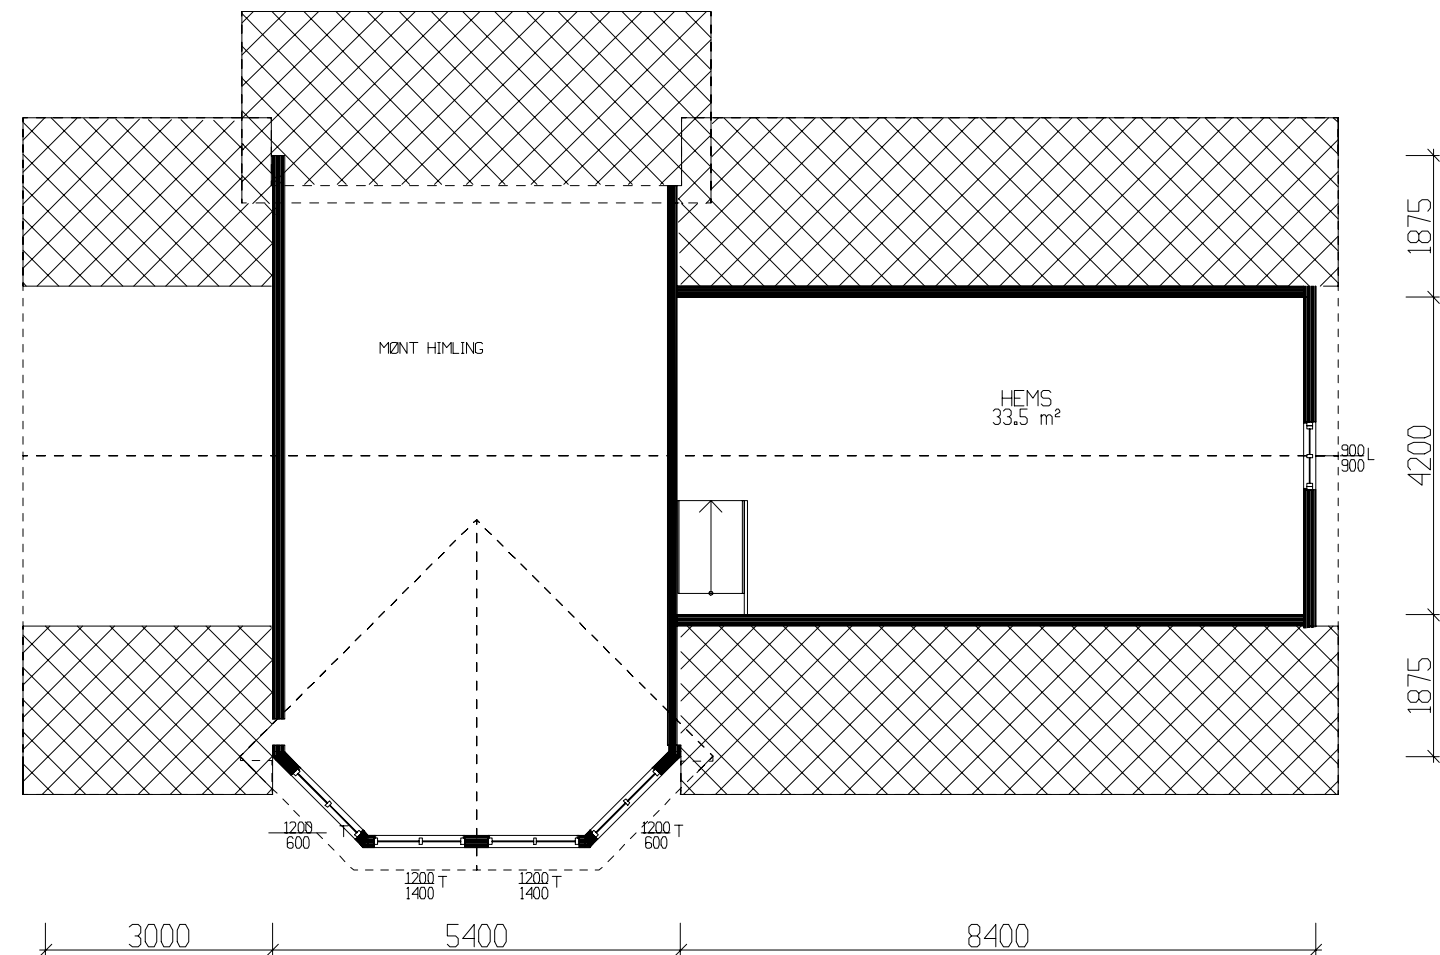

HEMSPLAN

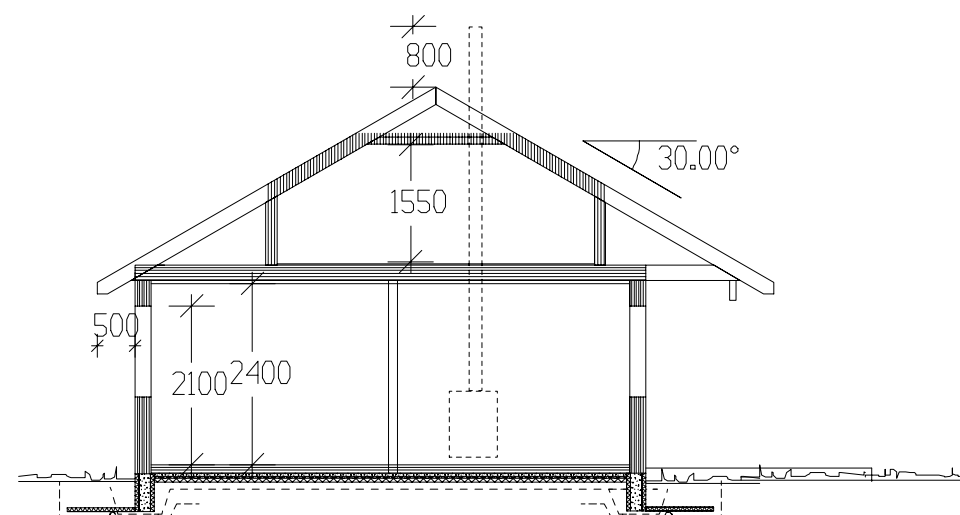

SNITT

	BRA
Hovedplan	95.40
Utv. bod 1. etg.	7.30
Sum 1 m²	102.70

GRUNNFLATE	(M ²)	0,0
BEBYGD AREAL	(M ²)	146,7

Prosjektert etter TEK 97 av 29.08.01

Tiltakshaver: Britt og Audun Dragsund					 VestlandsHus
Leverandør: VestlandsHus Stryn					
Fritidsbolig: Spesial			Plan	DATO 08.07.09 sk	
Byggeplassens adresse:			ARKIV NR.	REV.1 02.12.09 o1	
Svarstad Hyttefelt				REV.2	TRYGGE HJEM
				REV.3	
G.nr.	Br.nr.	ER TEGNING KONTROLLERT I H.T. SJEKKLISTER ?		ja	SKALA 1 : 100
151	54				DATA DESIGN SYSTEM
VestlandsHusgruppens arkitektkontor – 6018 Alesund – Tlf. 70 17 89 00					Tegningsnr. 503
TEGNINGEN MÅ HVERKEN HELT ELLER DELVIS KOPIERES ELLER BENYTTES VED TILTAK SOM VESTLANDSHUS IKKE MEDVIRKER I.					Prosj.nr. 630s