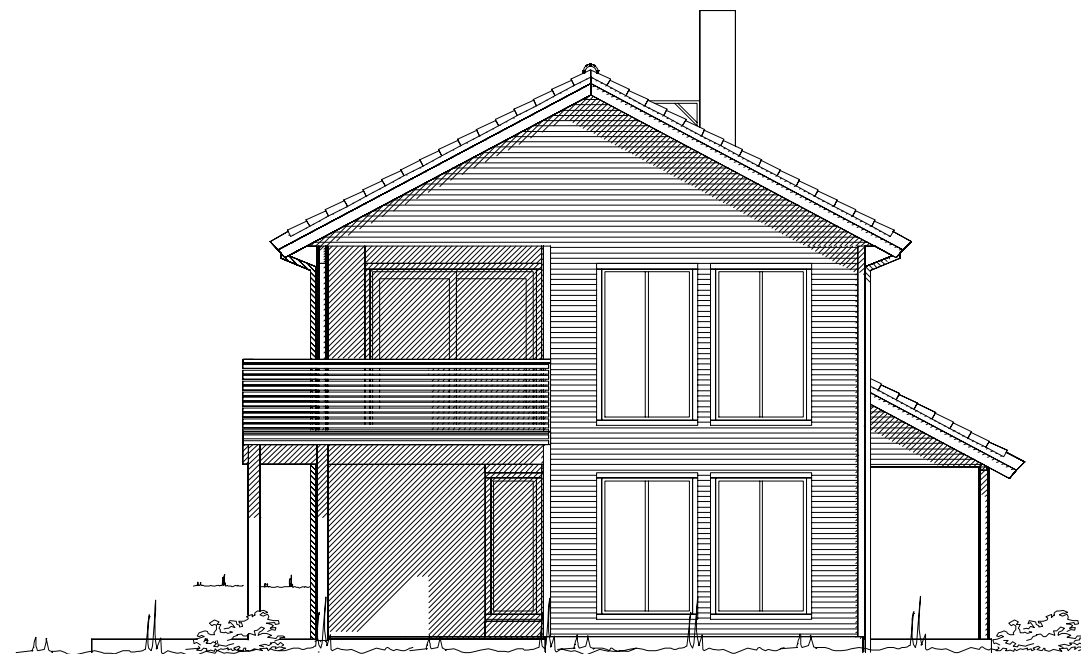
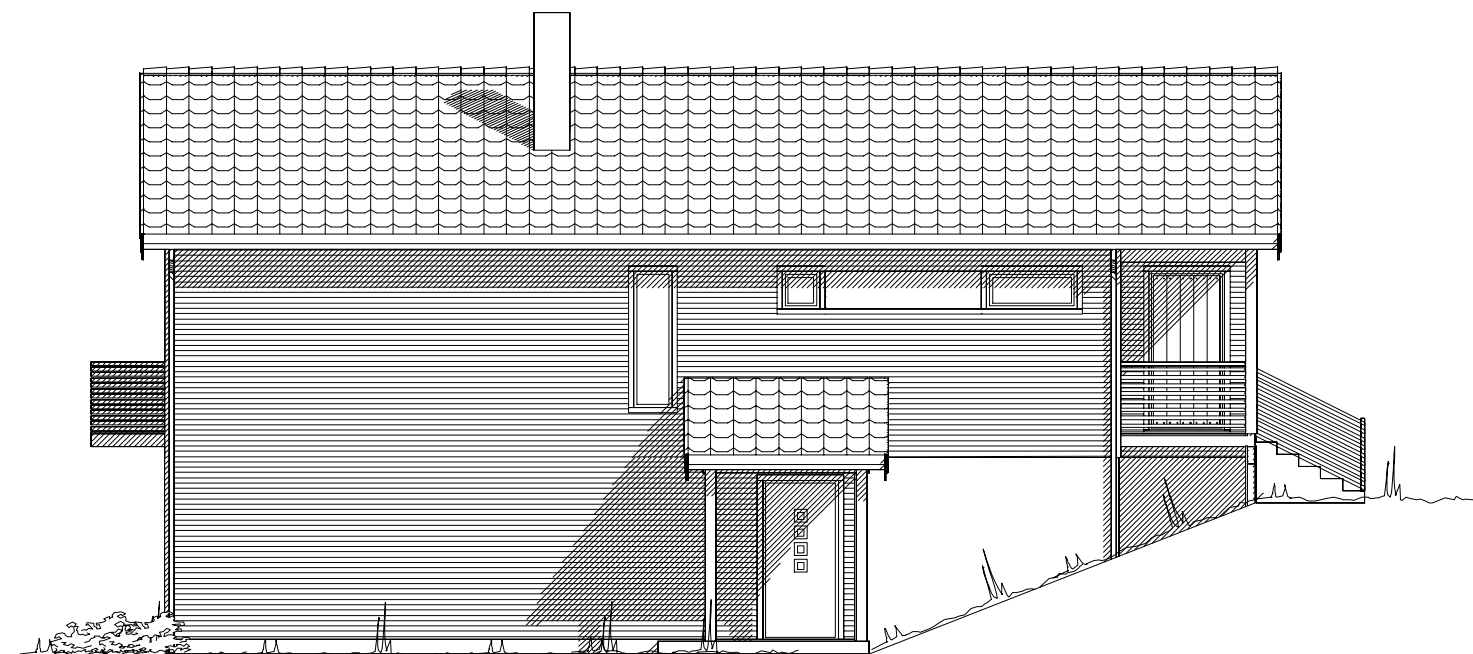




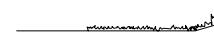
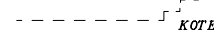
 
Fasade mot sør.

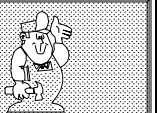


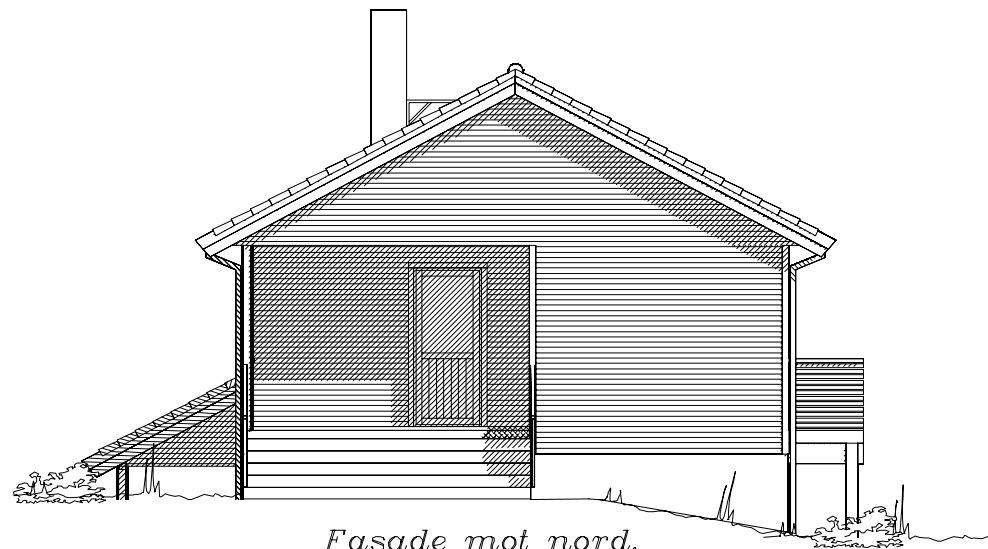
Fasade mot øst.

UTFORMING AV TILTAK BEKREFTES FOREVIST:

Nabo.nr.	G.nr.	Br.nr.	Dato	Sign.
Nabo.nr.	G.nr.	Br.nr.	Dato	Sign.
Nabo.nr.	G.nr.	Br.nr.	Dato	Sign.
Nabo.nr.	G.nr.	Br.nr.	Dato	Sign.

 Ferdig planert terreng
 Bak / under terreng
 Eksisterende terreng

Tiltakshaver: Elin – Mari Berg og Frank Jensen					
Leverandør: VestlandsHus Troms					
Hustype: Lauparen		Fasade 1-2		DATO 15.04.09	
Byggeplassens adresse:		ARKIV NR.		REV.1 30.06.10 hd	
Strand tomt A2-2, 9100 Kvaløysletta,Tromsø.				REV.2 01.07.10 hd	
G.nr. 72 Br.nr. 967		ER TEGNING KLARERT FOR BESTILLING,KONTRAKT OG SØKNING?		REV.3 04.11.10 o1	
		Ja		SKALA 1 : 100	
VestlandsHusgruppens arkitektkontor – 6018 Alesund – Tlf. 70 17 89 00				Tegningsnr. 501	
TEGNINGEN MÅ HVERKEN HELT ELLER DELVIS KOPIERES ELLER BENYTTES VED TILTAK SOM VESTLANDSHUS IKKE MEDVIRKER I.				Prosj.nr. 057h	



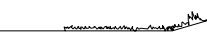
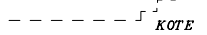
 
Fasade mot nord.



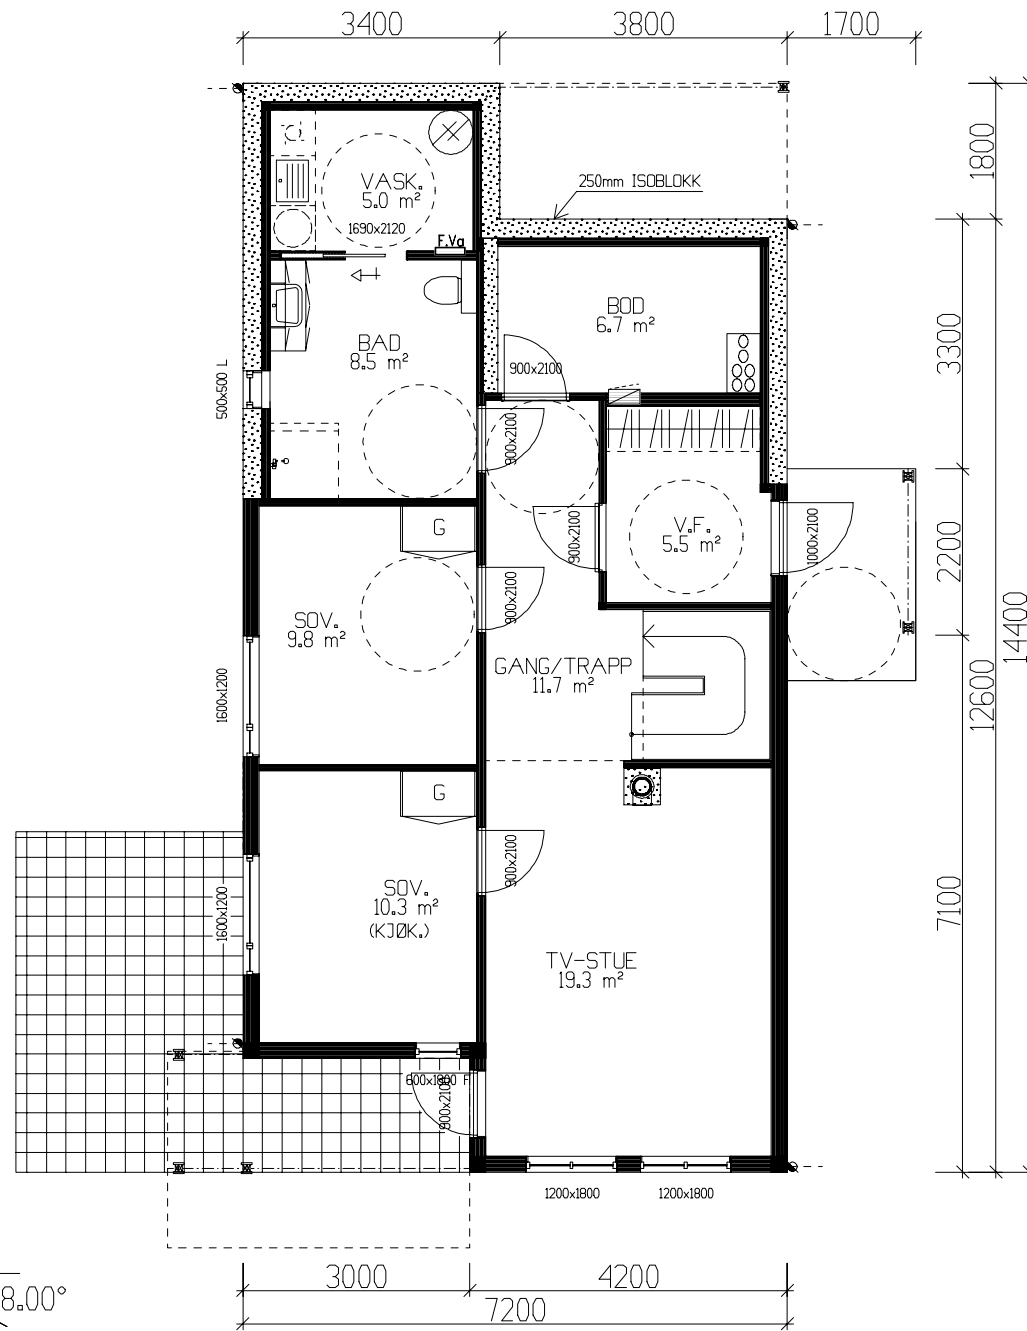
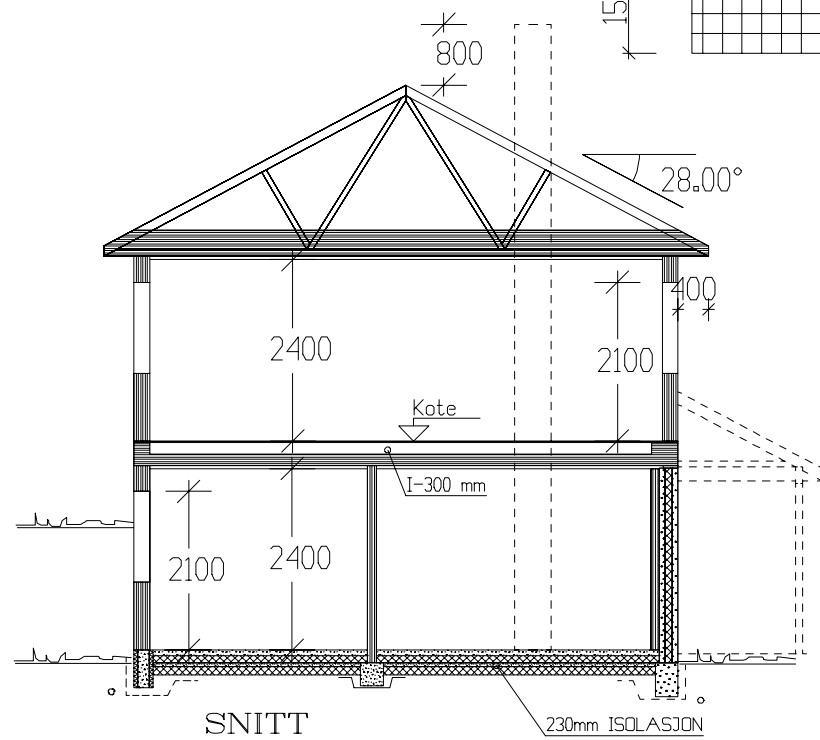
Fasade mot vest.

UTFORMING AV TILTAK BEKREFTES FOREVIST:

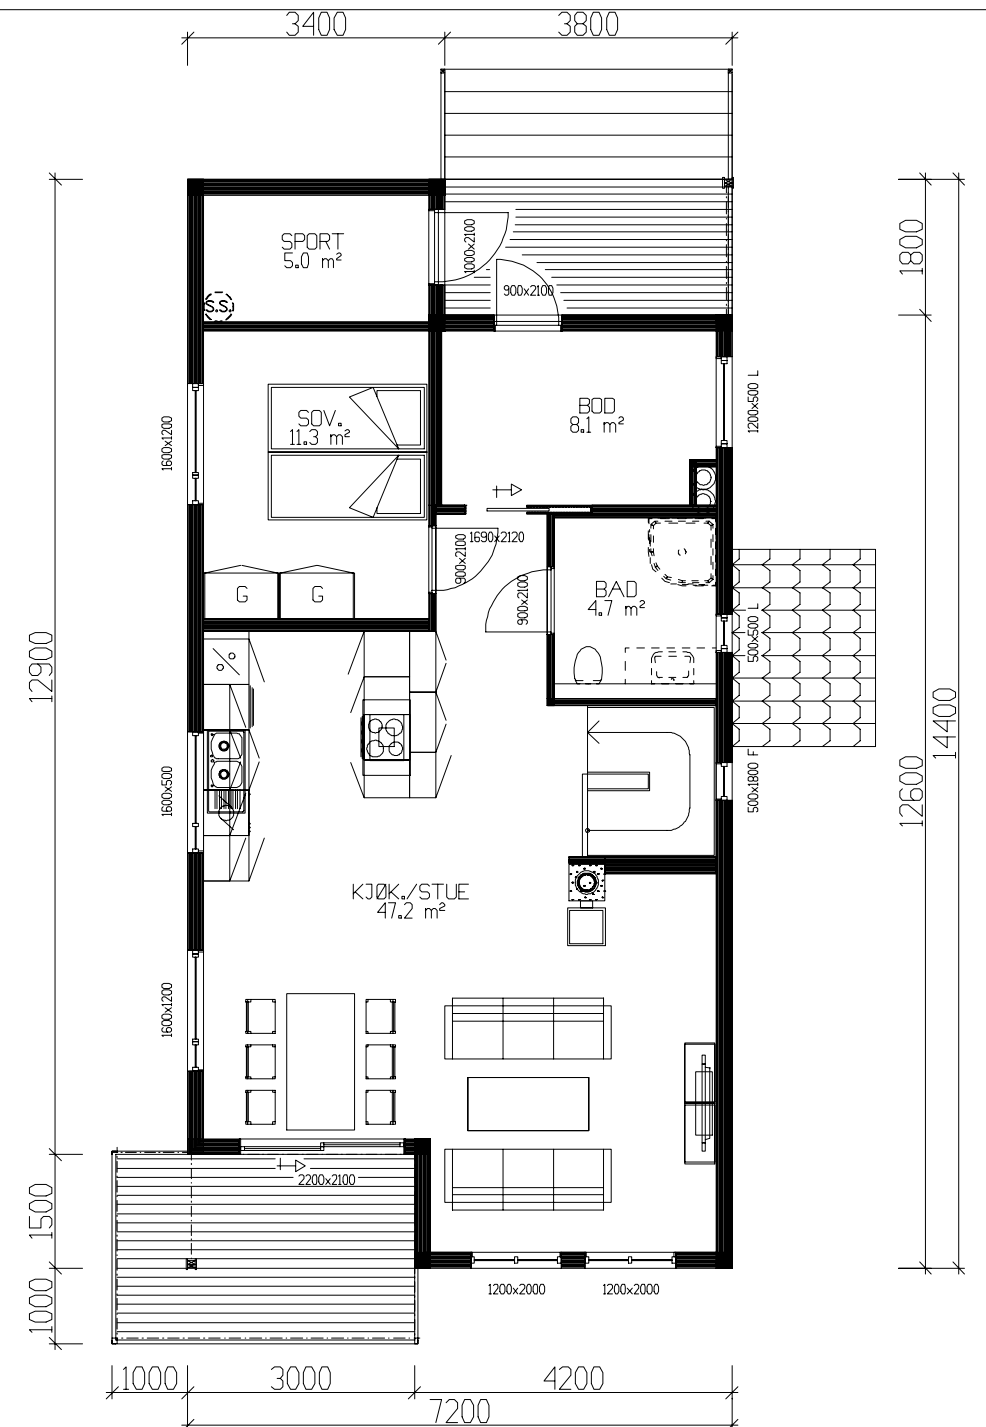
Nabo.nr.	G.nr.	Br.nr.	Dato	Sign.
Nabo.nr.	G.nr.	Br.nr.	Dato	Sign.
Nabo.nr.	G.nr.	Br.nr.	Dato	Sign.
Nabo.nr.	G.nr.	Br.nr.	Dato	Sign.

 Ferdig planert terreng
 Bak / under terreng
 Eksisterende terreng

Tiltakshaver: Elin – Mari Berg og Frank Jensen				 VestlandsHus	
Leverandør: VestlandsHus Troms					
Hustype: Lauparen		Fasade 3-4		DATO 15.04.09	
Byggeplassens adresse:		ARKIV NR.		REV.1 30.06.10 hd	
Strand tomt A2-2, 9100 Kvaløysletta,Tromsø.				REV.2 01.07.10 hd	
G.nr. 72 Br.nr. 967		ER TEGNING KLARERT FOR BESTILLING,KONTRAKT OG SØKNING?		REV.3 04.11.10 o1	
		Ja		SKALA 1 : 100	
VestlandsHusgruppens arkitektkontor – 6018 Alesund – Tlf. 70 17 89 00				Tegningsnr. 502	
TEGNINGEN MÅ HVERKEN HELT ELLER DELVIS KOPIERES ELLER BENYTTES VED TILTAK SOM VESTLANDSHUS IKKE MEDVIRKER I.				Prosj.nr. 057h	



UNDERETASJE 80,9m² BRA.



HOVEDPLAN 78,1m² + SPORT 5,0m² BRA.

NB! Ved innhenting av pristilbud av ytterdører og vindu, må forutsetningen i varmetapsberegning legges til grunn. Her blir det forutsatt en maksimal, gjennomsnittlig U-verdi til ytterdører og vindu for bygget.

Gjennomsnittlig U-verdi er her: 1,2

Prosjektert etter TEK 97 ver. 07.

Tiltakshaver: Elin – Mari Berg og Frank Jensen

Leverandør: VestlandsHus Troms

<i>Hustype: Lauparen</i>

Plan - Schnitt

DATA	15.04.09
------	----------

REV.1	30.06.10	hd
-------	----------	----

REV.2	01.07.10	hd
-------	----------	----

REV.3	04.11.10	oi
-------	----------	----

SKALA 1 : 100

Byggeplassens adresse:

ARKIV NR.

Strand tomt A2-2, 9100 Kvaløysletta, Tromsø.

G.n.r.	72	Br.n.r.	967
--------	----	---------	-----

Br.nr.	967
--------	-----

7	ER TEGNING KLARERT FOR BESTILLING.KONTRAKT OG SØKNING?	
---	---	--

Ja

VestlandsHusgruppens arkitektkontor - 6018 Alesund - Tlf. 70 17 89 00

TEGNINGEN MÅ HVERKEN HELT ELLER DELVIS KOPIERES ELLER BENYTTES VED TILTAK SOM VESTLANDSHUS IKKE MEDVIRKER I.

Arealberegninger i hht. NS 3940	Bruksareal BRA i m²		
	Pr etasje	Utvendig, bod/garasje	Sum BRA
U. etg. plan	80.9	0.0	80.9
H. etg. plan	78.1	5.0	83.1
SUM :	159.0	5.0	164.0
BYA :	113.0	0.0	113.0
Grunnflate/ fotatvrvkk :	92.3		



VestlandsHus

TRYGGE HJEM

regningsnr.	503
-------------	-----

rosj.nr. 057b