


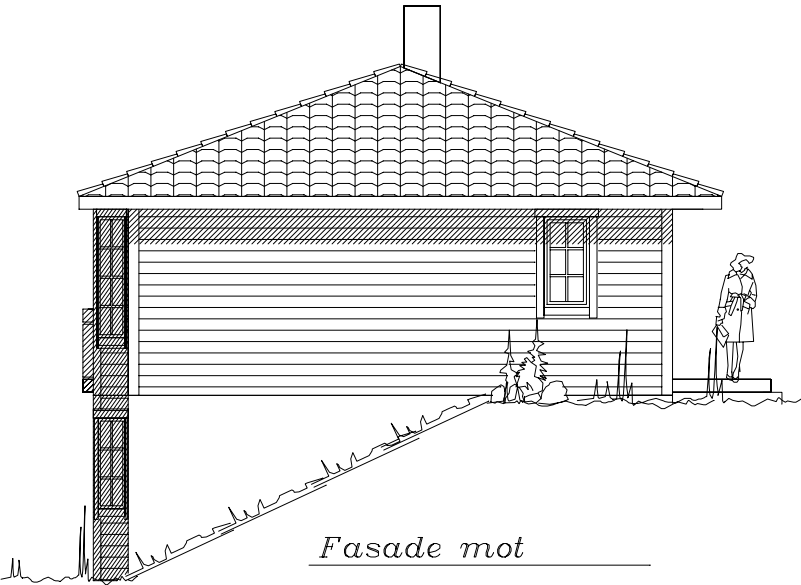


Fasade mot



Fasade mot



Fasade mot

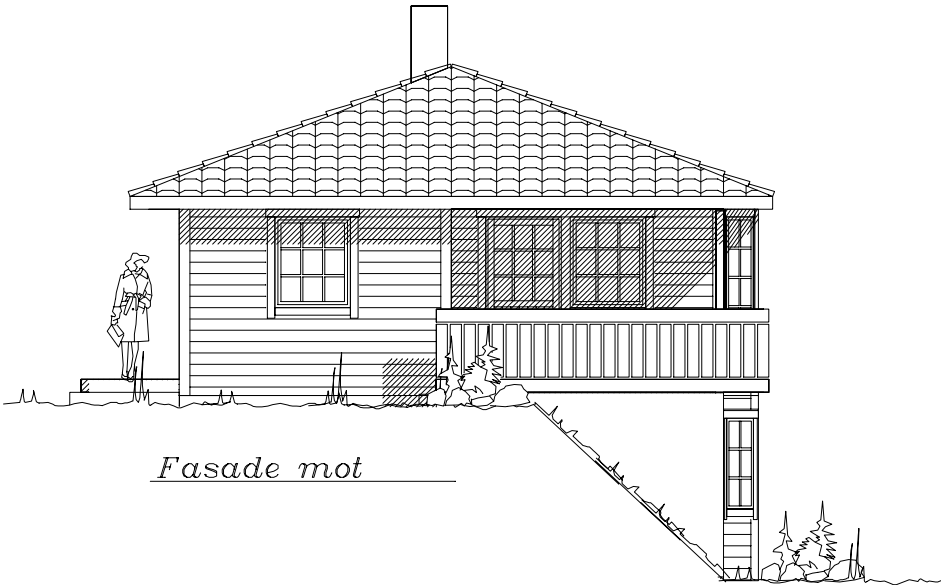

Fasade mot

UTFORMING AV TILTAK BEKREFTES FOREVIST:				
Nabo.nr.	G.nr.	Br.nr.	Dato	S1gn.
Nabo.nr.	G.nr.	Br.nr.	Dato	S1gn.
Nabo.nr.	G.nr.	Br.nr.	Dato	S1gn.
Nabo.nr.	G.nr.	Br.nr.	Dato	S1gn.

Tiltakshaver:					 VestlandsHus
Leverandør:					
HUSTYPE: 120-55+		FASADER		DATO 01.09.01 OPV	
Byggeplassens adresse:				REV.1	
				REV.2	
G.nr.		Br.nr.		REV.3	TEGNINGS NR. 502
ER TEGNING KONTROLLERT I H.T. SJEKKLISTER ?				SKALA 1 : 100	
				 DATA DESIGN SYSTEM	PROSJ.NR. 204S
VestlandsHusgruppens arkitektkontor – 6018 Alesund – Tlf. 70 17 89 00					
TEGNINGEN MÅ HVERKEN HELT ELLER DELVIS KOPIERES ELLER BENYTTES VED TILTAK SOM VESTLANDSHUS IKKE MEDVIRKER I.					