

# Prosjekttegninger


Tiltakshaver : Hans Olav Noraberg  
Gårds- og bruksnummer : 51/6

Forhandler : Vestbygg AS




Tegningene leveres av :


  
**VESTLANDS HUS**  
Arkitekter

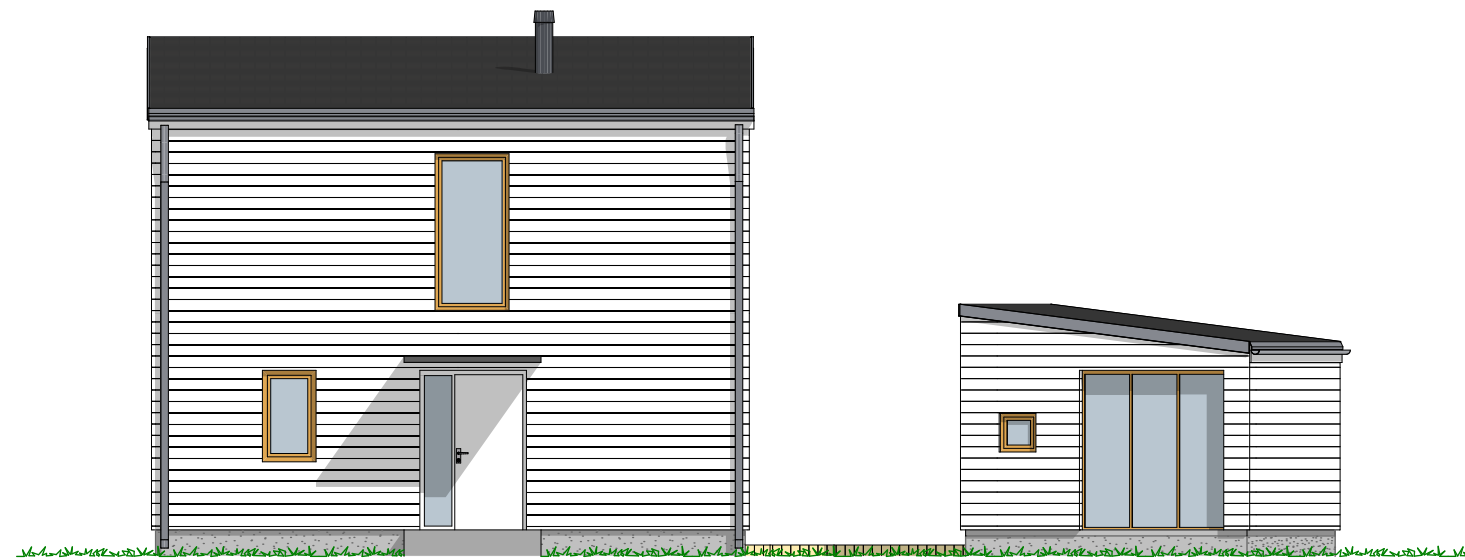


1:100 Fasade Nord

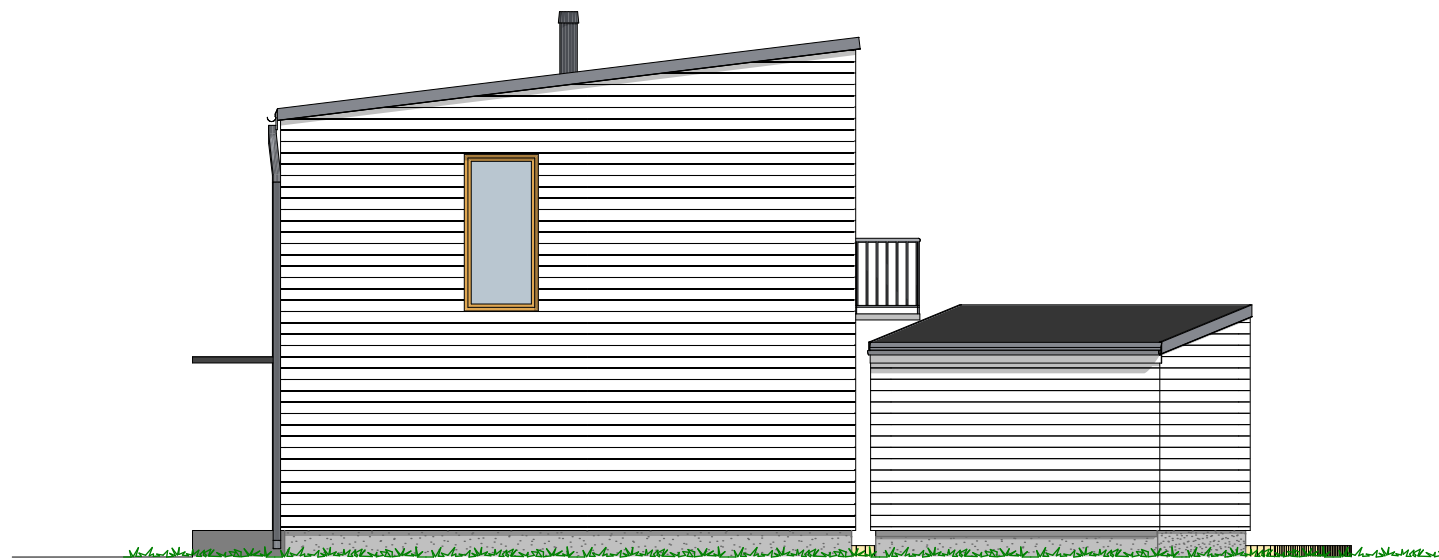

1:100 Fasade Vest

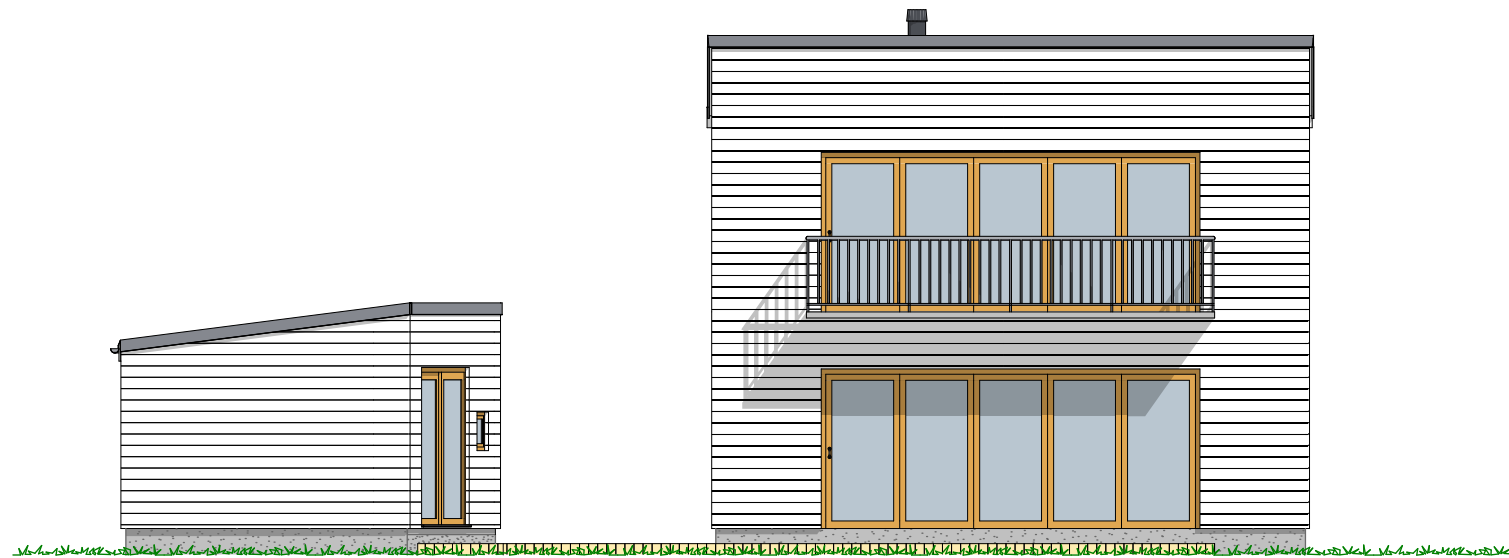

1:100 Fasade Sør

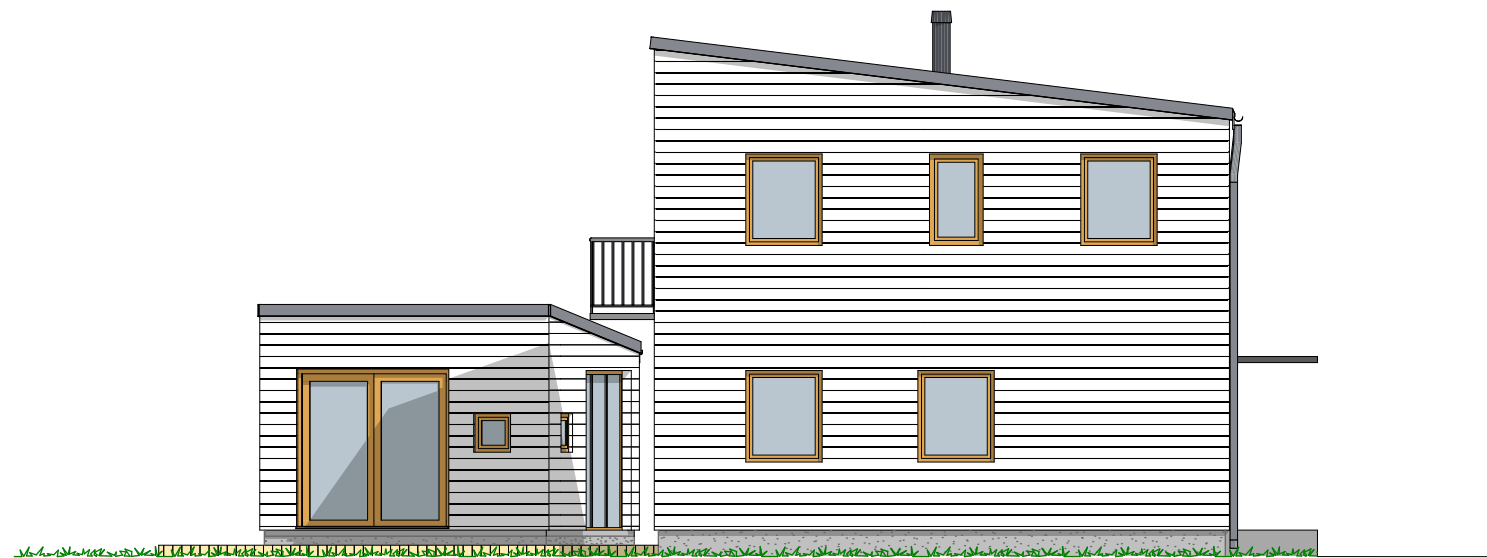

1:100 Fasade Øst

| P-ROM |       |                            |
|-------|-------|----------------------------|
|       | P-Rom | 52,3                       |
|       | P-Rom | 48,2                       |
|       |       | <b>100,5 m<sup>2</sup></b> |


Tiltakshaver **Hans Olav Noraberg**  
 Forhandler **Vestbygg AS**  
**6985 Atløy**

Tegningsnr.: 604  
 Gnr./Bnr.: 51/6  
 Prosjektnr.: 200182  
 Dato: 27.07.20

**VESTLANDS HUS**  
 Arkitekter

VESTLANDSHUS ARKITEKTER AS - 6018 ÅLESUND - TLF 70178900

TEGNINGEN MÅ HVERKEN HELT ELLER DELVIS KOPIERES ELLER BENYTTES VED TILTAK SOM VESTLANDSHUS IKKE MEDVIRKER I

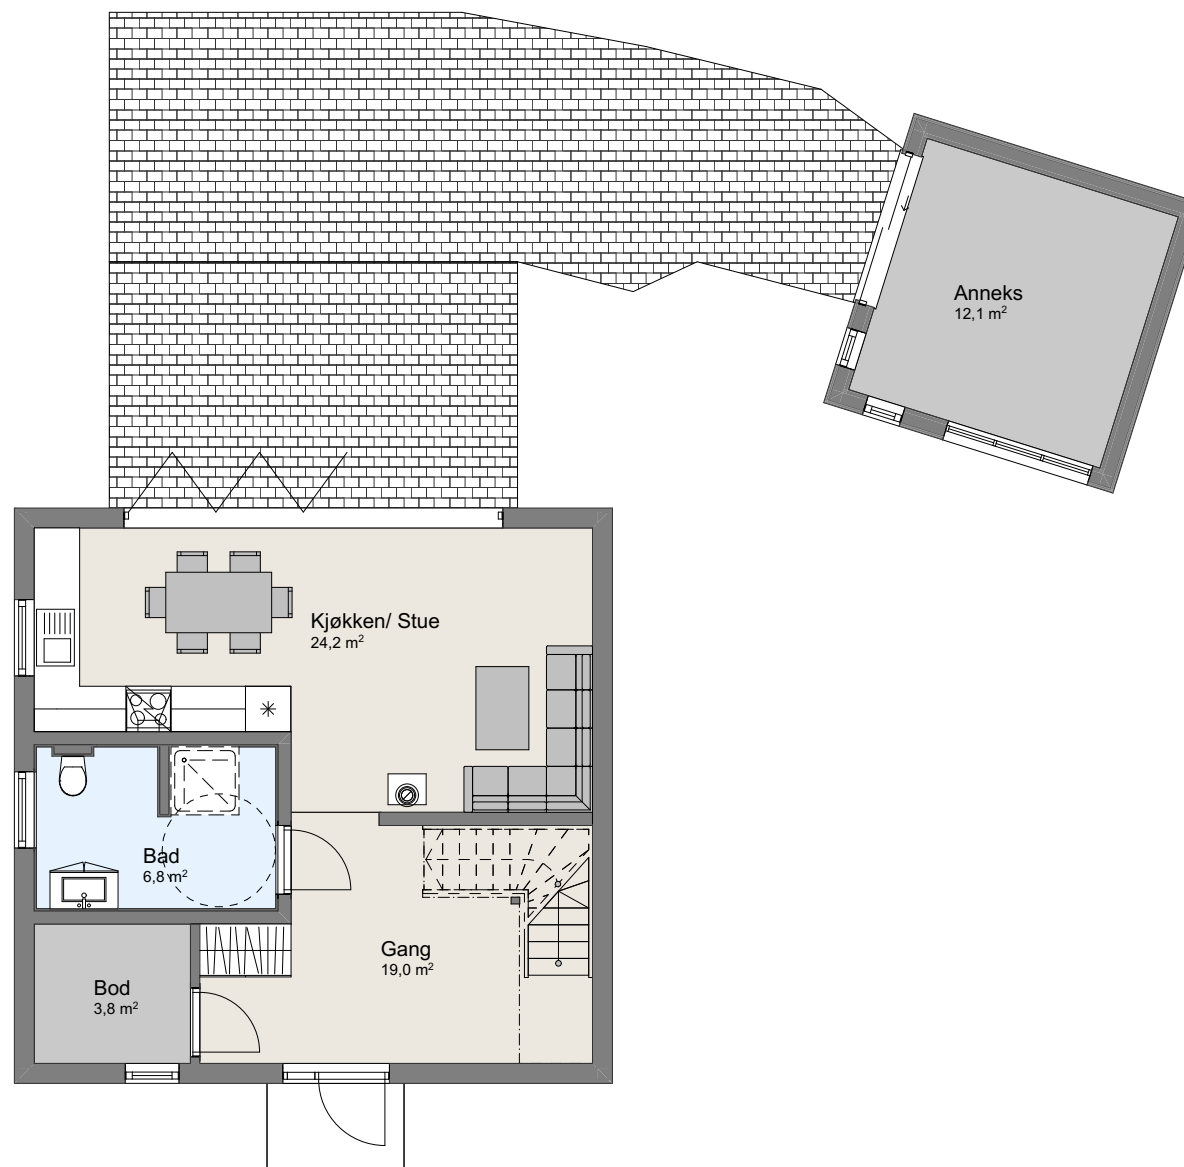

1:100 H. Etasje

| P-ROM |       |                 |
|-------|-------|-----------------|
|       | P-Rom | 52,3            |
|       | P-Rom | 48,2            |
|       |       | <b>100,5 m²</b> |


Tiltakshaver **Hans Olav Noraberg**  
 Forhandler **Vestbygg AS**  
**6985 Atløy**

Tegningsnr.: 605  
 Gnr./Bnr.: 51/6  
 Prosjektnr.: 200182  
 Dato: 27.07.20

VESTLANDSHUS ARKITEKTER AS - 6018 ÅLESUND - TLF 70178900

TEGNINGEN MÅ HVERKEN HELT ELLER DELVIS KOPIERES ELLER BENYTTES VED TILTAK SOM VESTLANDSHUS IKKE MEDVIRKER I

**VESTLANDS HUS**  
 Arkitekter

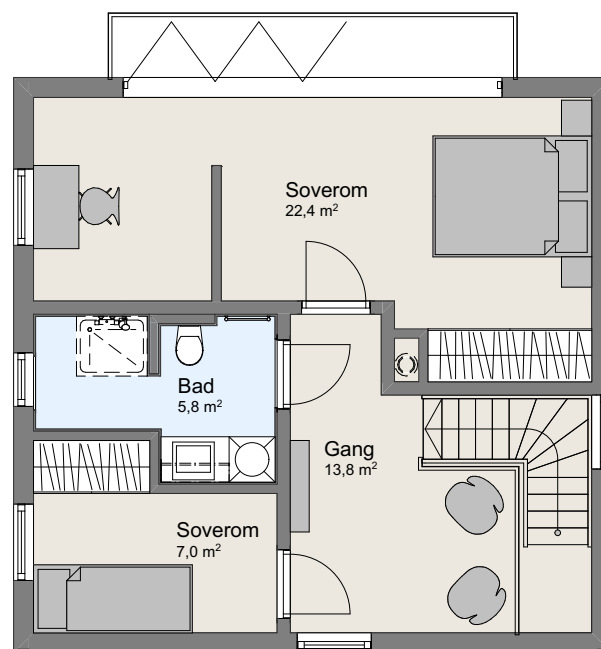

1:100      2.Etasje