



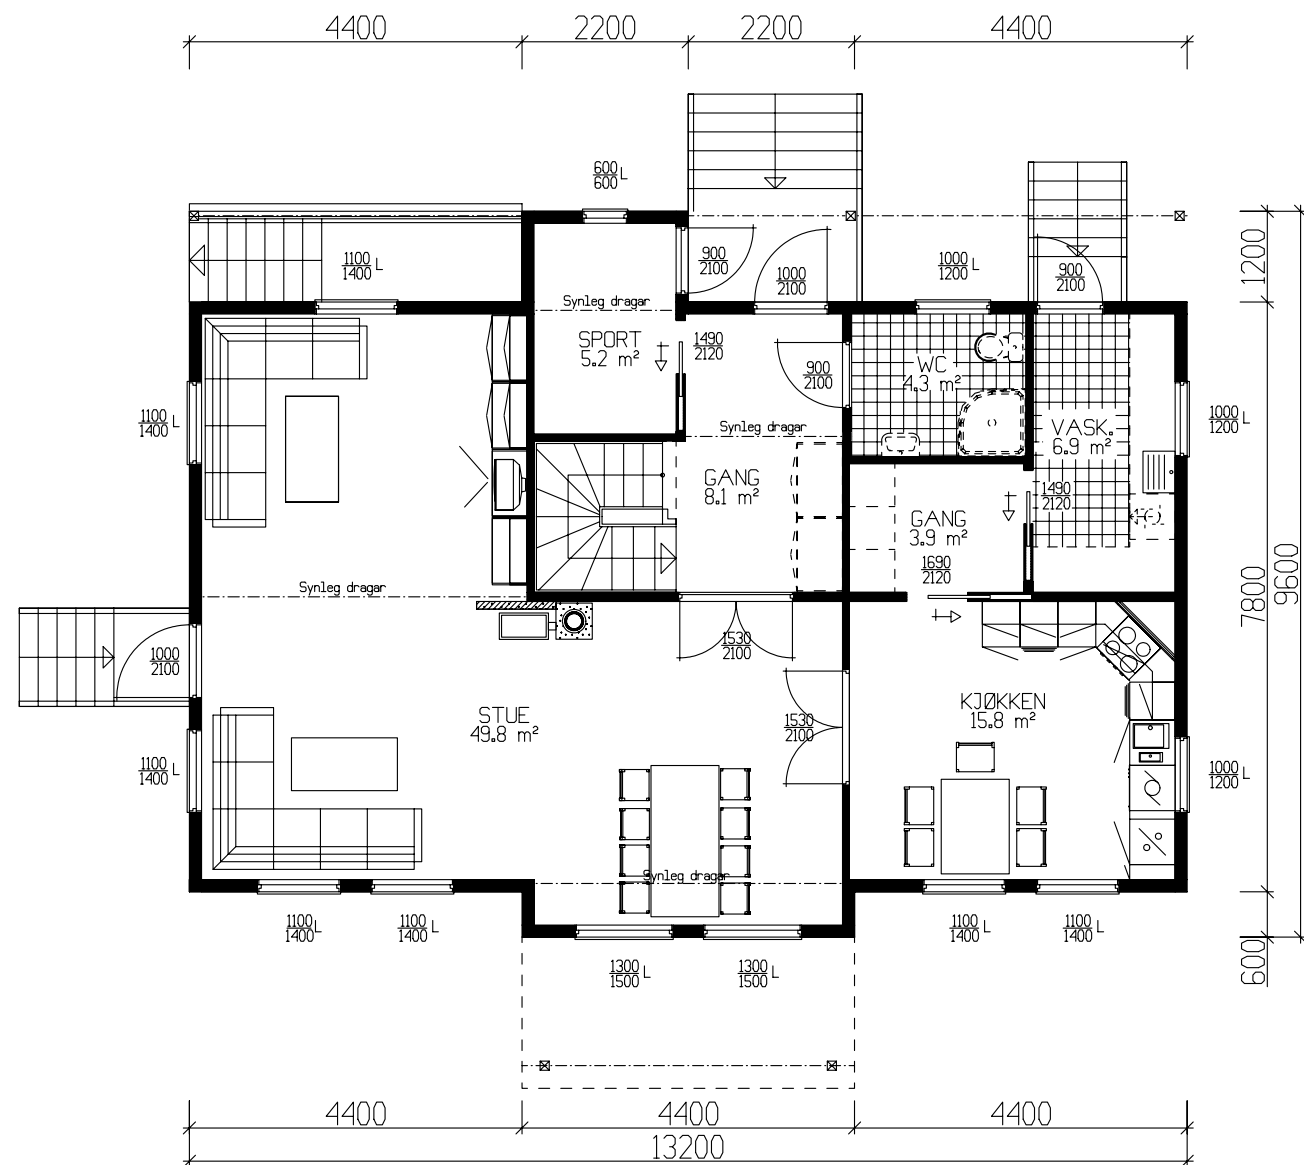


HOVEDPLAN 101.0m² BRA

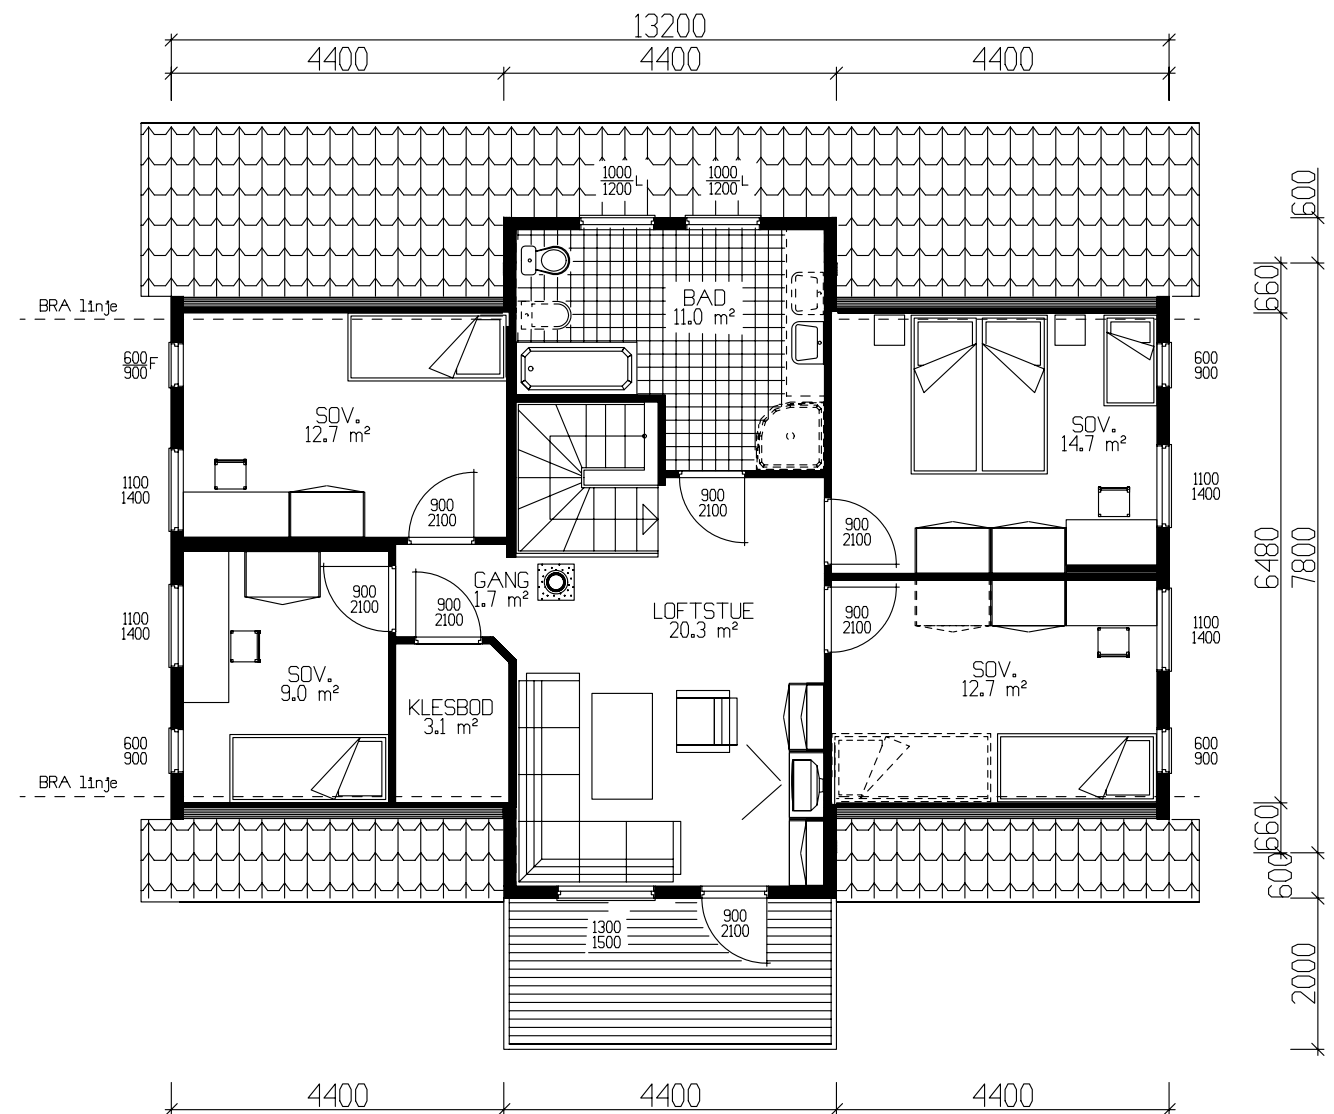

ETASJEPLAN LOFT 91.0m² BRA

	BRA
Kjellerplan	96.10
Hovedplan	101.00
Etg.plan	91.00
Sum 1 m²	288.10

GRUNNFLATE	(M ²)	108.2
BEBYGD AREAL	(M ²)	130.2

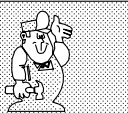Tiltakshaver: Helene Eide og Christian Wallgren				
Leverandør: Din Byggmester AS				
Hustype: Saudehornet		PLAN	DATO 10.02.06	
Byggeplassens adresse:		ARKIV NR. 40-194	REV.1 04.02.08 mhv	
Son i Vestby kommune			REV.2	TRYGGE HJEM
G.nr. 136	Br.nr. 44	ER TEGNING KONTROLLERT I H.T. SJEKKLISTER ?	Ja	Tegningsnr. 501
VestlandsHusgruppens arkitektkontor – 6018 Alesund – Tlf. 70 17 89 00				Prosj.nr. 487a
TEGNINGEN MÅ HVERKEN HELT ELLER DELVIS KOPIERES ELLER BENYTTES VED TILTAK SOM VESTLANDSHUS IKKE MEDVIRKER I.				

TEK 97 Av versjon 29.08.2001



Fasade mot sør-vest



Fasade mot sør-øst



Fasade mot nord-øst






Fasade mot nord-vest



Huset er vist med dekorprodukter som ikke er med i standardleveransen. Avtales med leverandør.

Tiltakshaver: Helene Eide og Christian Wallgren			 VestlandHus		
Leverandør: Din Byggmester AS					
Hustype: Saudehornet		FASADER			
Byggeplassens adresse: Son i Vestby kommune		ARKIV NR. 40-194			
G.nr. 136	Br.nr. 44	ER TEGNING KONTROLLERT I H.T. SJEKKLISTER ?	Ja	DATO 10.02.06 REV.1 04.02.08 mhw REV.2 REV.3 SKALA 1 : 100 DATA DESIGN SYSTEM	TRYGGE HJEM Tegningsnr. 502 Prosj.nr. 487a
VestlandsHusgruppens arkitektkontor – 6018 Alesund – Tlf. 70 17 89 00					
TEGNINGEN MÅ HVERKEN HELT ELLER DELVIS KOPIERES ELLER BENYTTES VED TILTAK SOM VESTLANDSHUS IKKE MEDVIRKER I.					

UTFORMING AV TILTAK BEKREFTES FOREVIST:

Nabo.nr.	G.nr.	Br.nr.	Dato	Sign.
Nabo.nr.	G.nr.	Br.nr.	Dato	Sign.
Nabo.nr.	G.nr.	Br.nr.	Dato	Sign.
Nabo.nr.	G.nr.	Br.nr.	Dato	Sign.

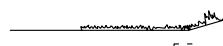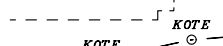  Ferdig planert terreng
 Bak / under terreng
 Eksisterende terreng

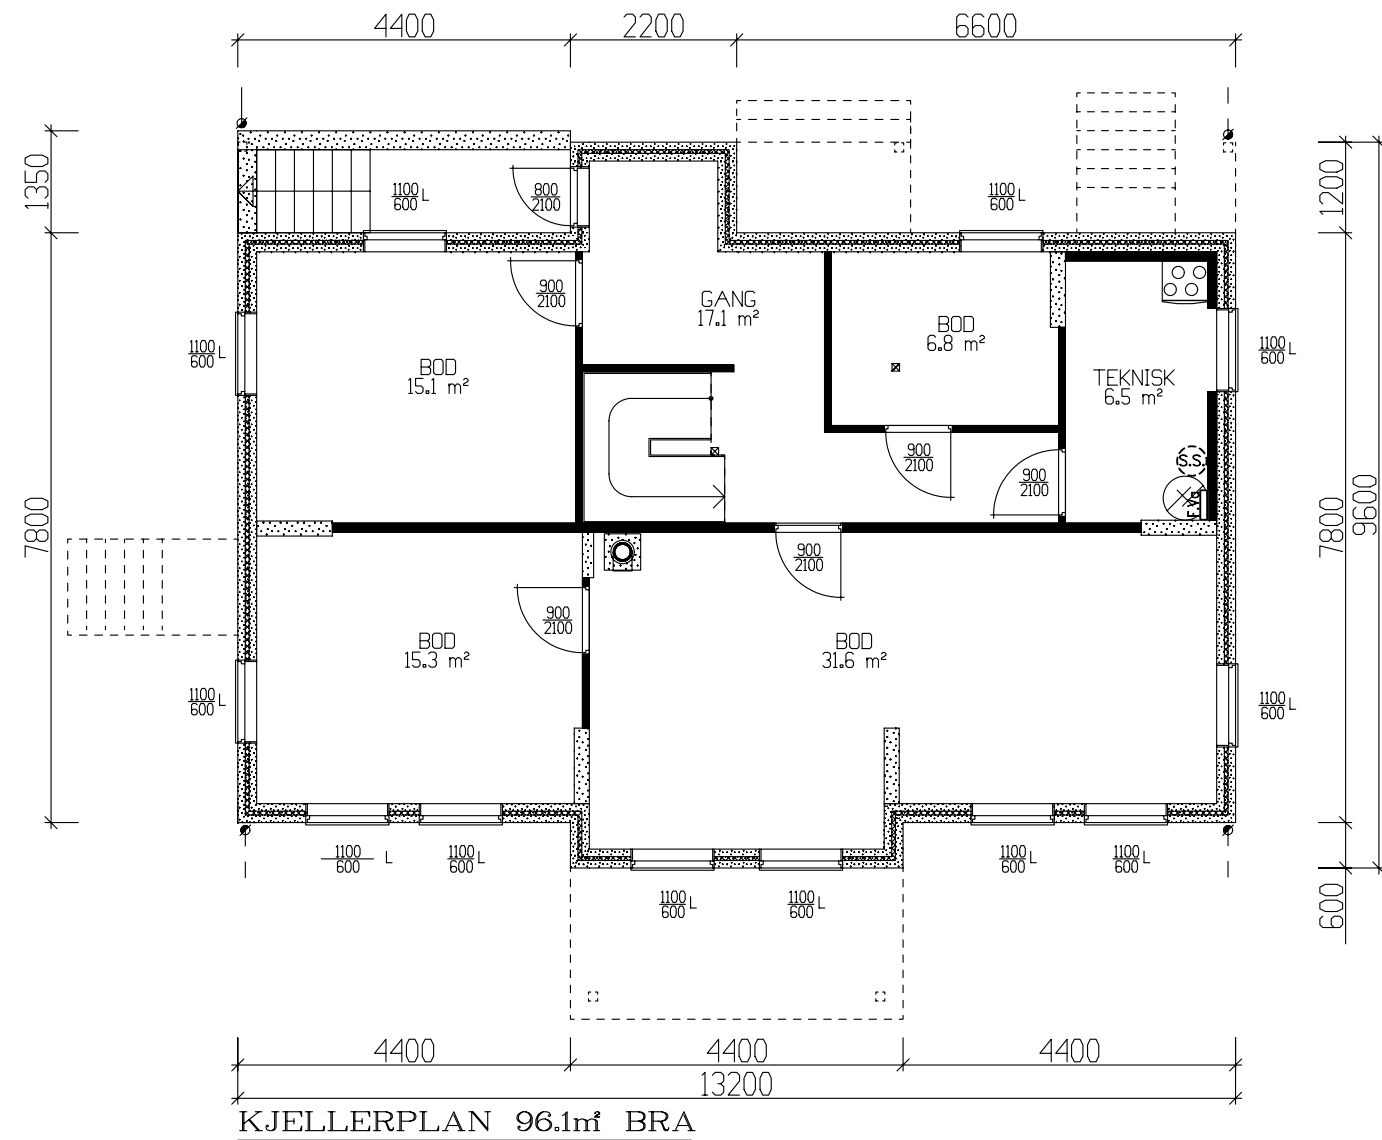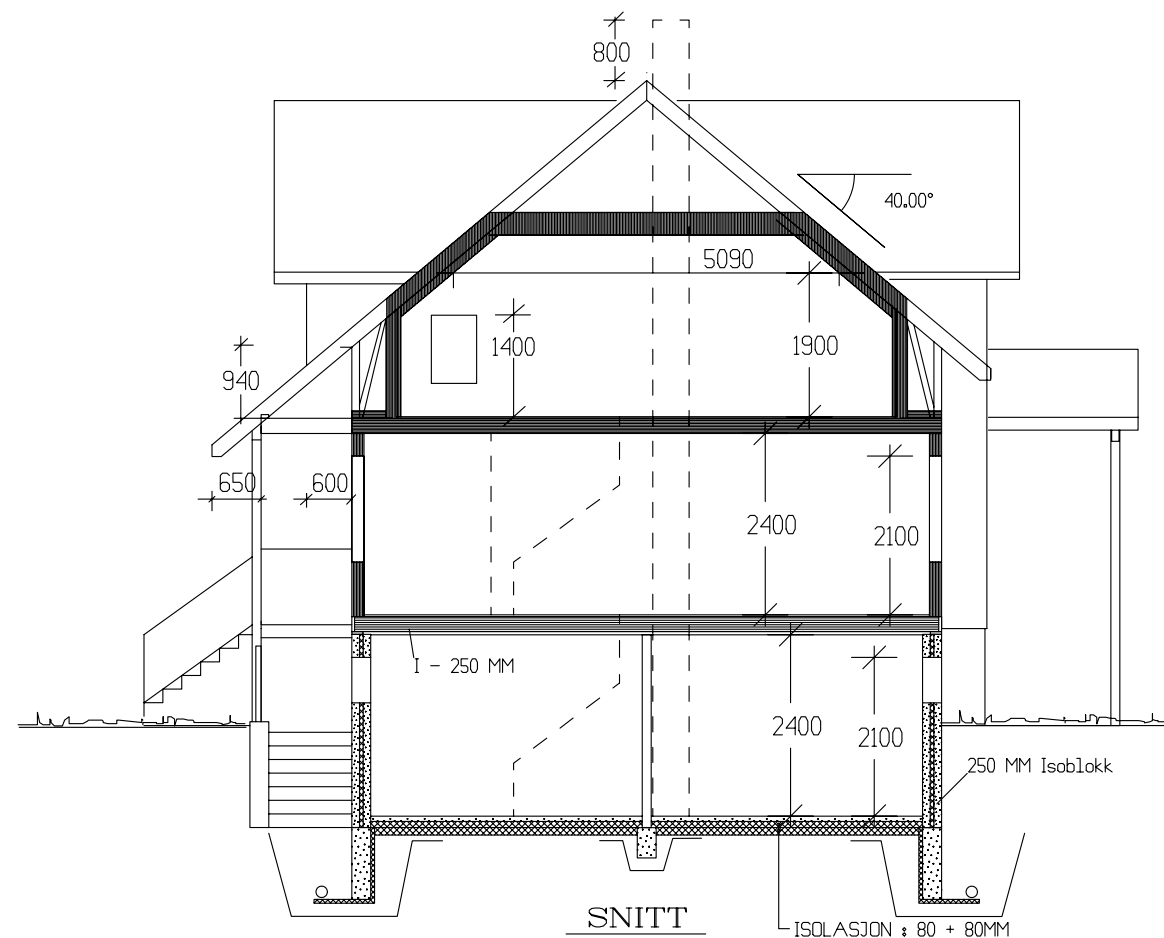

TEK 97 Av versjon 29.08.2001

Tiltakshaver: Helene Eide og Christian Wallgren					 VestlandsHus
Leverandør: Din Byggmester AS					
Hustype: Saudehornet		FASADER	DATO 10.02.06	TRYGGE HJEM	
Byggeplassens adresse: <i>Son i Vestby kommune</i>		ARKIV NR.	REV.1 04.02.08 mhv		
			REV.2		
			REV.3	Tegningsnr. 503	
			SKALA 1 : 100	Prosj.nr. 487a	
			 DATA DESIGN SYSTEM		
G.nr. 136	Br.nr. 44	ER TEGNING KONTROLLERT I H.T. SJEKKLISTER ?		Ja	
VestlandsHusgruppens arkitektkontor – 6018 Alesund – Tlf. 70 17 89 00					
TEGNINGEN MÅ HVERKEN HELT ELLER DELVIS KOPIERES ELLER BENYTTES VED TILTAK SOM VESTLANDSHUS IKKE MEDVIRKER I.					