


Prosjekttegninger

Tiltakshaver : Pål Garberg
Gårds- og bruksnummer : 21/14


Forhandler : Gusterud Bygg As

Tegningene leveres av :



VESTLANDS HUS
Arkitekter

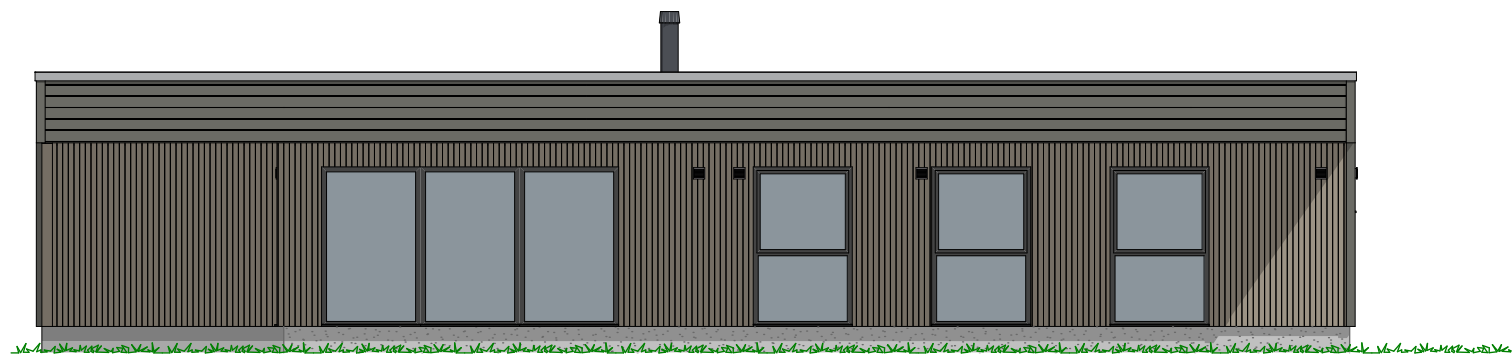


1:100 Fasade Sør

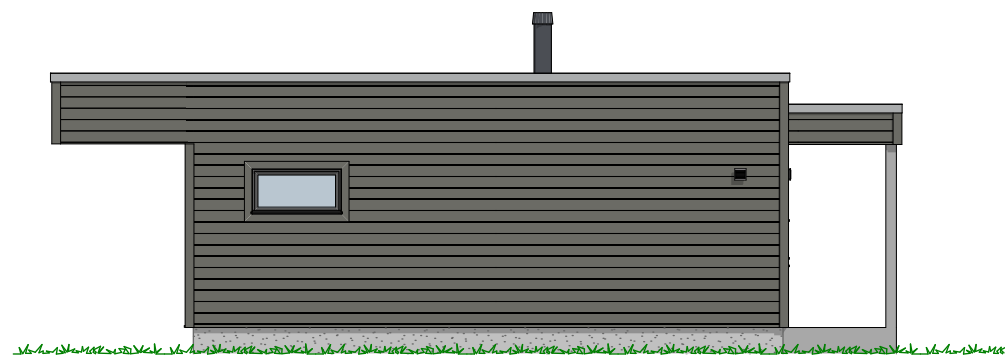

1:100 Fasade Øst

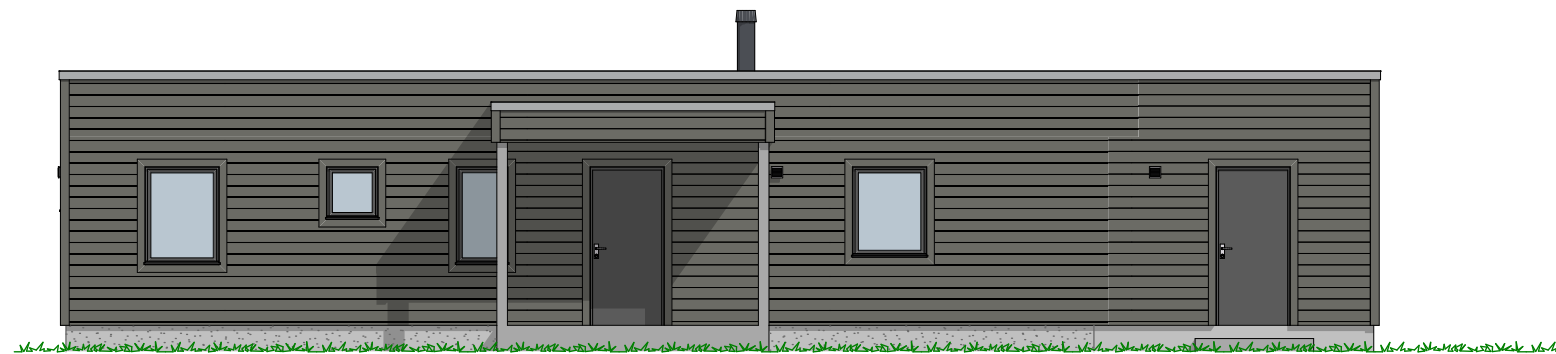

1:100 Fasade Nord

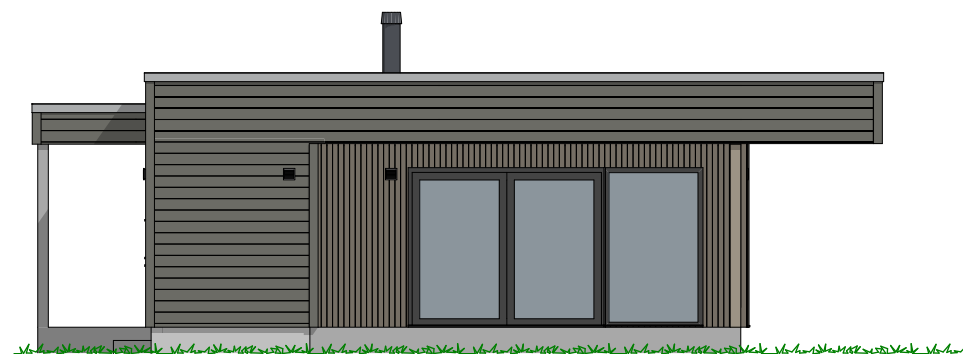

1:100 Fasade Vest

