

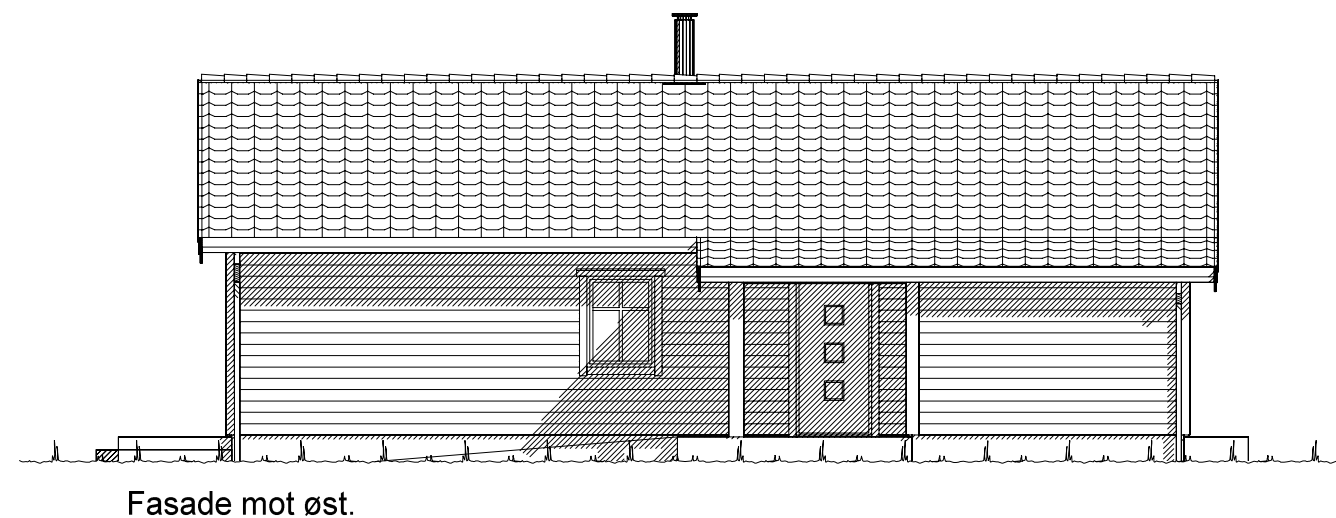
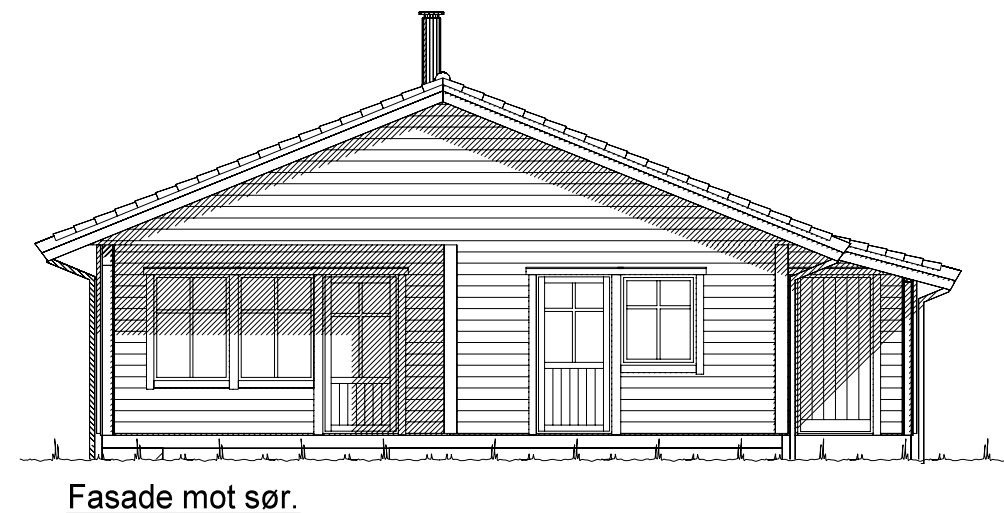


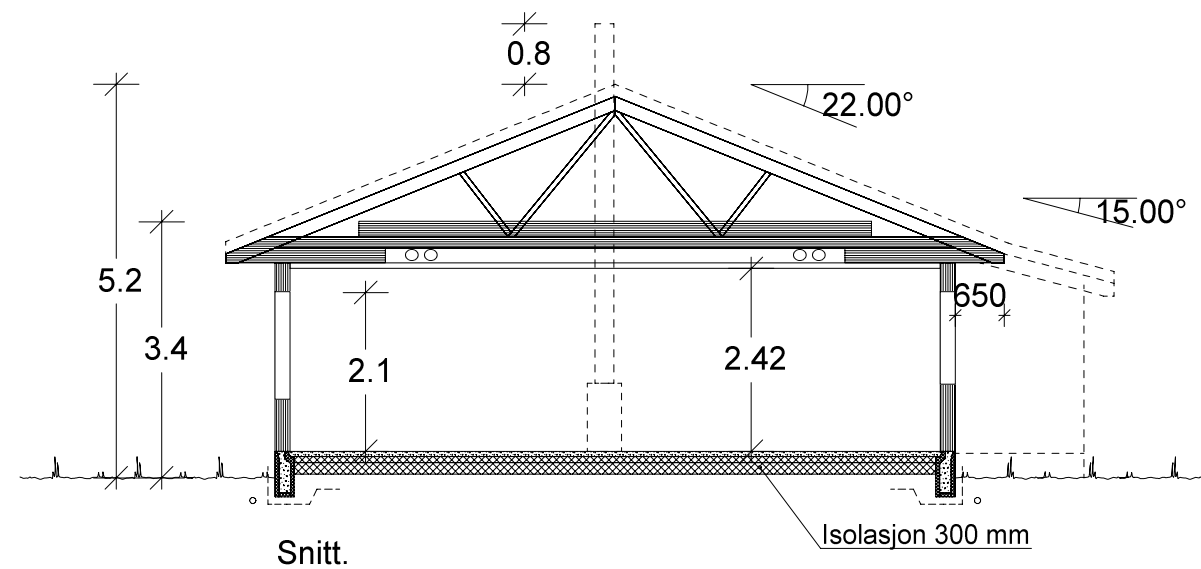


UTFORMING AV TILTAK BEKREFTES FOREVIST:

Nabo.nr.	G.nr.	Br.nr.	Dato	Sign.
Nabo.nr.	G.nr.	Br.nr.	Dato	Sign.
Nabo.nr.	G.nr.	Br.nr.	Dato	Sign.
Nabo.nr.	G.nr.	Br.nr.	Dato	Sign.

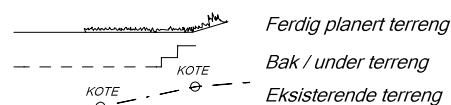


		Tiltakshaver:	
		Forhandler:	
Hustype: Festøykollen		Fasade 1, 2 og snitt	
Byggeplassens adresse:		ARKIV NR.:	DATO 13.12.18
			REV.1
			REV.2
			REV.3
G.nr.	Br.nr.	Er tegning klarert for bestilling, kontrakt og søkning ?	Nei
VESTLANDSHUSGRUPPENS ARKITEKTKONTOR - 6018 ÅLESUND - TLF. 70 17 89 00			
TEGNINGEN MÅ HVERKEN HELT ELLER DELVIS KOPIERES ELLER BENYTTES VED TILTAK SOM VESTLANDSHUS IKKE MEDVIRKER I.			


SKALA 1 : 100
Tegningsnr. 501
Prosj.nr. 182p

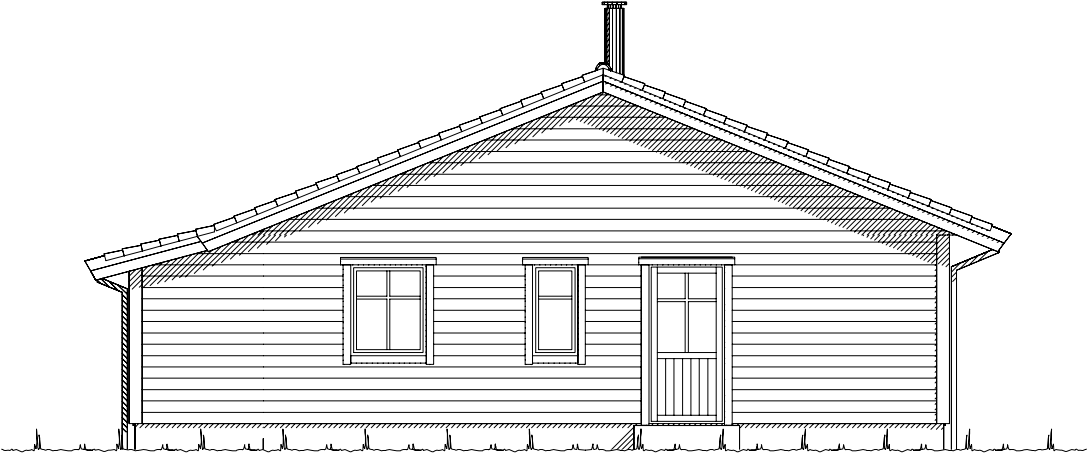

Fasade mot nord.

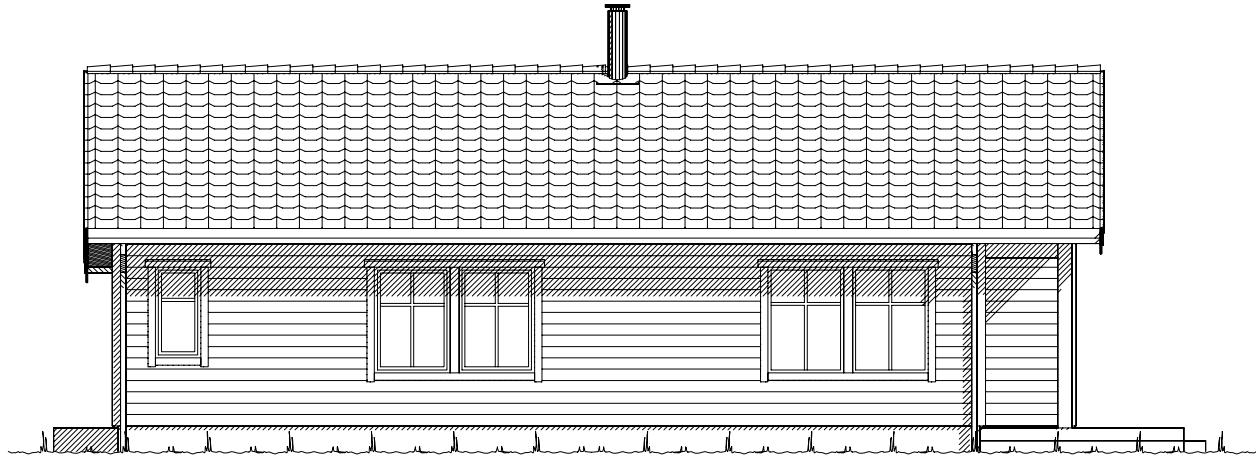

Fasade mot vest.

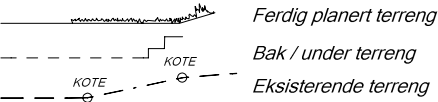

UTFORMING AV TILTAK BEKREFTES FOREVIST:				
Nabo.nr.	G.nr.	Br.nr.	Dato	Sign.
Nabo.nr.	G.nr.	Br.nr.	Dato	Sign.
Nabo.nr.	G.nr.	Br.nr.	Dato	Sign.
Nabo.nr.	G.nr.	Br.nr.	Dato	Sign.

		Tiltakshaver:	
		Forhandler:	
Hustype: Festøykollen		Fasade 3 og 4	
Byggeplassens adresse:		ARKIV NR.:	DATO 13.12.18
			REV.1
			REV.2
			REV.3
G.nr.	Br.nr.	Er tegning klarert for bestilling, kontrakt og søkning ?	Nei
SKALA 1 : 100			
Tegningsnr. 502			
DATA DESIGN SYSTEM			
Prosj.nr. 182p			
VESTLANDSHUSGRUPPENS ARKITEKTKONTOR - 6018 ÅLESUND - TLF. 70 17 89 00			
TEGNINGEN MÅ HVERKEN HELT ELLER DELVIS KOPIERES ELLER BENYTTES VED TILTAK SOM VESTLANDSHUS IKKE MEDVIRKER I.			

Gjeldende plans høydebestemmelser:	
Maks. kotehøyde møne:	Kote
Maks. kotehøyde gesims:	Kote
Regnet fra gj. snittlig planert terreng:	
Maks.høyde møne:	= 5,1 m
Maks.høyde gesims:	= 3,3 m
Regnet fra gj. snittlig eksisterende terreng:	
Maks.høyde møne:	= 00,0 m
Maks.høyde gesims:	= 00,0 m
Grad av utnytting iht. gjeldende plan:	
Benevnelse og krav:	%BYA ?? %



Bygning i:
Risikoklasse 4
Brannklasse 1

Kanaler fra ventilasjonsanlegg, vil i noen tilfeller medføre ekstra veggtykkelser eller "kassing", som får mindre konsekvenser for romløsninger. Dette kan eventuelt justeres noe før igangsetting av bygget.

NB! Ved innhenting av pristilbud av ytterdører og vindu, må forutsetningen i varmetapsberegningen legges til grunn. Her blir det forutsatt en maksimal, gjennomsnittlig U-verdi til ytterdører og vindu for bygget. Høy prosentandel over 20% vindu og dører, har konsekvenser for byggets isolering.

% vindu- og dørrårel er beregnet til: 22 %
Gjennomsnittlig U-verdi er her: 1,0

Lekkasjetall = 1.25
U-verdi vindu/dør: 1.0

Prosjekteres etter TEK17 - 18.01.18

Bruk av personsikkerhetsglass i vindu, er markert på plan med SG
Utvidet informasjon vedr. vinduer og dører, Se eget dør og vindusskjema.

Bygningens totale areal på tomt: (Oppgis i hele tall)
BYA er summen for areal bygning og overbygd areal.

Arealberegninger i hht. NS 3940	Bruksareal BRA i m²				P-ROM Primære rom
	Pr etasje	Utvendig bod/garasje	Åpent overbygd areal og carport	Sum BRA	
H. etg. plan	98.9	5.1	7.7	111.7	94.2
SUM :	98.9	5.1	7.7	111.7	94.2
BYA :	116.5	0.0	9.1	125.6	
Grunnflate/ fotavtrykk :	114.0				

VESTLANDS HUS		Tiltakshaver:	
		Forhandler:	
Hustype: Festøykollen		Plan	
Byggeplassens adresse:		ARKIV NR.:	
G.nr.		Br.nr.	
		Er tegning klarert for bestilling, kontrakt og søkning ?	
		DATA DESIGN SYSTEM	
VESTLANDSHUSGRUPPENS ARKITEKTKONTOR - 6018 ÅLESUND - TLF. 70 17 89 00			
TEGNINGEN MÅ HVERKEN HELT ELLER DELVIS KOPIERES ELLER BENYTTES VED TILTAK SOM VESTLANDSHUS IKKE MEDVIRKER I.			

DATO 13.12.18	SKALA 1 : 100
REV.1	
REV.2	
REV.3	Tegningsnr. 503
	Prosj.nr. 182p