




GRUNNFLATE	(M ²)	112,2
BEBYGD AREAL	(M ²)	143,3

Tiltakshaver: Elisabeth Gjerde og John O.Thorsheim				 VestlandsHus TRYGGE HJEM Tegningsnr. 501 Prosj.nr. 581a
Leverandør: VestlandsHus Mjelde AS				
Hustype: Saudehornet		PLAN		
Byggeplassens adresse: Lindås Kommune		ARKIV NR.		
G.nr. 181	Br.nr. 7	ER TEGNING KONTROLLERT I H.T. SJEKKLISTER ?		DATO 11.10.05 SH REV.1 25.06.09 mhv REV.2 17.09.09 opv REV.3 26.04.10 oi SKALA 1 : 100  DATA DESIGN SYSTEM
VestlandsHusgruppens arkitektkontor – 6018 Alesund – Tlf. 70 17 89 00				
TEGNINGEN MÅ HVERKEN HELT ELLER DELVIS KOPIERES ELLER BENYTTES VED TILTAK SOM VESTLANDSHUS IKKE MEDVIRKER I.				

Tek 97 Av versjon 29.08.2001



Fasade mot

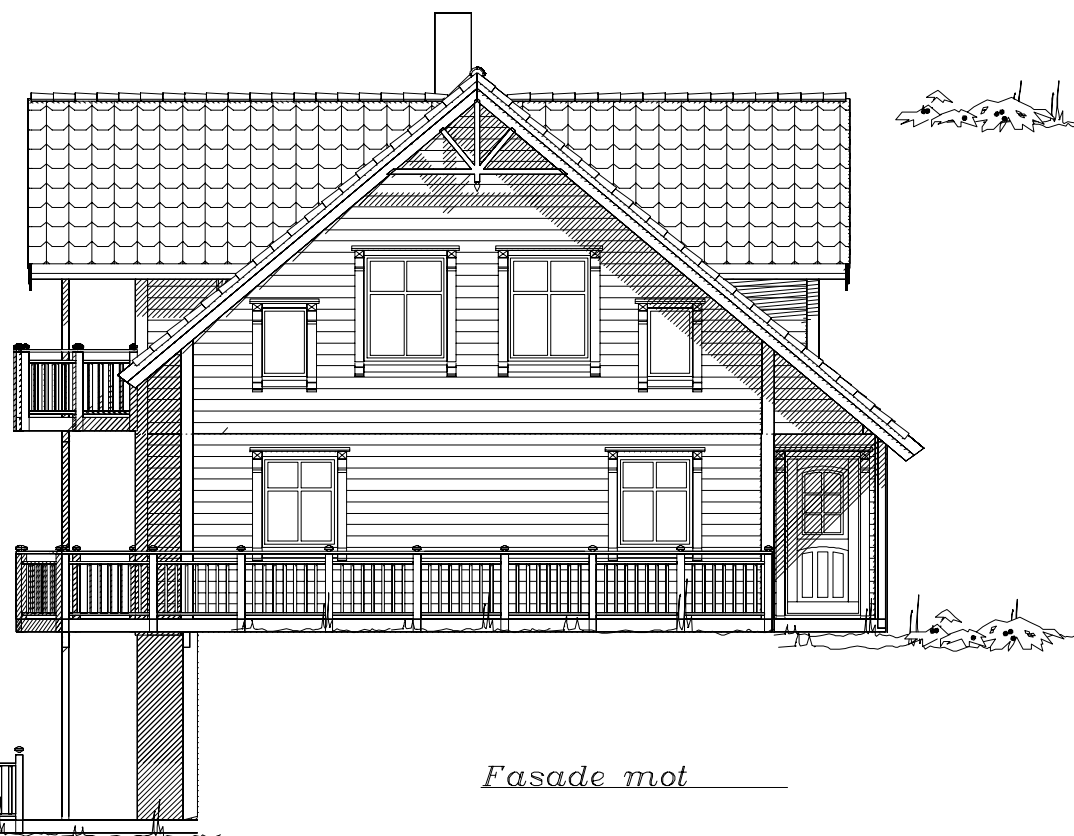

Fasade mot


UTFORMING AV TILTAK BEKREFTES FOREVIST:

Nabo.nr.	G.nr.	Br.nr.	Dato	Sign.
Nabo.nr.	G.nr.	Br.nr.	Dato	Sign.
Nabo.nr.	G.nr.	Br.nr.	Dato	Sign.
Nabo.nr.	G.nr.	Br.nr.	Dato	Sign.

Tiltakshaver: Elisabeth Gjerde og John O.Thorsheim				 VestlandsHus	
Leverandør: VestlandsHus Mjelde AS					
Hustype: Saudehornet		FASADER		DATO 11.10.05 SH	
Byggeplassens adresse:		ARKIV NR.		REV.1 25.06.09 mhv	
Lindås Kommune				REV.2 17.09.09 opv	
				REV.3 26.04.10 ol	
				SKALA 1 : 100	
G.nr. 181	Br.nr. 7	ER TEGNING KONTROLLERT I H.T. SJEKKLISTER ?		JA	
VestlandsHusgruppens arkitektkontor – 6018 Alesund – Tlf. 70 17 89 00					
TEGNINGEN MÅ HVERKEN HELT ELLER DELVIS KOPIERES ELLER BENYTTES VED TILTAK SOM VESTLANDSHUS IKKE MEDVIRKER I.					



Fasade mot

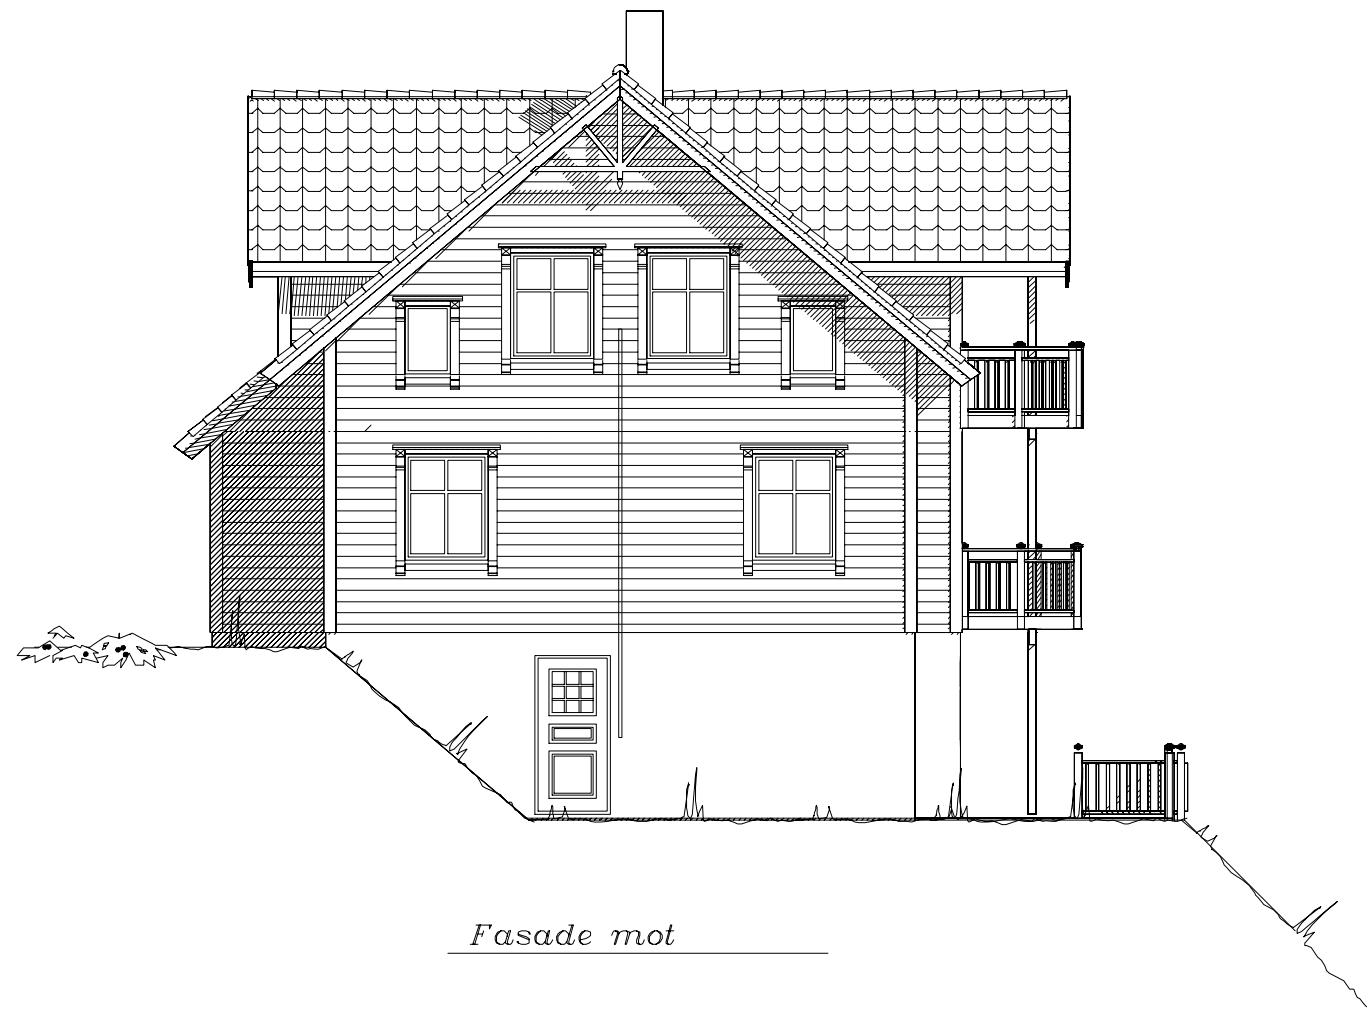

Fasade mot

Prosjektert etter TEK 97 av 29.08.01

Tiltakshaver: Elisabeth Gjerde og John O.Thorsheim

Leverandør: VestlandsHus Mjelde AS

Hustype: Saudehornet FASADER

Byggeplassens adresse:

Lindås Kommune


ARKIV NR.

DATO 11.10.05 SH
REV.1 25.06.09 mhv
REV.2 17.09.09 opv
REV.3 26.04.10 ol
SKALA 1 : 100

G.nr. 181 Br.nr. 7 ER TEGNING KONTROLLERT
I H.T. SJEKKLISTER ?

JA

DATA DESIGN SYSTEM

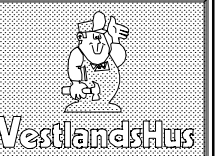


TRYGGE HJEM

Tegningsnr. 503


Prosj.nr. 581a

VestlandsHusgruppens arkitektkontor - 6018 Alesund - Tlf. 70 17 89 00

TEGNINGEN MÅ HVERKEN HELT ELLER DELVIS KOPIERES ELLER BENYTTES VED TILTAK SOM VESTLANDSHUS IKKE MEDVIRKER I.

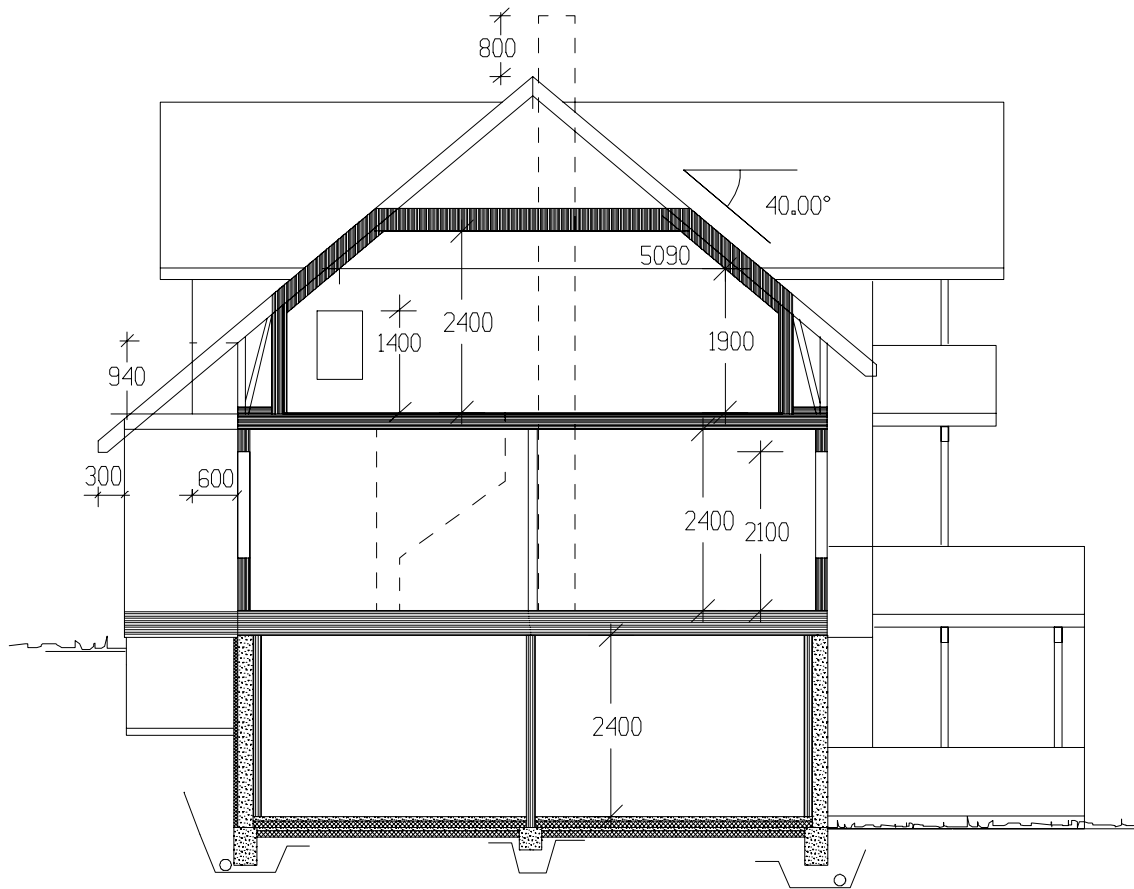

SNITT

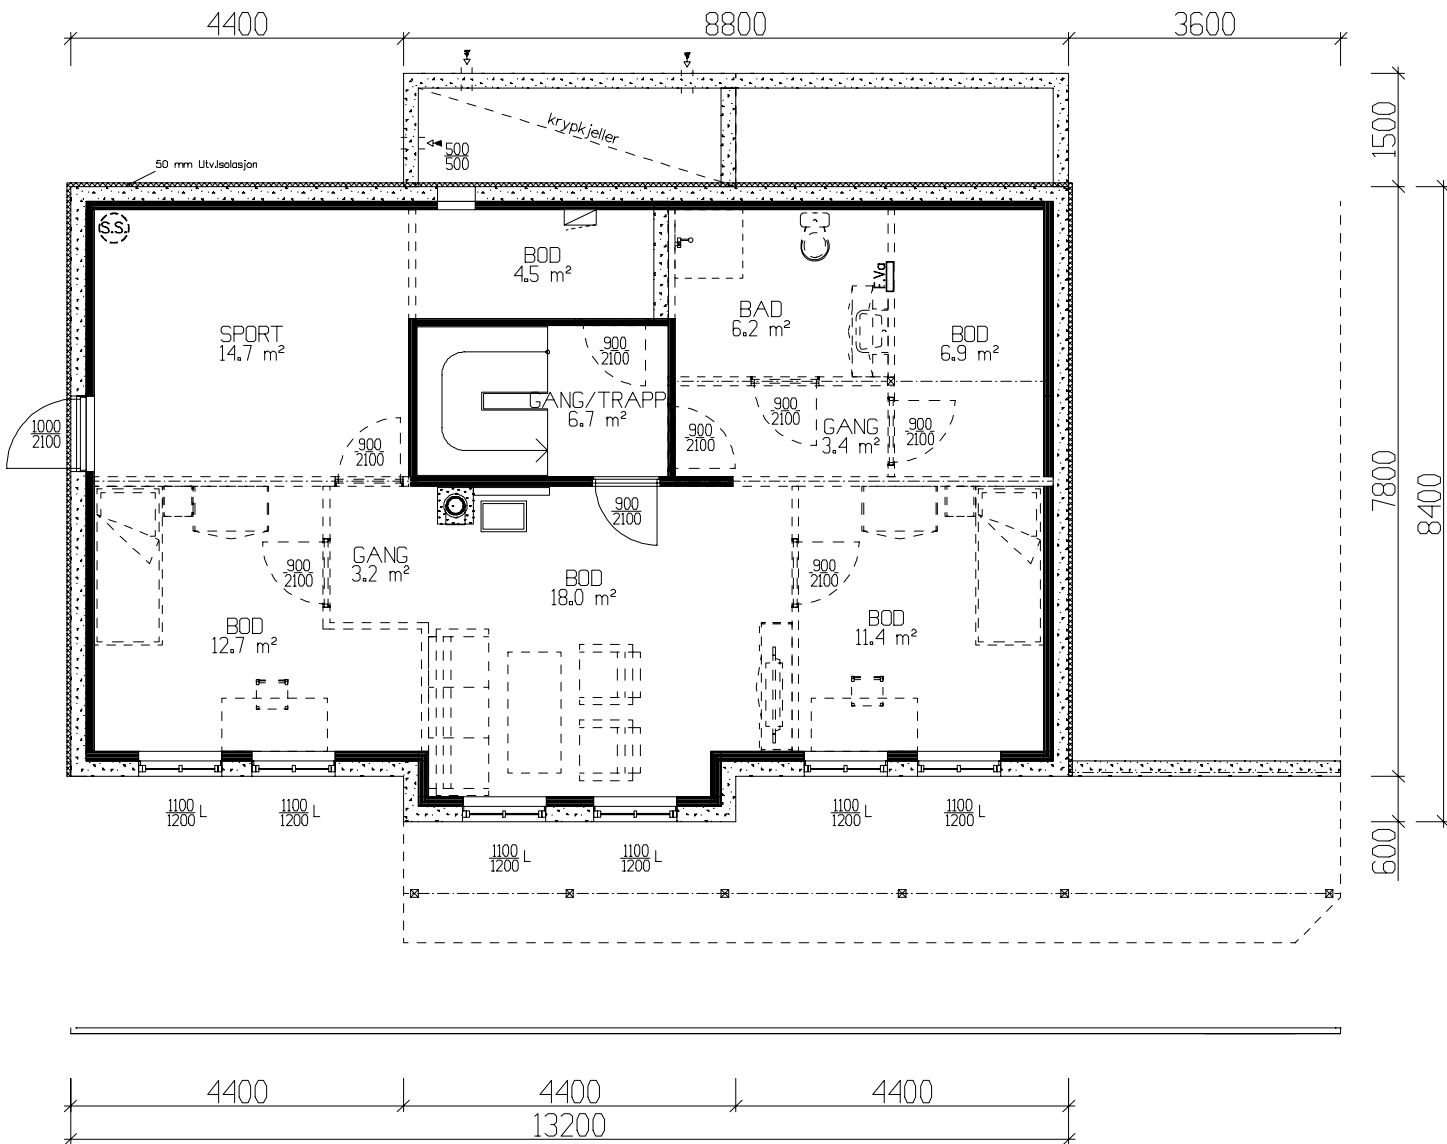

UNDERETASJE 92.1m² BRA

Prosjektert etter TEK 97 av 29.08.01

Tiltakshaver: Elisabeth Gjerde og John O.Thorsheim					 VestlandsHus TRYGGE HJEM Tegningsnr. 504 Prosj.nr. 581a	
Leverandør: VestlandsHus Mjelde AS						
Hustype: Saudehornet		PLAN/SNITT		DATE 11.10.05 SH		
Byggeplassens adresse: Lindås Kommune			ARKIV NR.	REV.1 25.06.09 mhv		
				REV.2 17.09.09 opv		
				REV.3 26.04.10 o1		
				SKALA 1 : 100		
G.nr. 181	Br.nr. 7	ER TEGNING KONTROLLERT I H.T. SJEKKLISTER ?		JA		 DATA DESIGN SYSTEM
VestlandsHusgruppens arkitektkontor – 6018 Alesund – Tlf. 70 17 89 00						
TEGNINGEN MÅ HVERKEN HELT ELLER DELVIS KOPIERES ELLER BENYTTES VED TILTAK SOM VESTLANDSHUS IKKE MEDVIRKER I.						

GRUNNFLATE	(M ²)	108.9
BEBYGD AREAL	(M ²)	201.4