



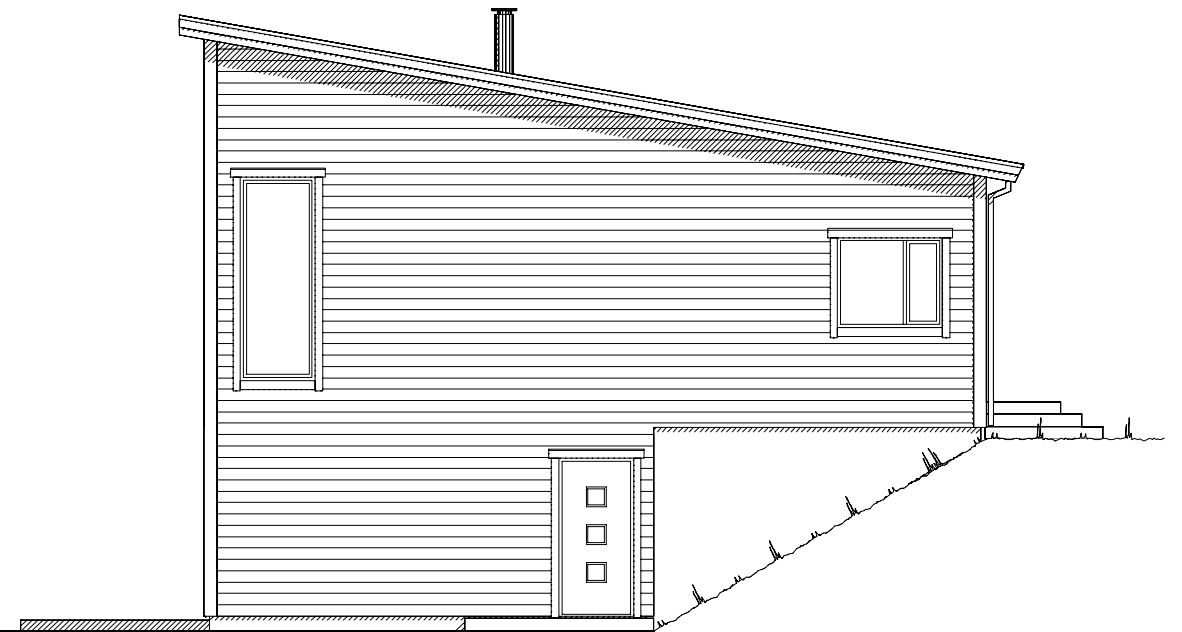


Fasade mot .

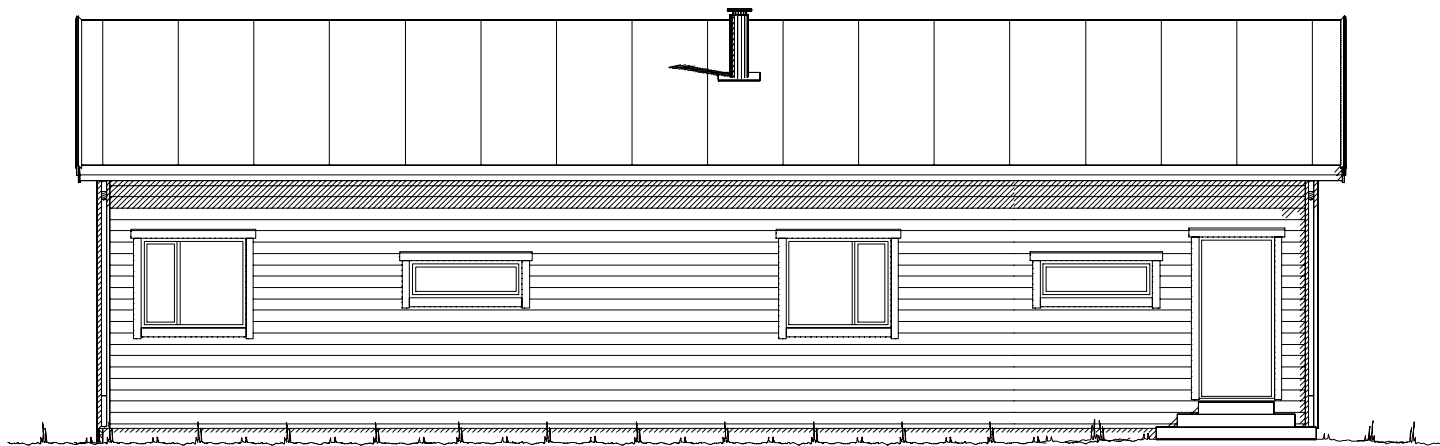

Fasade mot .



Fasade mot .

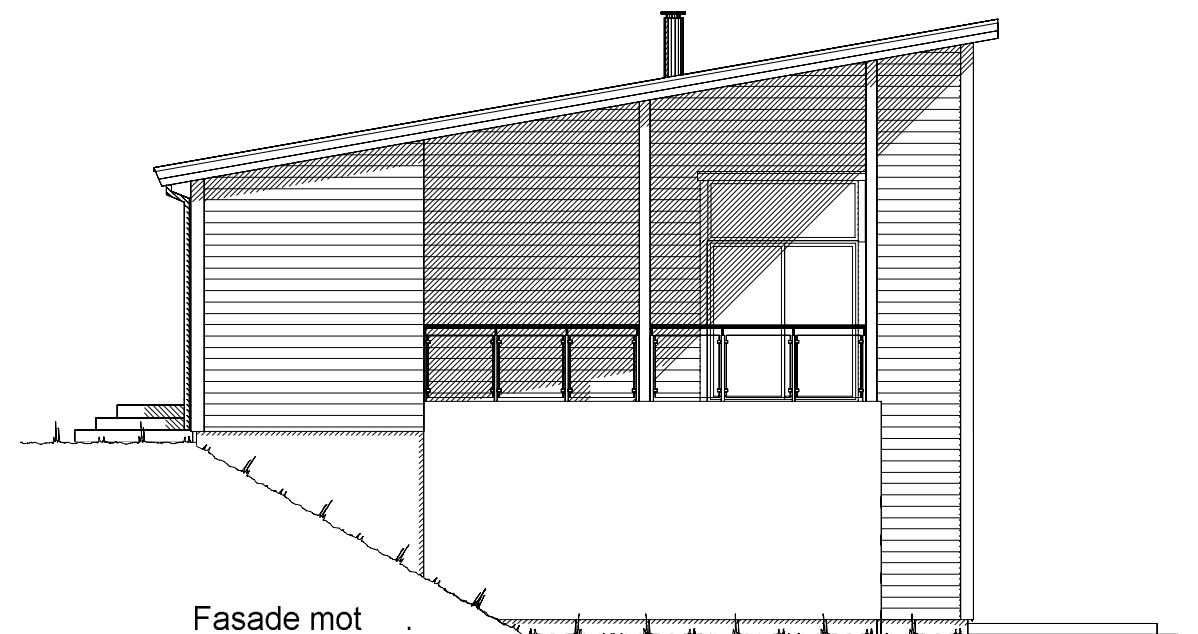

Fasade mot .

		Tiltakshaver: Magne Hagenson	
		Forhandler: VestlandsHus Voss AS	
Hustype: Spesial		Fasader	
Byggeplassens adresse:		ARKIV NR.:	
Gullfjordingsvegen 3A, 5700 VOSS			
G.nr. 45	Br.nr. 162	Er tegning klarert for bestilling, kontrakt og søkning ?	Nei
		DATO 28.08.18 vhh	
		REV.1 06.09.18 lk	
		REV.2 14.09.18 lk	
		REV.3	
		SKALA 1 : 100	
		Tegningsnr. 501	
		Prosj.nr. 180138	
VESTLANDSHUSGRUPPENS ARKITEKTKONTOR - 6018 ÅLESUND - TLF. 70 17 89 00			
TEGNINGEN MÅ HVERKEN HELT ELLER DELVIS KOPIERES ELLER BENYTTES VED TILTAK SOM VESTLANDSHUS IKKE MEDVIRKER I.			



HOVED.ETG.PLAN : 48,9 m² + SPORT : 5,4 m² + GARASJE : 25,0 m² + LEILIGHET : 57,7 m² BRA

Bygning i:
Risikoklasse 4
Brannklasse 1

Prosjektert etter TEK 10
av 09.12.16 nr. 1564

Kanaler fra ventilasjonsanlegg vil i noen tilfeller medføre ekstra veggtykkelser eller "kassing" som får mindre konsekvenser for romløsninger. Dette kan eventuelt justeres noe før igangsetting av bygget.

NB! Ved innhenting av pristilbud av ytterdører og vindu, må forutsetningen i varmetapsberegningen legges til grunn. Her blir det forutsatt en maksimal, gjennomsnittlig U-verdi til ytterdører og vindu for bygget.
Høy prosentandel vindu og dører i fasaden, har konsekvenser for byggets isolering. Gjennomsnittlig U-verdi er her: X,X

Forutsatt lekkasjetall i beregning er: X,X

BRUTTO AREAL : 37,4 m²


Bygningens totale areal på tomt: (Oppgis i hele tall)
BYA er summen for areal bygning og overbygd areal.

Arealberegninger i hht. NS 3940	Bruksareal BRA i m²			Sum BRA	P-ROM Primære rom
	Pr etasje	Utvendig bod/garasje	Åpent overbygd areal og carport		
H. etg. plan	110.0	31.3	0.0	141.3	92.0
1. etg. plan	113.3	0.0	22.0	135.3	110.2
SUM :	223.3	31.3	22.0	276.6	202.2
BYA :	160.0	0.0	1.0	161.0	
Grunnflate/fotavtrykk :	158.4				


VESTLANDS HUS		Tiltakshaver: Magne Hagenson	
		Forhandler: VestlandsHus Voss AS	
Hustype: Spesial		Plan	
Byggeplassens adresse: Gullfjordingsvegen 3A, 5700 VOSS		ARKIV NR.:	
G.nr. 45	Br.nr. 162	Er tegning klarert for bestilling, kontrakt og søkning ? Nei	
VESTLANDSHUSGRUPPENS ARKITEKTKONTOR - 6018 ÅLESUND - TLF. 70 17 89 00		TEGNINGEN MÅ HVERKEN HELT ELLER DELVIS KOPIERES ELLER BENYTTES VED TILTAK SOM VESTLANDSHUS IKKE MEDVIRKER I.	

DATO 28.08.18 vhh	SKALA 1 : 100
REV.1 06.09.18 lk	
REV.2 14.09.18 lk	
REV.3	Tegningsnr. 503
DATA DESIGN SYSTEM	Prosj.nr. 180138

Krav til personsikkerhetsrute blir markert på plan med "SG"

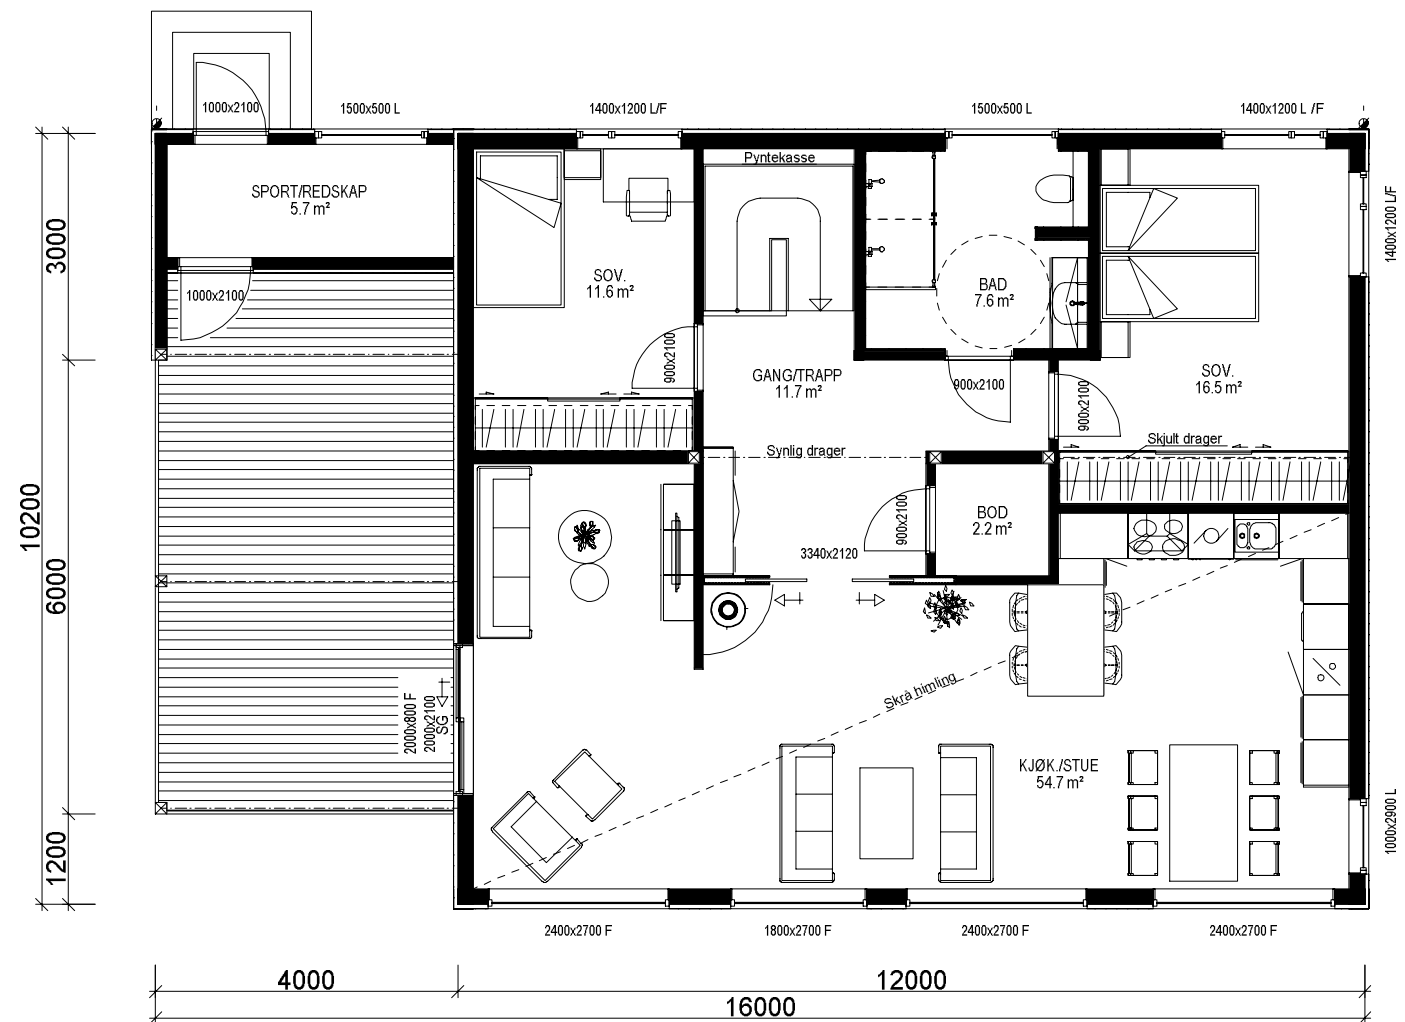

1. ETG.PLAN : 113,3 m² + SPORT/REDSKAP : 5,7 m² BRA

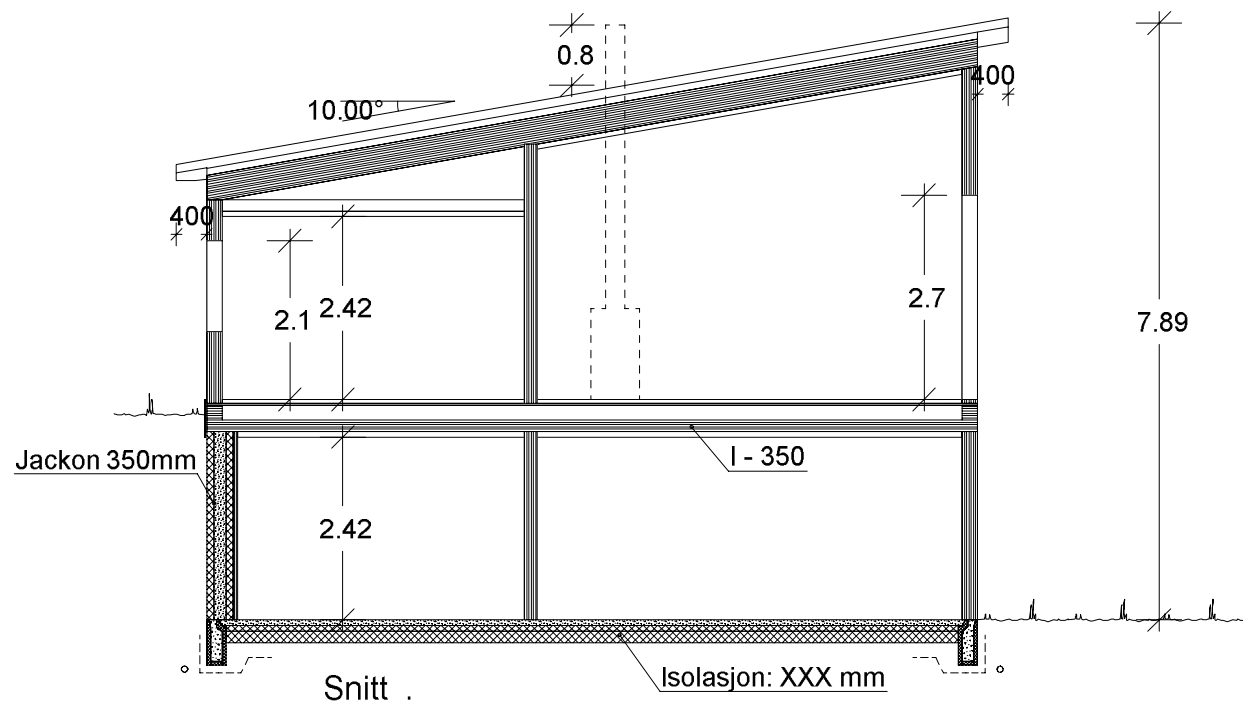

		Tiltakshaver: <i>Magne Hagenson</i>	
VESTLANDS HUS		Forhandler: <i>VestlandsHus Voss AS</i>	
Hustype: <i>Spesial</i>		Plan og snitt	
Byggeplassens adresse:		ARKIV NR.:	DATO 28.08.18 vhh
Gullfjordingsvegen 3A, 5700 VOSS			REV.1 06.09.18 lk
			REV.2 14.09.18 lk
			REV.3
G.nr. 45	Br.nr. 162	Er tegning klarert for bestilling, kontrakt og søkning ?	Nei
VESTLANDSHUSGRUPPENS ARKITEKTKONTOR - 6018 ÅLESUND - TLF. 70 17 89 00			
TEGNINGEN MÅ HVERKEN HELT ELLER DELVIS KOPIERES ELLER BENYTTES VED TILTAK SOM VESTLANDSHUS IKKE MEDVIRKER I.			