



Fasade mot sørvest.

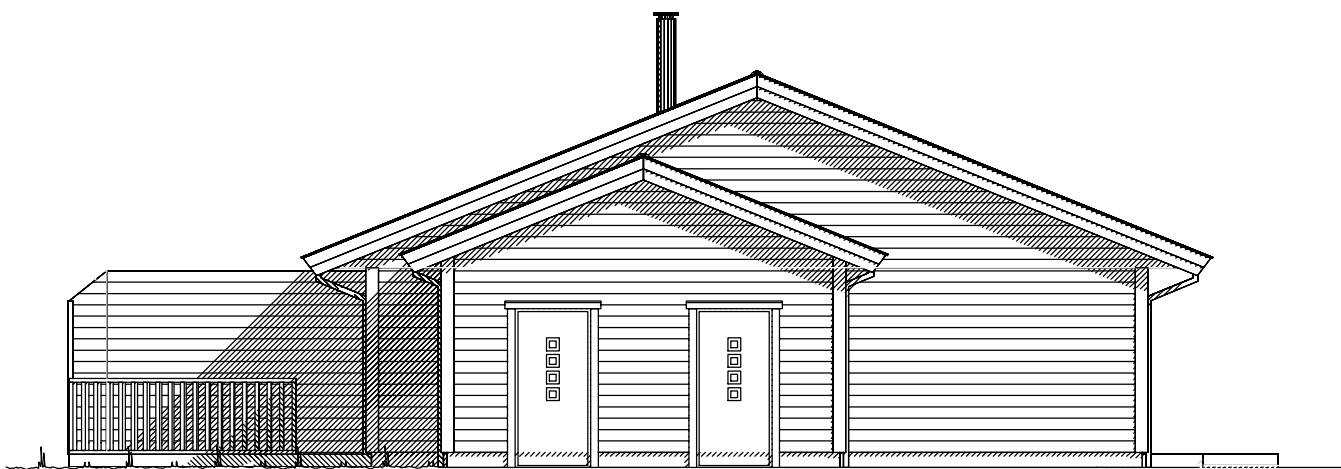

Fasade mot sørøst.

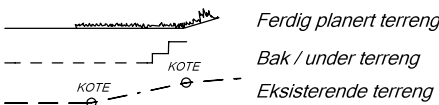


UTFORMING AV TILTAK BEKREFTES FOREVIST:				
Nabo.nr.	G.nr.	Br.nr.	Dato	Sign.
Nabo.nr.	G.nr.	Br.nr.	Dato	Sign.
Nabo.nr.	G.nr.	Br.nr.	Dato	Sign.
Nabo.nr.	G.nr.	Br.nr.	Dato	Sign.


		Tiltakshaver: NBB AS	
		Forhandler: NBB AS	
Hustype: Spesial		Fasade 1 og 2	
Byggeplassens adresse:		ARKIV NR.:	
Vormbrokka			
G.nr. 49	Br.nr. 47	Er tegning klarert for bestilling, kontrakt og søkning ?	Nei
DATO 22.03.12 vhh			
REV.1 22.03.18 kg			
REV.2			
REV.3			
SKALA 1 : 100		Tegningsnr. 501	
DATA DESIGN SYSTEM		Prosj.nr. 180060	
VESTLANDSHUSGRUPPENS ARKITEKTKONTOR - 6018 ÅLESUND - TLF. 70 17 89 00			
TEGNINGEN MÅ HVERKEN HELT ELLER DELVIS KOPIERES ELLER BENYTTES VED TILTAK SOM VESTLANDSHUS IKKE MEDVIRKER I.			



Fasade mot nordøst.

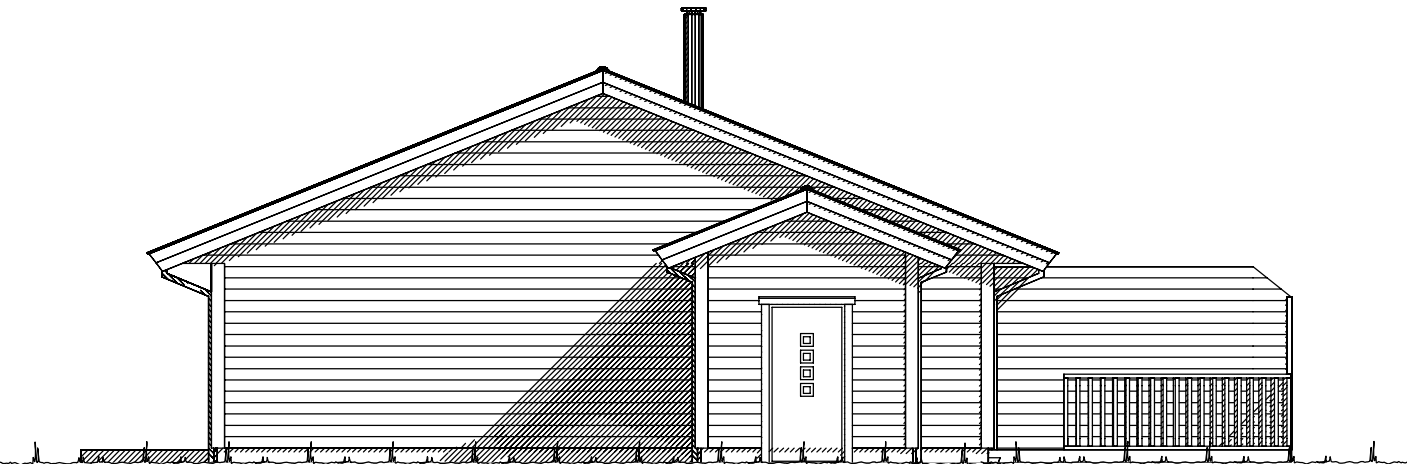


Fasade mot nordvest .

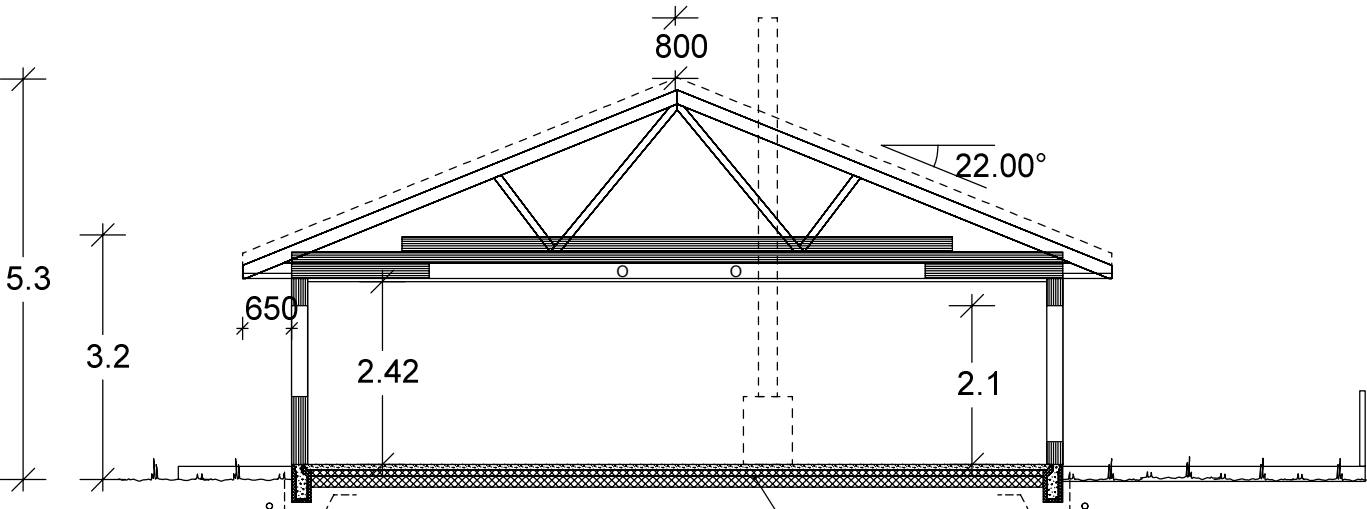

Snitt

Isolasjon xxx mm

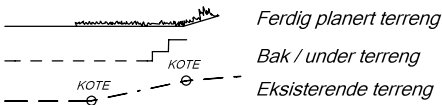

UTFORMING AV TILTAK BEKREFTES FOREVIST:				
Nabo.nr.	G.nr.	Br.nr.	Dato	Sign.
Nabo.nr.	G.nr.	Br.nr.	Dato	Sign.
Nabo.nr.	G.nr.	Br.nr.	Dato	Sign.
Nabo.nr.	G.nr.	Br.nr.	Dato	Sign.

 VESTLANDS HUS		Tiltakshaver: NBB AS					
		Forhandler: NBB AS					
Hustype: Spesial			Fasade 3, 4 og snitt		DATO 22.03.12 vhh		
Byggeplassens adresse:			ARKIV NR.:		REV.1 22.03.18 kg	SKALA 1 : 100	
					REV.2		
Vormbrokka					REV.3		Tegningsnr. 502
G.nr. 49	Br.nr. 47	Er tegning klarert for bestilling, kontrakt og søkning ?		Nei	 DATA DESIGN SYSTEM	Prosj.nr. 180060	
VESTLANDSHUSGRUPPENS ARKITEKTKONTOR - 6018 ÅLESUND - TLF. 70 17 89 00							
TEGNINGEN MÅ HVERKEN HELT ELLER DELVIS KOPIERES ELLER BENYTTES VED TILTAK SOM VESTLANDSHUS IKKE MEDVIRKER I.							



Kanaler fra ventilasjonsanlegg, vil i noen tilfeller medføre ekstra veggtykkelser eller "kassing", som får mindre konsekvenser for romløsninger. Dette kan eventuelt justeres noe før igangsetting av bygget.

NB! Ved innhenting av pristilbud av ytterdører og vindu, må forutsetningen i varmetapsberegningen legges til grunn. Her blir det forutsatt en maksimal, gjennomsnittlig U-verdi til ytterdører og vindu for bygget. Høy prosentandel over 20% vindu og dører, har konsekvenser for byggets isolering.

% vindu- og dørareal er beregnet til: % Gjennomsnittlig U-verdi er her: _____

LEIL. 1 OG 2: 72,9m² BRA pr. stk
H.ETG.PLAN: LEIL. 3: 73,4 m² BRA
2xSPORT 5,2 m² + 1xSPORT 5,3m²

Bruk av personsikkerhetsglass i vindu, er markert på plan med SG

(Bygningens totale bruksareal på tomt)					
Arealberegninger i hht. NS 3940	Bruksareal BRA i m²			Sum BRA	P-ROM Primære rom
	Pr etasje	Utvendig bod/garasje	Åpent overbygg areal og carport		
H. etg. plan	225.1	15.7	3.3	244.1	221.4
SUM :	225.1	15.7	3.3	244.1	221.4
BYA :	243.9	19.7	3.3	266.9	
Grunnflate/ fotavtrykk :	240.1				

 VESTLANDS HUS		Tiltakshaver: NBB AS				
		Forhandler: NBB AS				
Hustype: Spesial		Plan		DATO 22.03.12 vhh		SKALA 1 : 100
Byggeplassens adresse: Vormbrokka		ARKIV NR.: 		REV.1 22.03.18 kg		
				REV.2		
				REV.3		
G.nr. 49	Br.nr. 47	Er tegning klarert for bestilling, kontrakt og søkning ?		Nei	Tegningsnr. 503	
				 DATA DESIGN SYSTEM	Prosj.nr. 180060	
VESTLANDSHUSGRUPPENS ARKITEKTKONTOR - 6018 ÅLESUND - TLF. 70 17 89 00						
TEGNINGEN MÅ HVERKEN HELT ELLER DELVIS KOPIERES ELLER BENYTTES VED TILTAK SOM VESTLANDSHUS IKKE MEDVIRKER I.						