




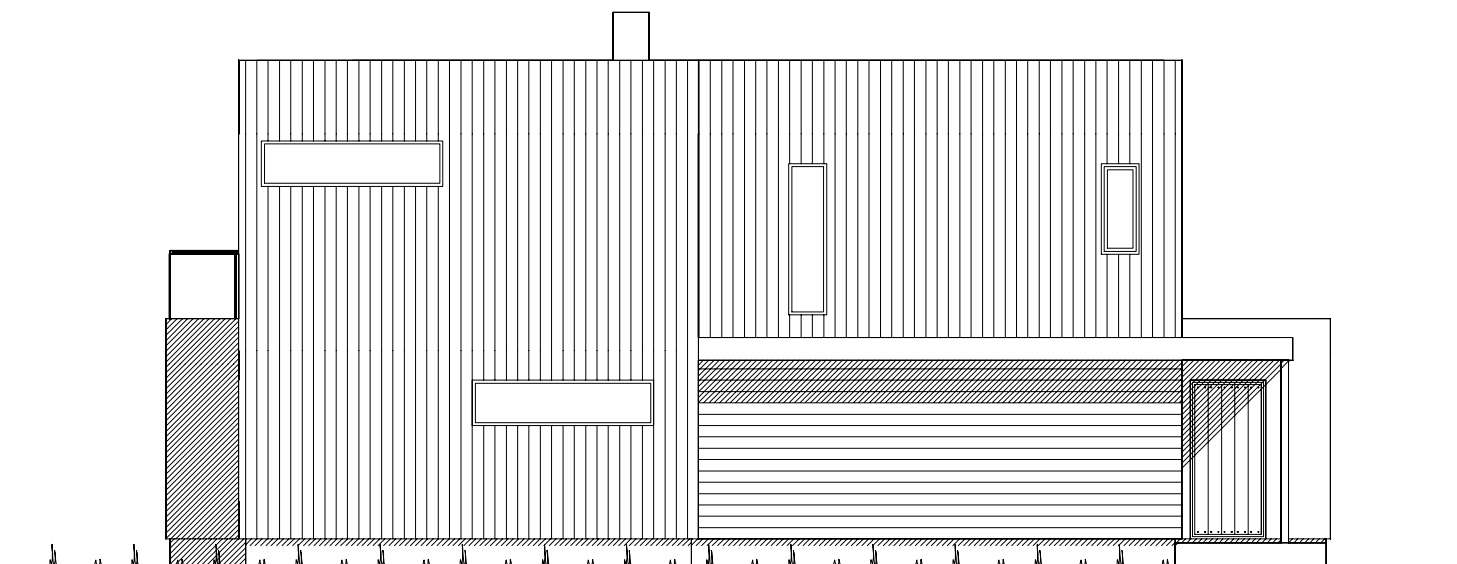

Fasade mot _____.

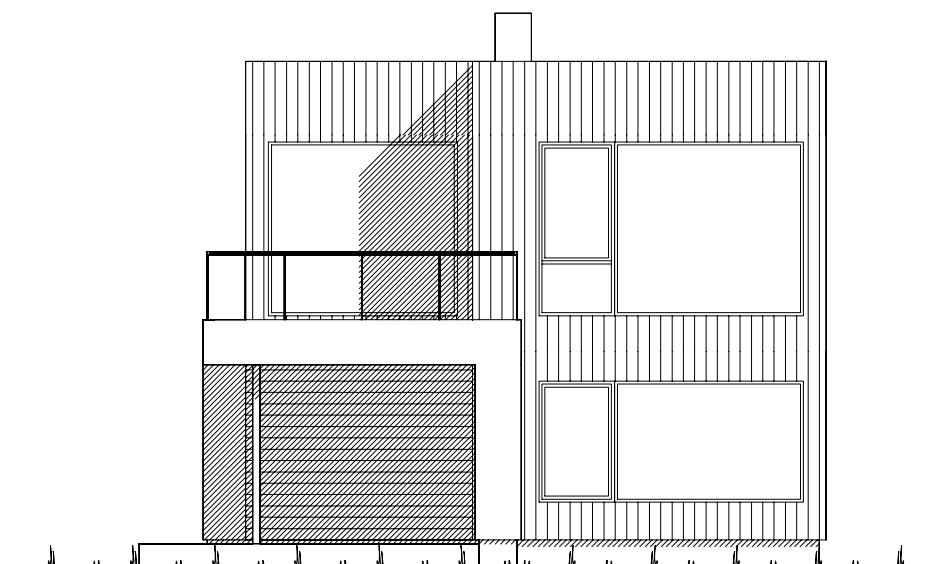



Fasade mot _____.

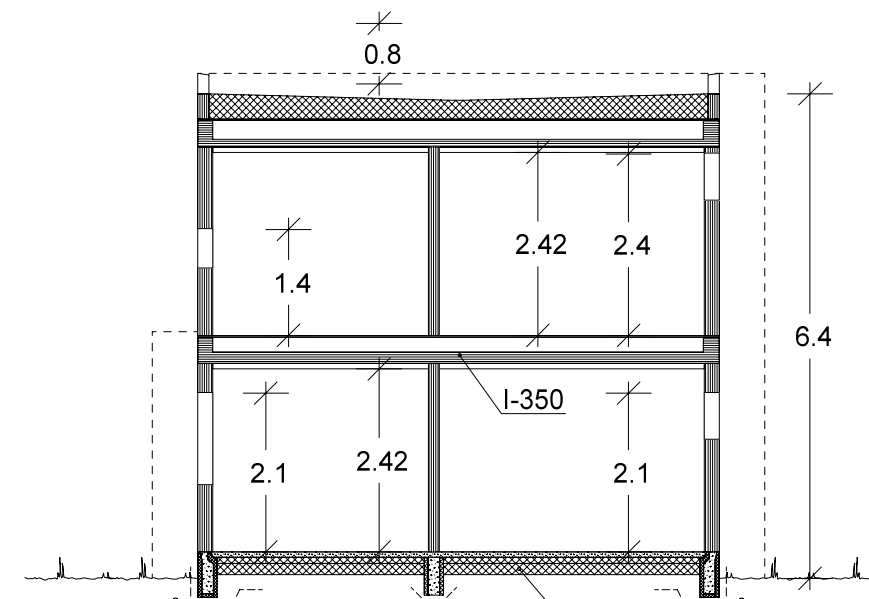


Snitt.

Isolasjon XXX mm


		Tiltakshaver: Viggo Jørn Dale	
VESTLANDS HUS		Forhandler: Vestkyst Bygg AS	
Hustype: Lauparen		Fasade 1, 2 og Snitt	
Byggeplassens adresse:		FORMAT: A3	
G.nr.	Br.nr.	Er tegning klarert for bestilling, kontrakt og søkning ?	Nei
		 DATA DESIGN SYSTEM	
		DATO 01.03.19 vhh	
		REV.1	
		REV.2	
		REV.3	
		Fase: Forslagstegninger	
		SKALA 1 : 100	
		Tegningsnr. 501	
		Prosj.nr. 190035	
VESTLANDSHUSGRUPPENS ARKITEKTKONTOR - 6018 ÅLESUND - TLF. 70 17 89 00			
TEGNINGEN MÅ HVERKEN HELT ELLER DELVIS KOPIERES ELLER BENYTTES VED TILTAK SOM VESTLANDSHUS IKKE MEDVIRKER I.			

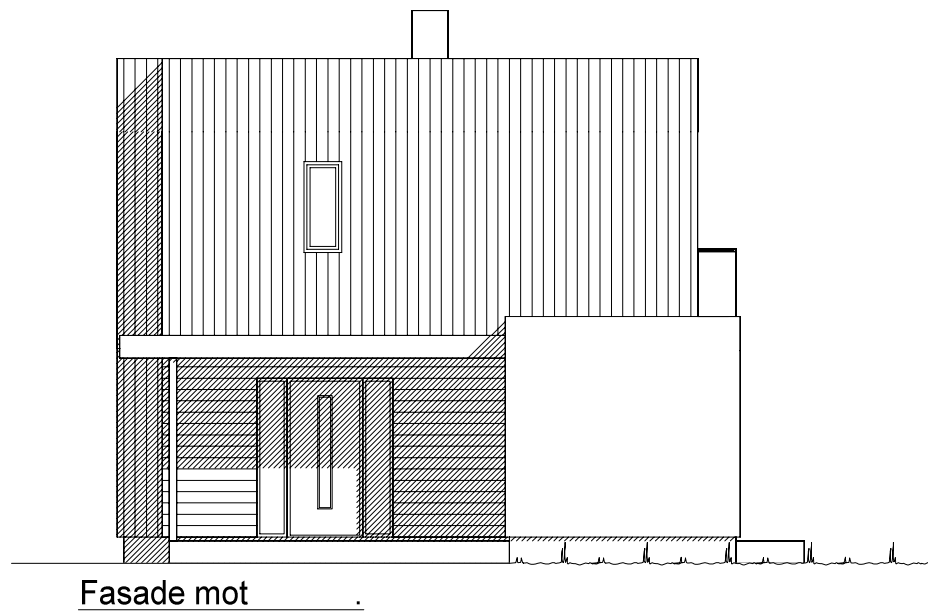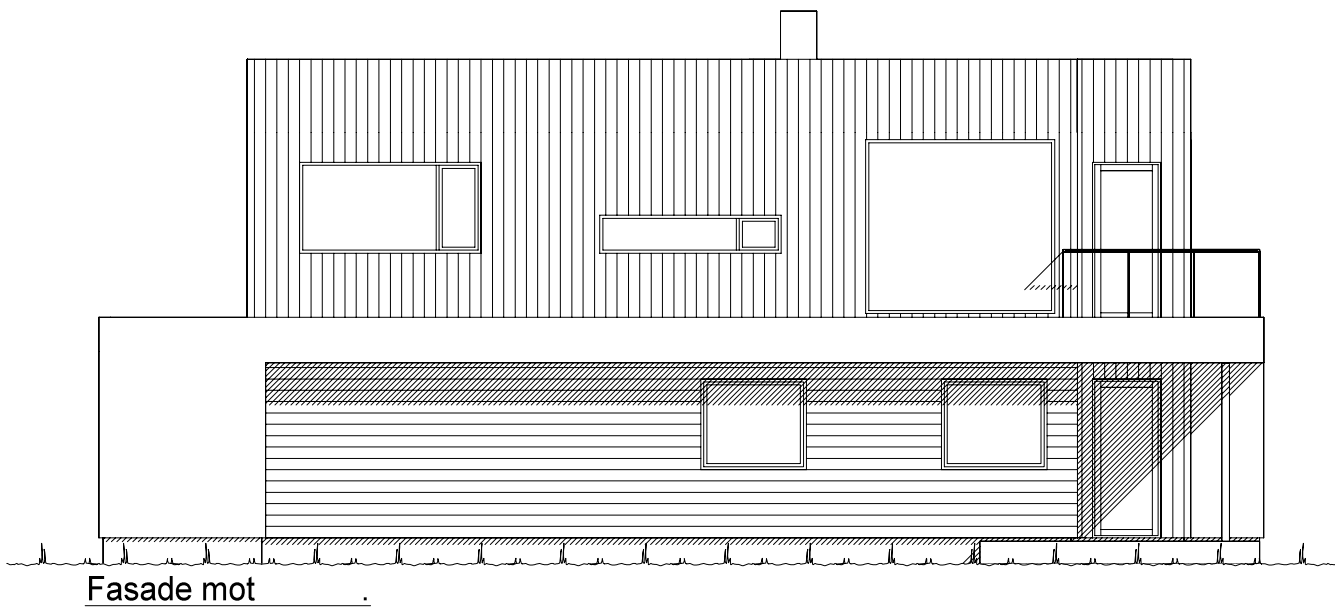

		Tiltakshaver: <i>Viggo Jørn Dale</i>	
		Forhandler: <i>Vestkyst Bygg AS</i>	
Hustype: Lauparen		Fasade 3 og 4	
Byggeplassens adresse:		FORMAT: A3	DATO 01.03.19 vhh REV.1 REV.2 REV.3
G.nr.	Br.nr.	Er tegning klarert for bestilling, kontrakt og søkning ?	Fase: Forslagstegninger
		Nei	SKALA 1 : 100
			Tegningsnr. 502
			Prosj.nr. 190035
VESTLANDSHUSGRUPPENS ARKITEKTKONTOR - 6018 ÅLESUND - TLF. 70 17 89 00			
TEGNINGEN MÅ HVERKEN HELT ELLER DELVIS KOPIERES ELLER BENYTTES VED TILTAK SOM VESTLANDSHUS IKKE MEDVIRKER I.			

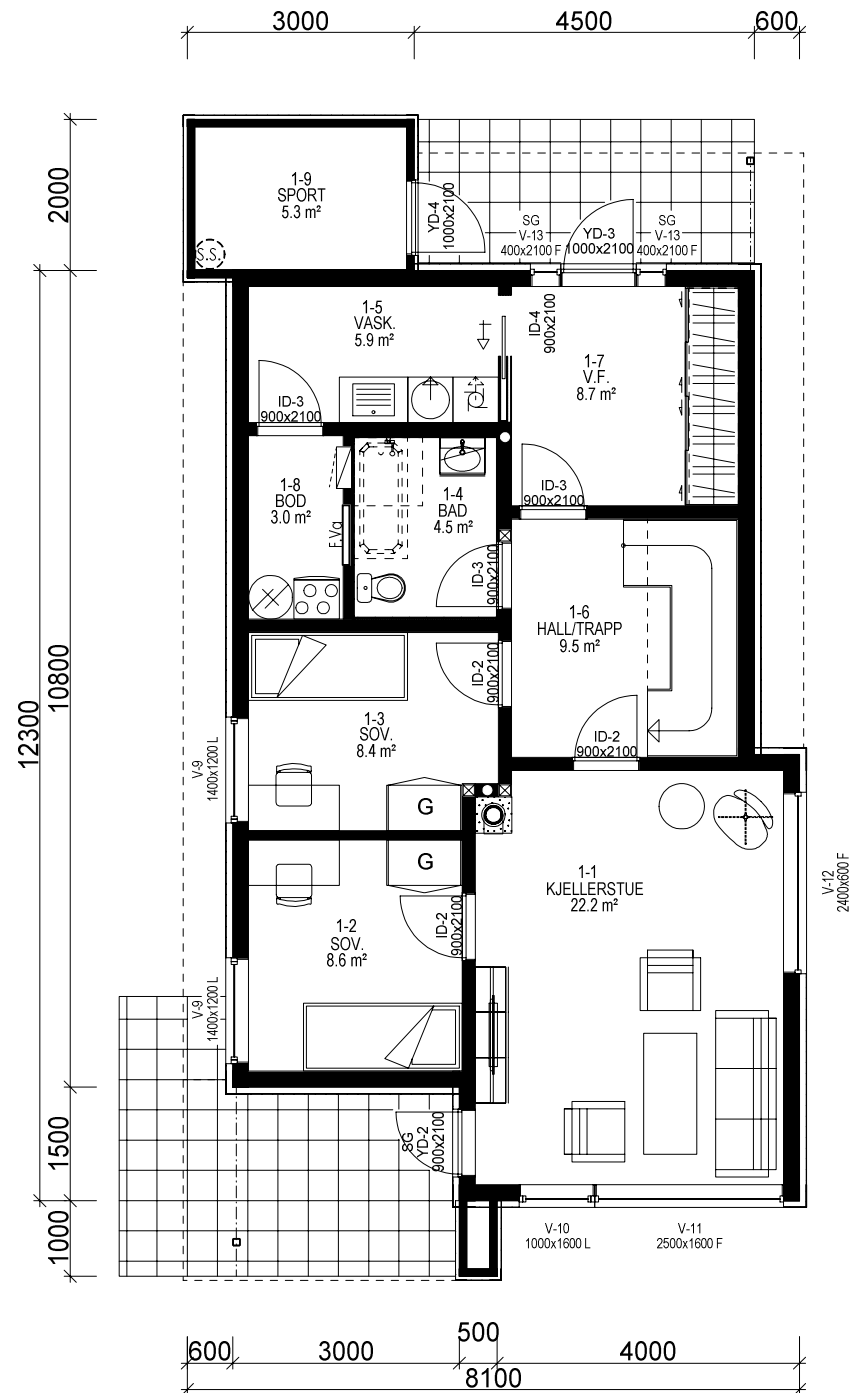

H.ETG PLAN 1: 75,7 m² + SPORT: 5,3 m² BRA

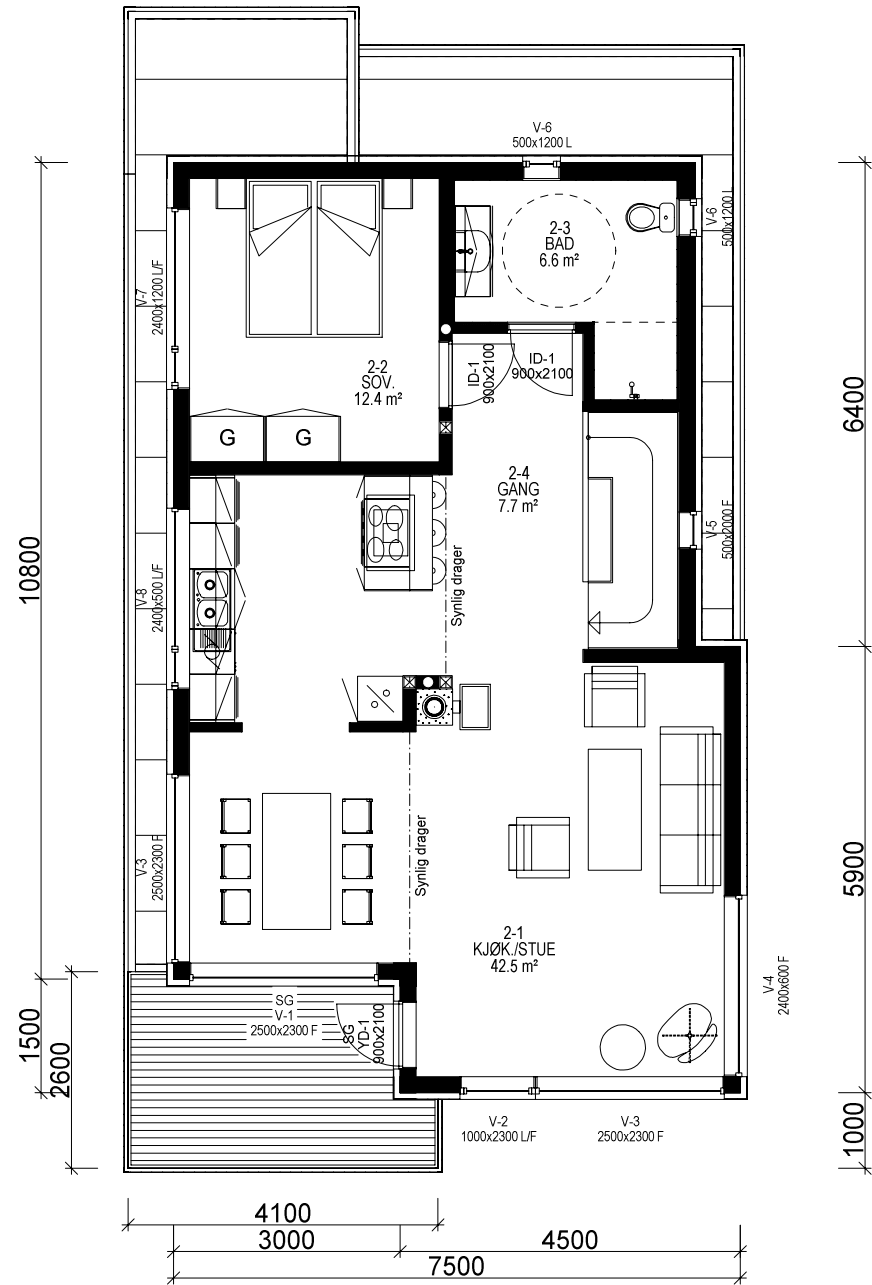

H.ETG PLAN 2: 75,7 m² BRA

Bygning i:
Risikoklasse 4
Brannklasse 1

Kanaler fra ventilasjonsanlegg vil i noen tilfeller medføre ekstra veggtykkelser eller "kassing" som får mindre konsekvenser for romløsninger. Dette kan eventuelt justeres noe før igangsetting av bygget.

NB! Ved innhenting av pristilbud av ytterdører og vindu, må forutsetningen i varmetapsberegningen legges til grunn. Her blir det forutsatt en maksimal, gjennomsnittlig U-verdi til ytterdører og vindu for bygget. Høy prosentandel vindu og dører i fasaden, har konsekvenser for byggets isolering. Gjennomsnittlig U-verdi er her: X,X

Forutsatt lekkasjetall i beregning er: < X,X

Projekteres etter TEK17 - 18.01.18

Bruk av personsikkerhetsglass i vindu, er markert på plan med SG
Utvidet informasjon vedr. vinduer og dører, Se eget dør og vindusskjema.

Bygningens totale areal på tomt: (Oppgis i hele tall)
BYA er summen for areal bygning og overbygg areal.

Arealberegninger i hht. NS 3940	Bruksareal BRA i m²				P-ROM Primære rom
	Pr etasje	Utvendig bod/garasje	Åpent overbygg areal og carport	Sum BRA	
1. etg. plan	75.7	5.3	11.1	92.1	71.8
2. etg. plan	75.7	0.0	0.0	75.7	75.7
SUM :	151.4	5.3	11.1	167.8	147.5
BYA :	94.3	0.0	15.8	110.1	
Grunnflate/ fotavtrykk :	90.5				

 VESTLANDS HUS		Tiltakshaver: <i>Viggo Jørn Dale</i>			
		Forhandler: <i>Vestkyst Bygg AS</i>			
Hustype: Lauparen		Plan		DATO 01.03.19 vhh	Fase: Forslagstegninger
Byggeplassens adresse:			FORMAT: A3	REV.1	SKALA 1 : 100
				REV.2	
				REV.3	
G.nr.	Br.nr.	Er tegning klarert for bestilling, kontrakt og søkning ?		 DATA DESIGN SYSTEM	Tegningsnr. 503
			Nei		Prosj.nr. 190035
VESTLANDSHUSGRUPPENS ARKITEKTKONTOR - 6018 ÅLESUND - TLF. 70 17 89 00					
TEGNINGEN MÅ HVERKEN HELT ELLER DELVIS KOPIERES ELLER BENYTTES VED TILTAK SOM VESTLANDSHUS IKKE MEDVIRKER I.					