



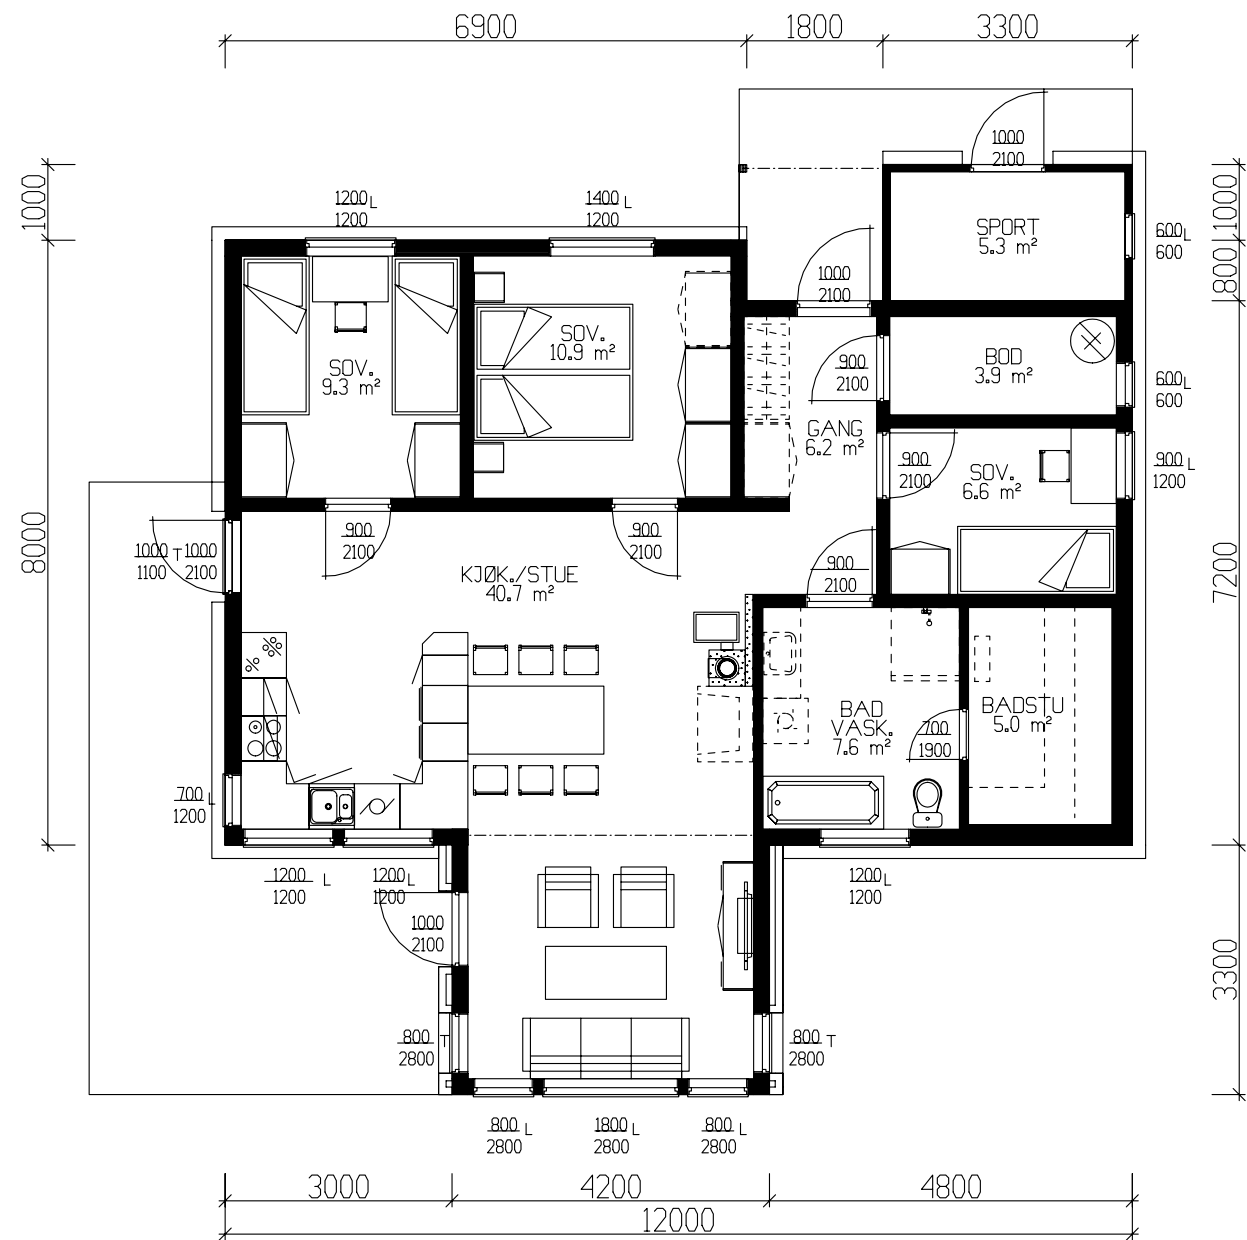


HOVEDPLAN 96,2m² BRA + 5,3m² SPORT

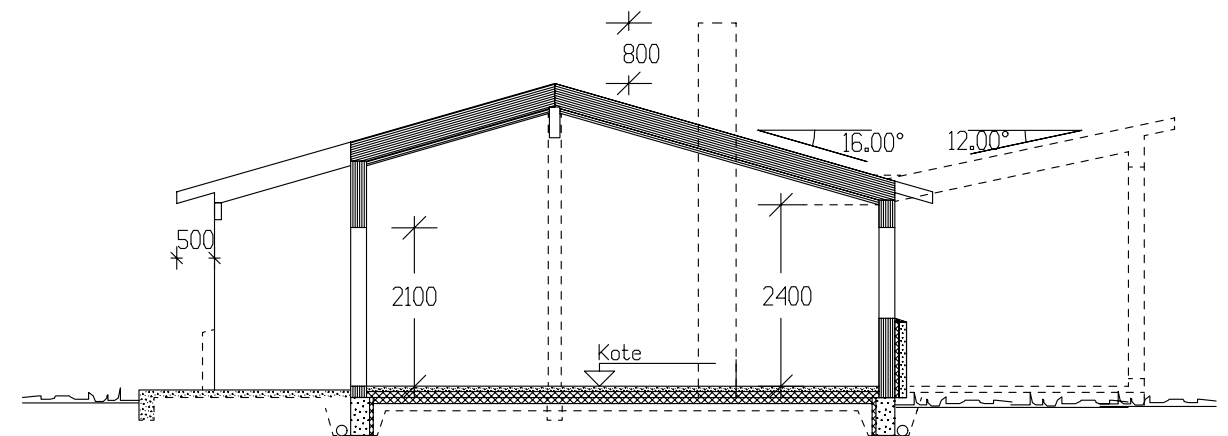


SNITT

|   |  |                    |                                                |   |   |
|---|--|--------------------|------------------------------------------------|---|---|
| Tiltakshaver:                                                                                                |  |                    |                                                |   | <br><b>VestlandsHus</b> |
| Leverandør:                                                                                                  |  |                    |                                                |   |   |
| Fritidsbolig: Andøy                                                                                          |  | PLAN- SNITT        |                                                | DATO 30.10.06 hd                                                                                         |   |
| Byggeplassens adresse:                                                                                       |  | ARKIV NR.<br>10-26 |                                                | REV.1   |   |
|   |  |                    |                                                | REV.2   |   |
| G.nr.   |  | Br.nr.             | ER TEGNING KONTROLLERT<br>I H.T. SJEKKLISTER ? | SKALA 1 : 100                                                                                            |   |
|   |  |                    |                                                |  DATA DESIGN SYSTEM |   |
| VestlandsHusgruppens arkitektkontor – 6018 Alesund – Tlf. 70 17 89 00                                        |  |                    |                                                |   | Tegningsnr. 501                                                                                              |
|   |  |                    |                                                |   | Prosj.nr. 561H                                                                                               |
| TEGNINGEN MÅ HVERKEN HELT ELLER DELVIS KOPIERES ELLER BENYTTES VED TILTAK SOM VESTLANDSHUS IKKE MEDVIRKER I. |  |                    |                                                |   |   |


|              |                    |  |
|--------------|--------------------|--|
| GRUNNFLATE   | ( M <sup>2</sup> ) |  |
| BEBYGD AREAL | ( M <sup>2</sup> ) |  |

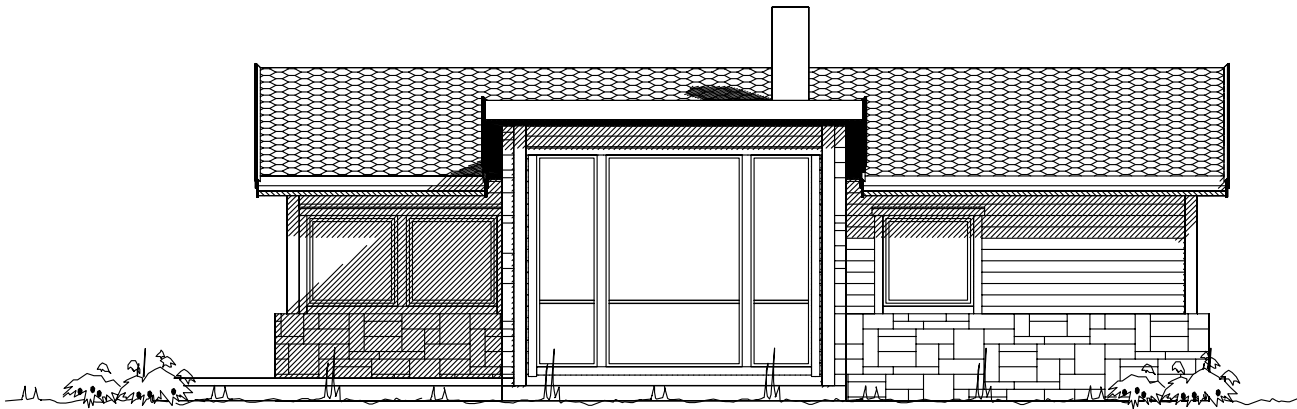


*Fasade mot*

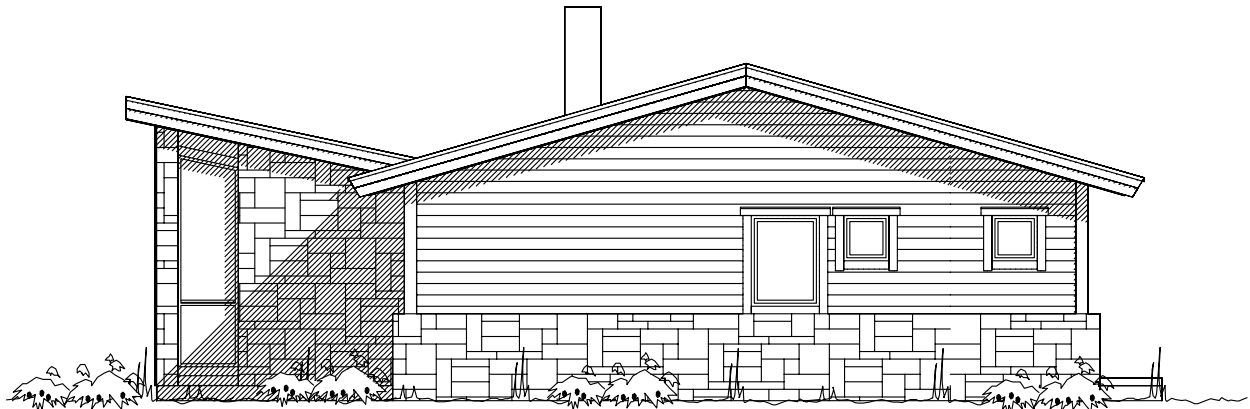

*Fasade mot*

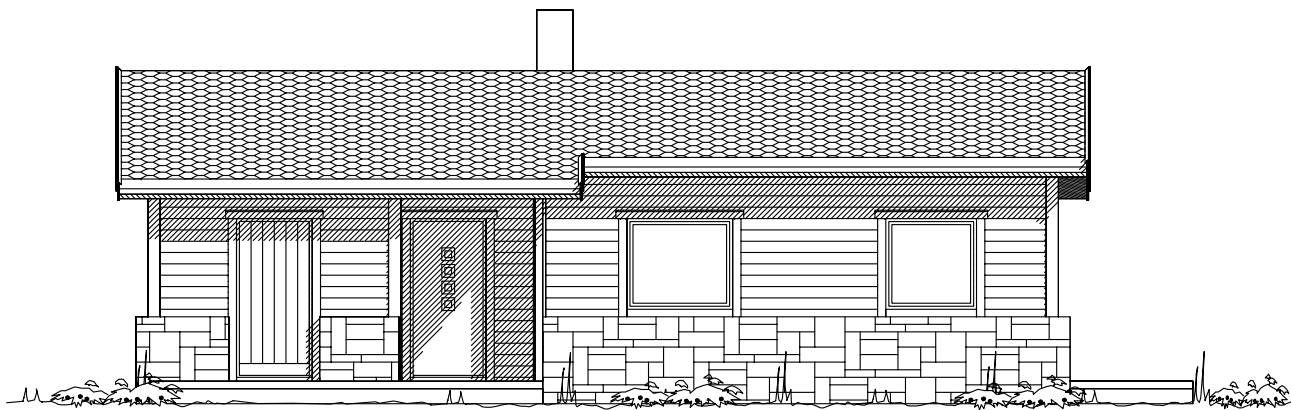

*Fasade mot*

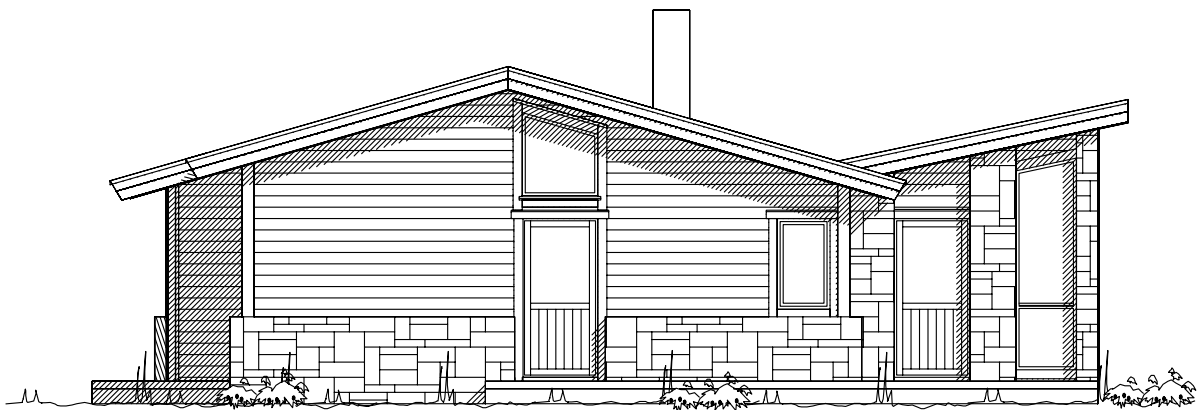

*Fasade mot*

UTFORMING AV TILTAK BEKREFTES FOREVIST:

|          |       |        |      |       |
|----------|-------|--------|------|-------|
| Nabo.nr. | G.nr. | Br.nr. | Dato | Sign. |
| Nabo.nr. | G.nr. | Br.nr. | Dato | Sign. |
| Nabo.nr. | G.nr. | Br.nr. | Dato | Sign. |
| Nabo.nr. | G.nr. | Br.nr. | Dato | Sign. |

----- Ferdig planert terreng  
- - - - - KOTE  
KOTE  
- - - - - Eksisterende terreng

|   |        |                                                |                                                                |   |
|---|--------|------------------------------------------------|----------------------------------------------------------------|---|
| Tiltakshaver:                                                                                                |        |                                                |                                                                | <br><b>VestlandHus</b> |
| Leverandør:                                                                                                  |        |                                                |                                                                |   |
| Fritidsbolig: Andøy                                                                                          |        | FASADER                                        | DATO 30.10.06 hd                                               |   |
| Byggeplassens adresse:                                                                                       |        | ARKIV NR.<br>10-26                             | REV.1<br>REV.2<br>REV.3<br>SKALA 1 : 100<br>DATA DESIGN SYSTEM |   |
| G.nr.   | Br.nr. | ER TEGNING KONTROLLERT<br>I H.T. SJEKKLISTER ? |                                                                | Tegningsnr. 502                                                                                             |
| VestlandsHusgruppens arkitektkontor – 6018 Alesund – Tlf. 70 17 89 00                                        |        |                                                |                                                                | Prosj.nr. 561H                                                                                              |
| TEGNINGEN MÅ HVERKEN HELT ELLER DELVIS KOPIERES ELLER BENYTTES VED TILTAK SOM VESTLANDSHUS IKKE MEDVIRKER I. |        |                                                |                                                                |   |