

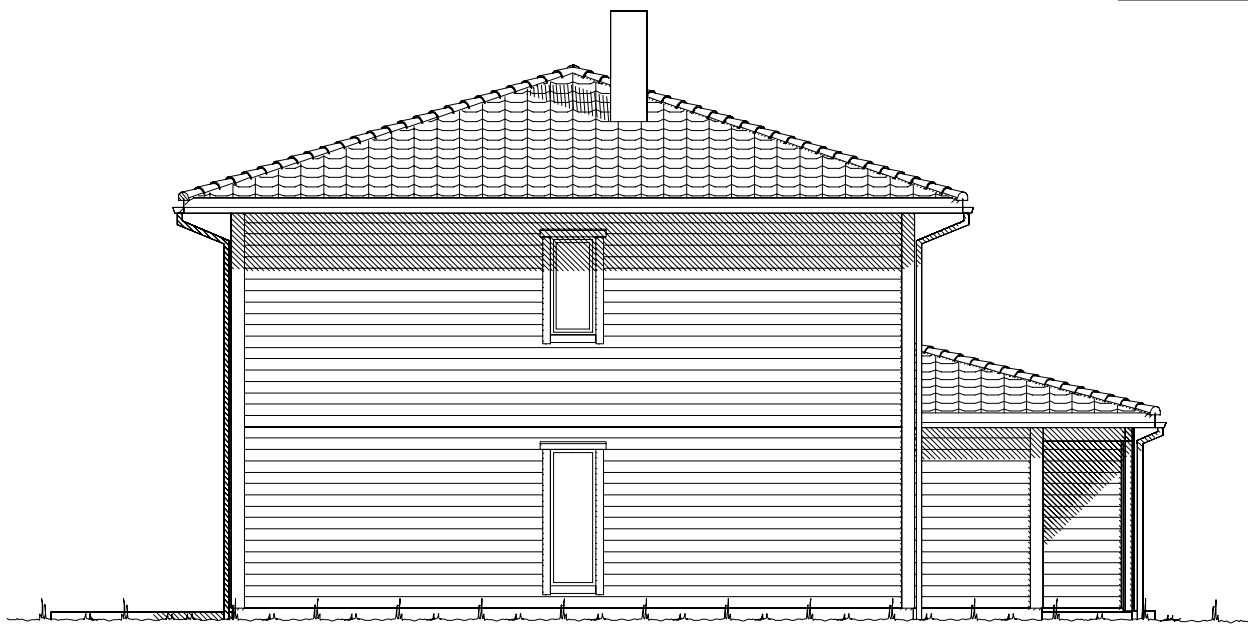
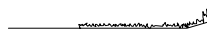


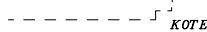

Fasade mot _____.

 

Fasade mot _____.


 Ferdig planert terreng
 Bak / under terreng
 Eksisterende terreng

UTFORMING AV TILTAK BEKREFTES FOREVIST:				
Nabo.nr.	G.nr.	Br.nr.	Dato	Sign.
Nabo.nr.	G.nr.	Br.nr.	Dato	Sign.
Nabo.nr.	G.nr.	Br.nr.	Dato	Sign.
Nabo.nr.	G.nr.	Br.nr.	Dato	Sign.

		Tiltakshaver: Kenneth Karlsen	
Forhandler: Sandnessjøen Boligservice AS			
Hustype: Spesial	Fasade 1 og 2		DATO 28.11.2011 vhh
Byggeplassens adresse:		ARKIV NR.	TRYGGE HJEM
Härnes, 8800 Sandnessjøen, Alstahaug			REV.1 30.11.2011 vhh
			REV.2 27.04.2012 hb
			REV.3
G.nr. 39	Br.nr. 69	Er tegning klarert for bestilling, kontrakt og søkning ?	Ja
			Tegningsnr. 501
			Prosj.nr. 148v
VESTLANDSHUSGRUPPENS ARKITEKTKONTOR – 6018 ALESUND – TLF. 70 17 89 00			
TEGNINGEN MÅ HVERKEN HELT ELLER DELVIS KOPIERES ELLER BENYTTES VED TILTAK SOM VESTLANDSHUS IKKE MEDVIRKER I.			



Fasade mot _____.

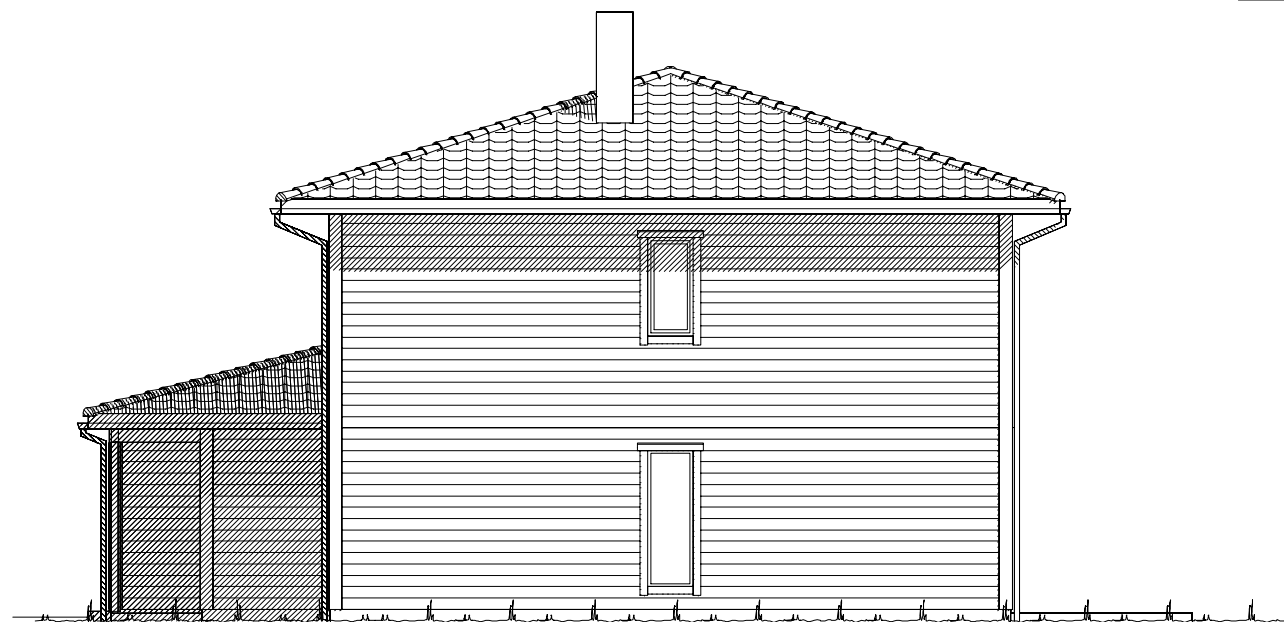



Fasade mot _____.

----- Ferdig planert terreng
- - - - - Bak / under terreng
KOTE KOTE
- - - - - Eksisterende terreng

UTFORMING AV TILTAK BEKREFTES FOREVIST:

Nabo.nr.	G.nr.	Br.nr.	Dato	Sign.
Nabo.nr.	G.nr.	Br.nr.	Dato	Sign.
Nabo.nr.	G.nr.	Br.nr.	Dato	Sign.
Nabo.nr.	G.nr.	Br.nr.	Dato	Sign.

VESTLANDS HUS		Tiltakshaver: Kenneth Karlsen	
		Forhandler: Sandnessjøen Boligservice AS	
Hustype: Spesial		Fasade 3 og 4	
Byggeplassens adresse:		ARKIV NR.	
Härnes, 8800 Sandnessjøen, Alstahaug			
G.nr.	Br.nr.	Er tegning klarert for bestilling, kontrakt og søkning ?	Ja
39	69		
VESTLANDSHUSGRUPPENS ARKITEKTKONTOR – 6018 ALESUND – TLF. 70 17 89 00		TRYGGE HJEM	
TEGNINGEN MÅ HVERKEN HELT ELLER DELVIS KOPIERES ELLER BENYTTES VED TILTAK SOM VESTLANDSHUS IKKE MEDVIRKER I.		SKALA 1 : 100	
		Tegningsnr. 502	
		Prosj.nr. 148v	

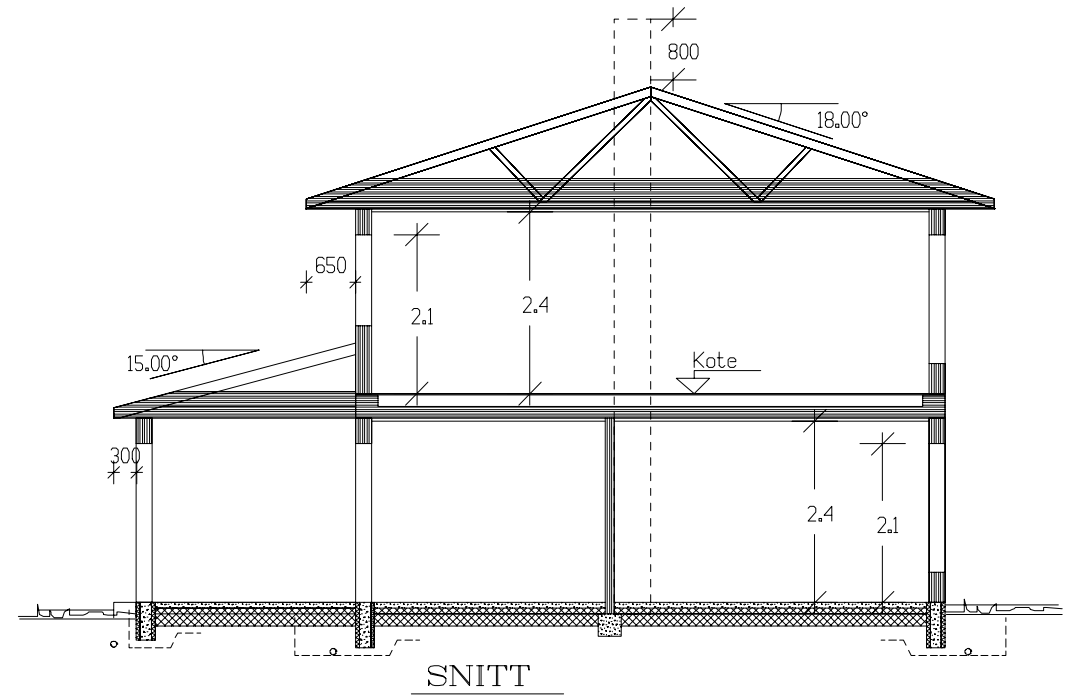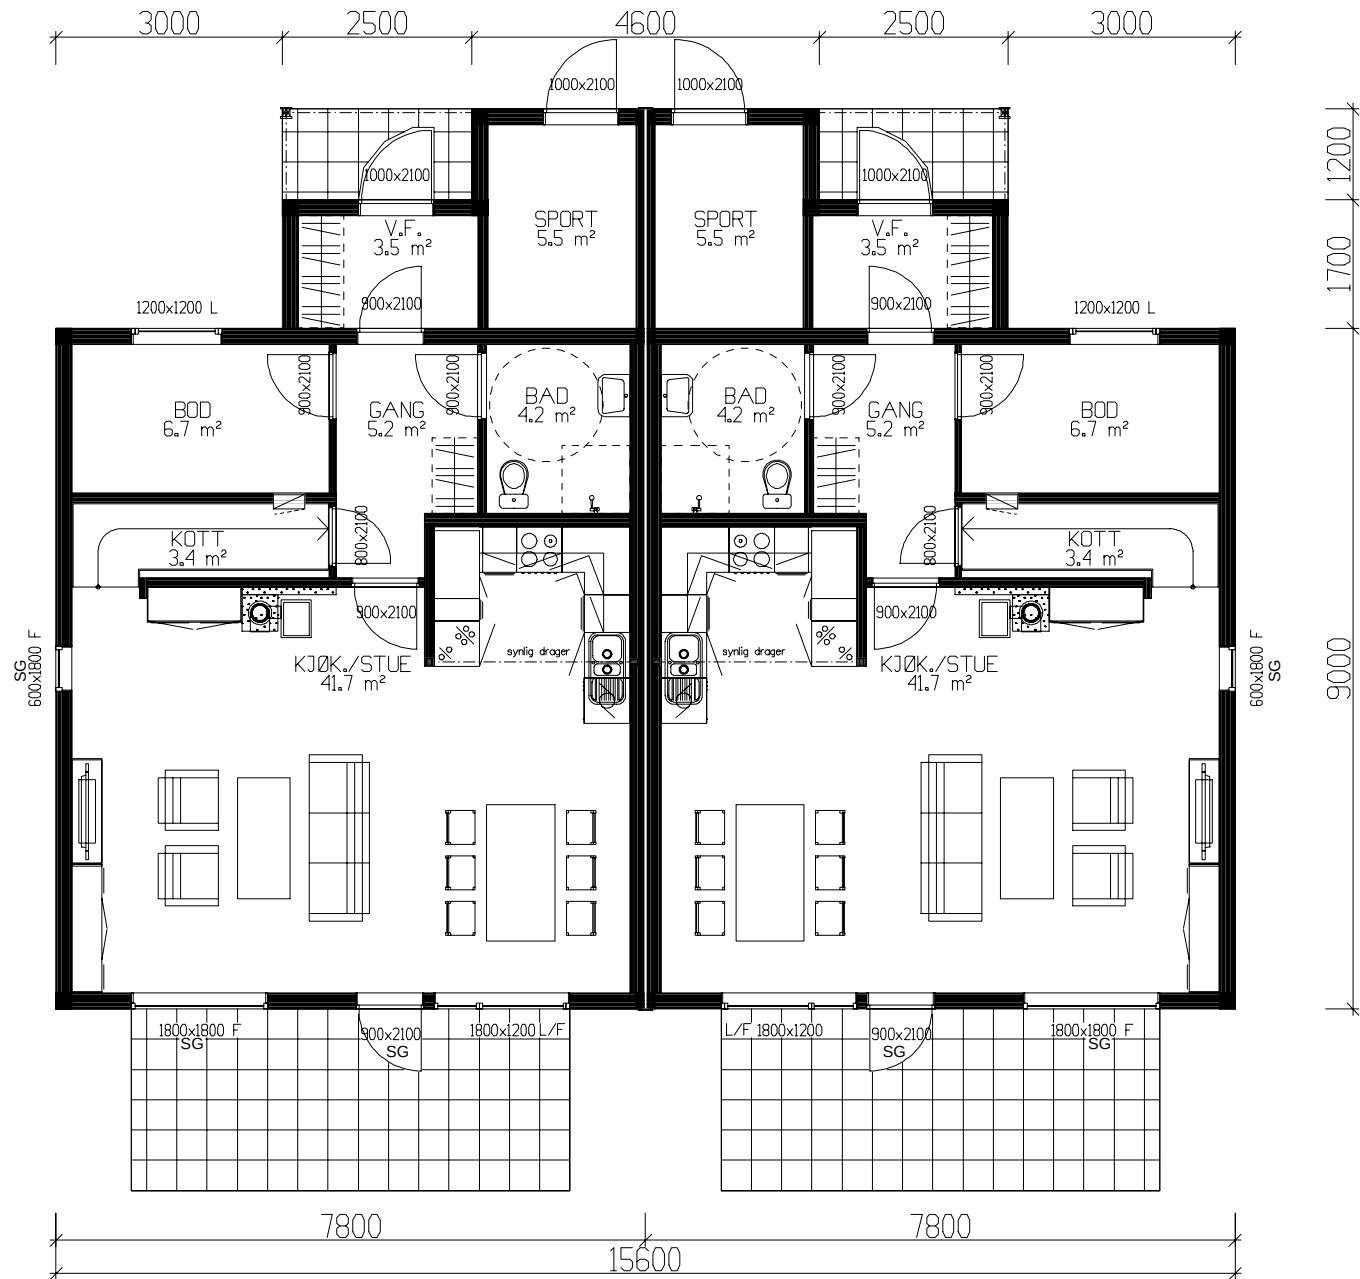

Kanaler fra ventilasjonsanlegg, vil i noen tilfeller medføre ekstra veggtykkelser eller "kassing", som får mindre konsekvenser for romløsninger. Dette kan eventuelt justeres noe før igangsetting av bygget.

NB! Ved innhenting av pristilbud av ytterdører og vindu, må forutsetningen i varmetapsberegningen legges til grunn. Her blir det forutsatt en maksimal, gjennomsnittlig U-verdi til ytterdører og vindu for bygget. Høy prosentandel over 20% vindu og dører, har konsekvenser for byggets isolering.

% vindu- og dørråreal er beregnet til: 16%
Gjennomsnittlig U-verdi er her: 1,2

Bruk av personsikkerhetsglass i vindu, er markert på plan med SG

HOVEDETASJE: 73,3m² BRA pr. BOENHET

(Bygningens totale bruksareal på tomt)

Arealberegninger 1 hht. NS 3940	Bruksareal BRA 1 m²		P-ROM Primære rom
	Pr etasje	Sum BRA	
H. etg. plan	146.6	146.6	120.2
2. etg. plan	128.2	128.2	121.2
SUM :	274.8	274.8	241.4
BYA :	168.2	168.2	
Grunnflate/ fotavtrykk :	162.2		

 VESTLANDS HUS		Tiltakshaver: <i>Kenneth Karlsen</i>			
		Forhandler: <i>Sandnessjøen Boligservice AS</i>			
Hustype: Spesial		Plan og snitt		DATO 28.11.2011 vhh REV.1 30.11.2011 vhh	TRYGGE HJEM
Byggeplassens adresse:		ARKIV NR.	REV.2 27.04.2012 hb	SKALA 1 : 100	Tegningsnr. 503
Härnes, 8800 Sandnessjøen, Alstahaug			REV.3		
G.nr. 39	Br.nr. 69	Er tegning klarert for bestilling, kontrakt og søkning ?		Ja	Prosj.nr. 148v
				 DATA DESIGN SYSTEM	
VESTLANDSHUSGRUPPENS ARKITEKTKONTOR – 6018 ALESUND – TLF. 70 17 89 00					
TEGNINGEN MÅ HVERKEN HELT ELLER DELVIS KOPIERES ELLER BENYTTES VED TILTAK SOM VESTLANDSHUS IKKE MEDVIRKER I.					

TRYGGE HJEM

SKALA 1 : 100

Tegningsnr. 503

Prosj.nr. 148v



ETASJEPLAN 2: 64,1m² BRA pr. BOENHET

Bruk av personsikkerhetsglass i vindu, er markert på plan med SG

		Tiltakshaver: Kenneth Karlsen	
		Forhandler: Sandnessjøen Boligservice AS	
Hustype: Spesial		Plan	DATO 28.11.2011 vhh
Byggeplassens adresse: Härnes, 8800 Sandnessjøen, Alstahaug		ARKIV NR.	TRYGGE HJEM
			REV.1 30.11.2011 vhh
G.nr. 39 Br.nr. 69		Er tegning klarert for bestilling, kontrakt og søkning ?	SKALA 1 : 100
			Tegningsnr. 504
		Ja	Prosj.nr. 148v
			DATA DESIGN SYSTEM
VESTLANDSHUSGRUPPENS ARKITEKTKONTOR – 6018 ALESUND – TLF. 70 17 89 00			
TEGNINGEN MÅ HVERKEN HELT ELLER DELVIS KOPIERES ELLER BENYTTES VED TILTAK SOM VESTLANDSHUS IKKE MEDVIRKER I.			