




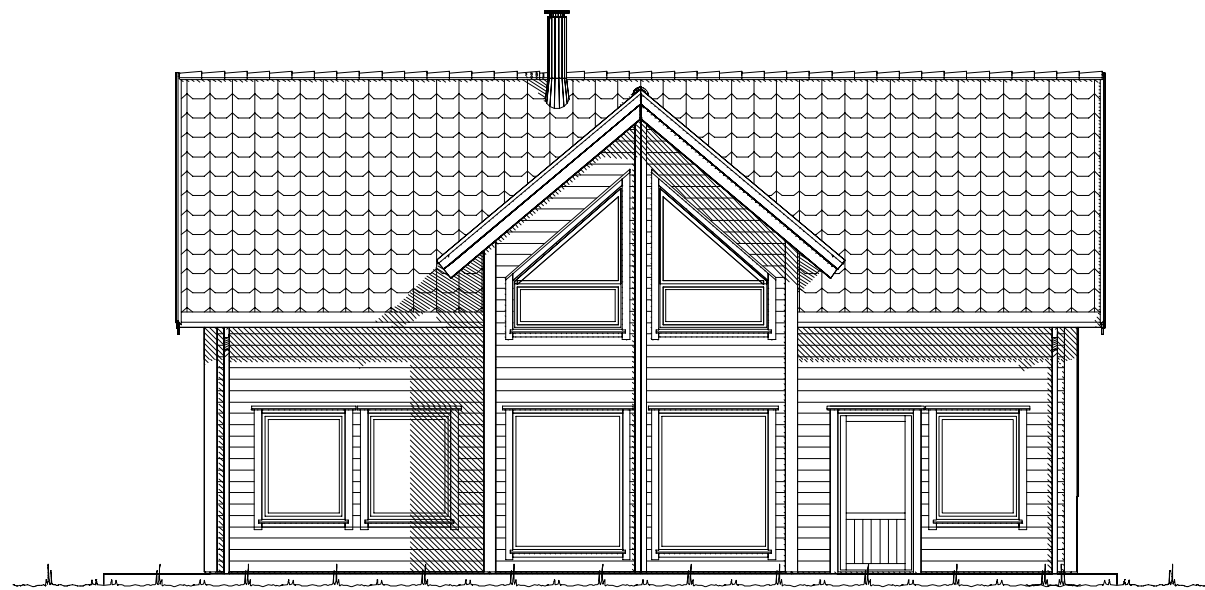

Fasade mot sørøst

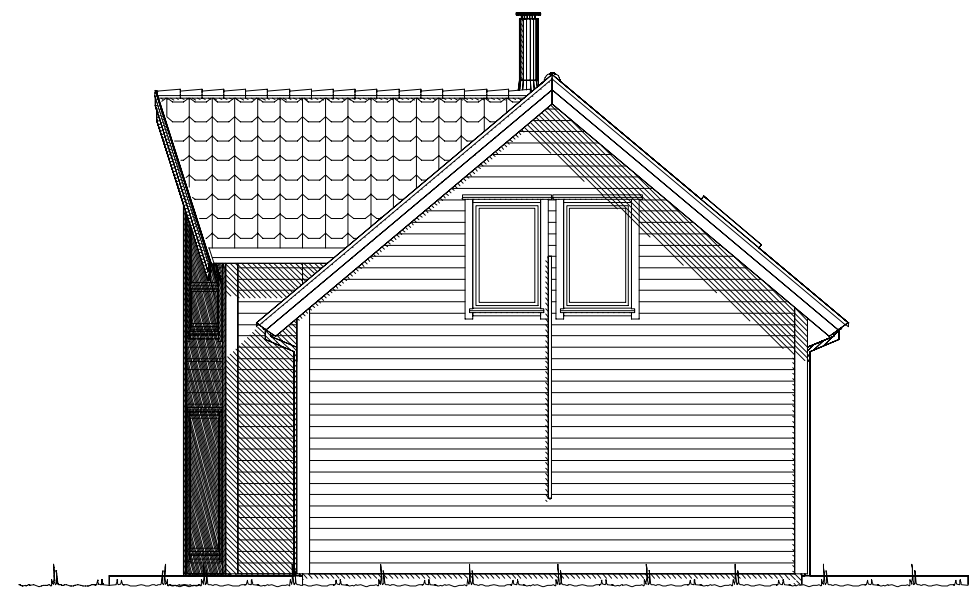

Fasade mot nordøst

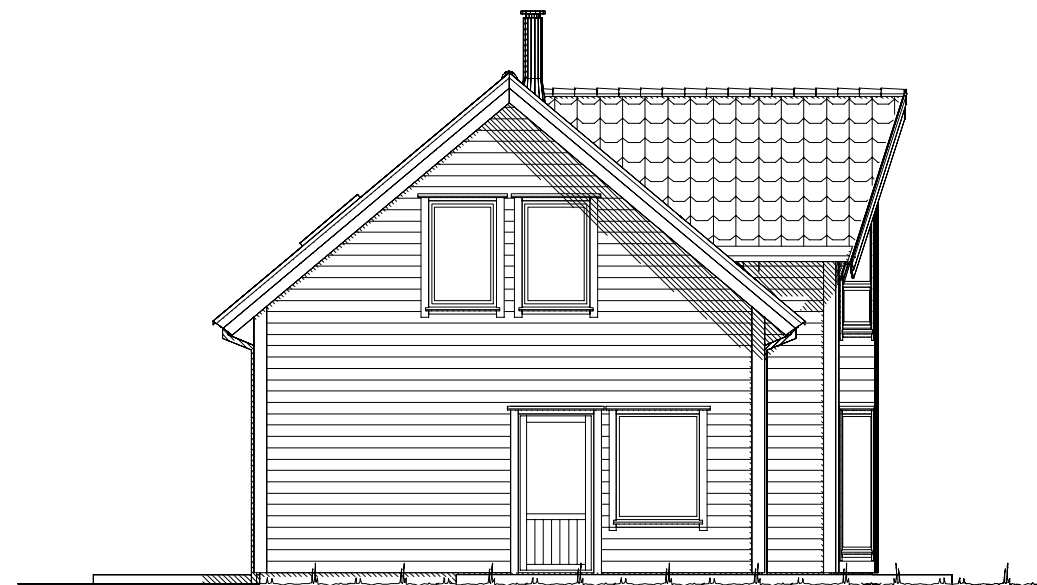


Fasade mot sørvest




Fasade mot nordvest

UTFORMING AV TILTAK BEKREFTES FOREVIST:


Nabo.nr.	G.nr.	Br.nr.	Dato	Sign.
Nabo.nr.	G.nr.	Br.nr.	Dato	Sign.
Nabo.nr.	G.nr.	Br.nr.	Dato	Sign.
Nabo.nr.	G.nr.	Br.nr.	Dato	Sign.

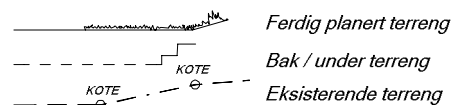


VESTLANDS HUS		Tiltakshaver: Laila og Hans Vikøyr	
Byggeplassens adresse:		Forhandler: VestlandsHus Mjelde	
Bergen Kommune		ARKIV NR.:	
G.nr. 77	Br.nr. 93	Er tegning klarert for bestilling, kontrakt og søkning ?	Ja
Hustype: Spesial			
Fasade 1,2,3 og 4		DATO 21.02.2012 vhh	
		REV.1 23.05.2017 lk	
		REV.2 24.08.2017 OMK	
		REV.3 28.09.2017 OMK	
		SKALA 1 : 100	
		Tegningsnr. 501	
		Prosj.nr. 170085	
DATA DESIGN SYSTEM			
VESTLANDSHUSGRUPPENS ARKITEKTKONTOR - 6018 ÅLESUND - TLF. 70 17 89 00			
TEGNINGEN MÅ HVERKEN HELT ELLER DELVIS KOPIERES ELLER BENYTTES VED			
TILTAK SOM VESTLANDSHUS IKKE MEDVIRKER I.			

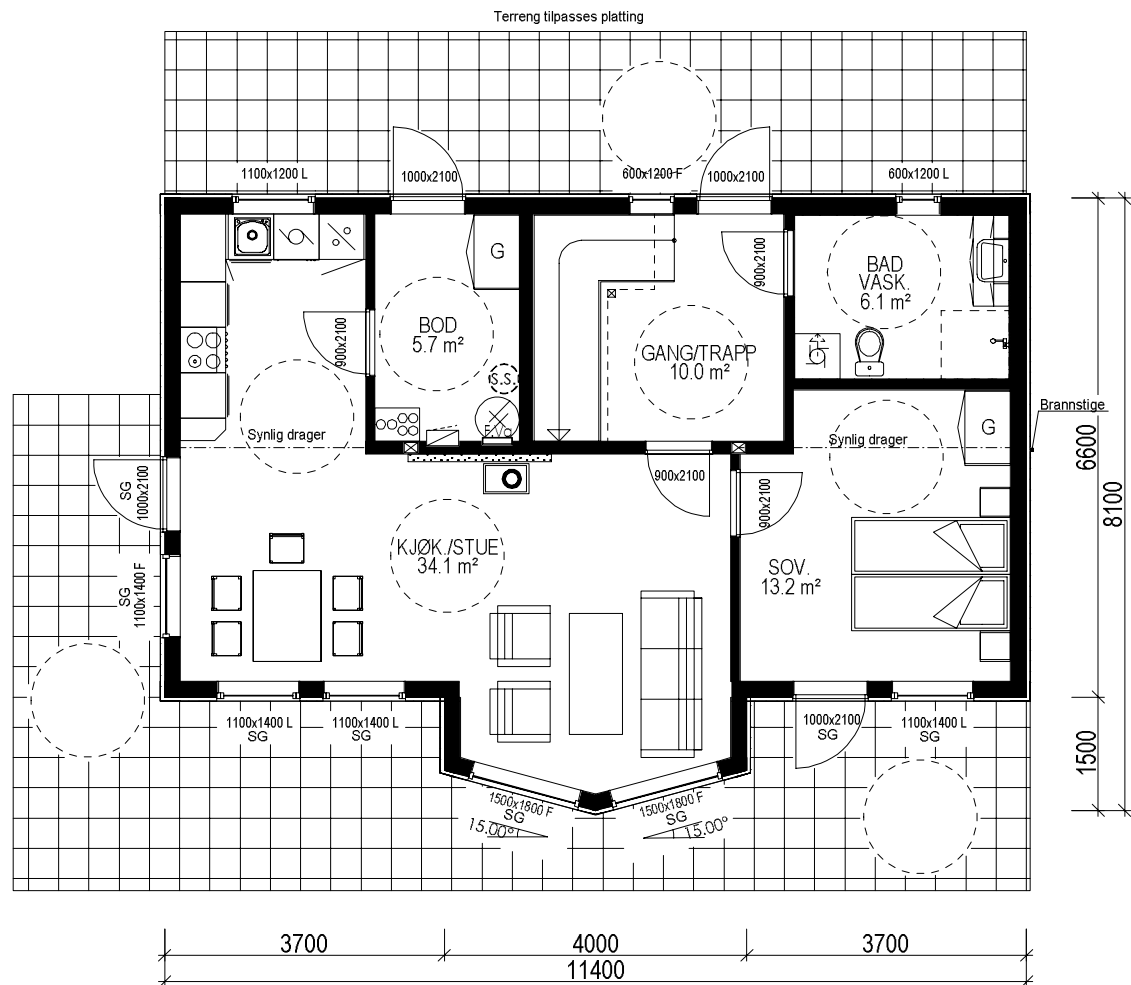


H. ETG. PLAN: 72,3 m² BRA

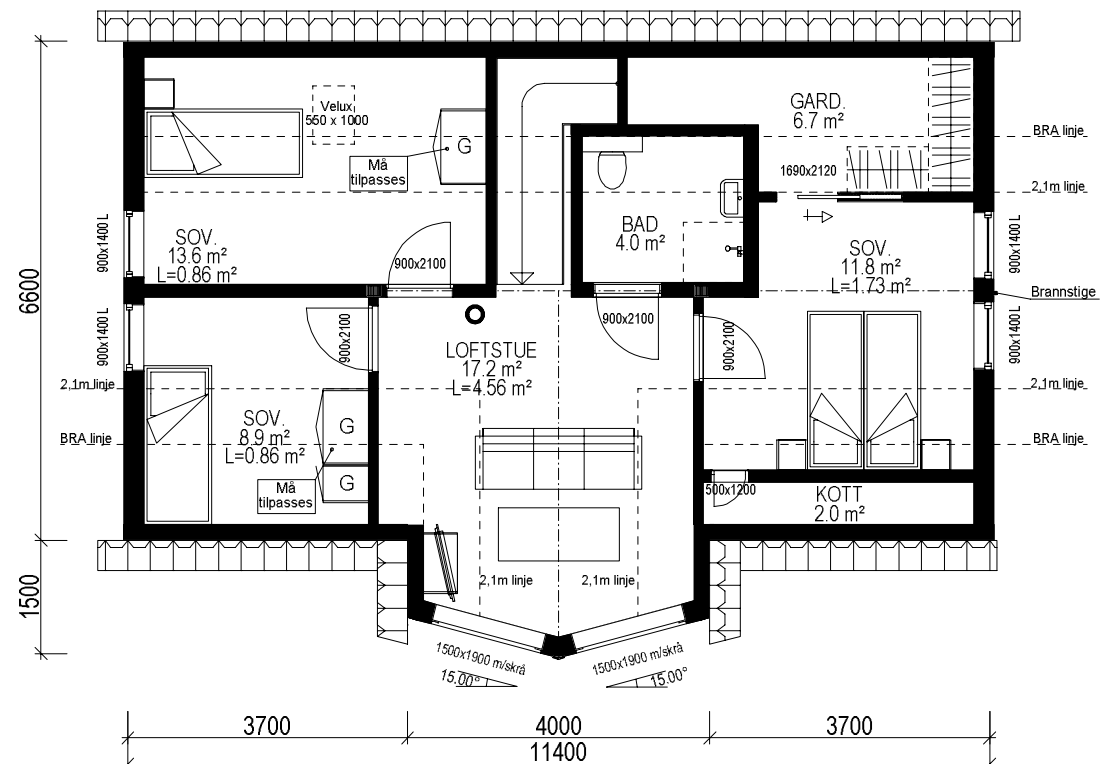

2. ETG. PLAN : 53,0 m² BRA

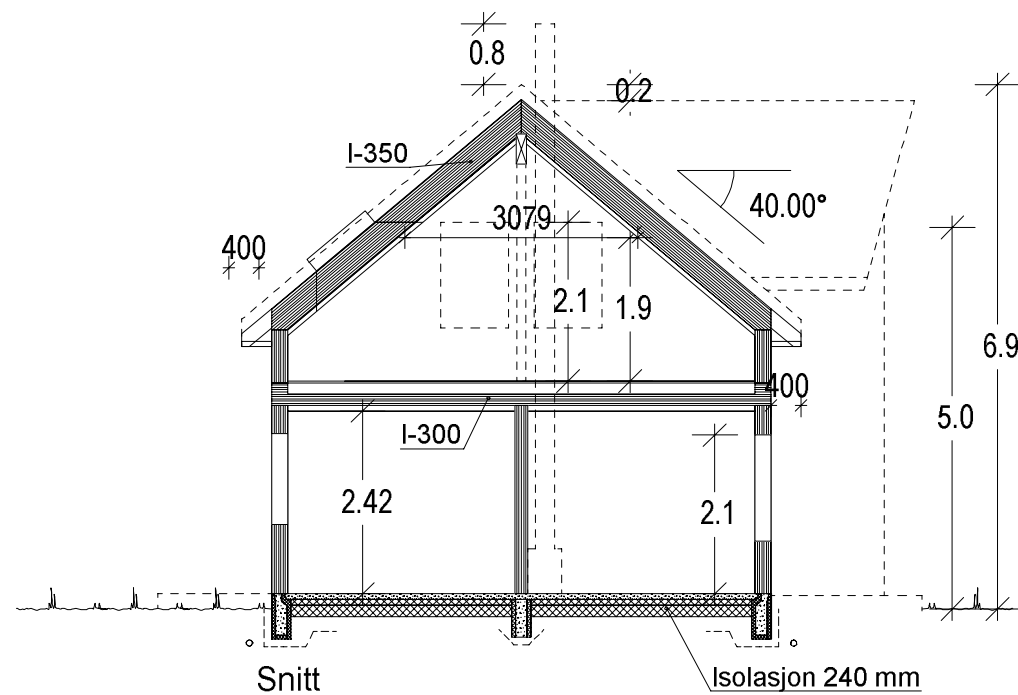

Sikkerhetsglass er merket på tegningen med SG

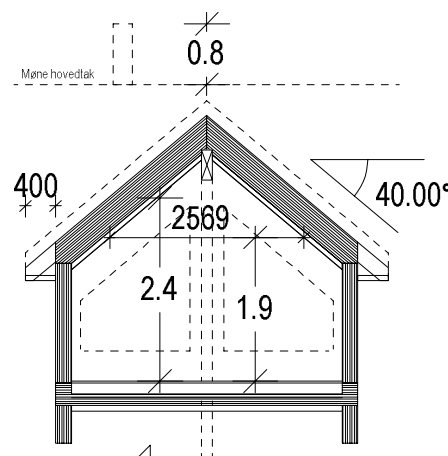

Snitt ark stue

Arealberegninger i hht. NS 3940	Bruksareal BRA i m²		P-ROM Primære rom
	Pr etasje	Sum BRA	
H. etg. plan	72.3	72.3	65.3
2. etg. plan	53.0	53.0	53.0
SUM :	125.3	125.3	118.3
BYA :	93.0	93.0	
Grunnflate/ folavtrykk :	80.2		

Tegningene forutsetter minimum avstand til andre bygg > 8m

NB!! Lekkasjetal < 1,45

Prosjektert etter TEK 10 av 12.11.15

Sportsbod i frittstående bygg/garasje.
SKAL være tilgjengelig og ha trinnfri adkomst.
SKAL bygges samtidig som hus.

Kanaler fra ventilasjonsanlegg, vil i noen tilfeller medføre ekstra veggtykkelser eller "kassing", som får mindre konsekvenser for romløsninger. Dette kan eventuelt justeres noe før igangsetting av bygget.

NB! Ved innhentning av pristilbud av ytterdører og vindu, må forutsetningen i varmetapsberegningen legges til grunn. Her blir det forutsatt en maksimal, gjennomsnittlig U-verdi til ytterdører og vindu for bygget. Høy prosentandel over 20% vindu og dører, har konsekvenser for byggets isolering.

% vindu- og døreareal er beregnet til: 25%
Gjennomsnittlig U-verdi er her: 1,0

VESTLANDS HUS		Tiltakshaver: <i>Laila og Hans Vikøyr</i> Forhandler: <i>VestlandsHus Mjelde</i>	
Hustype: <i>Spesial</i>		Plan /Snitt	
Byggeplassens adresse:		ARKIV NR.:	
Bergen Kommune			
G.nr. 77	Br.nr. 93	Er tegning klarert for bestilling, kontrakt og søkning ?	Ja
VESTLANDSHUSGRUPPENS ARKITEKTKONTOR - 6018 ÅLESUND - TLF. 70 17 89 00			
TEGNINGEN MÅ HVERKEN HELT ELLER DELVIS KOPIERES ELLER BENYTTES VED		TILTAK SOM VESTLANDSHUS IKKE MEDVIRKER I.	

Bygning i:
Risikoklasse 4
Brannklasse 1

SKALA 1 : 100

Tegningsnr. 503

Prosj.nr. 170085