

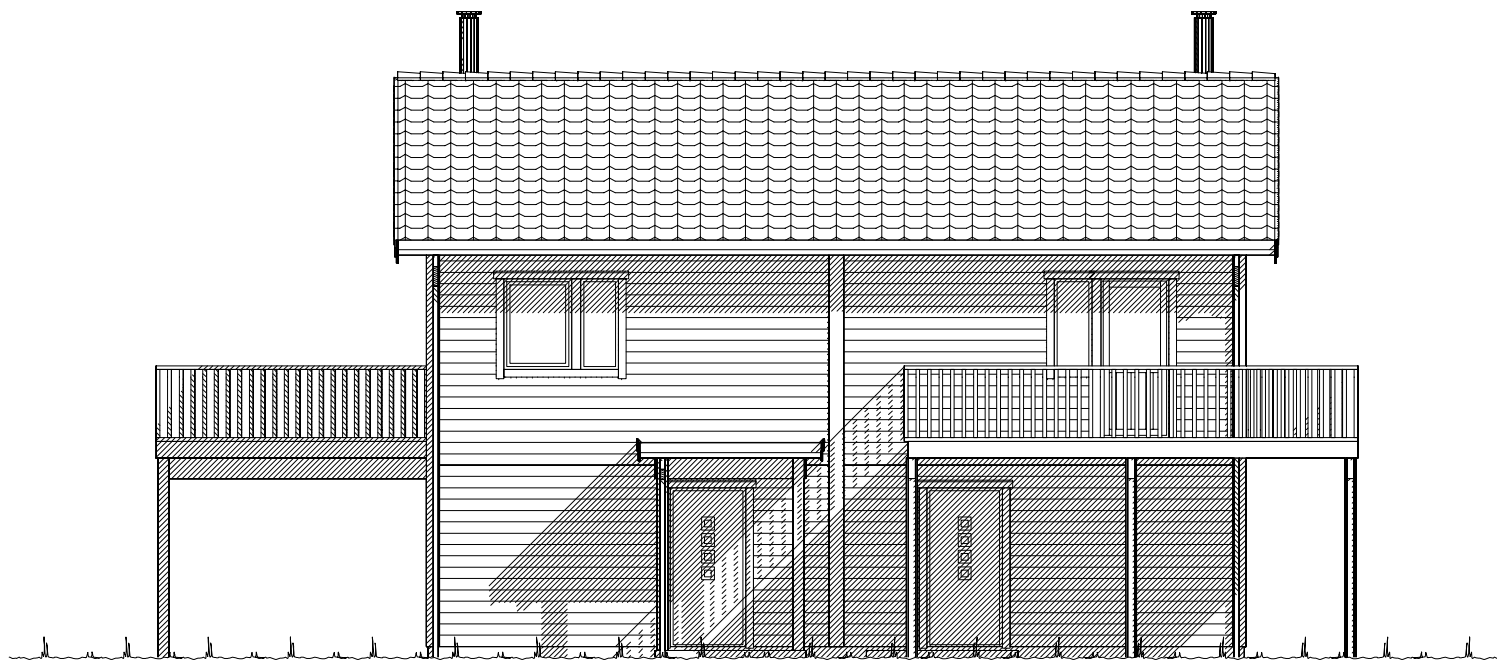


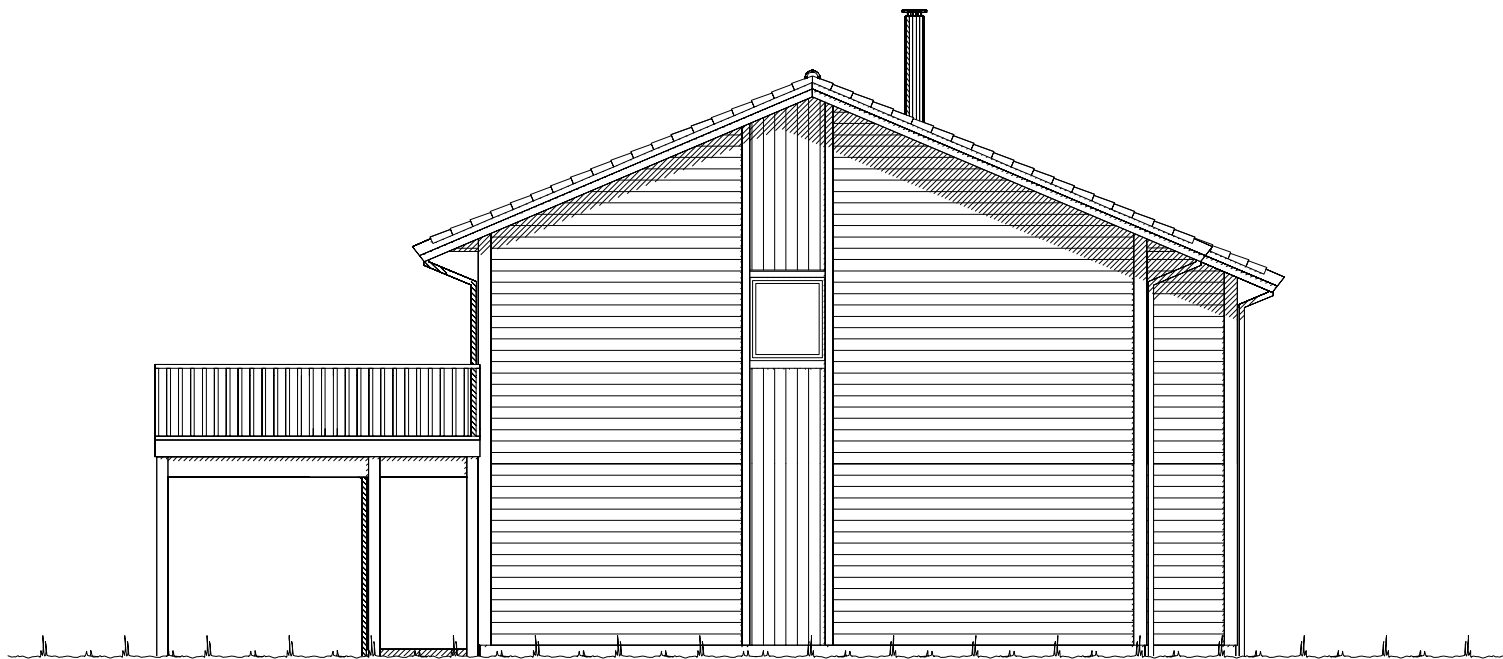

Fasade mot .

 


Fasade mot .


 Ferdig planert terreng
 Bak / under terreng
 Eksisterende terreng

UTFORMING AV TILTAK BEKREFTES FOREVIST:				
Nabo.nr.	G.nr.	Br.nr.	Dato	Sign.
Nabo.nr.	G.nr.	Br.nr.	Dato	Sign.
Nabo.nr.	G.nr.	Br.nr.	Dato	Sign.
Nabo.nr.	G.nr.	Br.nr.	Dato	Sign.


		Tiltakshaver: Byggpartner Kvinnherad AS	
		Forhandler: Byggpartner Kvinnherad AS	
Hustype: Spesial		Fasade 1 og 2	
Byggeplassens adresse: Padlaporsen, 5463 Uskedalen, Kvinnherad		ARKIV NR.:	DATO 23.10.12 vhh
G.nr. 133 Br.nr. 13		Er tegning klarert for bestilling, kontrakt og søkning ?	TRYGGE HJEM
		Nei	SKALA 1 : 100
			Tegningsnr. 501
			Prosj.nr. 286v
DATA DESIGN SYSTEM			
VESTLANDSHUSGRUPPENS ARKITEKTKONTOR - 6018 ÅLESUND - TLF. 70 17 89 00			
TEGNINGEN MÅ HVERKEN HELT ELLER DELVIS KOPIERES ELLER BENYTTES VED TILTAK SOM VESTLANDSHUS IKKE MEDVIRKER I.			

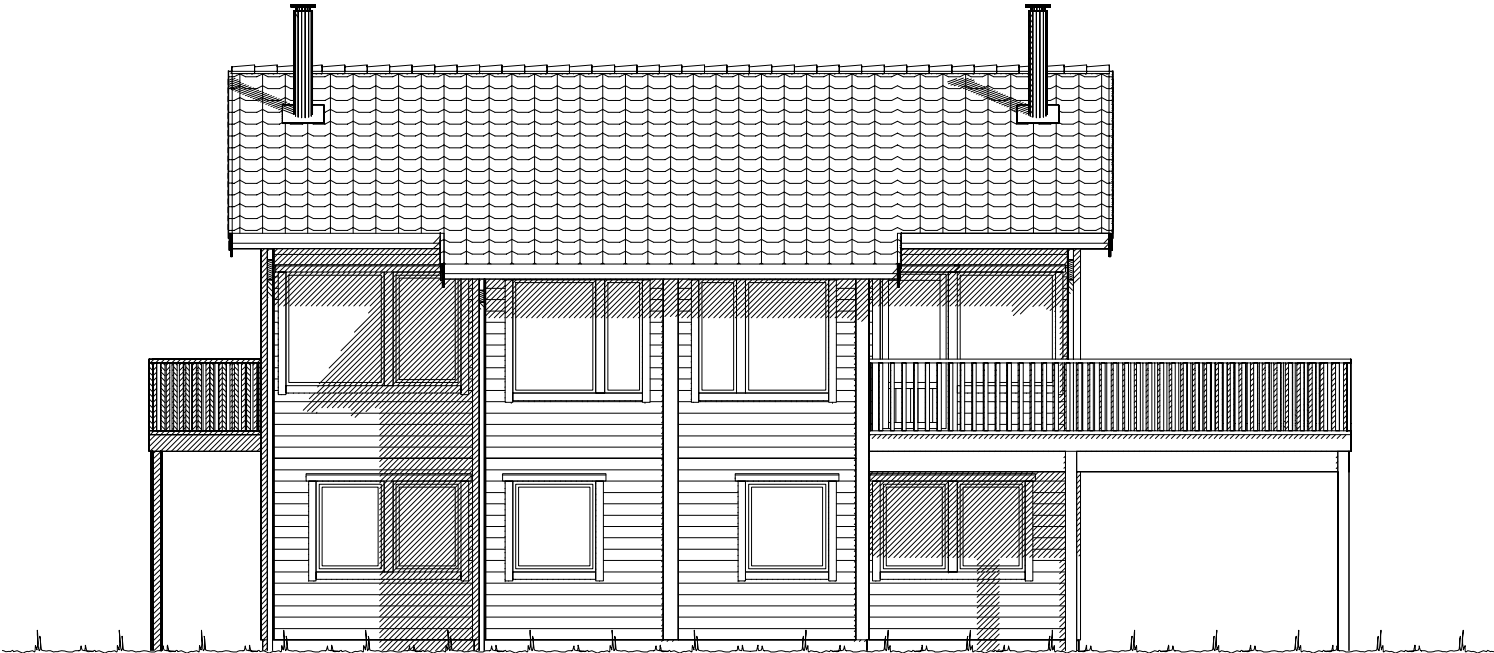

Fasade mot .

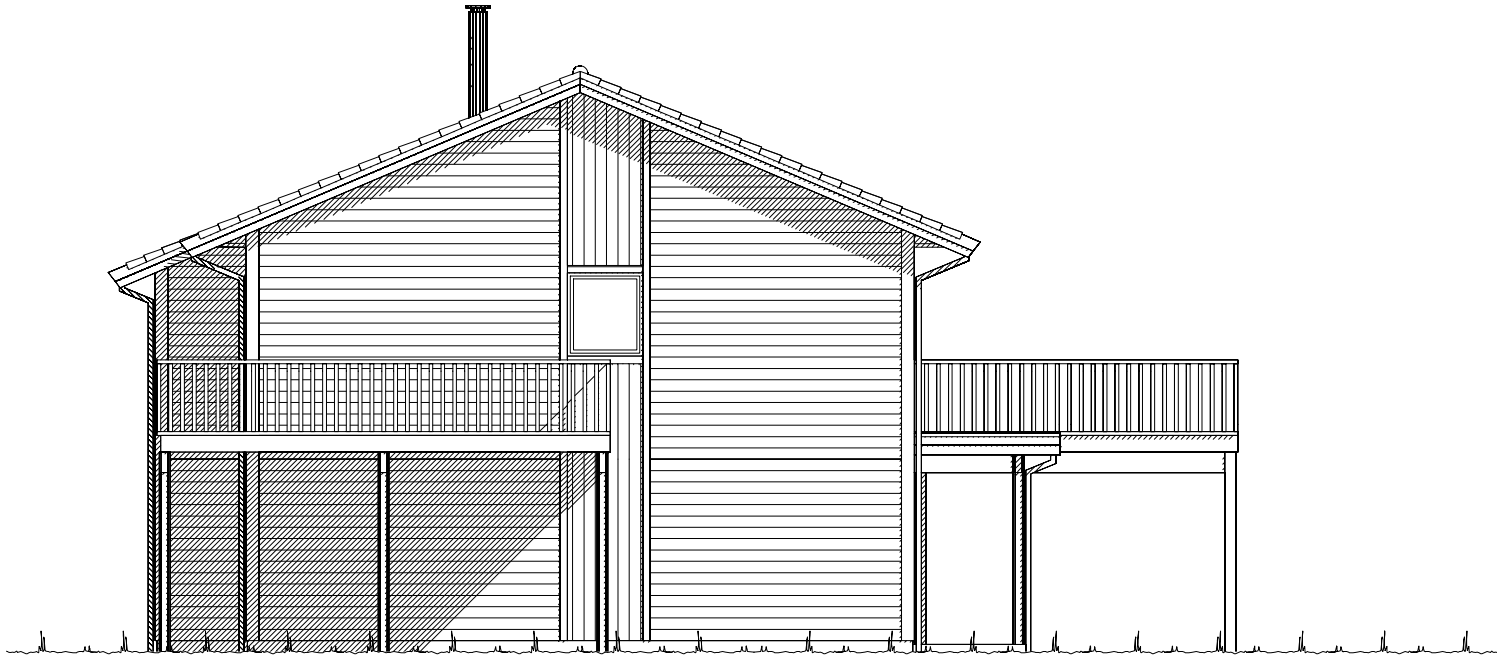


Fasade mot .

  Ferdig planert terreng
 Bak / under terreng
 Eksisterende terreng

UTFORMING AV TILTAK BEKREFTES FOREVIST:

Nabo.nr.	G.nr.	Br.nr.	Dato	Sign.
Nabo.nr.	G.nr.	Br.nr.	Dato	Sign.
Nabo.nr.	G.nr.	Br.nr.	Dato	Sign.
Nabo.nr.	G.nr.	Br.nr.	Dato	Sign.

		Tiltakshaver: Byggpartner Kvinnherad AS	
		Forhandler: Byggpartner Kvinnherad AS	
Hustype: Spesial		Fasade 3 og 4	
Byggeplassens adresse:		ARKIV NR.:	
Padlaporsen, 5463 Uskedalen, Kvinnherad			
G.nr. 133	Br.nr. 13	Er tegning klarert for bestilling, kontrakt og søkning ?	Nei
VESTLANDSHUSGRUPPENS ARKITEKTKONTOR - 6018 ÅLESUND - TLF. 70 17 89 00			
TEGNINGEN MÅ HVERKEN HELT ELLER DELVIS KOPIERES ELLER BENYTTES VED TILTAK SOM VESTLANDSHUS IKKE MEDVIRKER I.			
		DATO 23.10.12 vhh	TRYGGE HJEM
		REV.1	
		REV.2	
		REV.3	
		Tegningsnr.	502
		Prosj.nr.	286v
		DATA DESIGN SYSTEM	

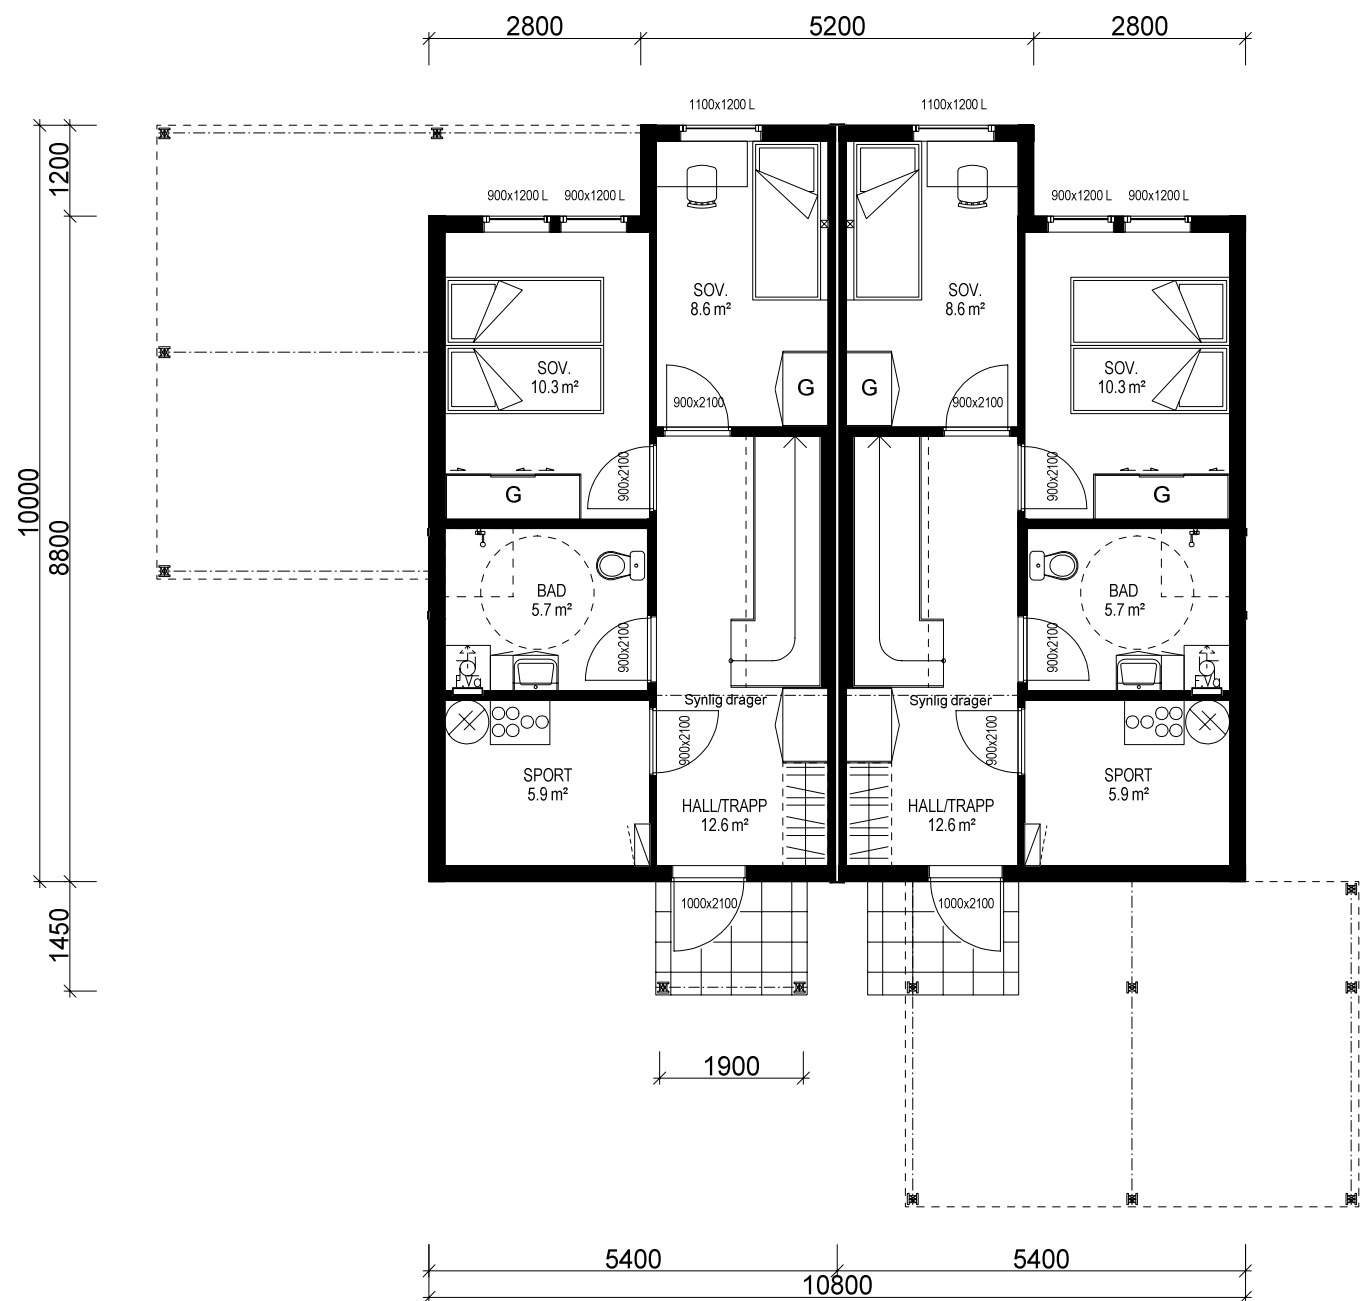

UNDERETASJE: 2x 45,2 m² BRA

Kanaler fra ventilasjonsanlegg, vil i noen tilfeller medføre ekstra veggtykkelser eller "kassing", som får mindre konsekvenser for romløsninger
Dette kan eventuelt justeres noe før igangsetting av bygget.


NB! Ved innhenting av pristilbud av ytterdører og vindu, må forutsetningen i varmetapsberegningen legges til grunn. Her blir det forutsatt en maksimal, gjennomsnittlig U-verdi til ytterdører og vindu for bygget.
Høy prosentandel over 20% vindu og dører, har konsekvenser for byggets isolering.

% vindu- og dørareal er beregnet til: -xx%
Gjennomsnittlig U-verdi er her: _____

(Bygningens tototale bruksareal på tomt)

Arealberegninger i hht. NS 3940	Bruksareal BRA i m²			P-ROM Primære rom
	Pr etasje	Åpent overbygg areal og carport	Sum BRA	
U. etg. plan	92.7	24.0	116.7	79.7
H. etg. plan	92.7	0.0	92.7	86.1
SUM :	185.4	24.0	209.4	165.8
BYA :	154.8	0.0	154.8	
Grunnflate/ fotavtrykk :	101.3			

VESTLANDS HUS		Tiltakshaver: <i>Byggpartner Kvinnherad AS</i>	
		Forhandler: <i>Byggpartner Kvinnherad AS</i>	
Hustype: <i>Spesial</i>		Plan	
Byggeplassens adresse: <i>Padlaporsen, 5463 Uskedalen, Kvinnherad</i>		ARKIV NR.:	
G.nr. <i>133</i>	Br.nr. <i>13</i>	Er tegning klarert for bestilling, kontrakt og søkning ?	<i>Nei</i>
DATO <i>23.10.12</i> vhh			
TRYGGE HJEM			
REV.1			
REV.2			
REV.3			
SKALA 1 : 100			
Tegningsnr. <i>503</i>			
Prosj.nr. <i>286v</i>			
DATA DESIGN SYSTEM			
VESTLANDSHUSGRUPPENS ARKITEKTKONTOR - 6018 ÅLESUND - TLF. 70 17 89 00			
TEGNINGEN MÅ HVERKEN HELT ELLER DELVIS KOPIERES ELLER BENYTTES VED TILTAK SOM VESTLANDSHUS IKKE MEDVIRKER I.			

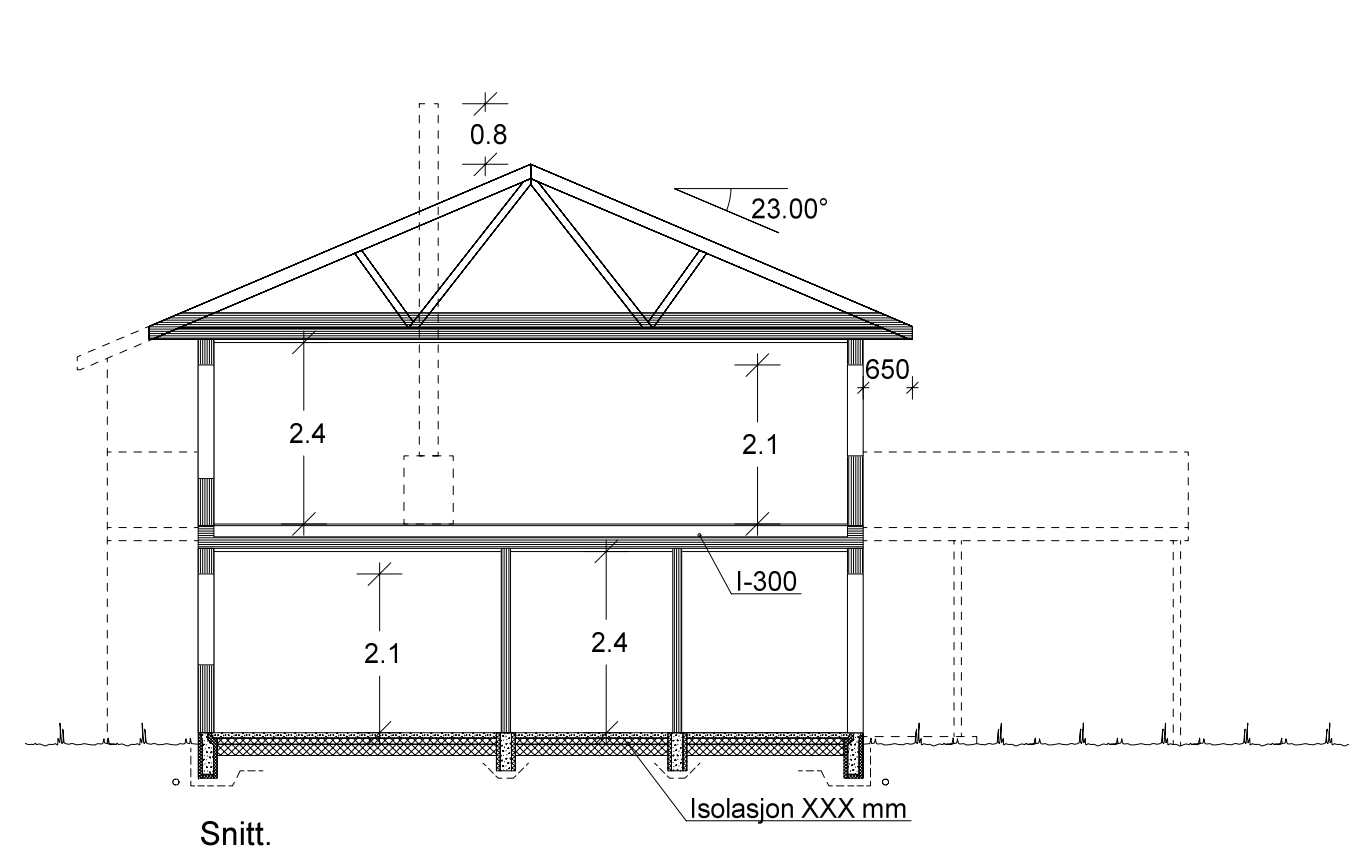

HOVEDETASJE: 2x 45,2 m² BRA

VESTLANDS HUS		Tiltakshaver: Byggpartner Kvinnherad AS	
		Forhandler: Byggpartner Kvinnherad AS	
Hustype: Spesial		Plan og snitt	
Byggeplassens adresse:		ARKIV NR.:	
Padlaporsen, 5463 Uskedalen, Kvinnherad			
G.nr. 133	Br.nr. 13	Er tegning klarert for bestilling, kontrakt og søkning ?	Nei
VESTLANDSHUSGRUPPENS ARKITEKTKONTOR - 6018 ÅLESUND - TLF. 70 17 89 00		TEGNINGEN MÅ HVERKEN HELT ELLER DELVIS KOPIERES ELLER BENYTTES VED TILTAK SOM VESTLANDSHUS IKKE MEDVIRKER I.	

DATO 23.10.12 vhh	TRYGGE HJEM
REV.1	
REV.2	SKALA 1 : 100
REV.3	
Tegningsnr.	504
Prosj.nr.	286v

DATA DESIGN SYSTEM
